



ARBETSORDNING FÖR AVVÄXLING TYP 1

- BEF. PUTS BORTBILAS  
SPÅR FÖR L-PROFIL SÅGAS PÅ ENA VÄGGSIDAN  
SPÅRLÄNGD = ÖPPNINGSMÅTT + 300 + 300 mm  
SPÅR SÅGAS FÖR UPPLAGSPLÅT PL 15x300x300
- L-PROFIL (ENL. PLAN) OCH PL 15x300x300 INPRESSAS I SPÅR  
UPPLAGSLÄNGD = 300 MM
- ENL. PKT. 1-2 FÖR L-PROFIL FRÅN ANDRA SIDAN
- ÖPPNINGEN UPPSÅGAS
- PLST 6x50xL SVETSAS MELLAN L-PROFIL, s200
- STÅLPROFILER KRINGGJUTS x 25 OCH ARMERAS  
MED ARMERINGSNÄT #2,5 s100. ARMERINGSNÄT  
PLACERAS HÖGST 15 MM FRÅN KRINGGJUTNINGENS UTSIDA  
ALT ARMERING: CASANET #2,05 #s50,8

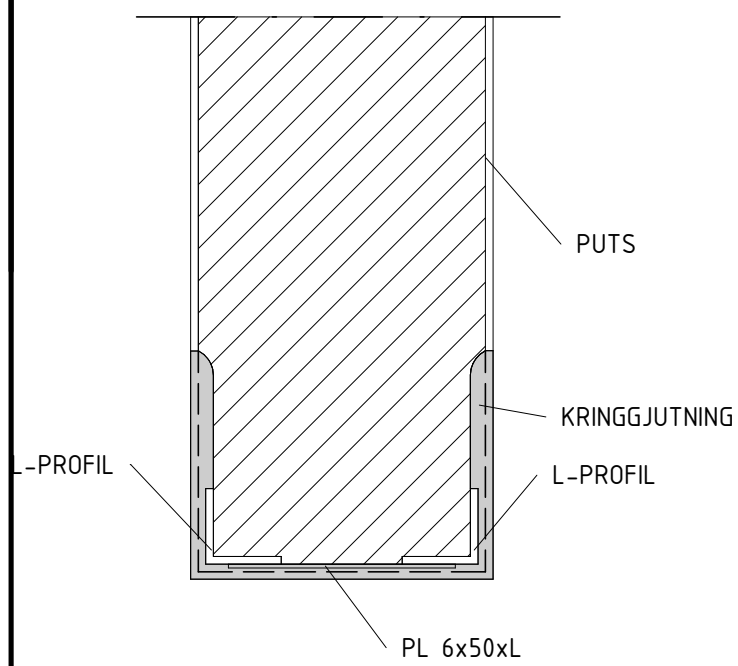


1  
SKALA 1 : 10  
TYPDETALJ AVVÄXLING

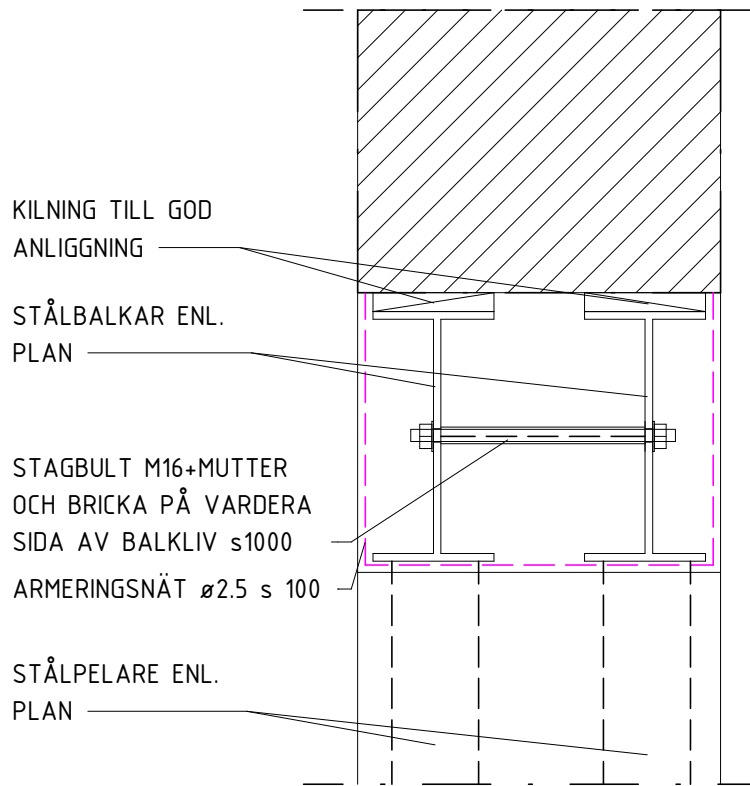

2  
SKALA 1 : 10  
TYPDETALJ AVVÄXLING

ARBETSORDNING FÖR AVVÄXLING TYP 2

- SLITSAR FÖR STÅLPELARNA TAS UPP PÅ ENA SIDAN
- UPPLAG ANORDNAS
- STÅLPELARE MONTERAS
- SLITS FÖR ENA BALKEN BILAS I VÄGG, HÖGST  
HALVA VÄGGTJOCKLEKEN
- BALK INLÄGGES
- BALK KILAS TILL FULL ANLIGGNING MOT  
OVANFÖRVARANDE KONSTRUKTION MED STÅLKILAR  
BREDD 70 s300. KILARNA LÅSES MED SVETS.  
MELLAN KILARNA PACKAS MED CEMENTBRUK.
- ENL. PUNKT 1-6 FÖR ANDRA PELAREN OCH  
BALKEN
- STAGBULTAR MONTERAS.
- ÖPPNING SÅGAS
- STÅLPROFILER KRINGGJUTS MIN 50mm OCH  
ARMERAS MED ARMERINGSNÄT #2,5s100.  
ARMERINGSNÄT PLACERAS HÖGST 15mm FRÅN  
KRINGGJUTNINGENS UTSIDA.

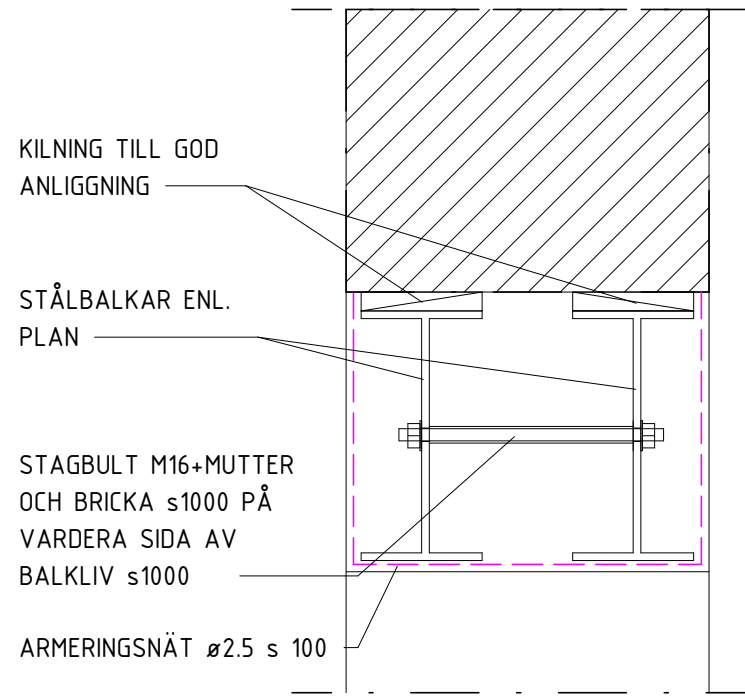

3  
SKALA 1 : 10  
TYPDETALJ AVVÄXLING

ARBETSORDNING FÖR AVVÄXLING TYP 3

- SLITS FÖR ENA BALKEN BILAS I VÄGG, HÖGST  
HALVA VÄGGTJOCKLEKEN. UPPLAG ANORDNAS ENLIGT DETALJ:  
5:11-K-20-6-0004
- BALK INLÄGGES
- BALK KILAS TILL FULL ANLIGGNING MOT  
OVANFÖRVARANDE KONSTRUKTION MED STÅLKILAR  
BREDD 70 s300. KILARNA LÅSES MED SVETS.  
MELLAN KILARNA PACKAS MED CEMENTBRUK.
- ENL. PUNKT 1-3 FÖR ANDRA BALKEN
- STÅLPROFILER KRINGGJUTS MIN 50mm OCH ARMERAS MED  
ARMERINGSNÄT #2,5s100.  
ARMERINGSNÄT PLACERAS HÖGST 15mm FRÅN KRINGGJUTNINGENS  
UTSIDA.

FÖRESKRIFTER


SE FÖRESKRIFTER,

11-K-00-0-0001  
11-K-00-0-0002


HÄNVISNINGAR

\* BRANDSKYDDAS MED 3ST PROTECT F


FÖRKLARINGAR

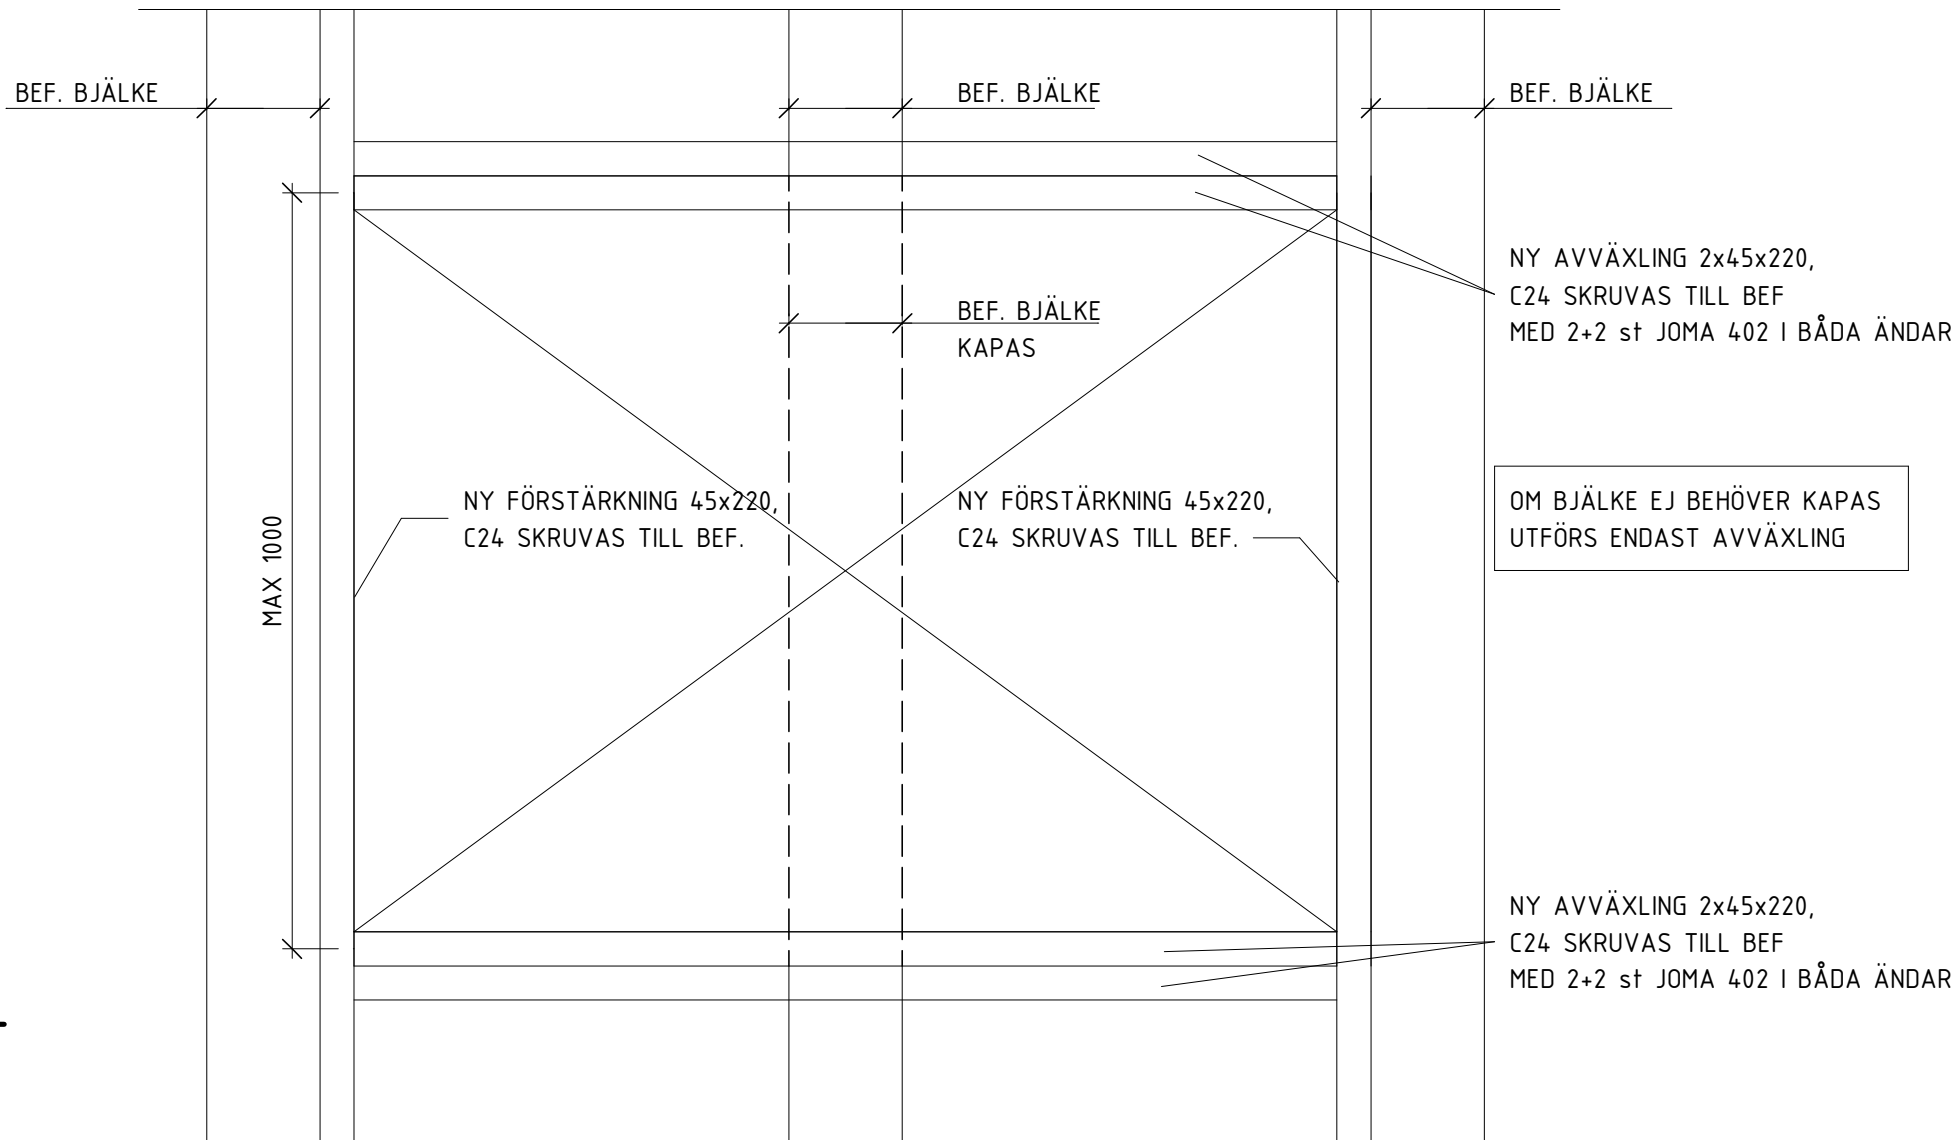


4  
SKALA 1 : 10  
PRINCIPKISS FÖRSTÄRKNING AV BJÄLKLAG FÖR HÅLTAGNING

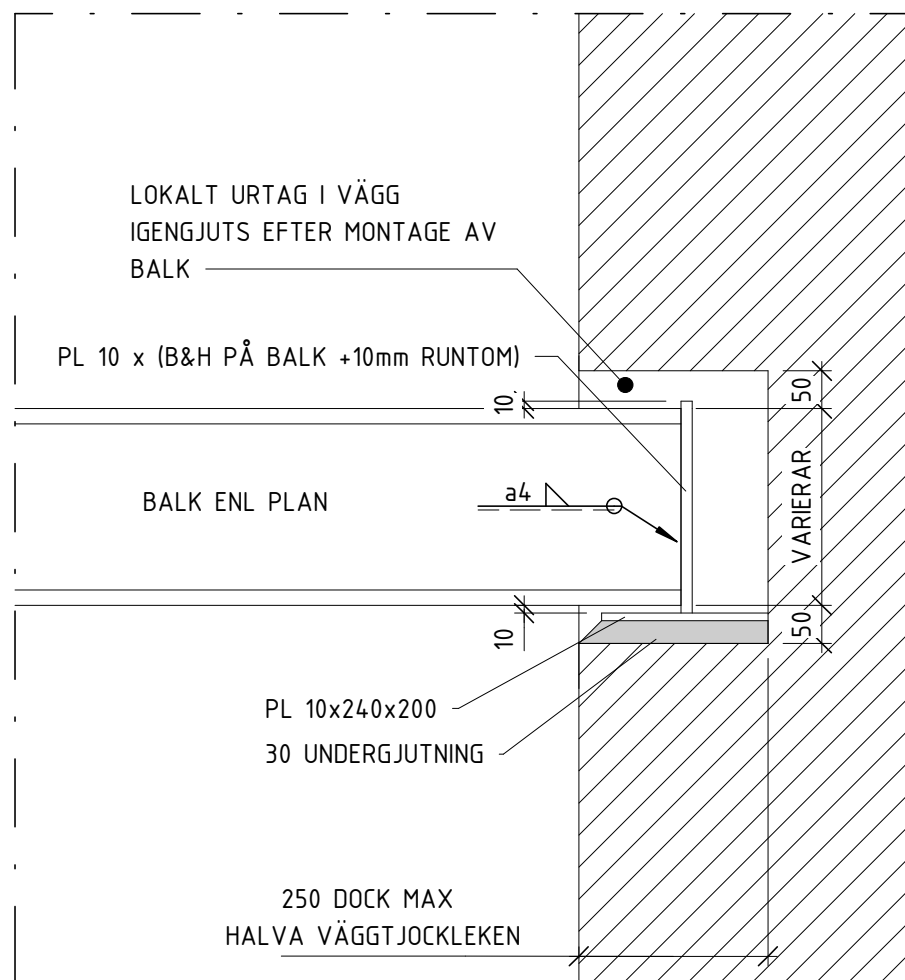


5  
SKALA 1 : 10  
UPPLAGSDETALJ

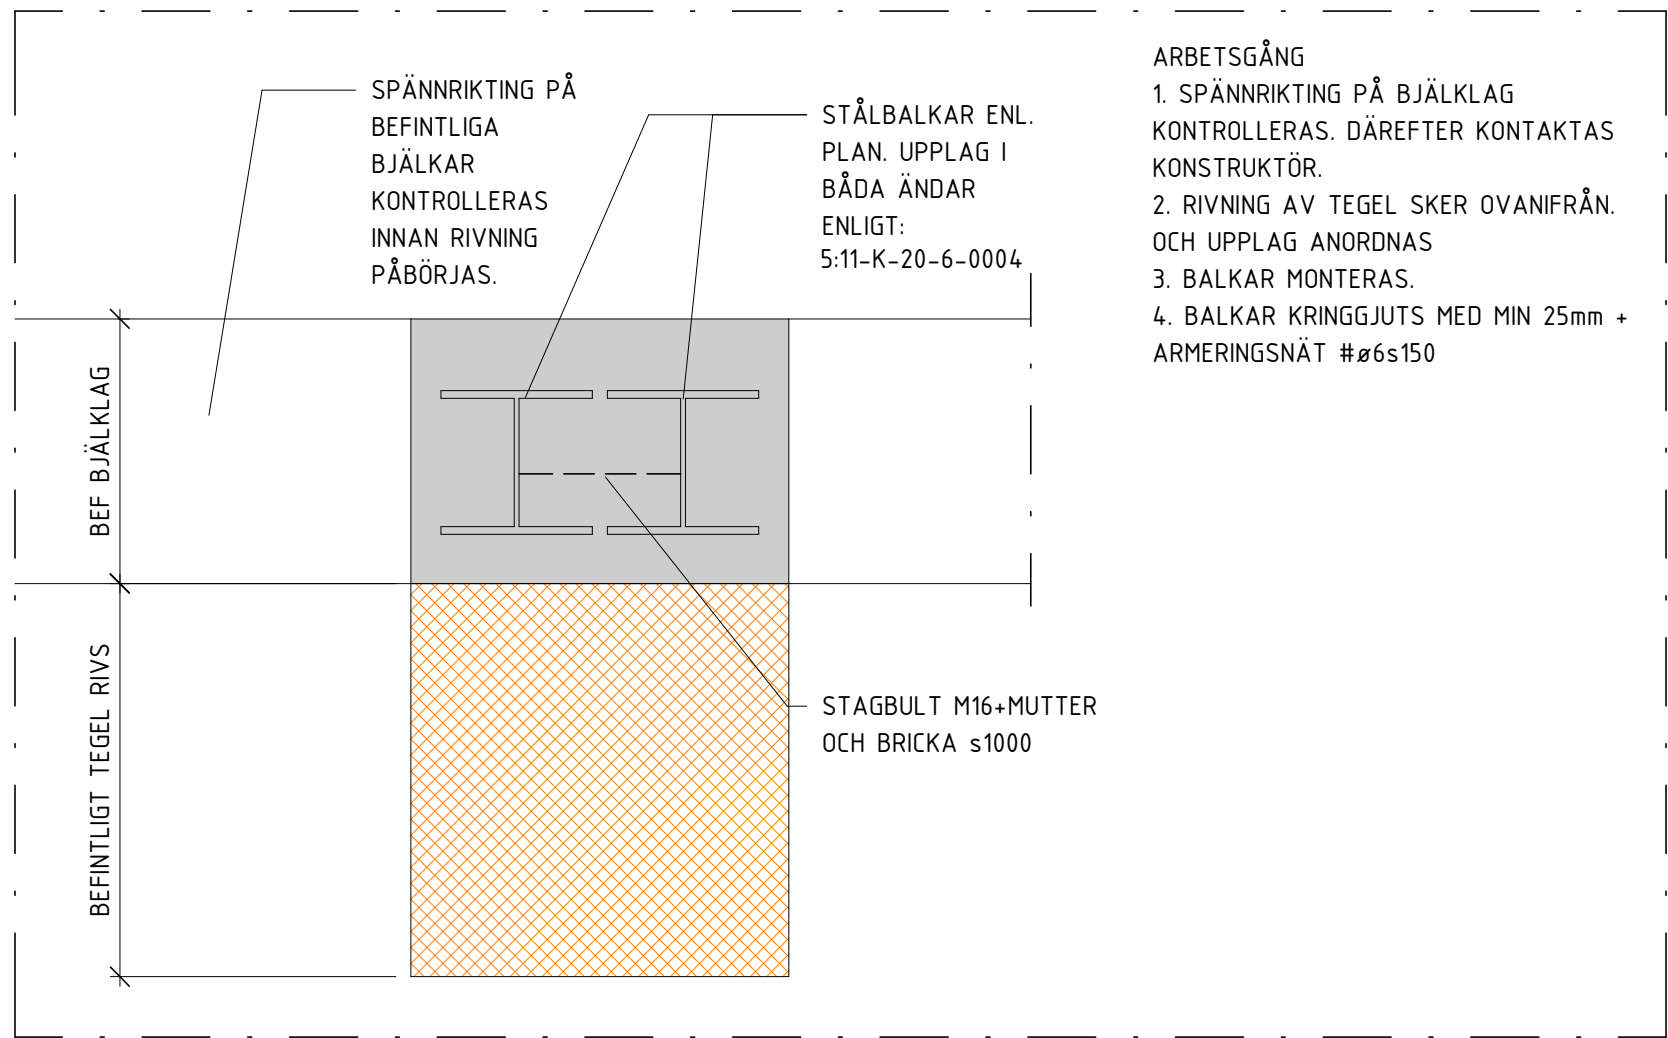


6  
SKALA 1 : 10  
TYPAVVÄXLING 5

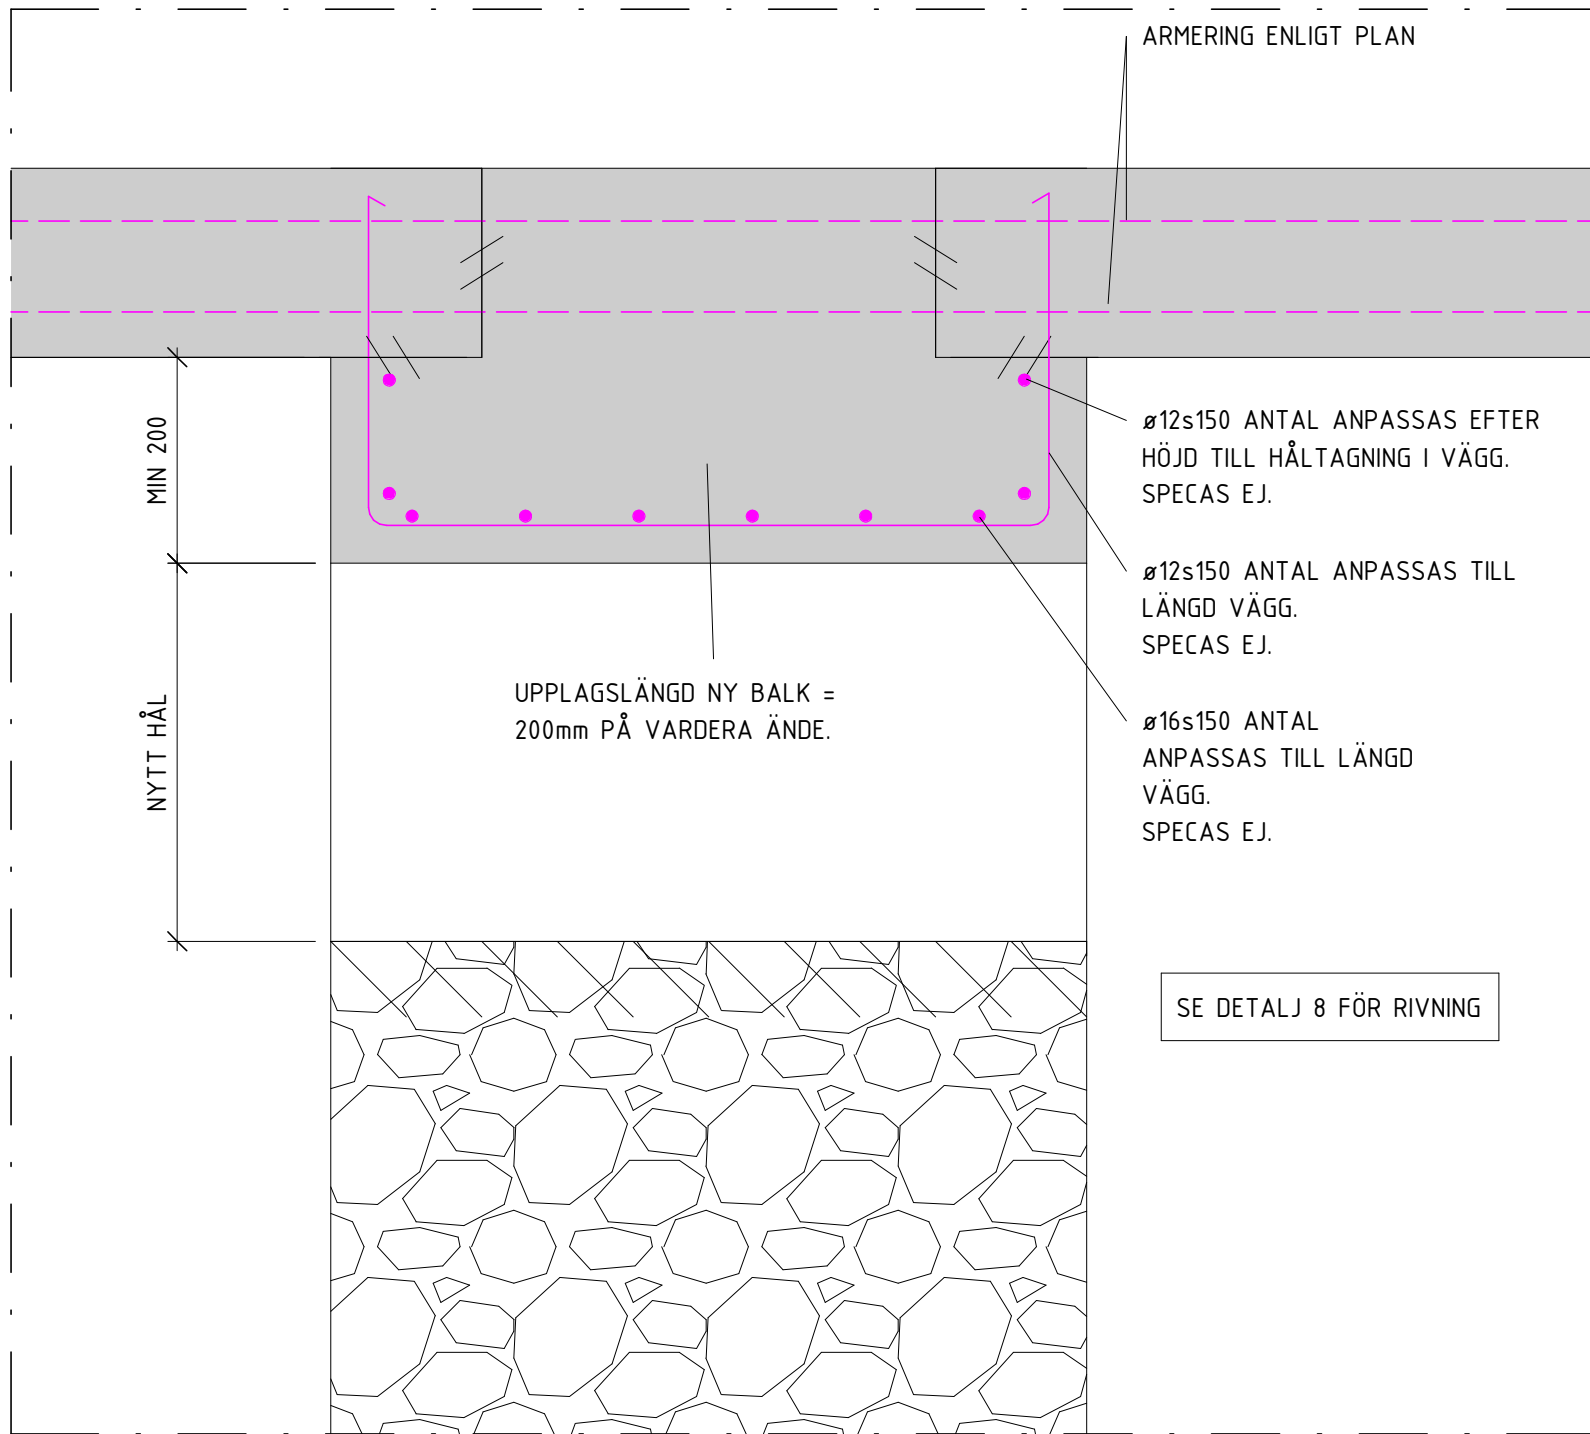

7  
SKALA 1 : 10  
TYPDETALJ

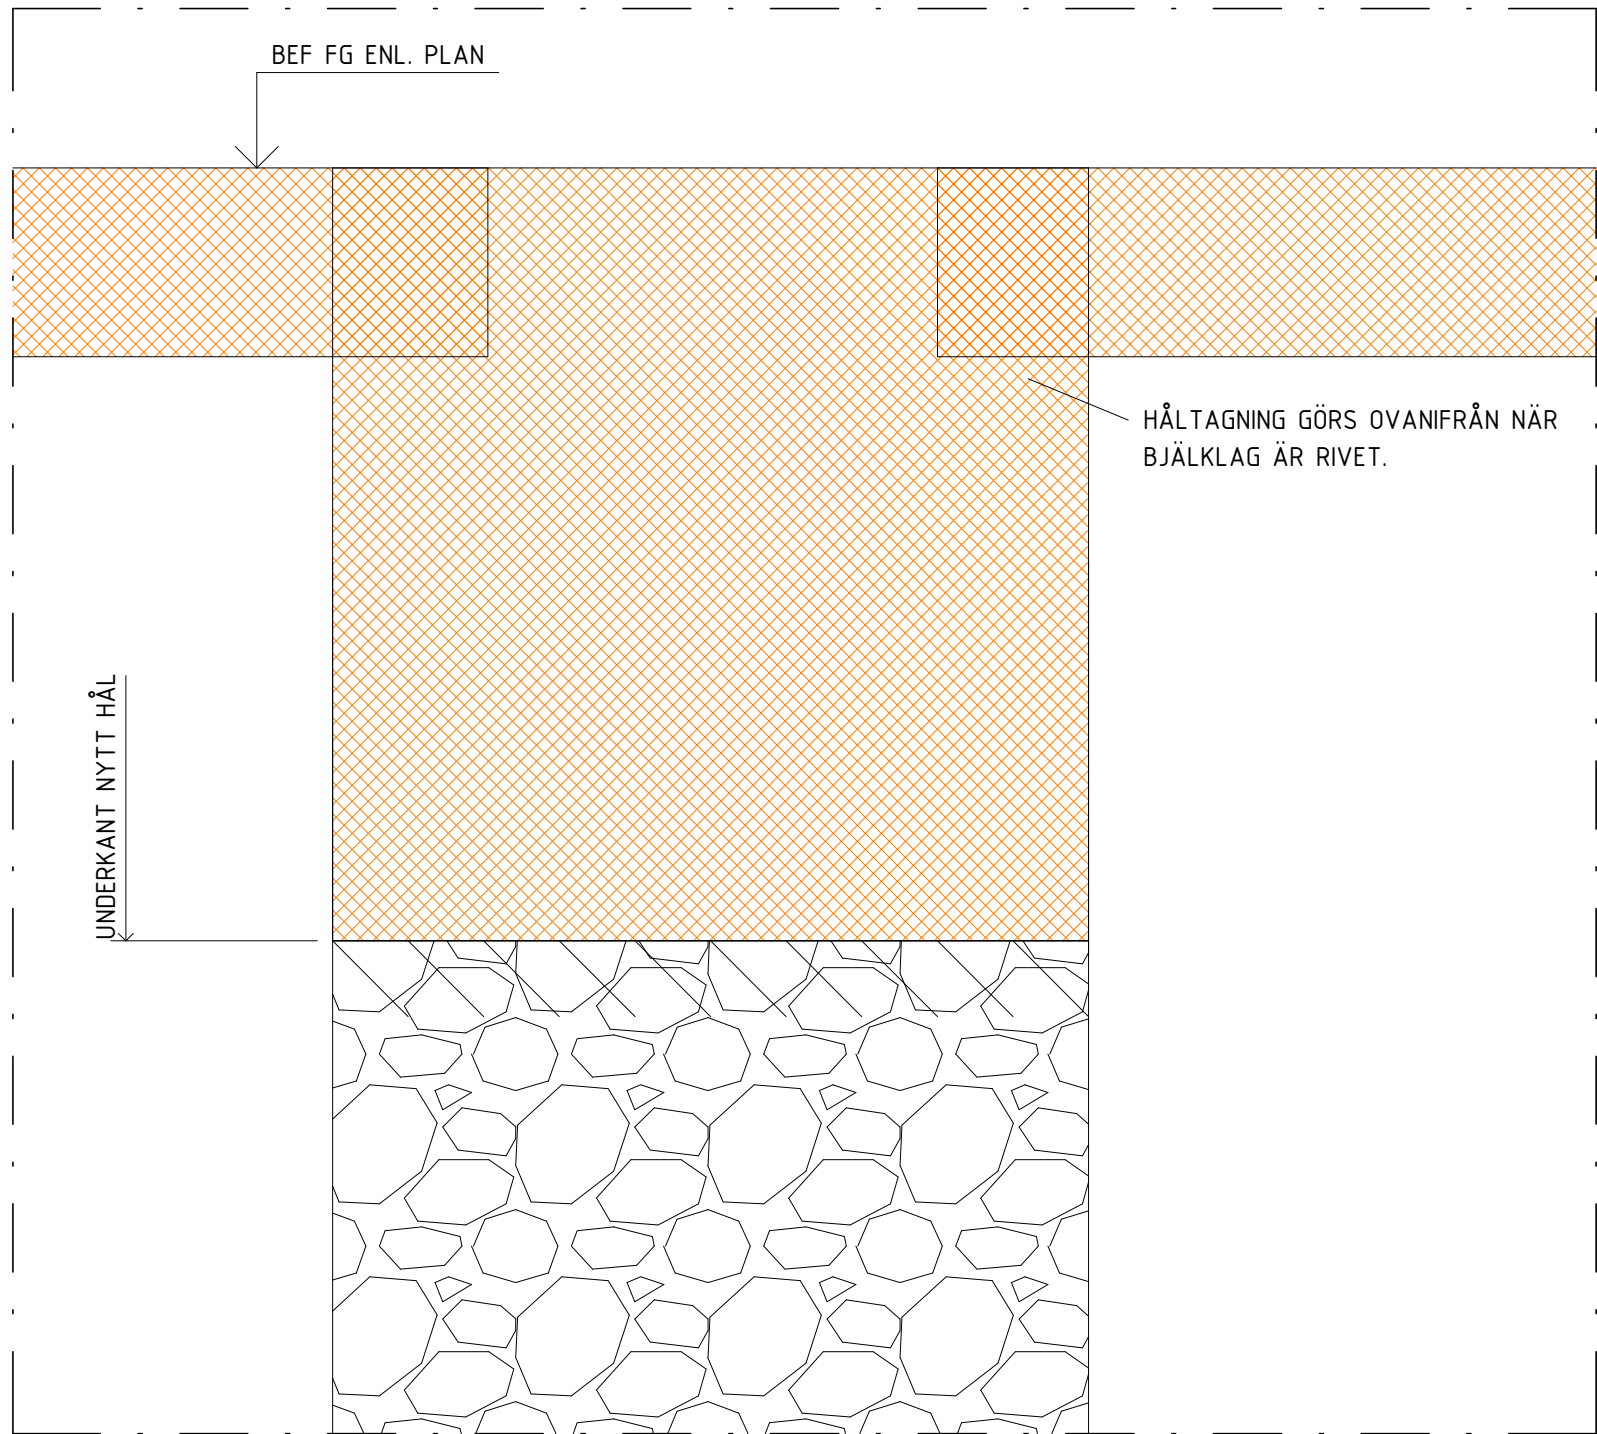

8  
SKALA 1 : 10  
TYPDETALJ RIVNING

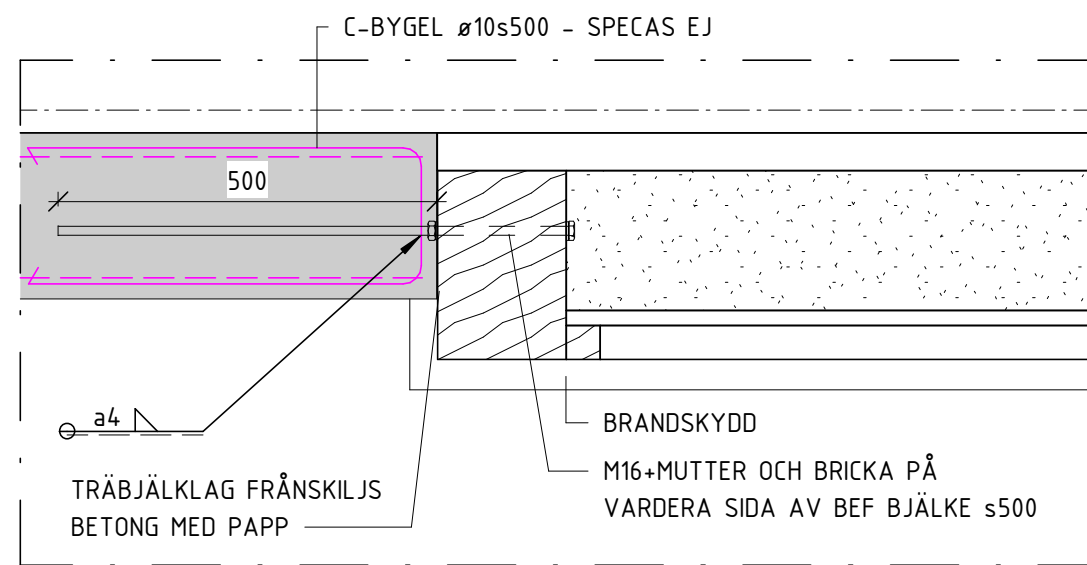

9  
SKALA 1 : 10  
DETALJSEKTION BETONG-TRÄBJÄLKLAG

K-PM-02		2025-03-21	VK																											
RET	ÄNDRINGEN AVSER	DATUM	SIGN																											
BYGGHANDLING																														
STUREGALLERIAN AB PROJEKTNUMMER FASTB30001		KV SPERLINGENSBÄCKE STUREGALLERIAN AB																												
KUND																														
STURE GALLERIAN																														
ORIENTERINGSSKISS																														
<table><tr><td>A</td><td>AIX Arkitekter AB</td><td>T: 08 690 29 00</td></tr><tr><td>B</td><td>Brandskyddslaget AB</td><td>T: 08 588 188 00</td></tr><tr><td>E</td><td>WSP Sverige AB</td><td>T: 010 722 50 00</td></tr><tr><td>K</td><td>PE Teknik &amp; Arkitektur</td><td>T: 010 516 00 00</td></tr><tr><td>V</td><td>Bengt Dahlgren AB</td><td>T: 08 588 881 00</td></tr><tr><td>SP</td><td>Convisse AB</td><td>T: 08 400 297 50</td></tr><tr><td>GED</td><td>GEOMIND</td><td>T: 08 556 929 90</td></tr><tr><td>GLAS</td><td>ACC</td><td>T: 08 556 183 70</td></tr><tr><td>-</td><td>-</td><td>T: -</td></tr></table>				A	AIX Arkitekter AB	T: 08 690 29 00	B	Brandskyddslaget AB	T: 08 588 188 00	E	WSP Sverige AB	T: 010 722 50 00	K	PE Teknik & Arkitektur	T: 010 516 00 00	V	Bengt Dahlgren AB	T: 08 588 881 00	SP	Convisse AB	T: 08 400 297 50	GED	GEOMIND	T: 08 556 929 90	GLAS	ACC	T: 08 556 183 70	-	-	T: -
A	AIX Arkitekter AB	T: 08 690 29 00																												
B	Brandskyddslaget AB	T: 08 588 188 00																												
E	WSP Sverige AB	T: 010 722 50 00																												
K	PE Teknik & Arkitektur	T: 010 516 00 00																												
V	Bengt Dahlgren AB	T: 08 588 881 00																												
SP	Convisse AB	T: 08 400 297 50																												
GED	GEOMIND	T: 08 556 929 90																												
GLAS	ACC	T: 08 556 183 70																												
-	-	T: -																												
UPPDRAG NR 11041349		RITAD/KONSTR AV E. EHRENBURG	HANDLAGGARE E. EHRENBURG																											
DATUM 2025-03-21		ANSVARIG J.KARLGREN	BYGGNAD 11																											
TYPDETALJER																														
SKALA A1 = 1:10	NUMMER 11-K-20-6-0004		RET A																											