


1  
SKALA 1 : 100  
ELEVATION FACKVERK-NORRA

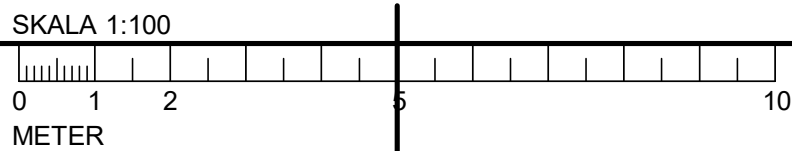

## FÖRESKRIFTER

SE FÖRESKRIFTER, 11-K-00-0-0001  
11-K-00-0-0002


## HÄNVISNINGAR

FÖR TILLFÄLLIGT STÅL GÅRDSFASAD  
SE RITNING 11-K20-6-0010

VÄGGTYP VTX 11-K-20-0-0006

SAMTLIGA ARBETSMOMENT SKALL UTFÖRAS I  
ENLIGHET MED DEN ÖVERGRIPANDE  
ARBETSORDNINGEN ANGIVEN  
PÅ HANDLING: 11-K-20-0-0009

## FÖRKLARINGAR

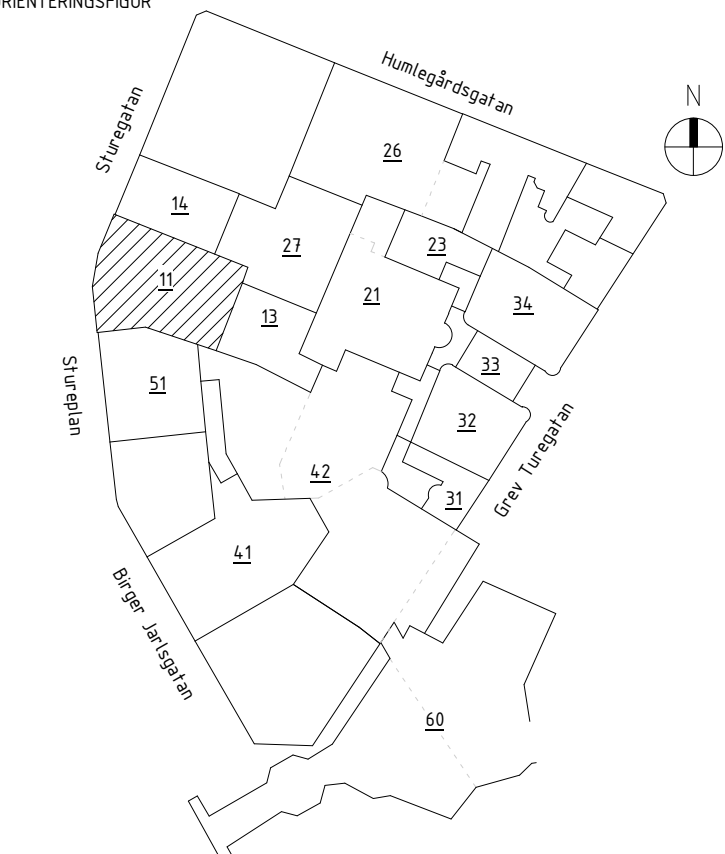K-PM-02		2025-03-21		VK
BET	ÄNDRINGEN AVSER	DATUM	SIGN	
BYGGHANDLING				
STUREGALLERIAN AB PROJEKTNUMMER FASTB30001		KV SPERLINGENSBÄCKE STUREGALLERIAN AB		
KUND				
<div>STURE GALLERIAN</div>				
ORIENTERINGSSKISS				
				
A AIX Arkitekter AB T: 08 690 29 00				
B Brandskyddslaget AB T: 08 588 188 00				
E WSP Sverige AB T: 010 722 50 00				
K PE Teknik & Arkitektur T: 010 516 00 00				
V Bengt Dahlgren AB T: 08 588 881 00				
SP Convis AB T: 08 400 297 50				
663 GEOMIND T: 08 556 929 90				
GL45 ACC T: 08 556 183 70				
- T: -				
UPPDRAG NR 11041349		RITAD/KONSTR AV V. KARLSSON		HANDLAGGARE E. EHRENBURG
DATUM 2025-03-21		ANSVARIG J. KARLGREN		BYGGNAD 11
ELEVATION NORRA GÅRDSFASADEN				
SKALA A1 = 1:100		NUMMER 11-K-20-2-0001		I BET A