



1
SKALA 1 : 20
DELPLAN BÖP11 - NORRA GÅRDSFASADEN BEF. & RIVES

F-11

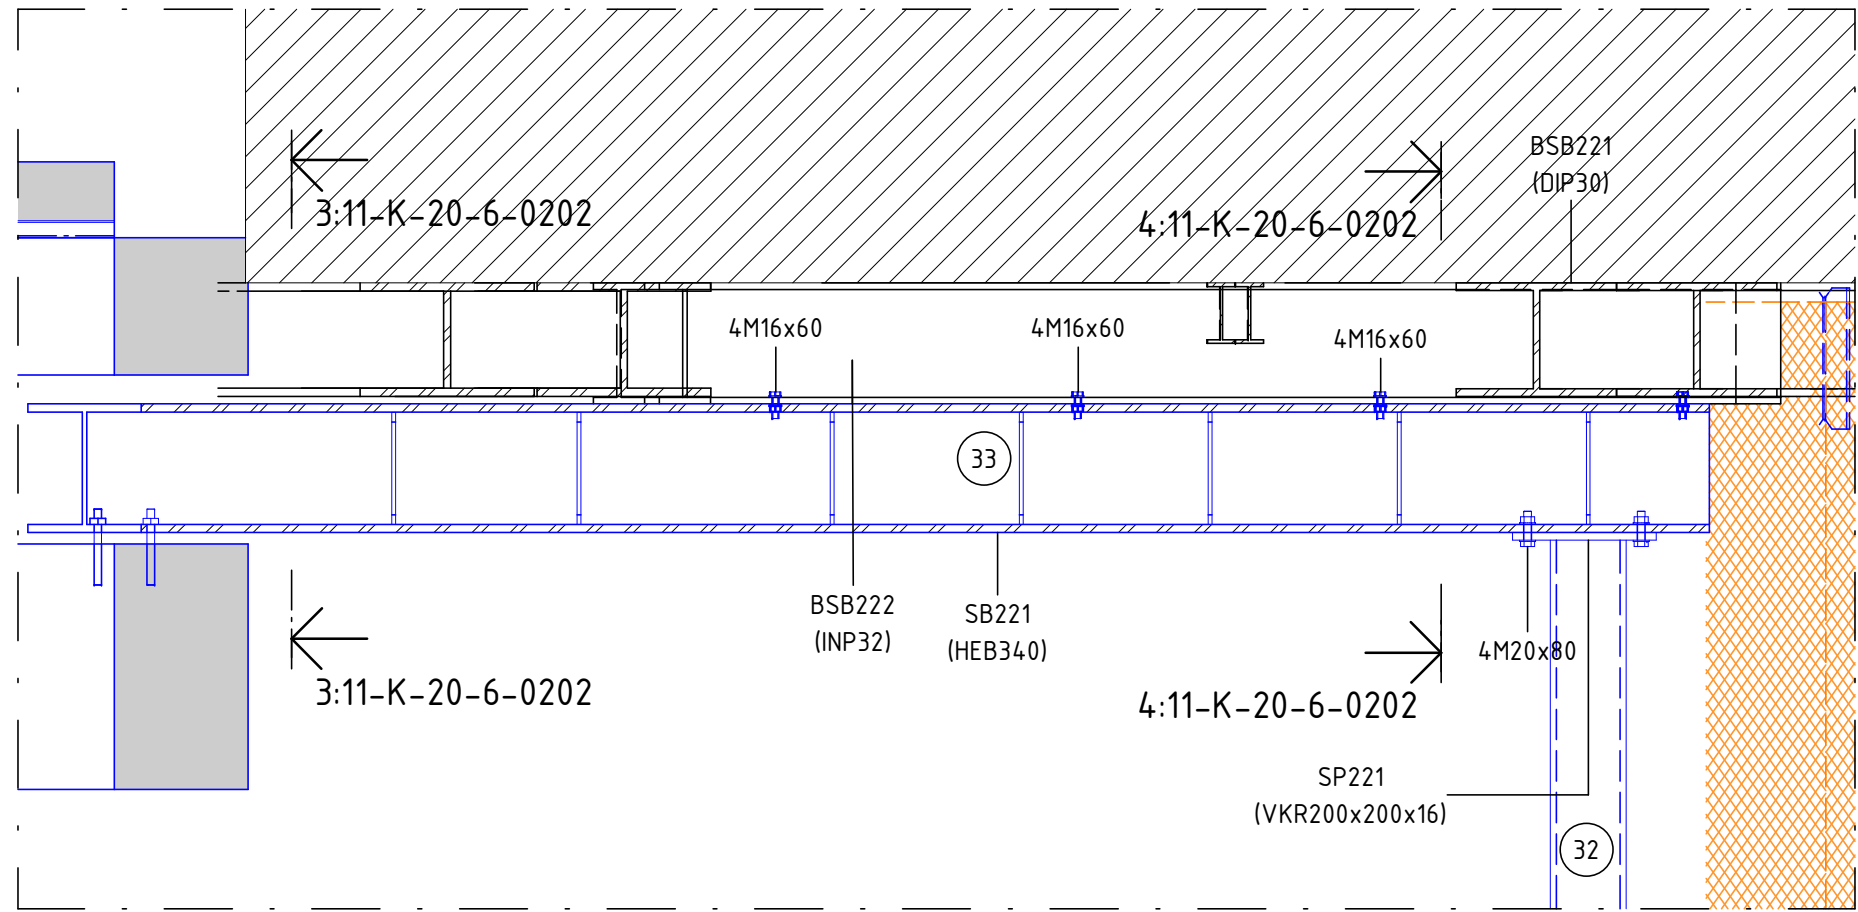

2
SKALA 1 : 20
SEKTION

2:11-K-20-6-0202

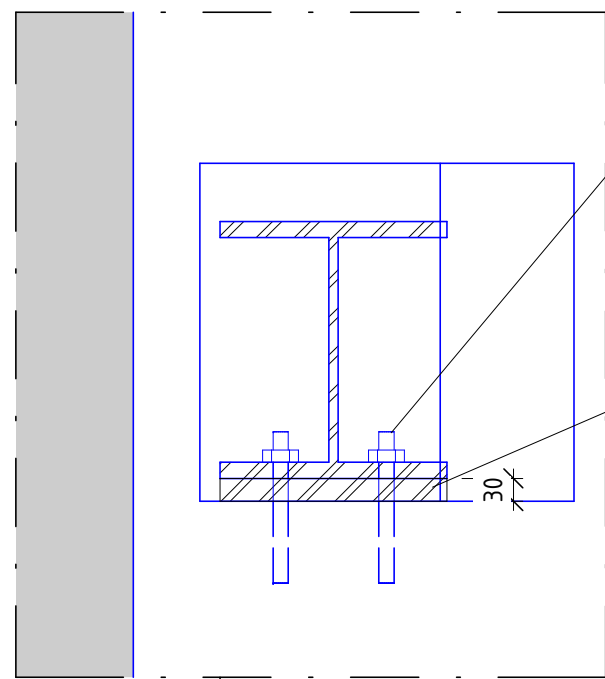


2:11-K-20-6-0202


3
SKALA 1 : 10
DETALJ

E-11

1:11-K-20-6-0203
1:11-K-20-6-0204

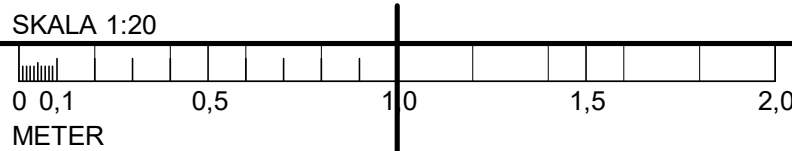

2:11-K-20-6-0202

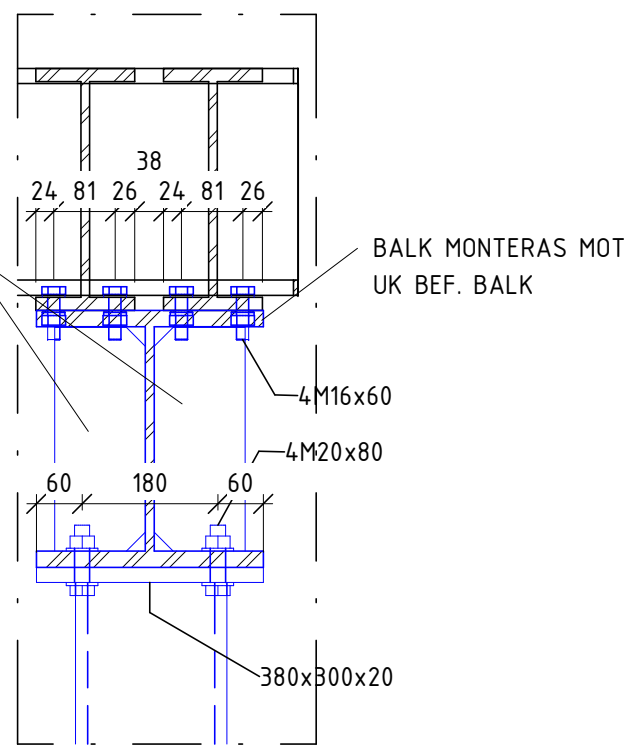

2:11-K-20-6-0202

4
SKALA 1 : 10
DETALJ

ARBETSORDNING - NORRA GÅRDSFASADEN B (VÄSTRA)

ARBETSMOMENT SPECIFICERADE NEDAN FÅR ENDAST PÅBÖRJAS OM DET
ÄR I ENLIGHET MED DEN ÖVERGRIPANDE ARBETSORDNINGEN ANGIVEN
PÅ HANDLING: 11-K-20-0-0009

ARBETSGÅNG NORRA GÅRDSFASADEN B

30. GJUT VÄGG 221
31. BJÄLKLAG ÖVER PLAN 10 OCH 11 RIVES FRAM TILL KANT AV HISSCHAKT
32. MONTERA PELARE SP221
33. MONTERA BALK SB221 UNDER OCH MED ANLIGGNING MOT BSB221, BSB222
OCH BSB223. BULTAR ENLIGT PLAN LÄGGS UPP PÅ VÄGG 221 ENLIGT:
2:11-K-20-6-0202
34. RIV DEL AV BSB221 OCH BSB223

FÖRESKRIFTER

SE FÖRESKRIFTER, 11-K-00-0-0001
11-K-00-0-0002

HÄNVISNINGAR

X HÄNVISAR TILL MOMENT I ARBETSORDNING
ENLIGT: 11-K-20-6-0601

ÖVERGRIPANDE ARBETSORDNING FÖR BY11
ENLIGT: 11-K-20-0-0009

RITNINGAR TILLHÖRANDE ARBETSORDNING NORRA


GÅRDSFASADEN:

- | | |
|----------------|----------------|
| 11-K-20-6-0200 | 11-K-20-6-0221 |
| 11-K-20-6-0201 | 11-K-20-6-0222 |
| 11-K-20-6-0204 | 11-K-20-6-0223 |
| 11-K-20-6-0202 | 11-K-20-6-0224 |
| 11-K-20-6-0203 | 11-K-20-6-0225 |
| 11-K-20-6-0211 | 11-K-20-6-0226 |
| 11-K-20-6-0212 | 11-K-22-6-0201 |
| 11-K-20-6-0213 | |
| 11-K-20-6-0214 | |

FÖRKLARINGAR

BSB = BEFINTLIG STÅLBALK
BSP = BEFINTLIG STÅLPELARE
TSB = TEMPORÄR STÅLBALK
TSP = TEMPORÄR STÅLPELARE
SB = NY STÅLBALK
SP = NY STÅLPELARE

A	K-PM-02	2025-03-21	VK
REF	ÄNDRINGEN AVSER	DATUM	SIGN
BYGGHANDLING			
STUREGALLERIAN AB	KV SPERLINGENSBACKE		
PROJEKTNUMMER	FASTB30001		
KUND	STUREGALLERIAN AB		

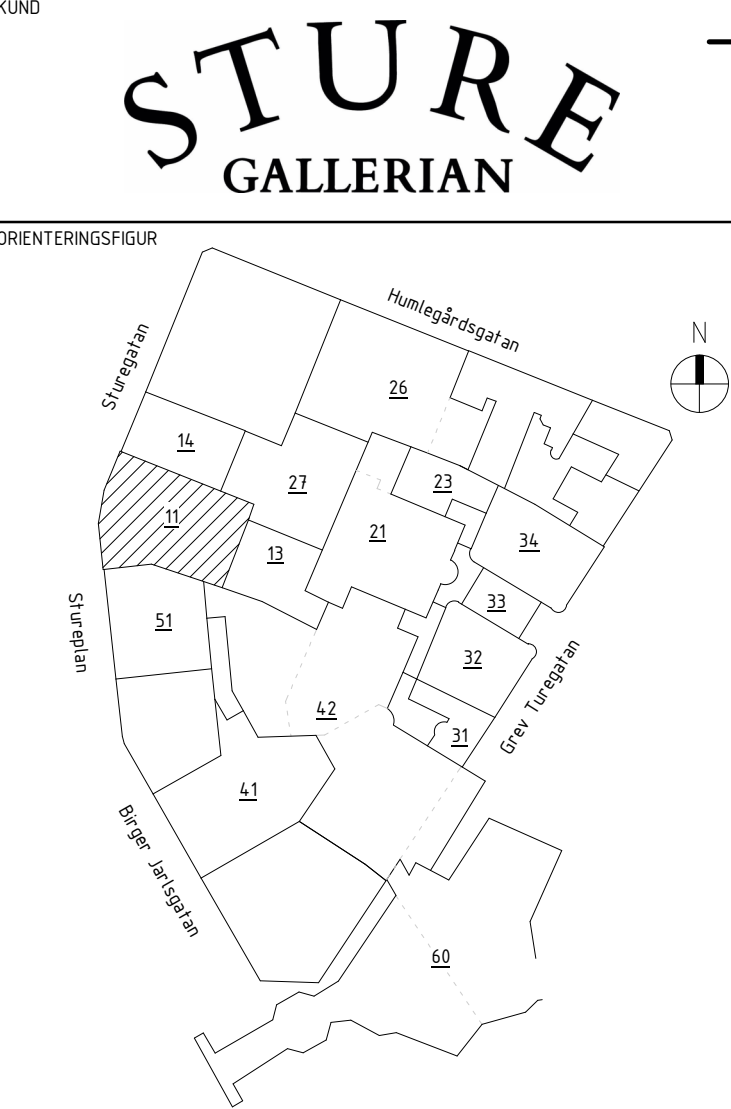

A	AIX Arkitekter AB	T: 08 690 29 00
B	Brandskyddslaget AB	T: 08 588 188 00
E	WSP Sverige AB	T: 010 722 50 00
K	PE Teknik & Arkitektur	T: 010 516 00 00
V	Bengt Dahlgren AB	T: 08 588 881 00
SP	Convisse AB	T: 08 400 297 50
GED	GEOMIND	T: 08 556 929 90
GLAS	ACC	T: 08 556 183 70
-	-	T: -
UPPDRAG NR	RITAD/KONSTR AV	HANDLAGGARE
11041349	S.MACS	E.EHRENBURG
DATUM	ANSVARIG	BYGGNAD
2025-03-21	J.KARLGRÉN	11

ARBETSMOMENT NORRA GÅRDSFASADEN B

SKALA	NUMMER	I BET
A1 = 1:20/1:10	11-K-20-6-0202	A