




11-K-20-6-0203

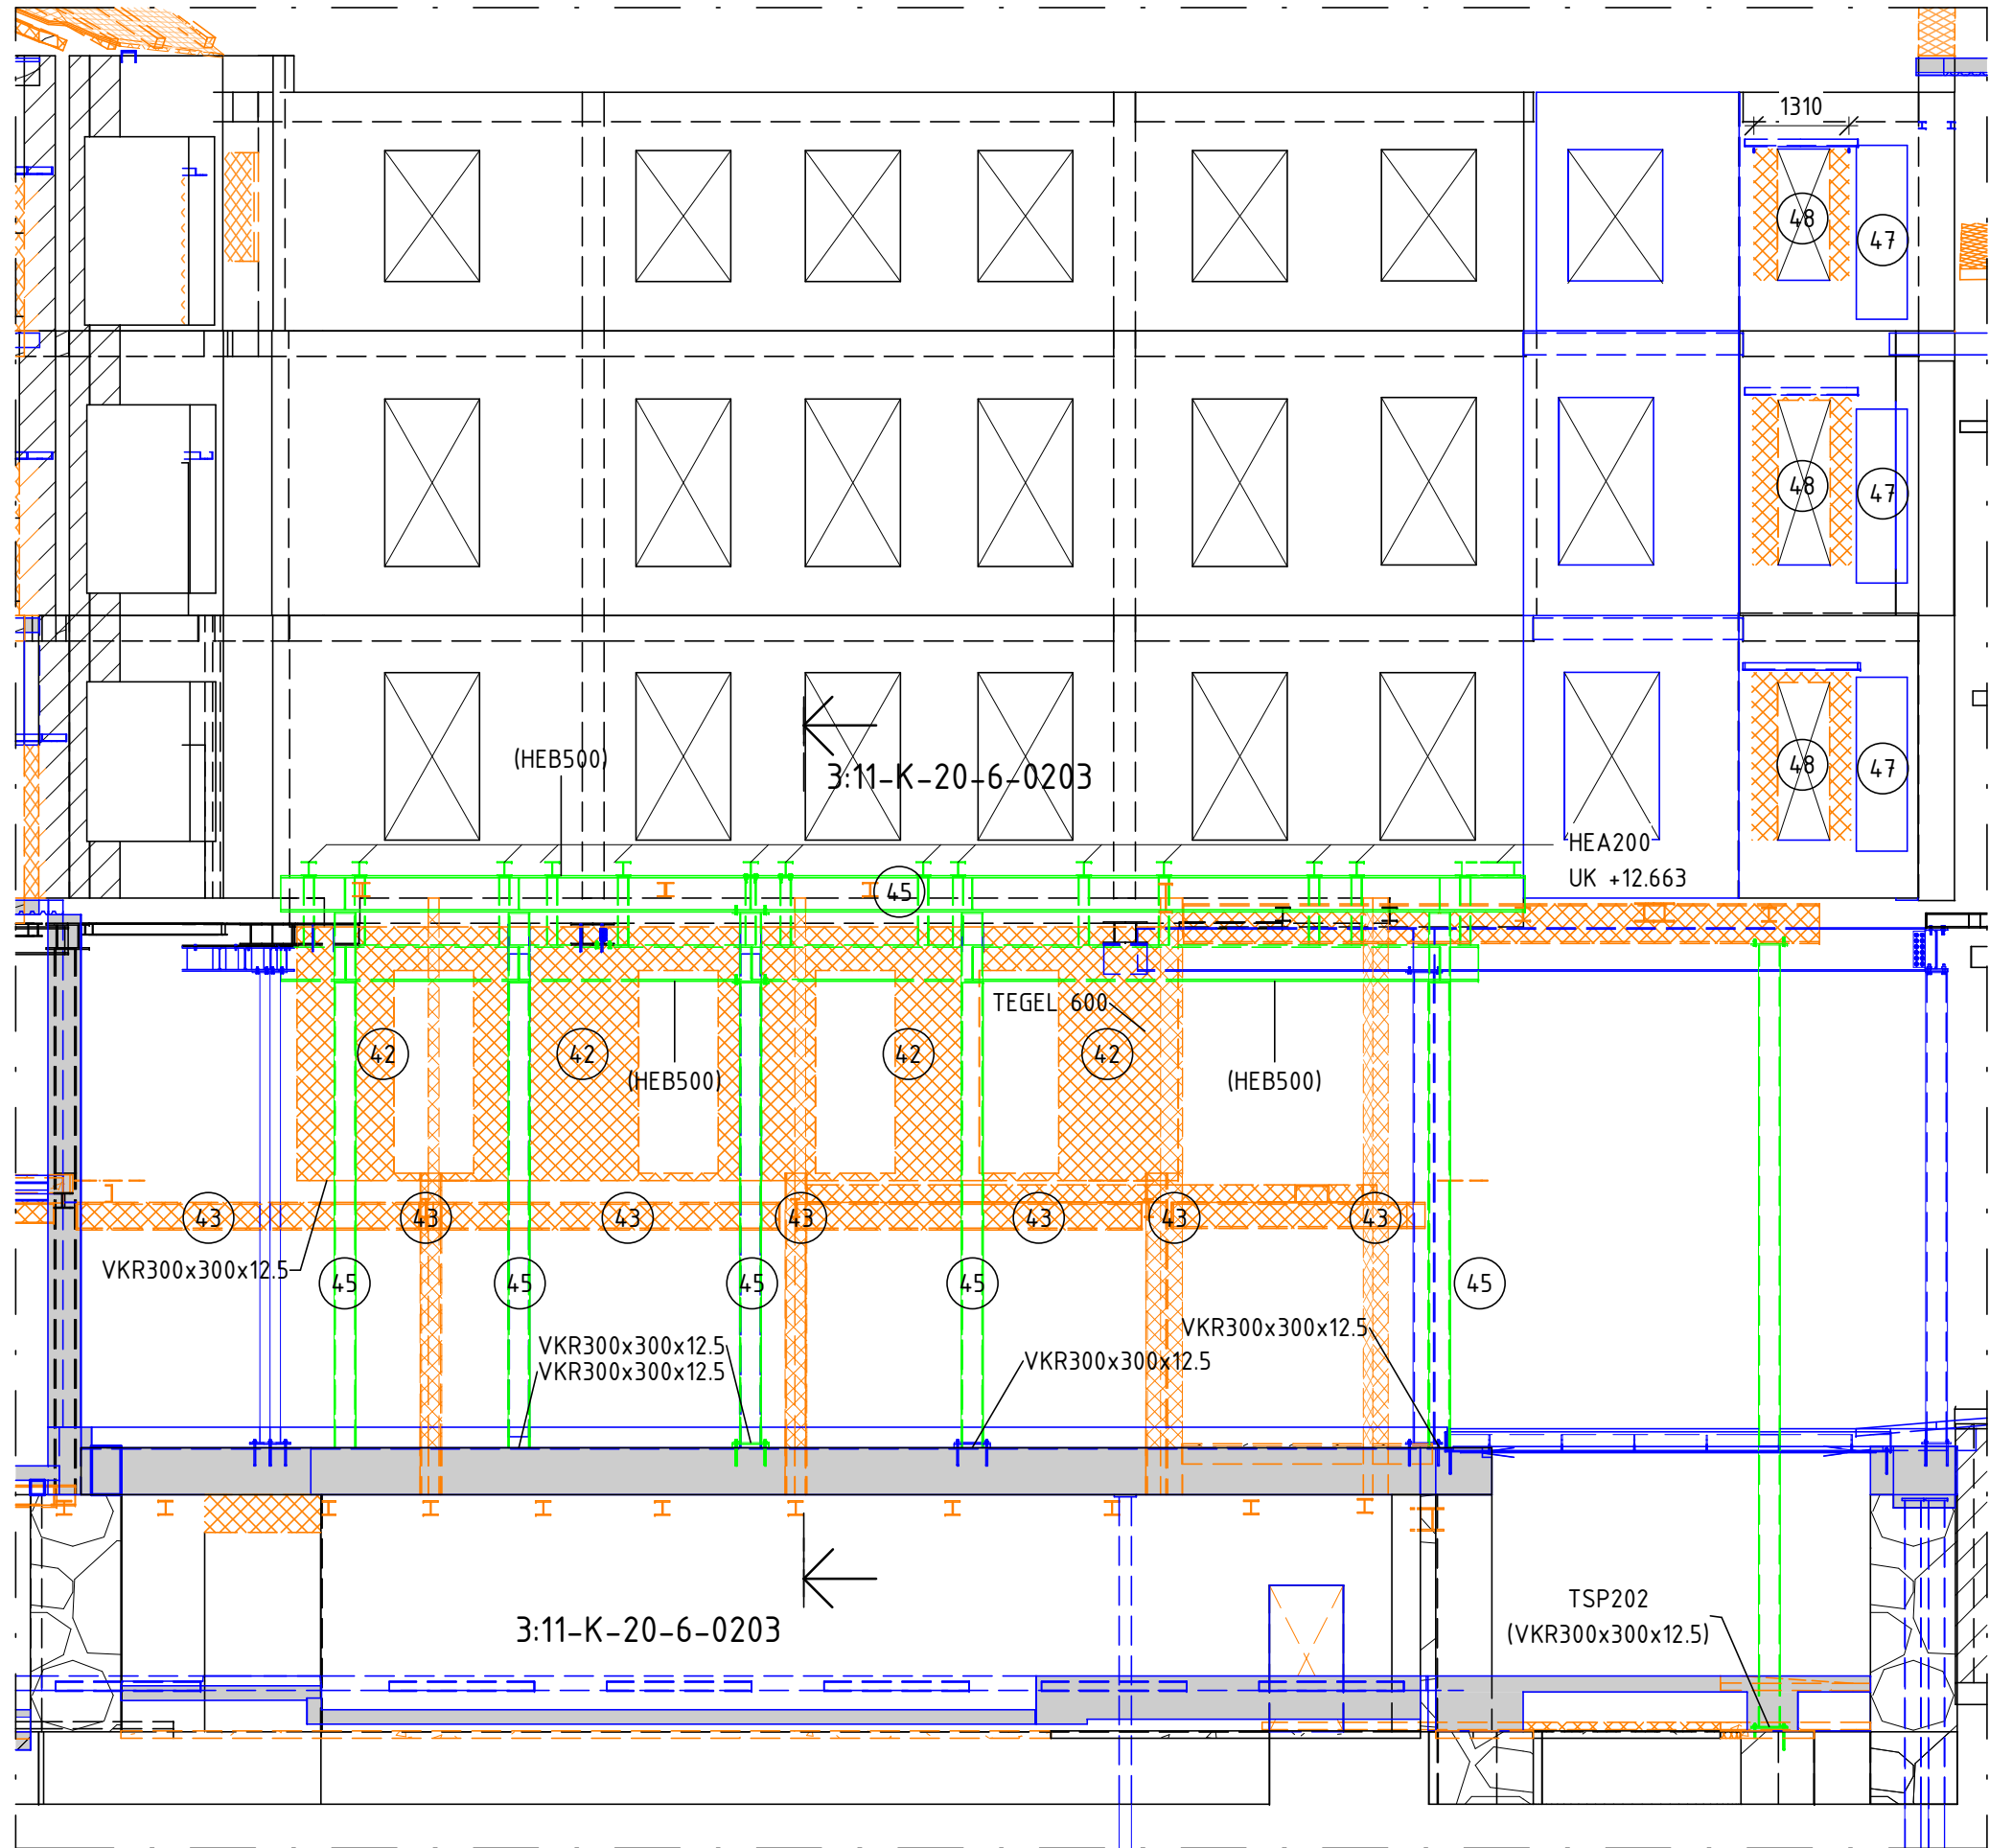

2
SKALA 1 : 100
ELEVATION

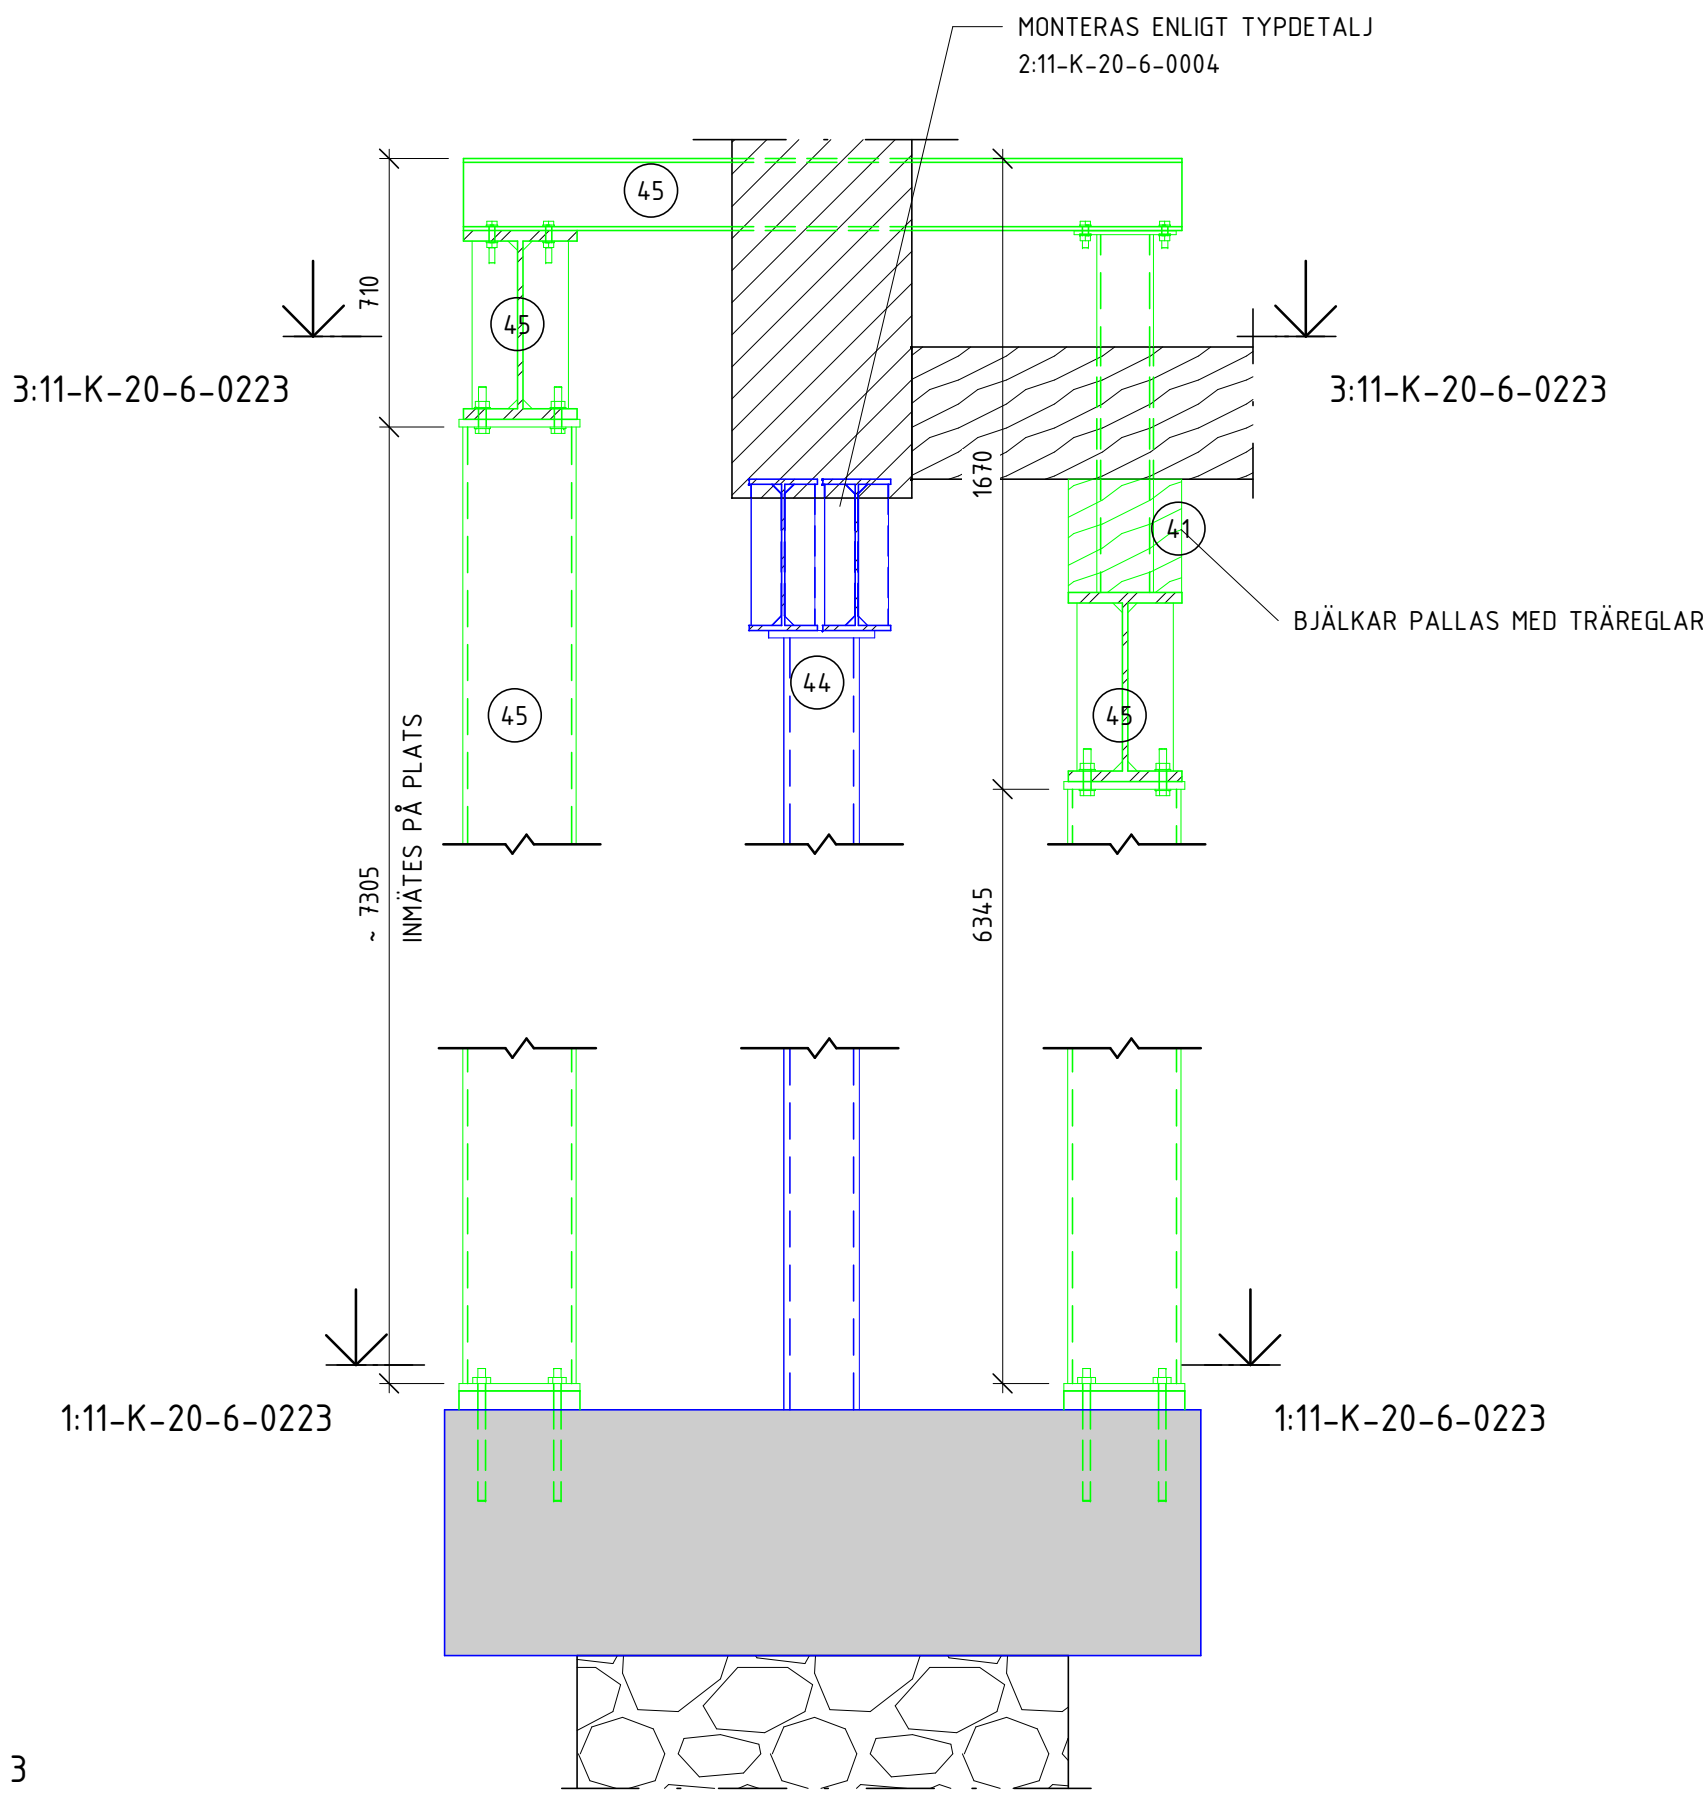

3
SKALA 1 : 20
SEKTION

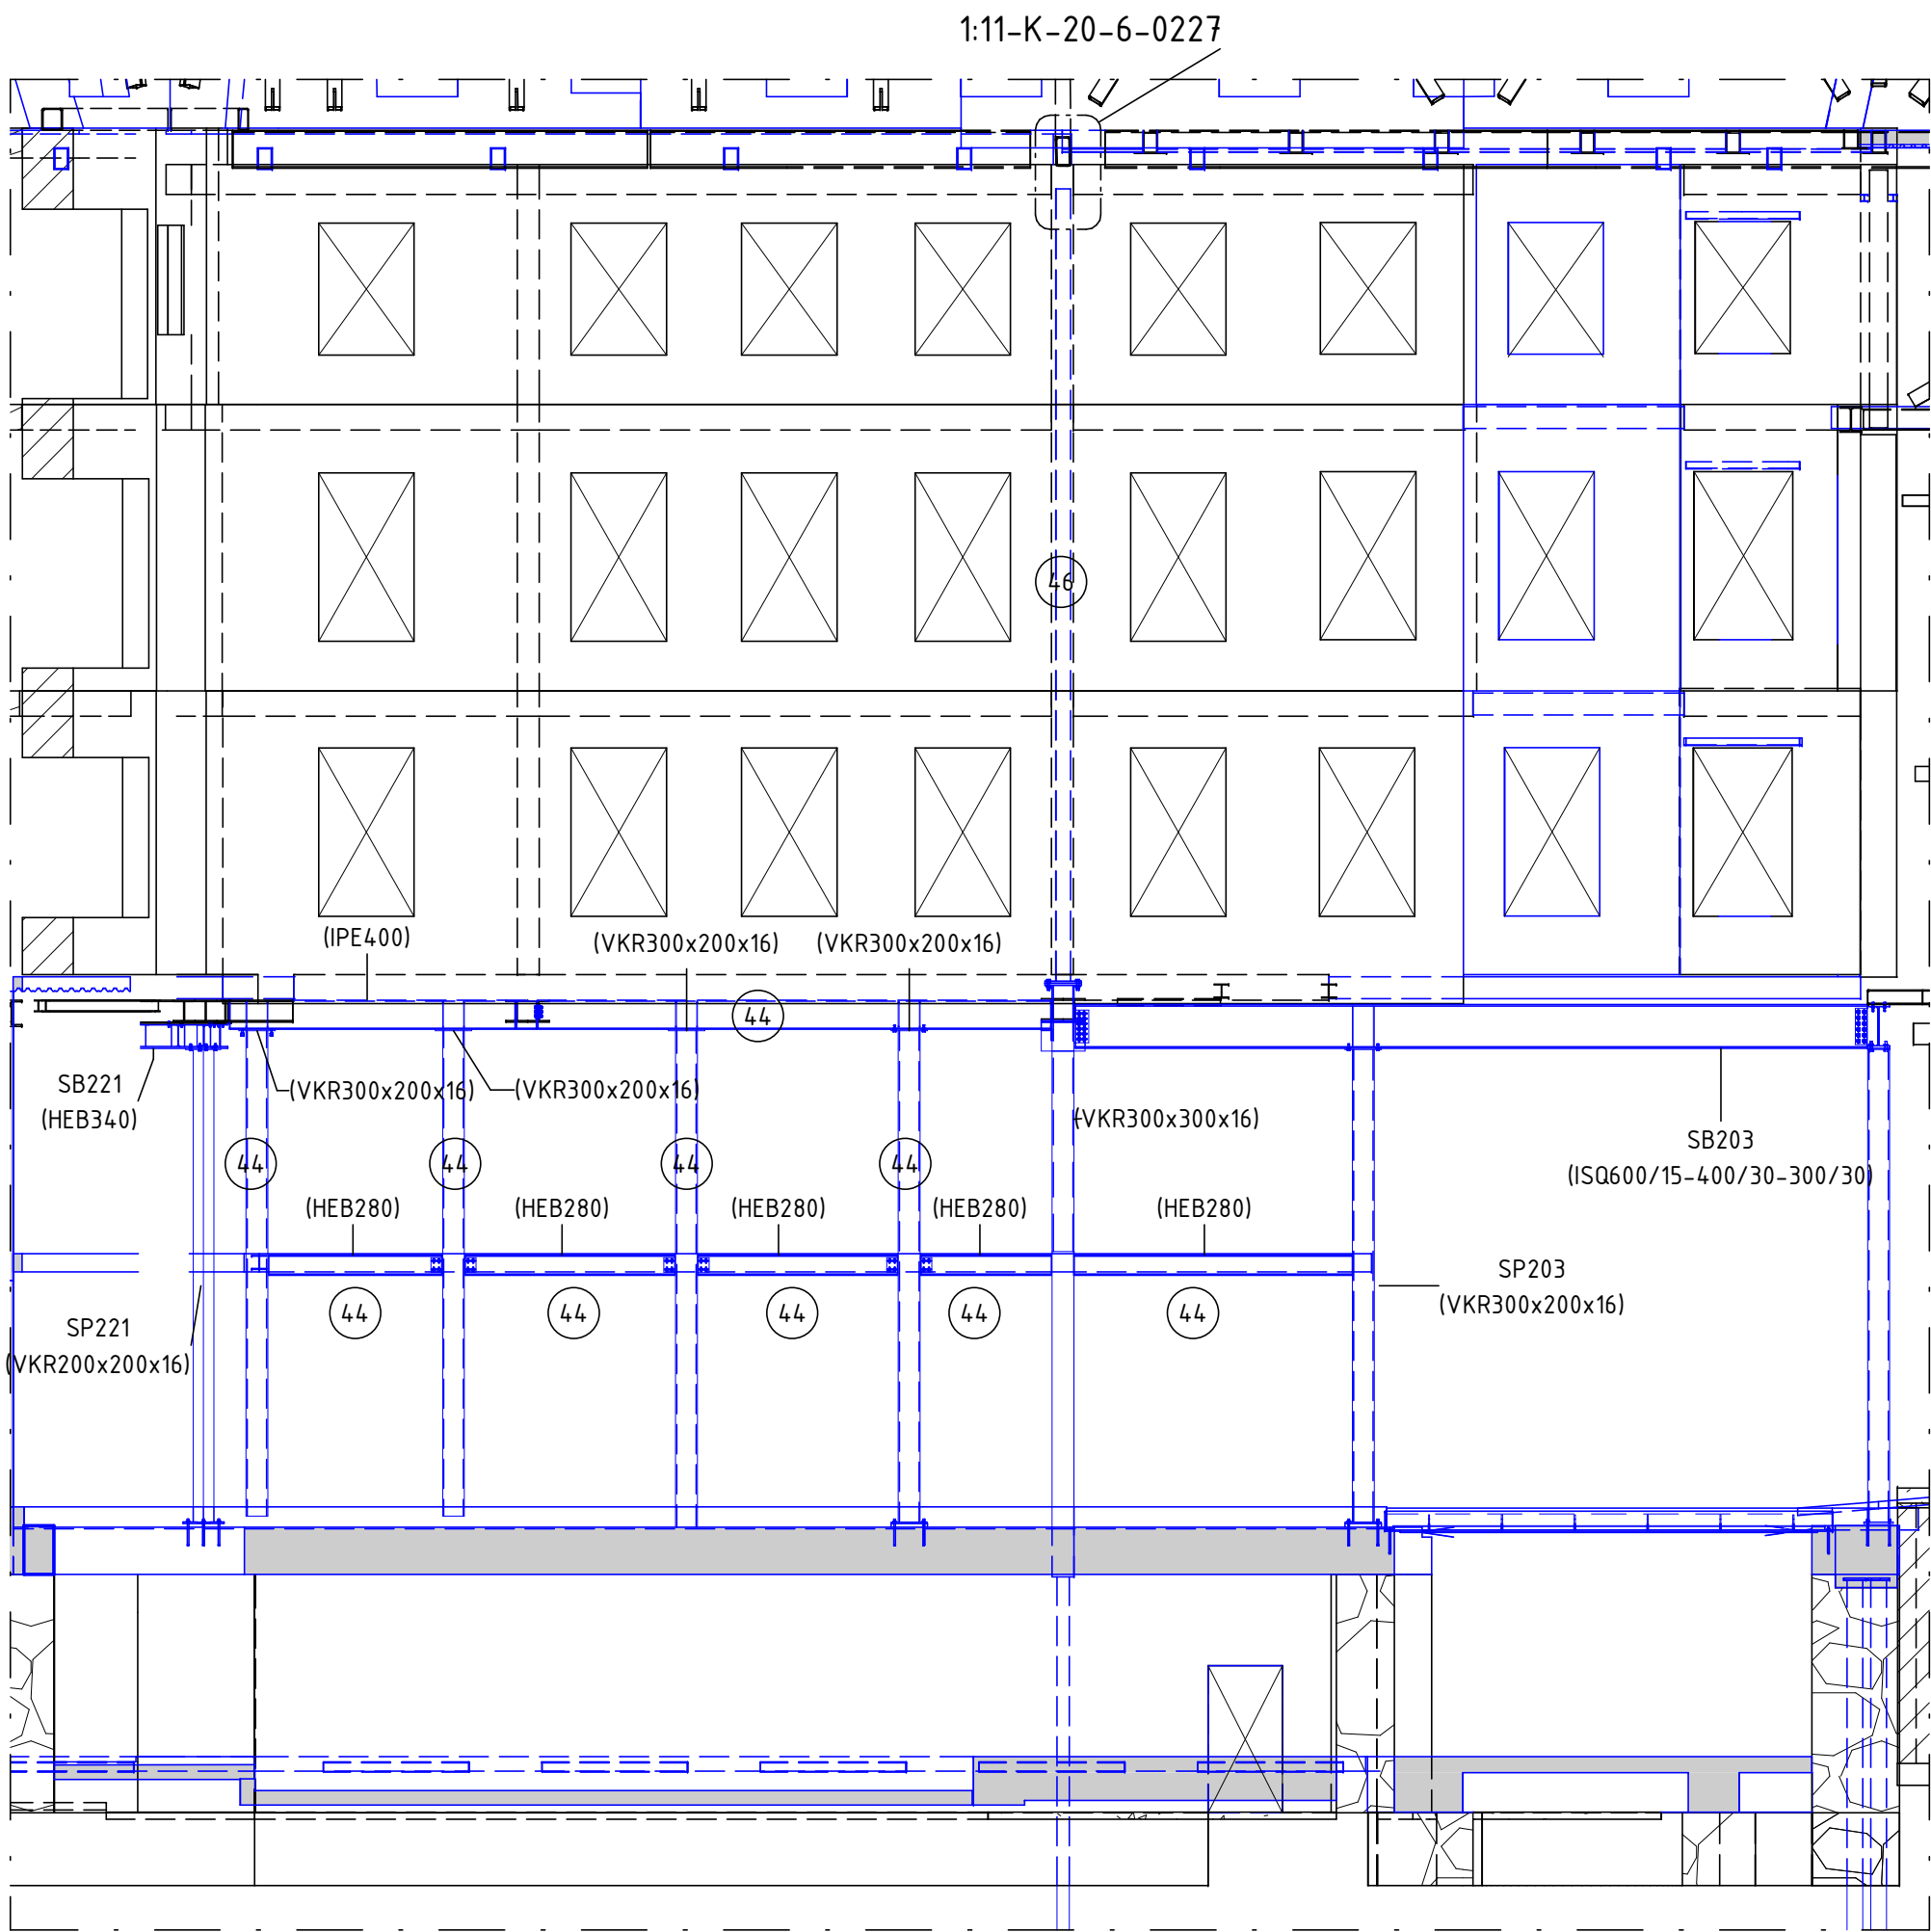

1
SKALA 1 : 100
ELEVATION

ARBETSORDNING - NORRA GÅRDSFASADEN C

ARBETSMOMENT SPECIFICERADE NEDAN FÅR ENDAST PÅBÖRJAS OM DET
ÄR I ENLIGHET MED DEN ÖVERGRIPANDE ARBETSORDNINGEN ANGIVEN
PÅ HANDLING:11-K-20-0-0009
ARBETSGÅNG NORRA GÅRDSFASADEN C

40. RIV BJÄLKLAG ÖVER PLAN 10. SPARA BALKAR OCH STAG FÖR STABILISERING.
41. PALLA BJÄLKAR I BJÄLKLAG ÖVER PLAN 11 TILL TEMPORÄR STÅLBALK.
SE: 11-K-20-6-0203
42. RIV VÄGG MELLAN PLAN 11 OCH 12
43. RIV PELARE OCH BALKAR
44. MONTERA DUBBELBALK ENLIGT TYPDETALJ. SKRUVA FAST BEFINTLIG
DIP300 TILL NY IPE 11-K-20-6-0004 11-K-20-6-0226
45. DEMONTERA TEMPORÄRT STÅL
46. SLITSA IN PELARE TILL FACKVERK
11-K-20-6-0226
47. GJUT IGEN FÖNSTERÖPPNING I VÄGGAR MELLAN PLAN 12 OCH 15
48. BREDDA FÖNSTERÖPPNINGAR I VÄGGAR MELLAN PLAN 12 OCH 15

FÖRESKRIFTER

SE FÖRESKRIFTER, 11-K-00-0-0001
11-K-00-0-0002

HÄNVISNINGAR

X HÄNVISAR TILL MOMENT I ARBETSORDNING
ENLIGT: 11-K-20-0-0601

ÖVERGRIPANDE ARBETSORDNING FÖR BY11
ENLIGT: 11-K-20-0-0009


RITNINGAR TILLHÖRANDE ARBETSORDNING NORRA

GÅRDSFASADEN:
11-K-20-6-0200 11-K-20-6-0221
11-K-20-6-0201 11-K-20-6-0222
11-K-20-6-0204 11-K-20-6-0223
11-K-20-6-0202 11-K-20-6-0224
11-K-20-6-0203 11-K-20-6-0225
11-K-20-6-0211 11-K-20-6-0226
11-K-20-6-0212 11-K-22-6-0201
11-K-20-6-0213
11-K-20-6-0214

FÖRKLARINGAR

BSB = BEFINTLIG STÅLBALK
BSP = BEFINTLIG STÅLPELARE
TSB = TEMPORÄR STÅLBALK
TSP = TEMPORÄR STÅLPELARE
SB = NY STÅLBALK
SP = NY STÅLBALK

A	K-PM-02	2025-03-21	VK
RIT	ÄNDRINGEN AVSER	DATUM	SIGN
BYGGHANDLING			
STUREGALLERIAN AB		KV SPERLINGENSBÄCKE	
FASTB30001		STUREGALLERIAN AB	

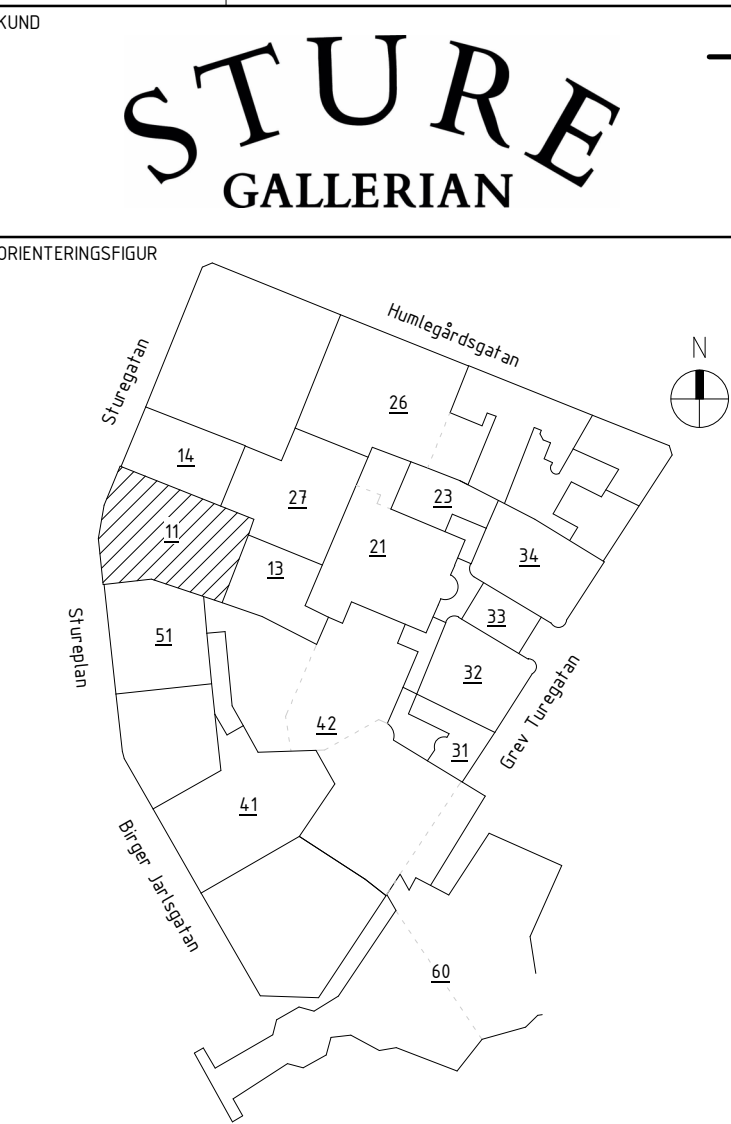

A	AIX Arkitekter AB	T: 08 690 29 00
B	Brandskyddslaget AB	T: 08 588 188 00
E	WSP Sverige AB	T: 010 722 50 00
K	PE Teknik & Arkitektur	T: 010 516 00 00
V	Bengt Dahlgren AB	T: 08 588 881 00
SP	Convisse AB	T: 08 400 297 50
GED	GEOMIND	T: 08 556 929 90
GLAS	ACC	T: 08 556 183 70
-	-	-
UPPDRAG NR	RITAD/KONSTR AV	HANDLAGGARE
11041349	V. KARLSSON	E. EHRENBURG
DATUM	ANSVARIG	BYGGNAD
2025-03-21	J. KARLGREN	11

ARBETSMOMENT NORRA GÅRDSFASADEN C

SKALA	NUMMER	I BET
A1 = 1:100	11-K-20-6-0203	A

