



1  
SKALA 1 : 100  
ELEVATION - RIVES

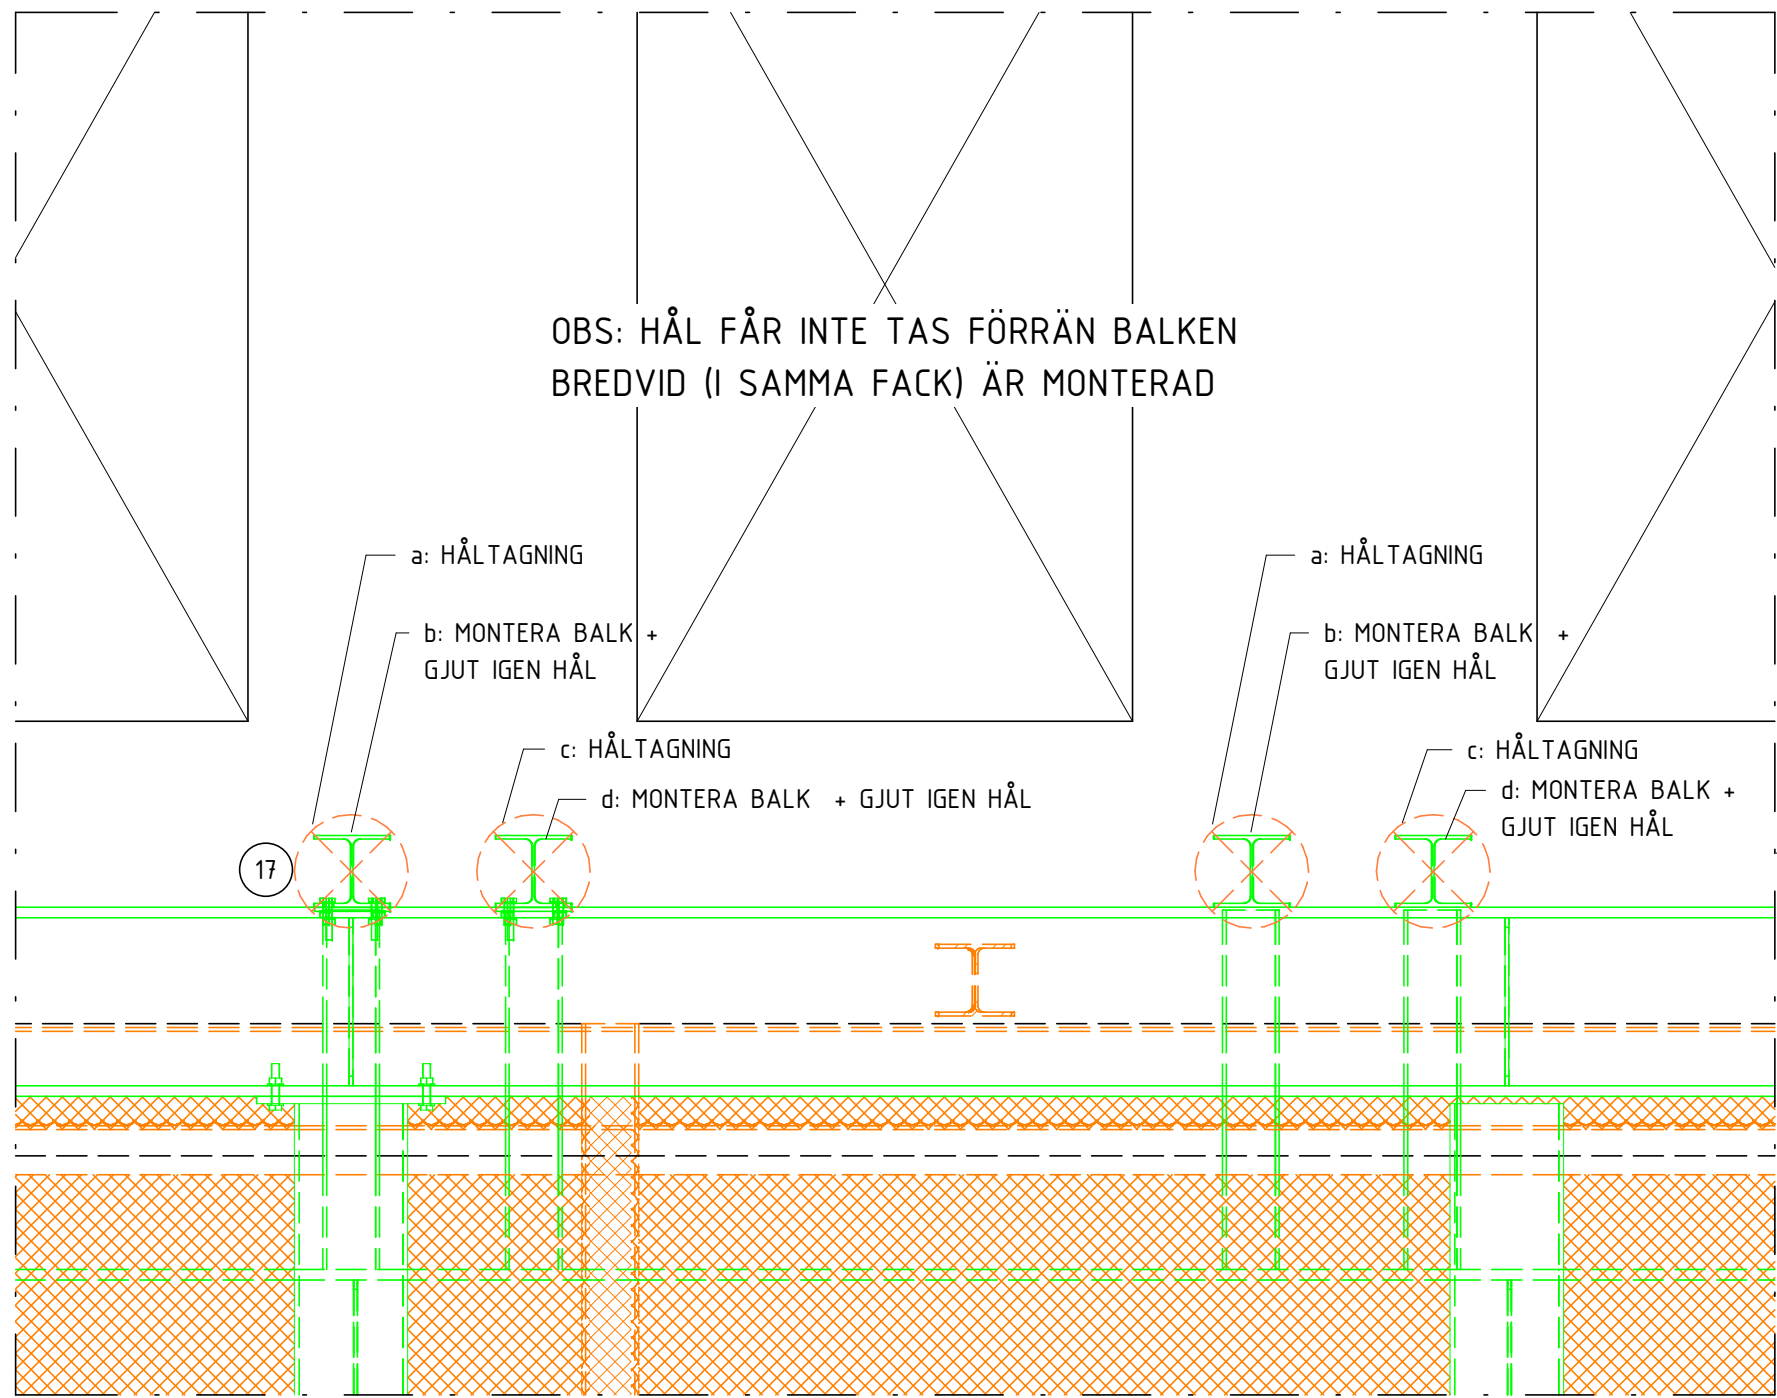

3  
SKALA 1 : 20  
DETALJ

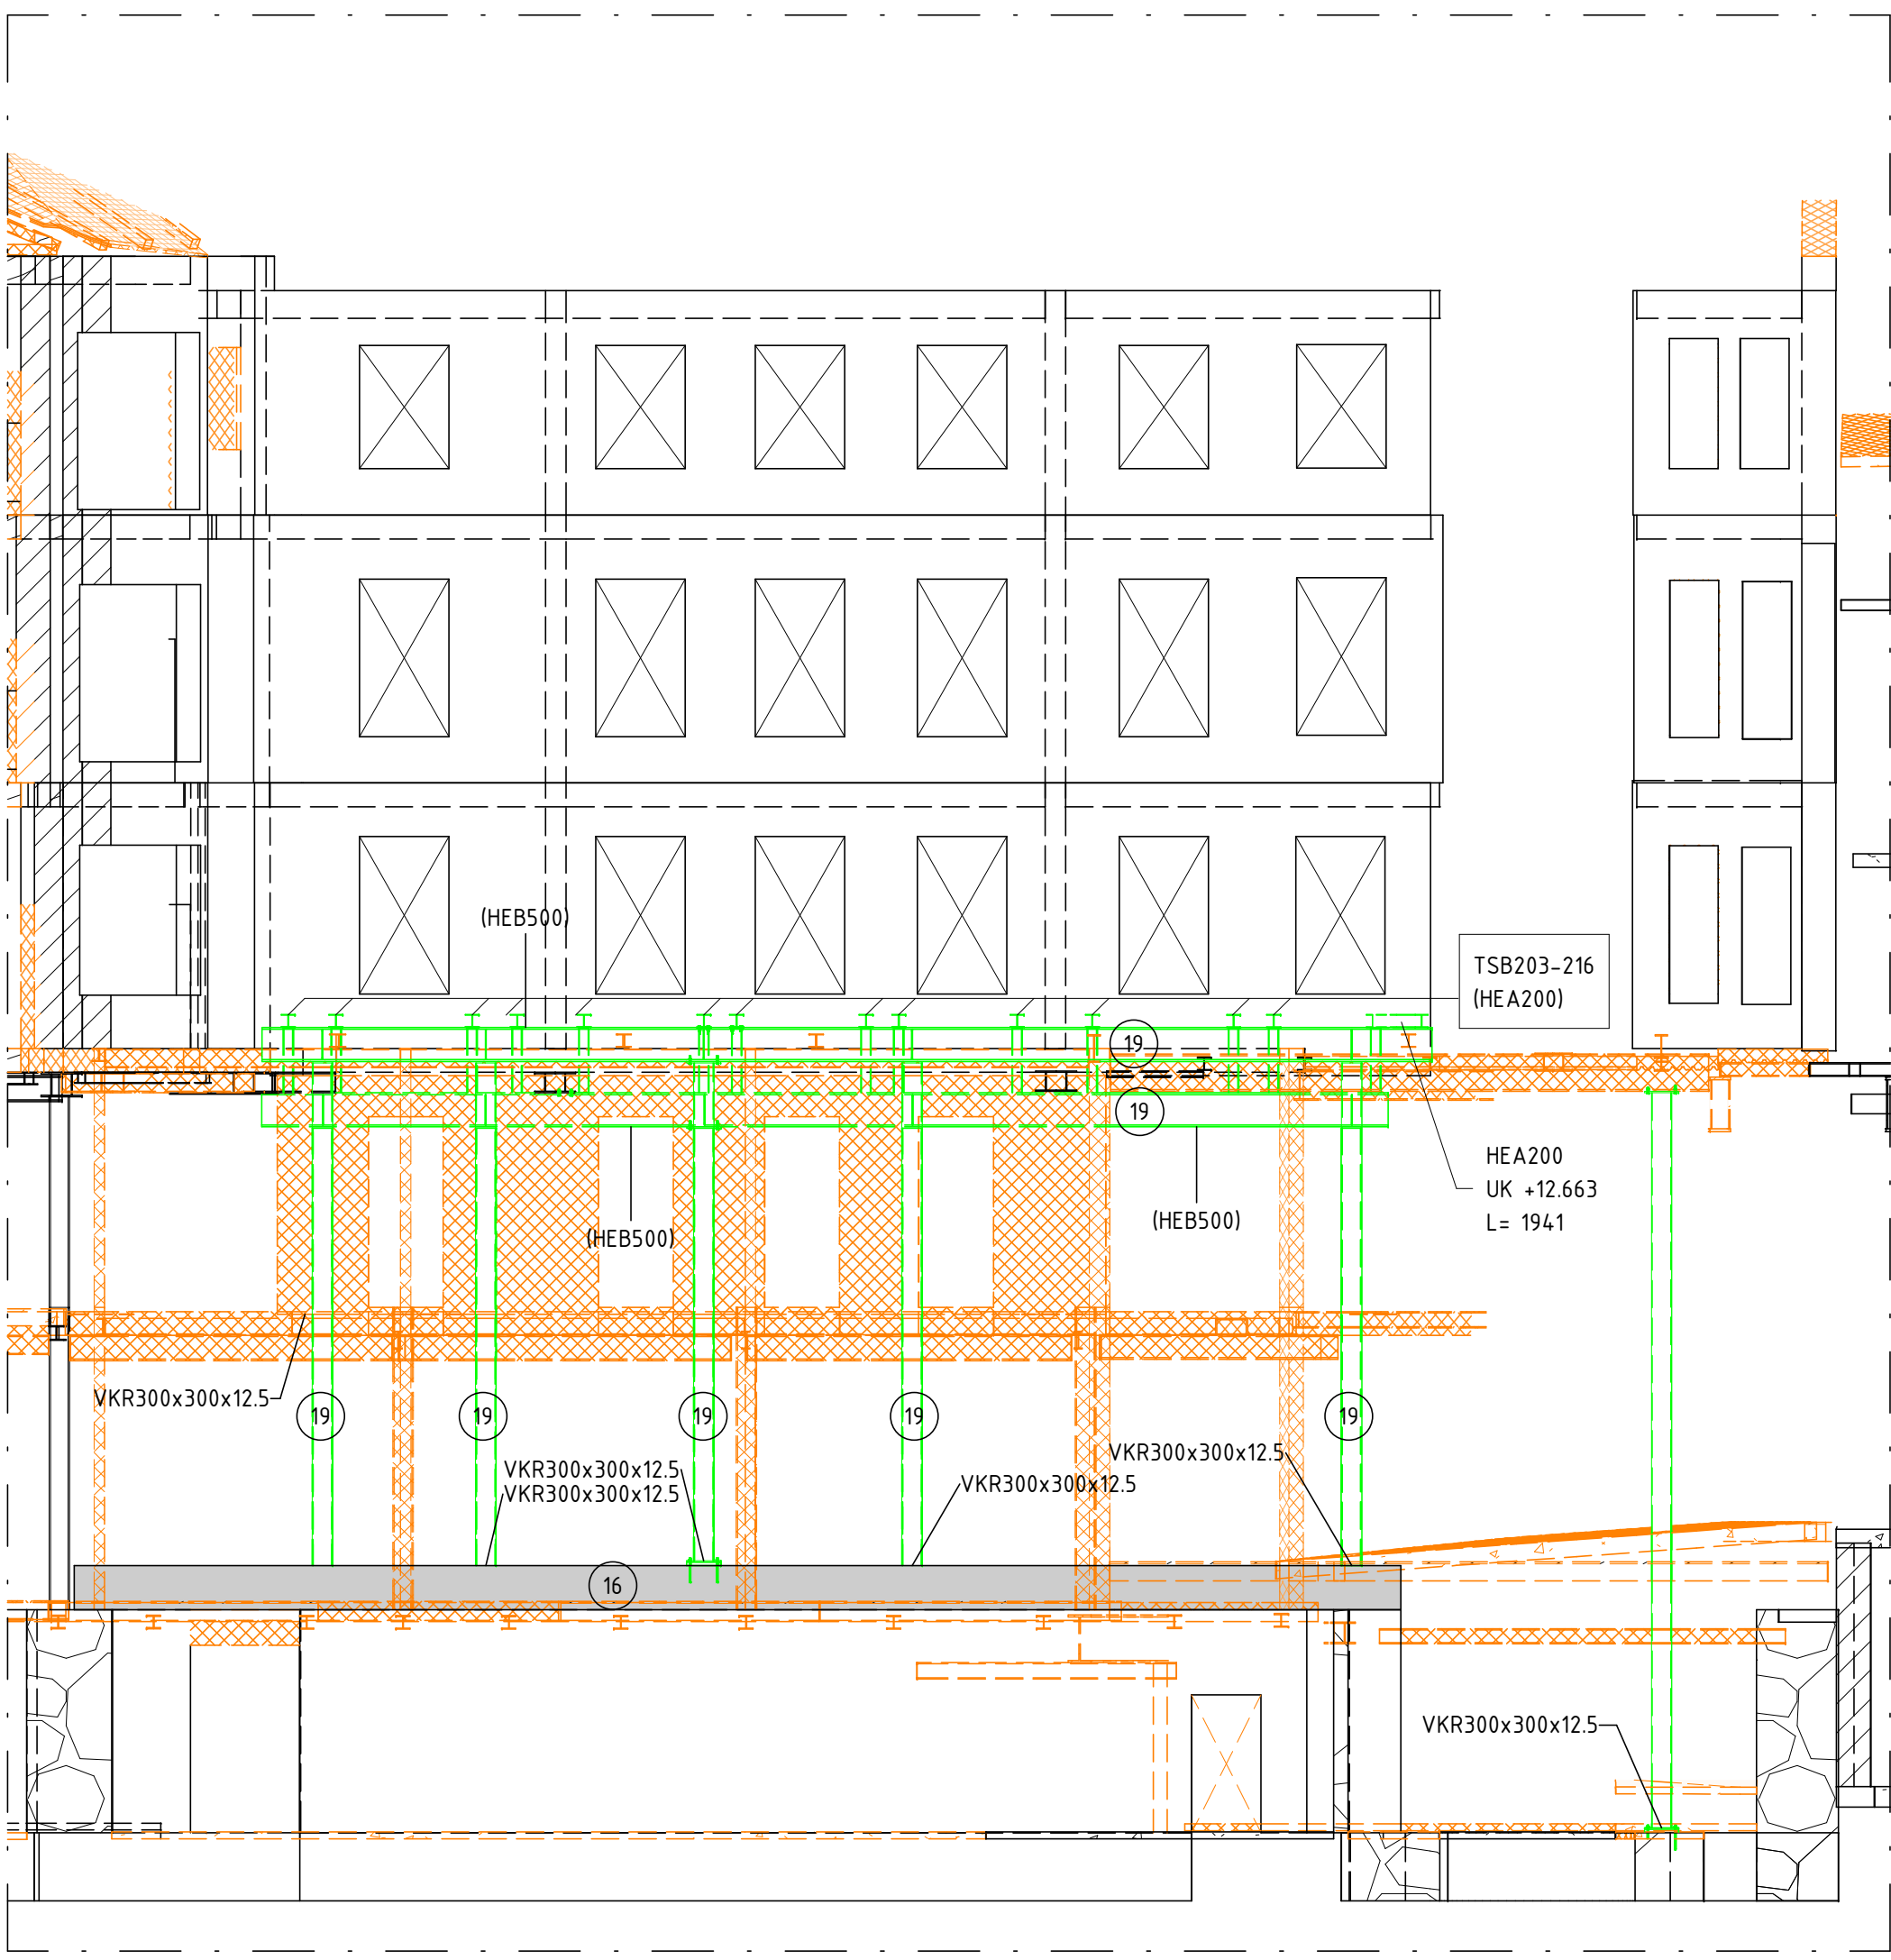

2  
SKALA 1 : 100  
ELEVATION - RIVES & TEMPORÄRT STÅL

### ARBETSORDNING - NORRA GÅRDSFASADEN A (ÖSTRA)

ARBETSMOMENT SPECIFICERADE NEDAN FÅR ENDAST PÅBÖRJAS OM DET ÄR I ENLIGHET MED DEN ÖVERGRIPANDE ARBETSORDNINGEN ANGIVEN PÅ HANDLING: 11-K-20-0-0009


FÖRSÄTTNING AV ARBETSGÅNG NORRA GÅRDSFASADEN A.  
FÖR TIDIGARE PUNKTER SE: 1:11-K-20-6-0201

16. GJUT VOT PÅ GRUNDMUR. SE RITNING:  
ARMERING: 1:11-K-22-6-0201  
MÅTT 2:11-K-20-6-0212

17. TA UPP HÅL Ø250 FÖR TEMPORÄR AVVÄXLING AV MURAD VÄGG. ETT HÅL PER FACK I TAGET. SE:  
3:11-K-20-6-0204

18. TA HÅL Ø160 I BJÄLKLAG ÖVER PLAN 11 FÖR NEDSTICKANDE TEMPORÄR STUBBE VID TEMP BALK 3-16.  
OBS: BEFINTLIGA BJÄLKAR FÅR EJ SKADAS!

19. MONTERA TEMPORÄR PELARE 3-13 OCH BALKAR 1-16  
5:11-K-20-6-0223  
20. FÖR FORTSATTA STEG I ARBETSGÅNG SE:  
1:11-K-20-6-0201

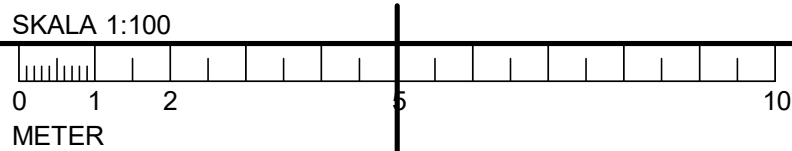

### FÖRESKRIFTER

SE FÖRESKRIFTER, 11-K-00-0-0001  
11-K-00-0-0002

### HÄNVISNINGAR

X HÄNVISAR TILL MOMENT I ARBETSORDNING  
ENLIGT: 11-K-20-6-0601

ÖVERGRIPANDE ARBETSORDNING FÖR BY11  
ENLIGT: 11-K-20-0-0009

RITNINGAR TILLHÖRANDE ARBETSORDNING NORRA


GÅRDSFASADEN:

11-K-20-6-0200	11-K-20-6-0221
11-K-20-6-0201	11-K-20-6-0222
11-K-20-6-0204	11-K-20-6-0223
11-K-20-6-0202	11-K-20-6-0224
11-K-20-6-0203	11-K-20-6-0225
11-K-20-6-0211	11-K-20-6-0226
11-K-20-6-0212	11-K-22-6-0201
11-K-20-6-0213	
11-K-20-6-0214	

### FÖRKLARINGAR

BSB = BEFINTLIG STÅLBALK  
BSP = BEFINTLIG STÅLPELARE  
TSB = TEMPORÄR STÅLBALK  
TSP = TEMPORÄR STÅLPELARE  
SB = NY STÅLPELARE  
SP = NY STÅLBALK

A	K-PM-02	2025-03-21	VK
REF	ÄNDRINGEN AVSER	DATUM	SIGN
BYGGHANDLING			
STUREGALLERIAN AB	PROJEKTNUMMER	KV SPERLINGENSBACKE	
FASTB30001		STUREGALLERIAN AB	

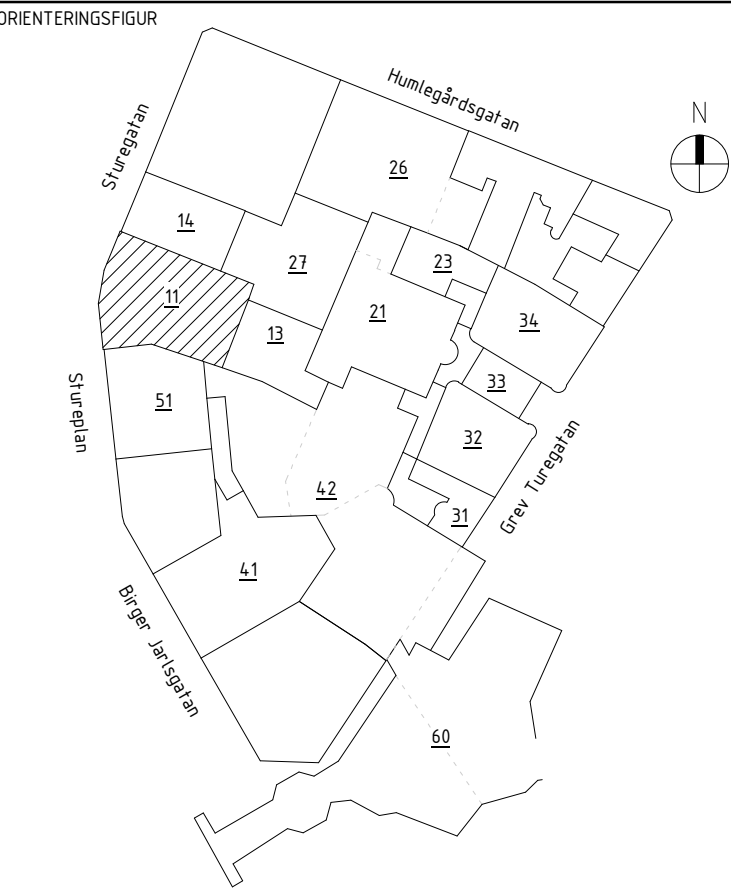

A	AIX Arkitekter AB	T: 08 690 29 00
B	Brandskyddslaget AB	T: 08 588 188 00
E	WSP Sverige AB	T: 010 722 50 00
K	PE Teknik & Arkitektur	T: 010 516 00 00
V	Bengt Dahlgren AB	T: 08 588 881 00
SP	Convisse AB	T: 08 400 297 50
GED	GEOMIND	T: 08 556 929 90
GLAS	ACC	T: 08 556 183 70
-		T: -
UPPDRAG NR	RITAD/KONSTR AV	HANDLAGARE
11041349	V. KARLSSON	E. EHRENBURG
DATUM	ANSVARIG	BYGGNAD
2025-03-21	J. KARLGREN	11

NORRA GÅRDSFASADEN

SKALA	NUMMER	I BET
A1 = 1:100	11-K-20-6-0204	A