

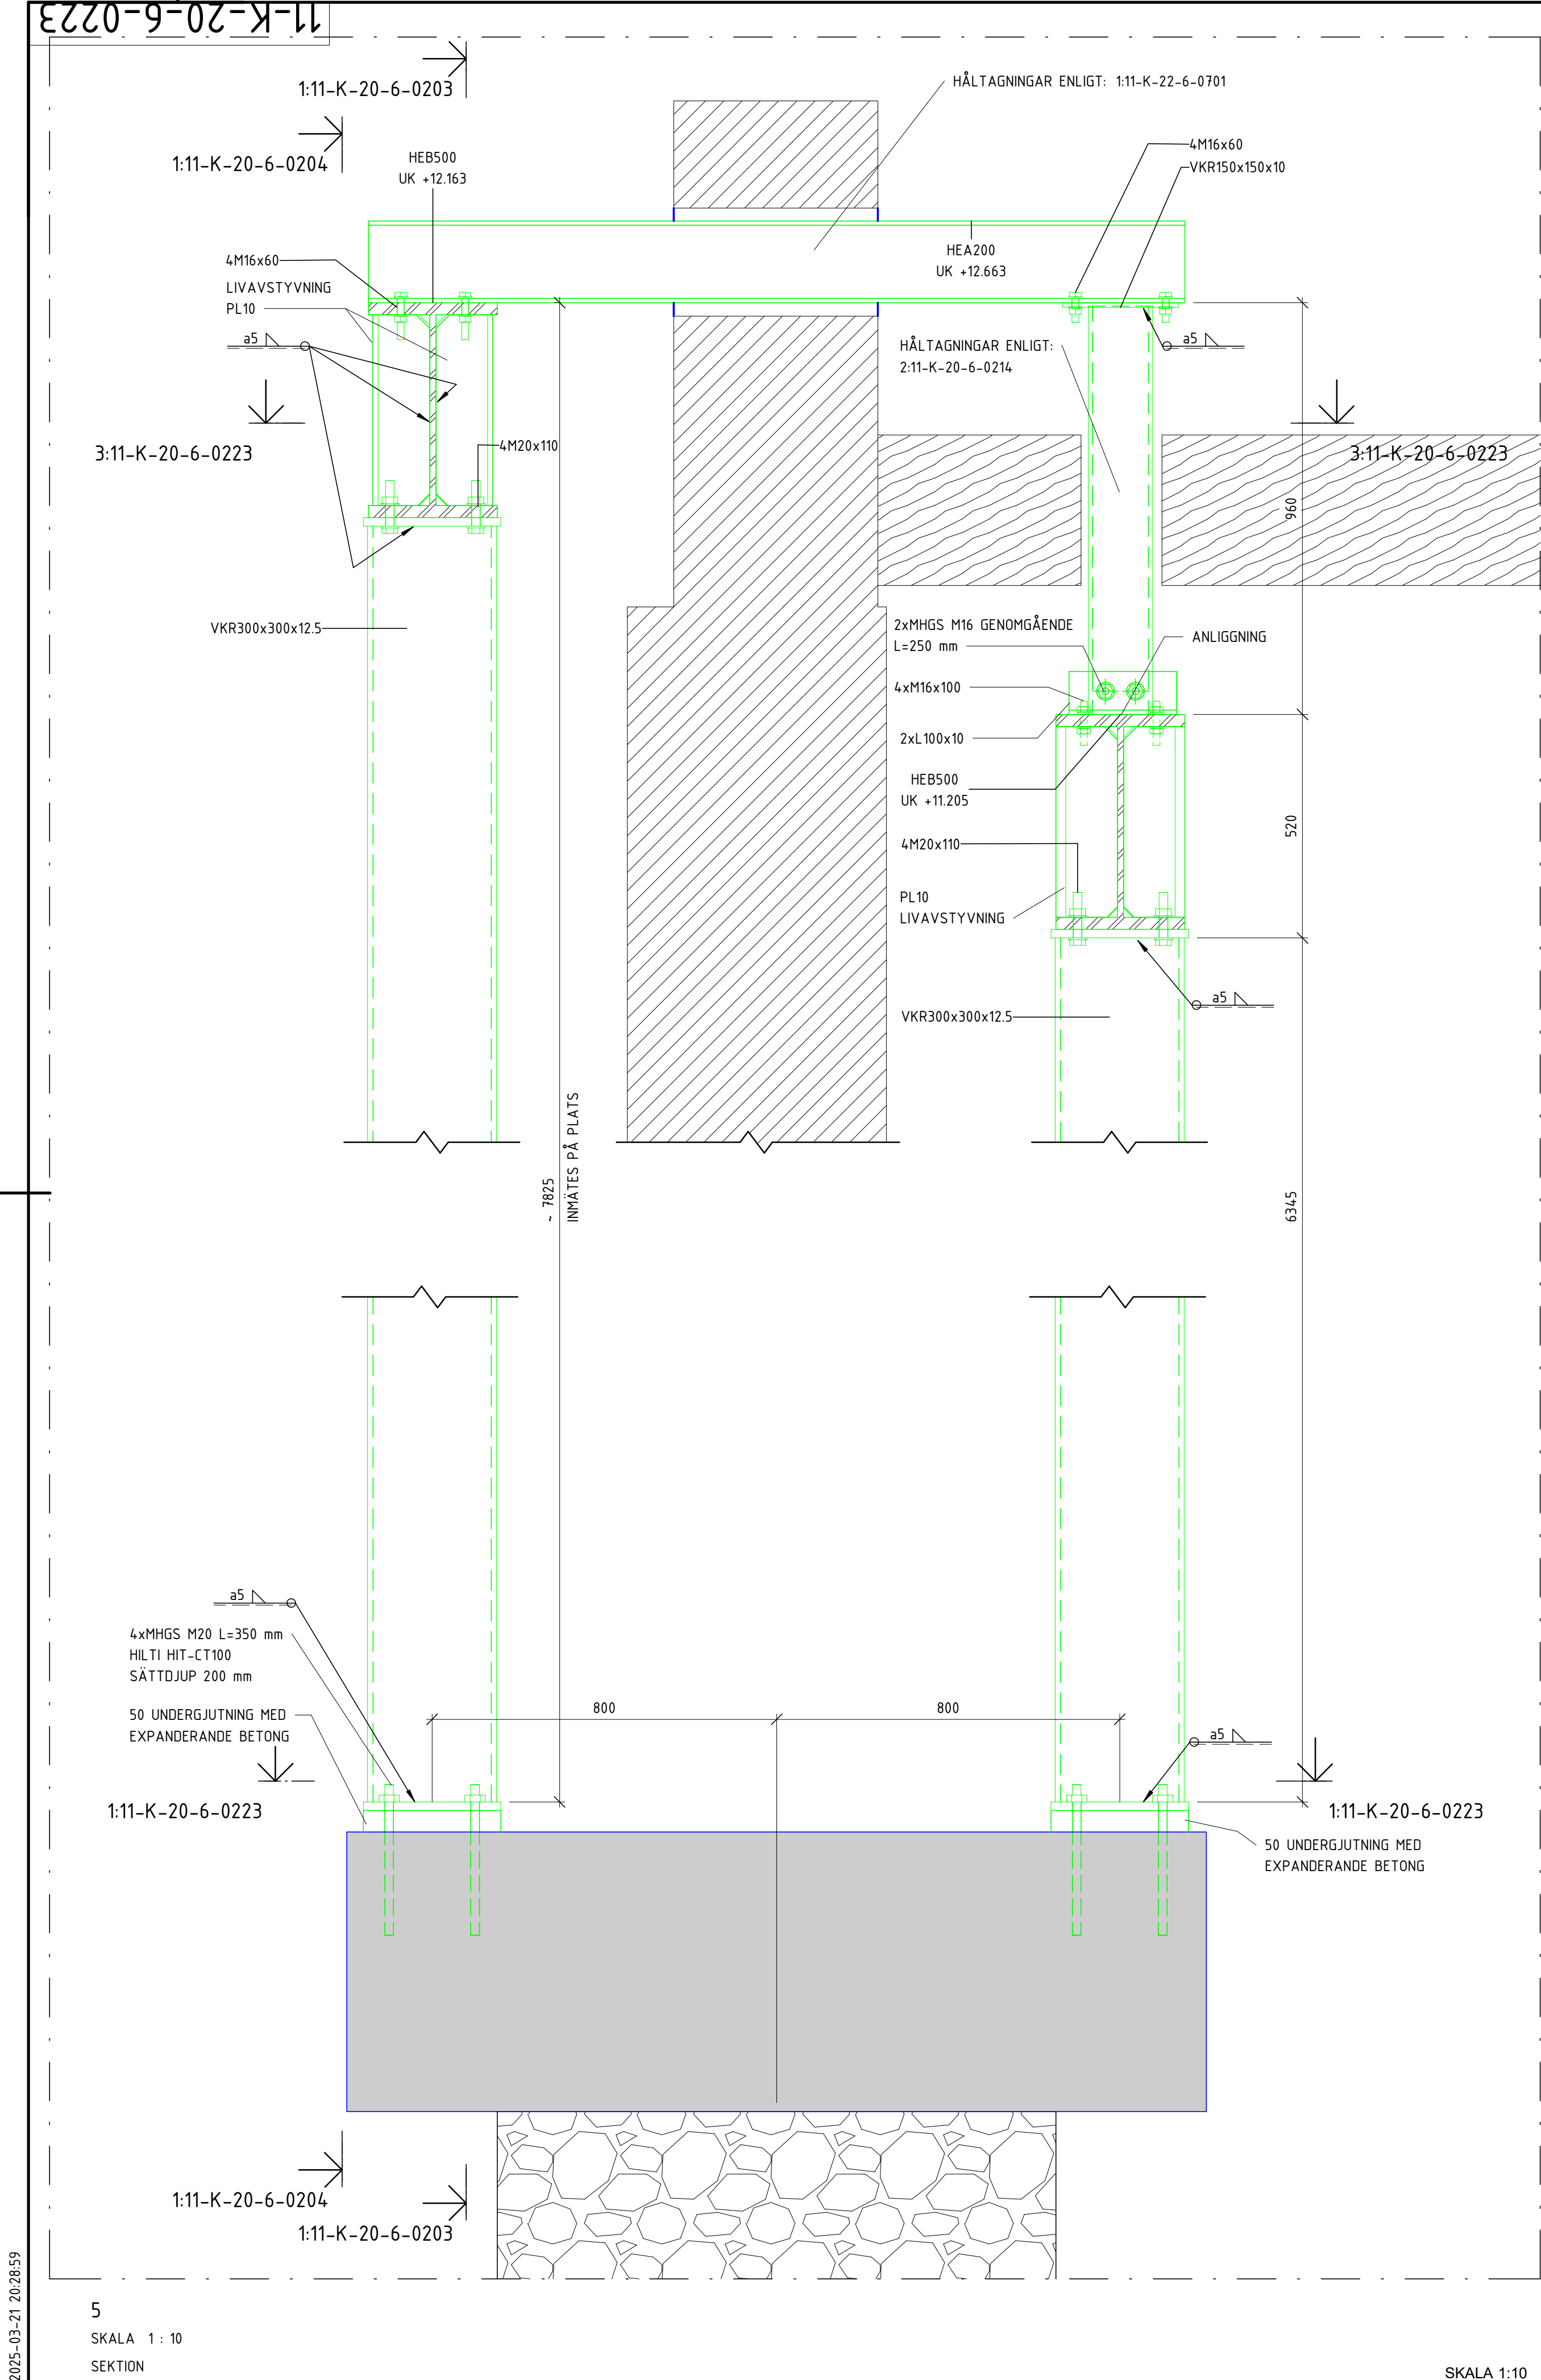



2025-03-21 20:28:59

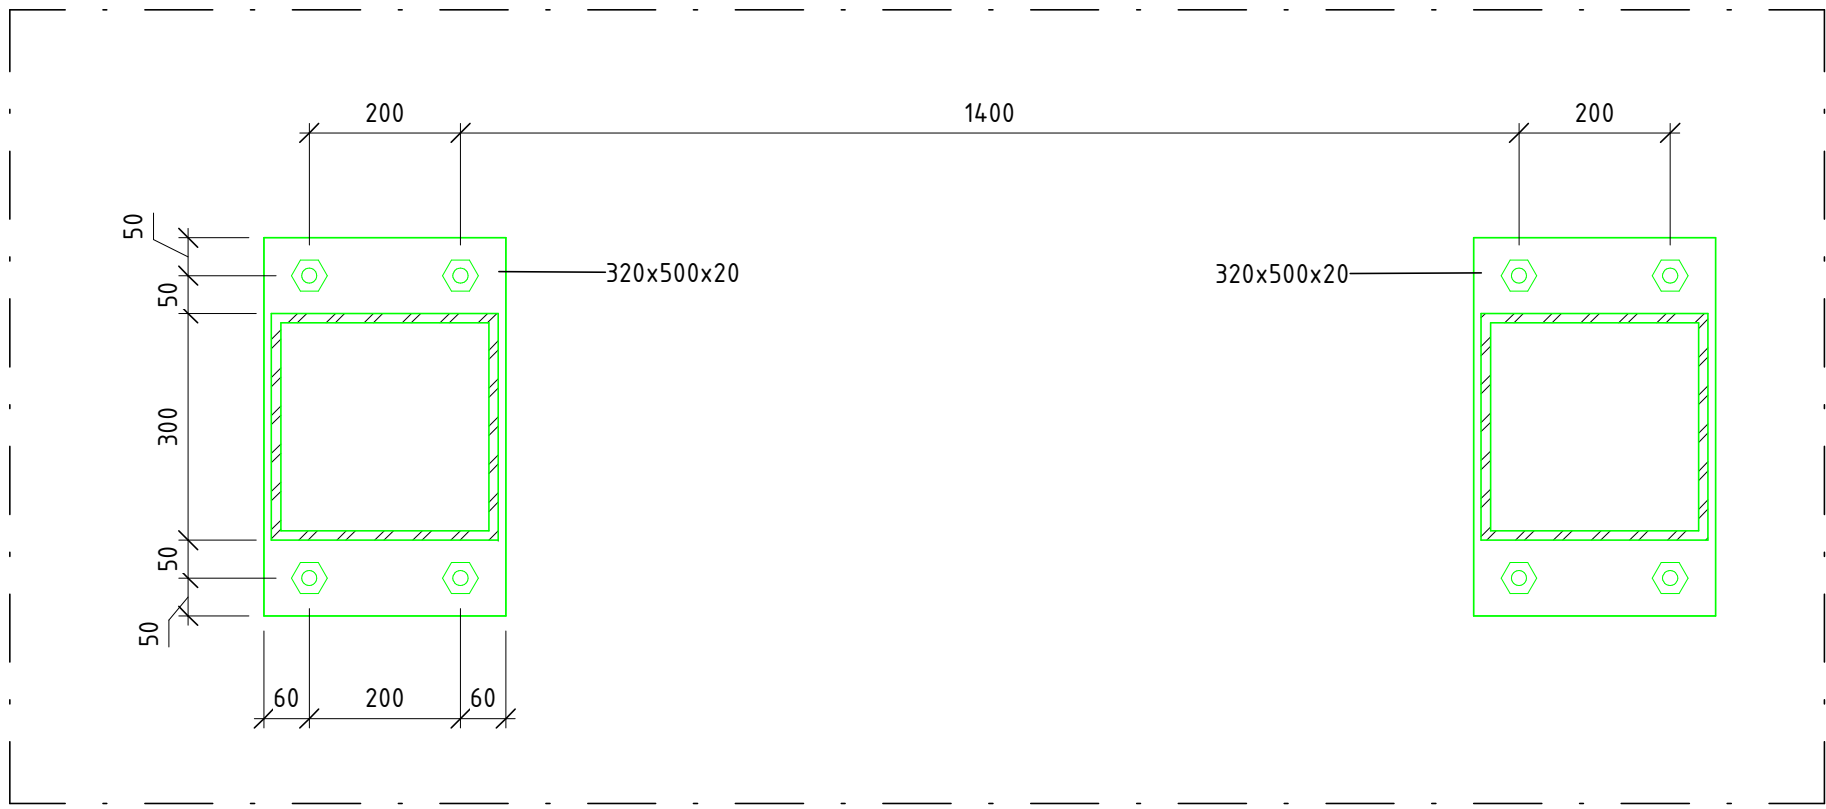


SKALA 1:10

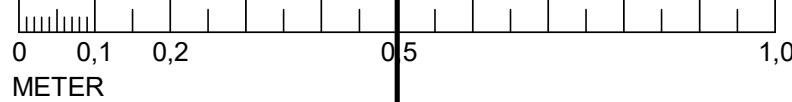

1  
SKALA 1 : 10  
DETALJ

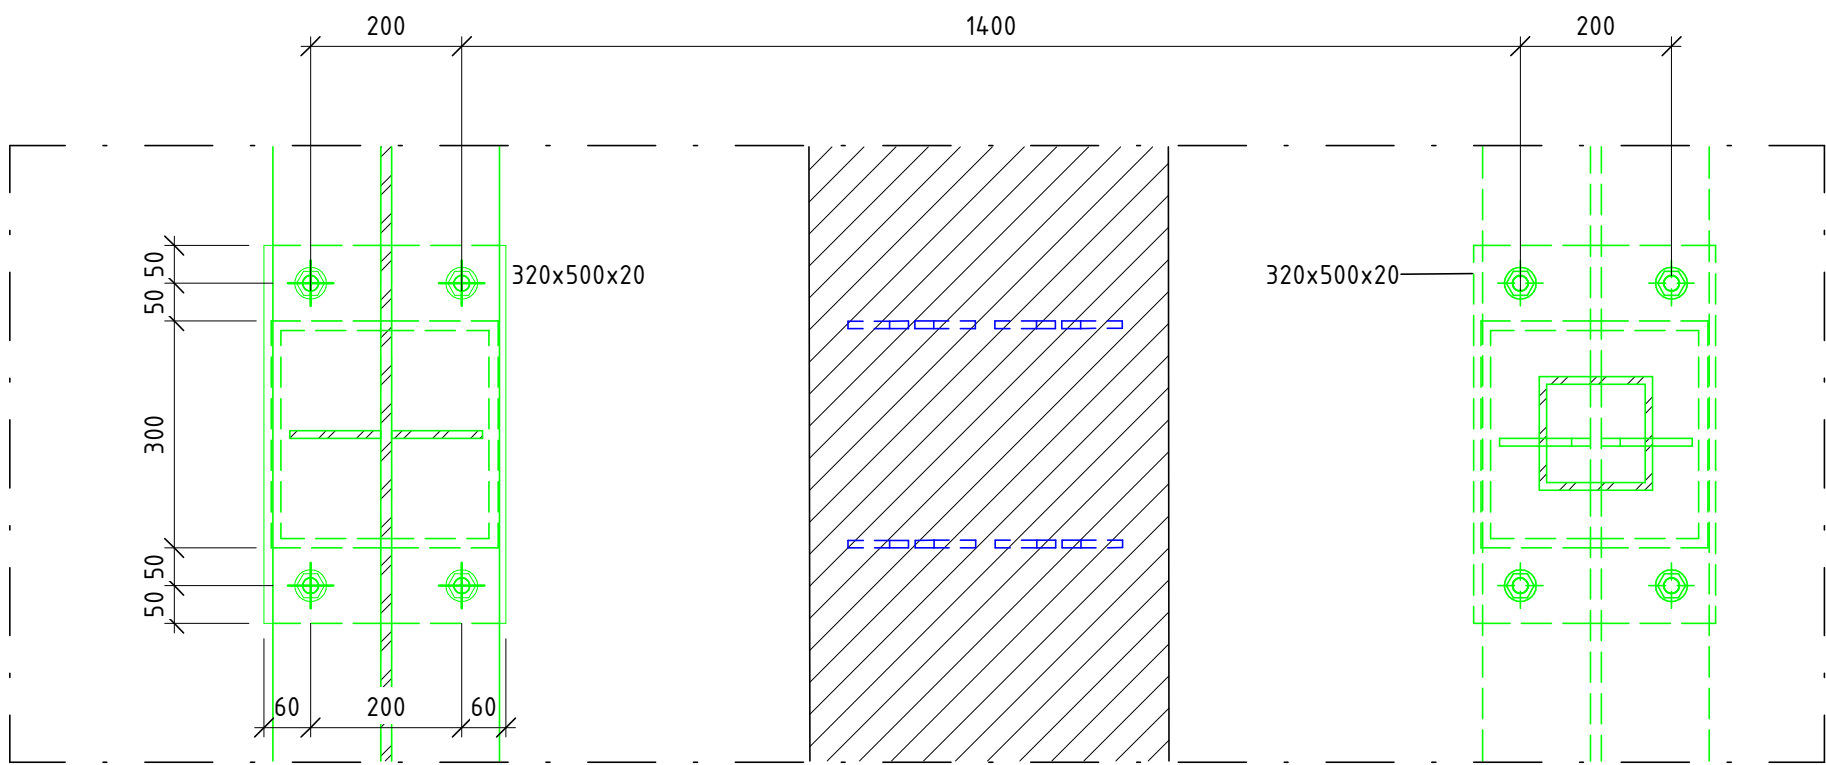

3  
SKALA 1 : 10  
DETALJ

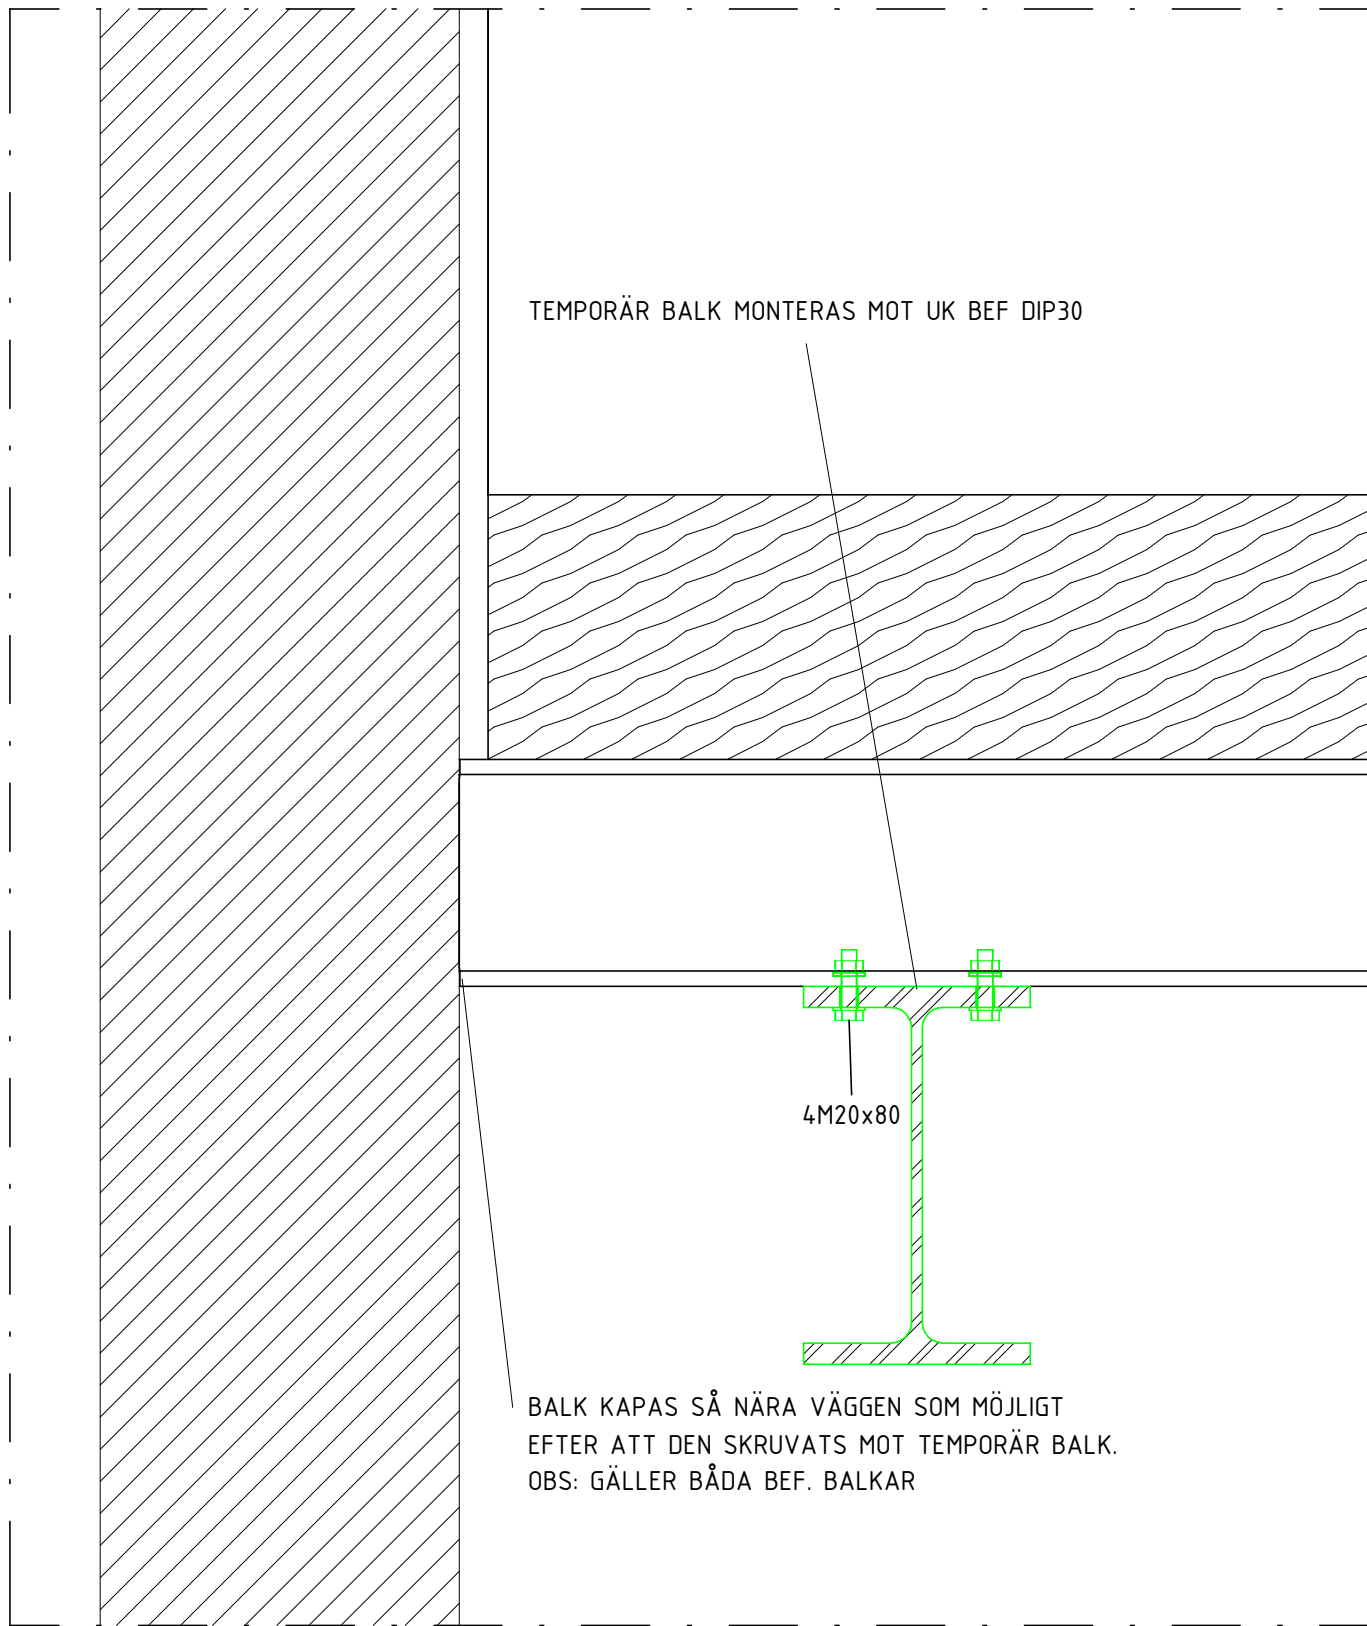

6  
SKALA 1 : 10  
DETALJ

## FÖRESKRIFTER

SE FÖRESKRIFTER, 11-K-00-0-0001  
11-K-00-0-0002

## HÄNVISNINGAR

X HÄNVISAR TILL MOMENT I ARBETSORDNING  
ENLIGT: 11-K-20-6-0601

ÖVERGRIPANDE ARBETSORDNING FÖR BY11  
ENLIGT: 11-K-20-0-0009

RITNINGAR TILLHÖRANDE ARBETSORDNING NORRA

GÅRDSFASADEN:

11-K-20-6-0200 11-K-20-6-0221  
11-K-20-6-0201 11-K-20-6-0222  
11-K-20-6-0204 11-K-20-6-0223  
11-K-20-6-0202 11-K-20-6-0224  
11-K-20-6-0203 11-K-20-6-0225  
11-K-20-6-0211 11-K-20-6-0226  
11-K-20-6-0212 11-K-22-6-0201  
11-K-20-6-0213  
11-K-20-6-0214

## FÖRKLARINGAR

BSB = BEFINTLIG STÅLBALK  
BSP = BEFINTLIG STÅLPELARE  
TSB = TEMPORÄR STÅLBALK  
TSP = TEMPORÄR STÅLPELARE  
SB = NY STÅLPELARE  
SP = NY STÅLBALK

A	K-PM-02	2025-03-21	VK
REF	ÄNDRINGEN AVSER	DATUM	SIGN

## BYGGHANDLING

STUREGALLERIAN AB	KV SPERLINGENSBÄCKE
PROJEKTNUMMER	STUREGALLERIAN AB
FASTB30001	

KUND

STURE  
GALLERIAN

ORIENTERINGSSKISS



A	AIX Arkitekter AB	T: 08 690 29 00
B	Brandskyddslaget AB	T: 08 588 188 00

E	WSP Sverige AB	T: 010 722 50 00
---	----------------	------------------

K	PE Teknik & Arkitektur	T: 010 516 00 00
---	------------------------	------------------

V	Bengt Dahlgren AB	T: 08 588 881 00
---	-------------------	------------------

SP	Convisse AB	T: 08 400 297 50
----	-------------	------------------

RED	GEOMIND	T: 08 556 929 90
-----	---------	------------------

GLAS	ACC	T: 08 556 183 70
------	-----	------------------

-	-	-
---	---	---

UPPDRAAG NR	RITAD/KONSTR AV	HANDLAGGARE
-------------	-----------------	-------------

11041349	S.MACS	E.EHRENBURG
----------	--------	-------------

DATUM	ANSVARIG	BYGGNAD
-------	----------	---------

2025-03-21	J.KARLGRÉN	11
------------	------------	----

NORRA GÅRDSFASADEN - DETALJER 3

SKALA	NUMMER	I BET
A1 = 1:10	11-K-20-6-0223	A