




1
SKALA 1 : 10
SEKTION

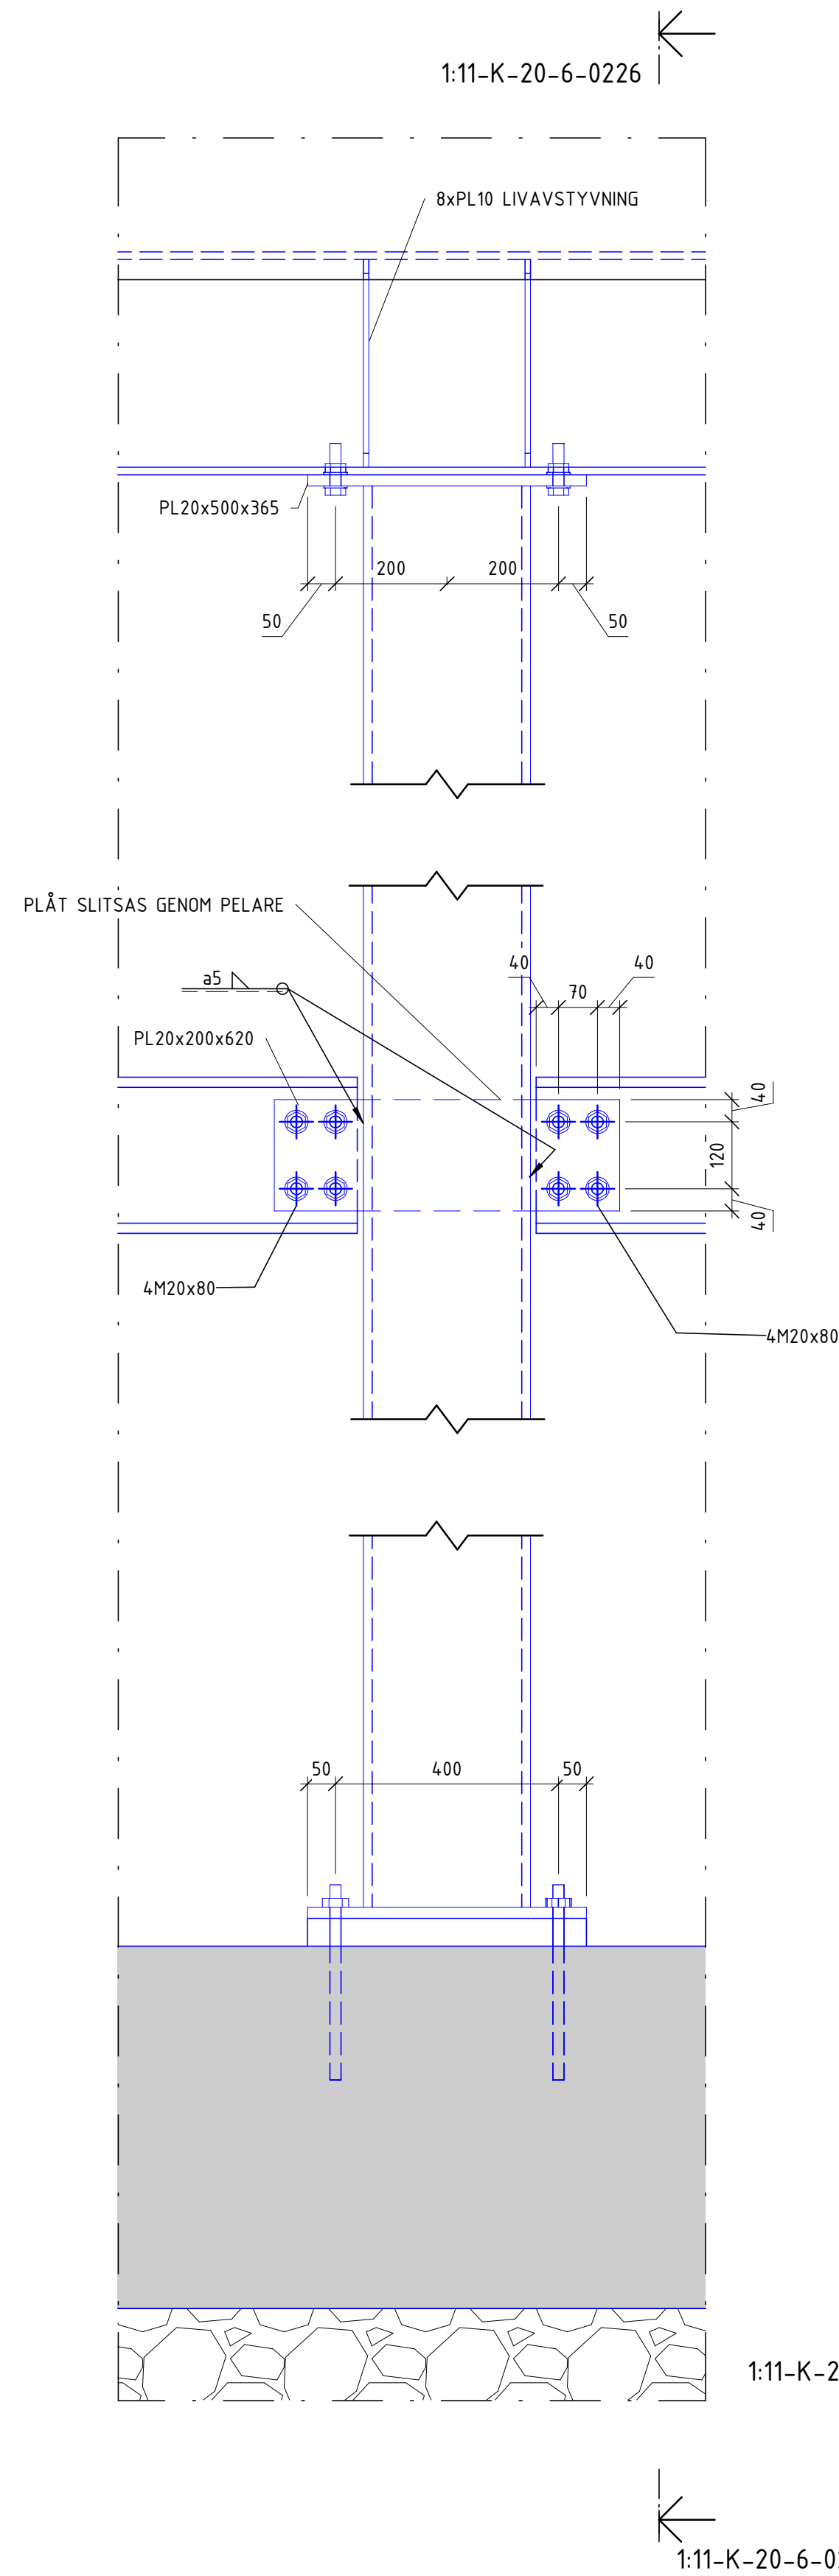


2
SKALA 1 : 10
SEKTION

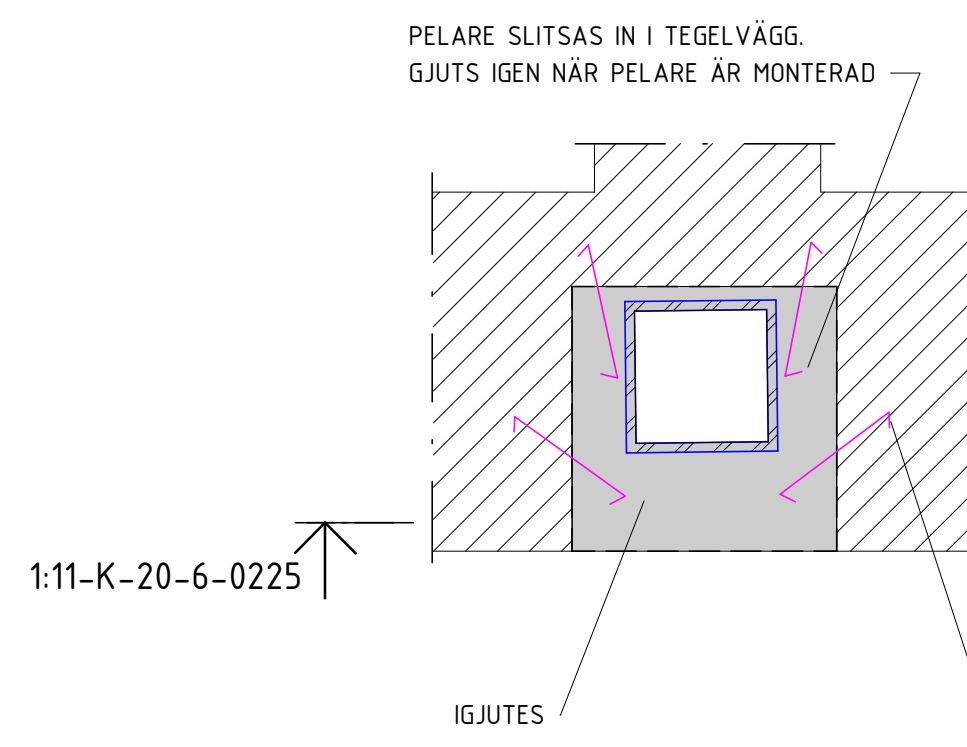


4
SKALA 1 : 10
DETALJ

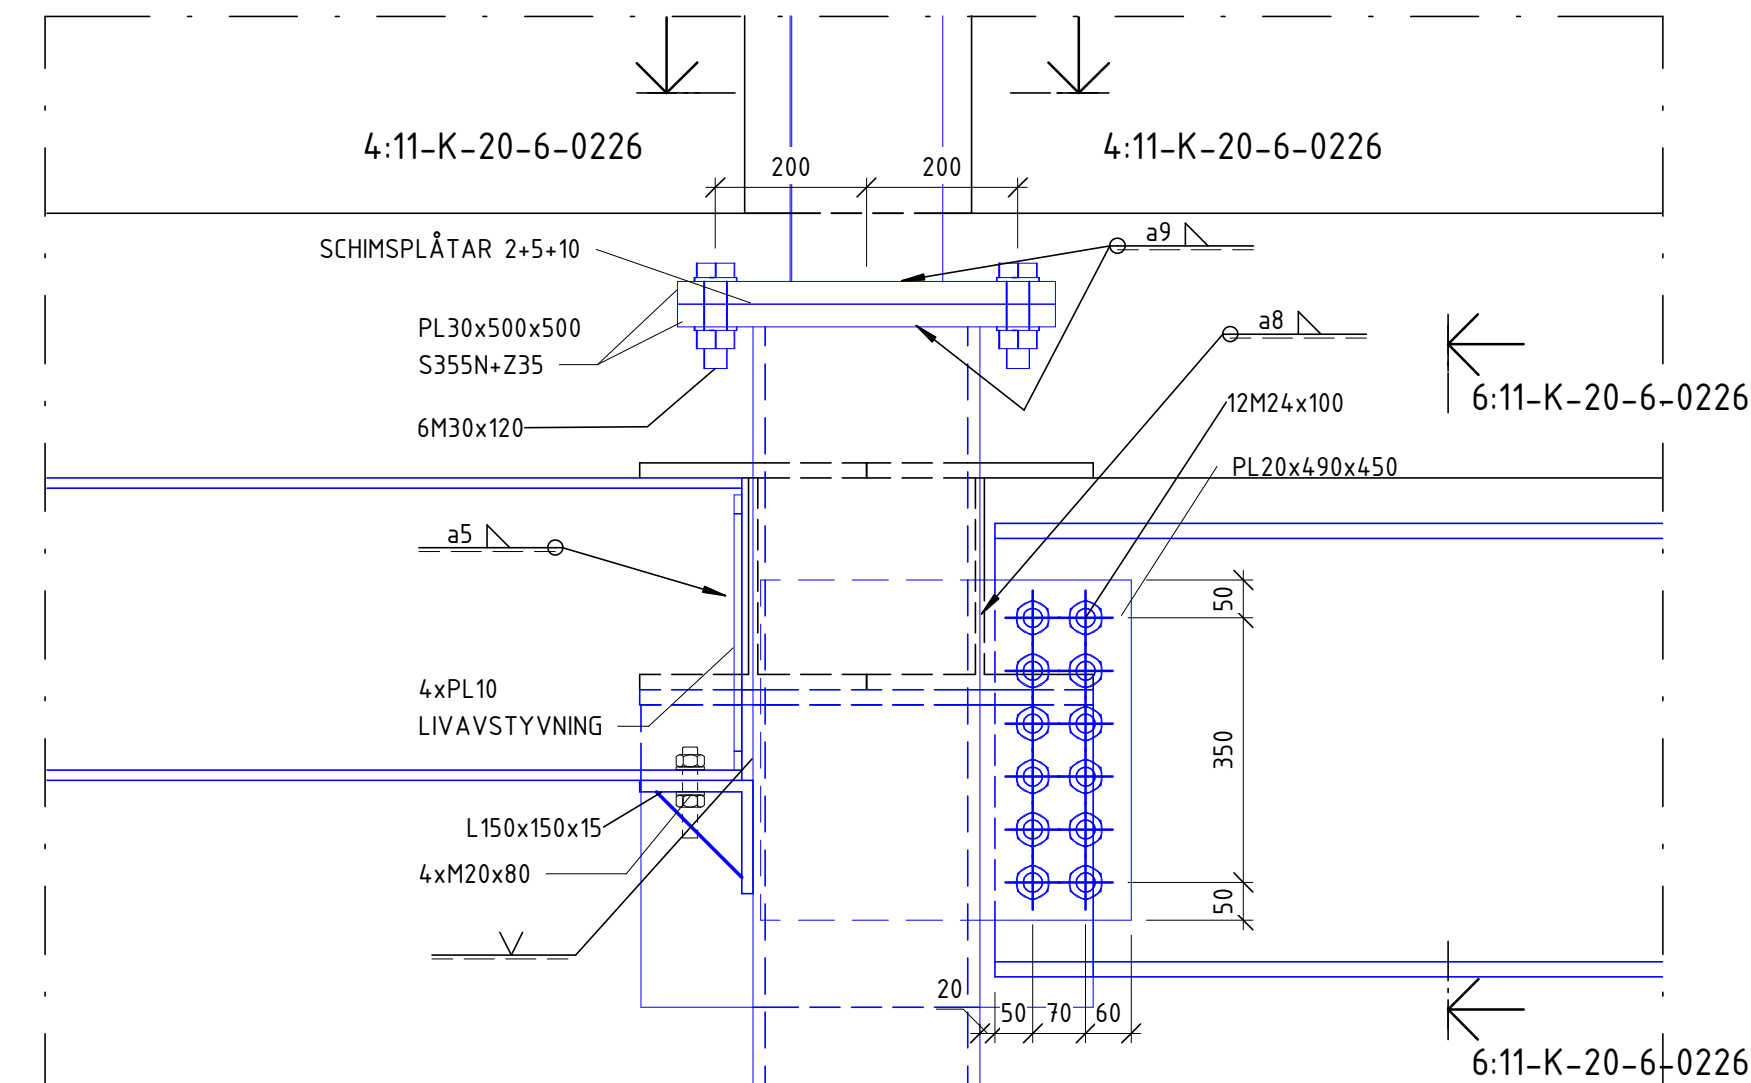


3
SKALA 1 : 10
DETALJ

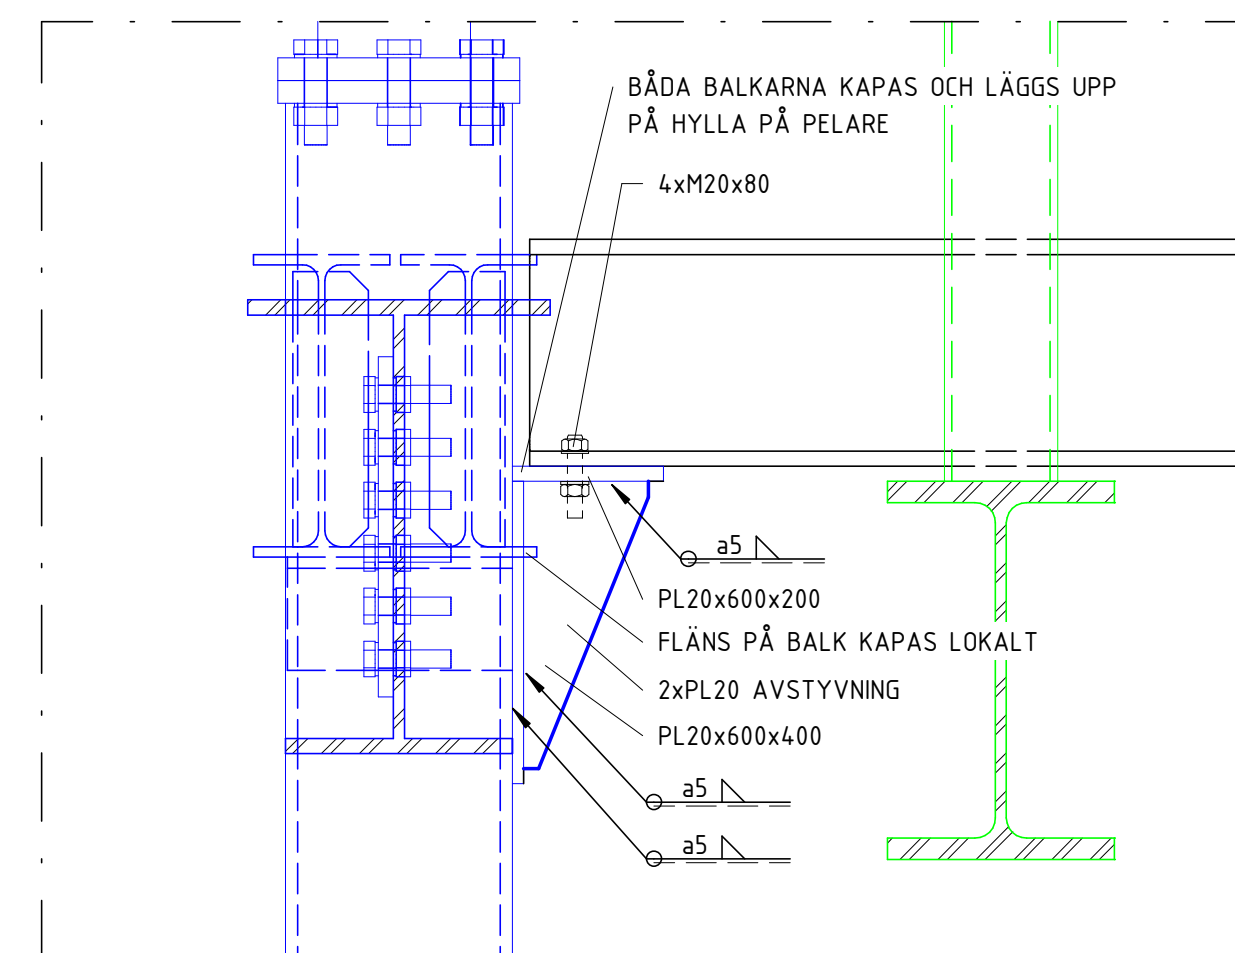

6
SKALA 1 : 10
DETALJ

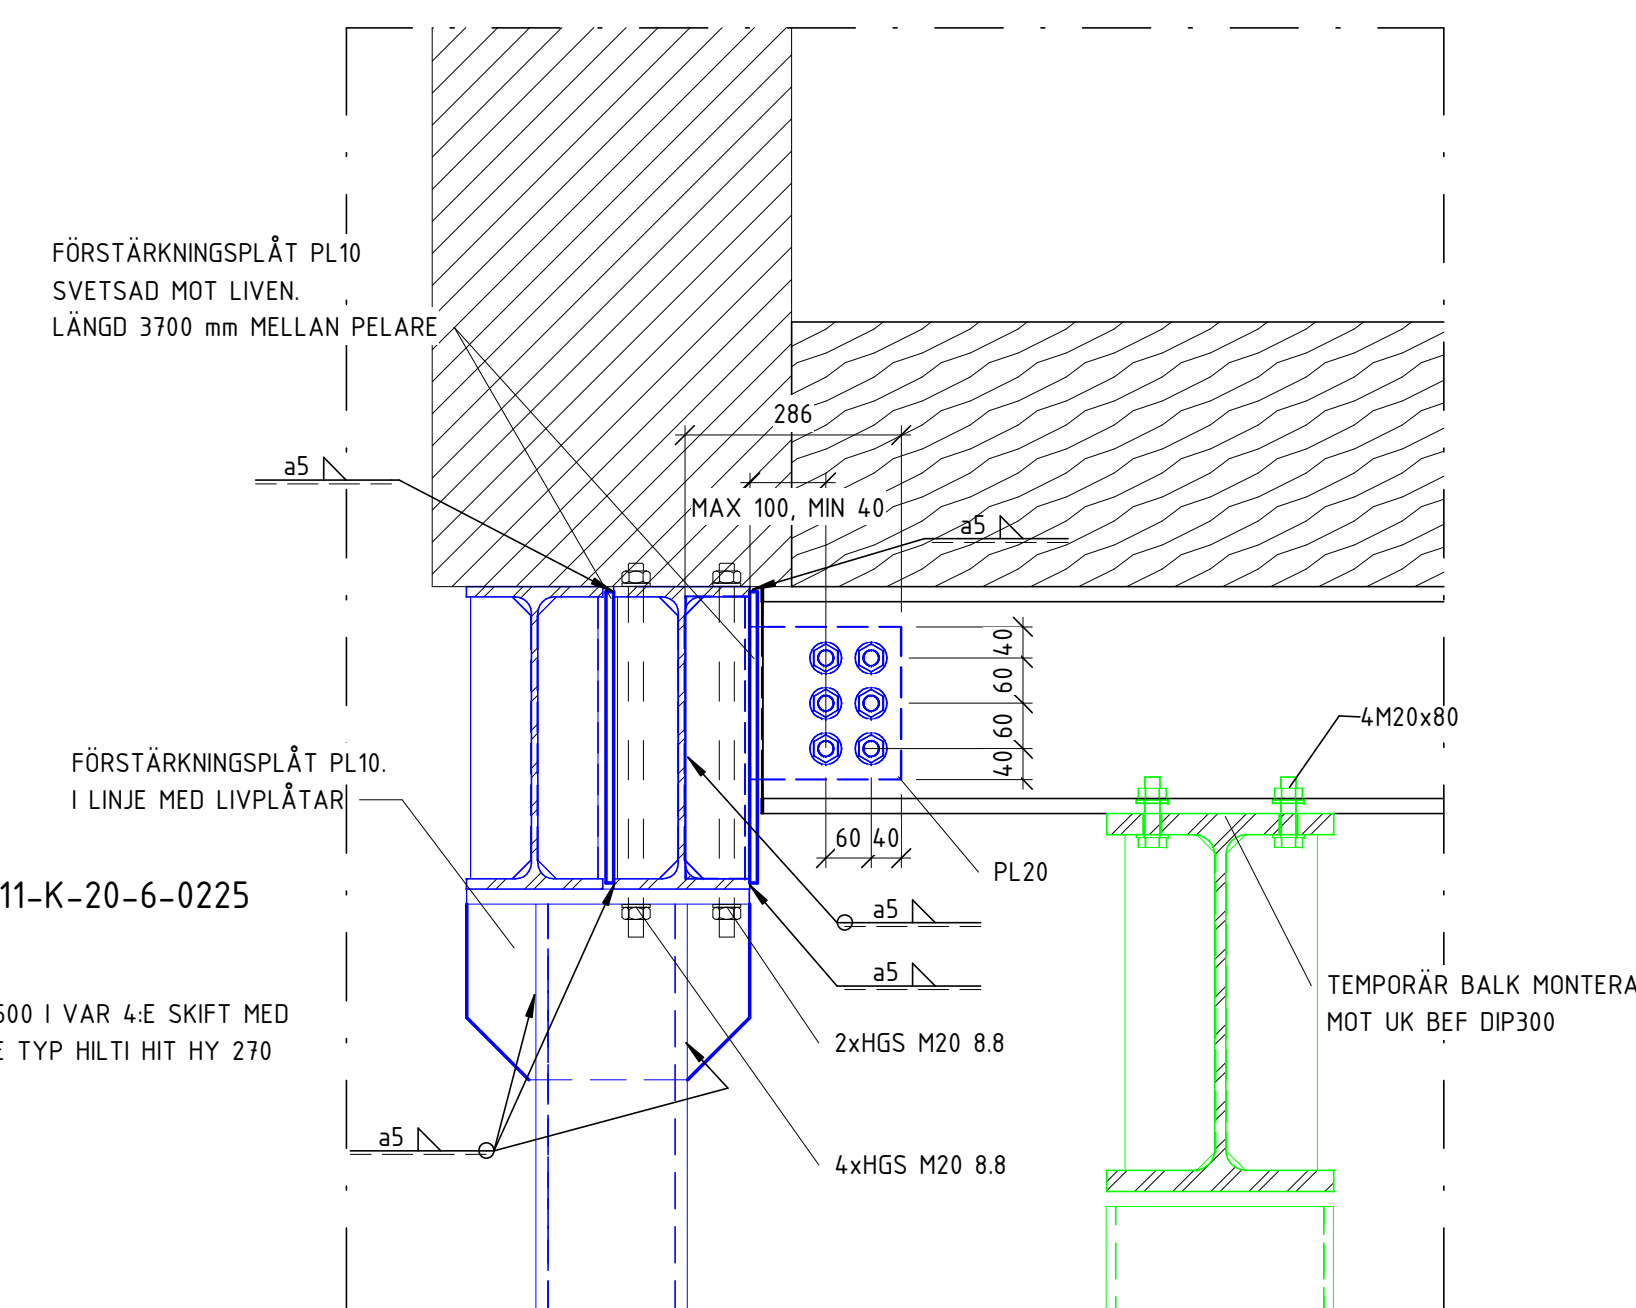


5
SKALA 1 : 10
DETALJ

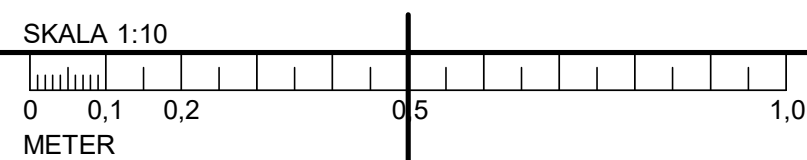

FÖRESKRIFTER

SE FÖRESKRIFTER,	11-K-00-0-0001
	11-K-00-0-0002

HÄNVISNINGAR


 HÄNVISAR TILL MOMENT I ARBETSORDNING
 ENLIGT: 11-K-20-6-0601

ÖVERGRIPANDE ARBETSORDNING FÖR BY11
ENLIGT: 11-K-20-0-0009

RITNINGAR TILLHÖRANDE ARBETSORDNING NORRA

GÅRDSFASADEN:

11-K-20-6-0200	11-K-20-6-0221
11-K-20-6-0201	11-K-20-6-0222
11-K-20-6-0204	11-K-20-6-0223
11-K-20-6-0202	11-K-20-6-0224
11-K-20-6-0203	11-K-20-6-0225
11-K-20-6-0211	11-K-20-6-0226
11-K-20-6-0212	11-K-22-6-0201
11-K-20-6-0213	
11-K-20-6-0214	

FÖRKLARINGAR

BSB = BEFINTLIG STÅLBALK
BSP = BEFINTLIG STÅLPELARE
TSB = TEMPORÄR STÅLBALK
TSP = TEMPORÄR STÅLPELARE
SB = NY STÅLPELARE
SP = NY STÅLBALK

A	K-PM-02	2025-03-21	VK
BET	ÄNDRINGEN AVSER	DATUM	SIGN


BYGGHANDLING

STUREGALLERIAN AB PROJEKTNUMMER FASTB30001	KV SPERLINGENSBÄCKE STUREGALLERIAN AB
--	--

KUN

STURE
GALLERIAN

ORIENTERINGSFIGUR

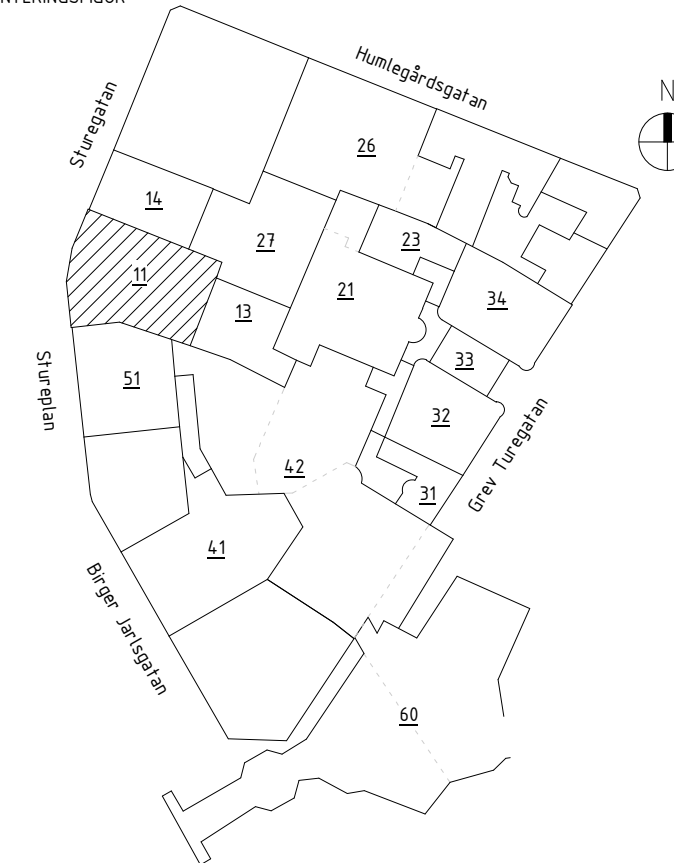

A	AIX Arkitekter AB	T: 08 690 29 00
B	Brandskyddslaget AB	T: 08 588 188 0
E	WSP Sverige AB	T: 010 722 50 00
K	PE Teknik & Arkitektur	T: 010 516 00 00
V	Bengt Dahlgren AB	T: 08 588 881 0
SP	Convisse AB	T: 08 400 297 0
GEOM	GEOMIND	T: 08 556 929 0
GLAS	ACC	T: 08 556 183 7

UPPDRAK NR 11041349	RITAD/KONSTR AV S.MÄCS	HANDLAGGARE E.EHRENBORG
DATUM 2025-03-21	ANSVARIG J.KARLGREN	BYGGNAD 11

NORRA GÅRDSFASADEN - DETALJER 6

SKALA A1 = 1:10	NUMER 11-K-20-6-0226	BET A
--------------------	-------------------------	----------