




1  
SKALA 1 : 50  
SEKTION TRAPPA

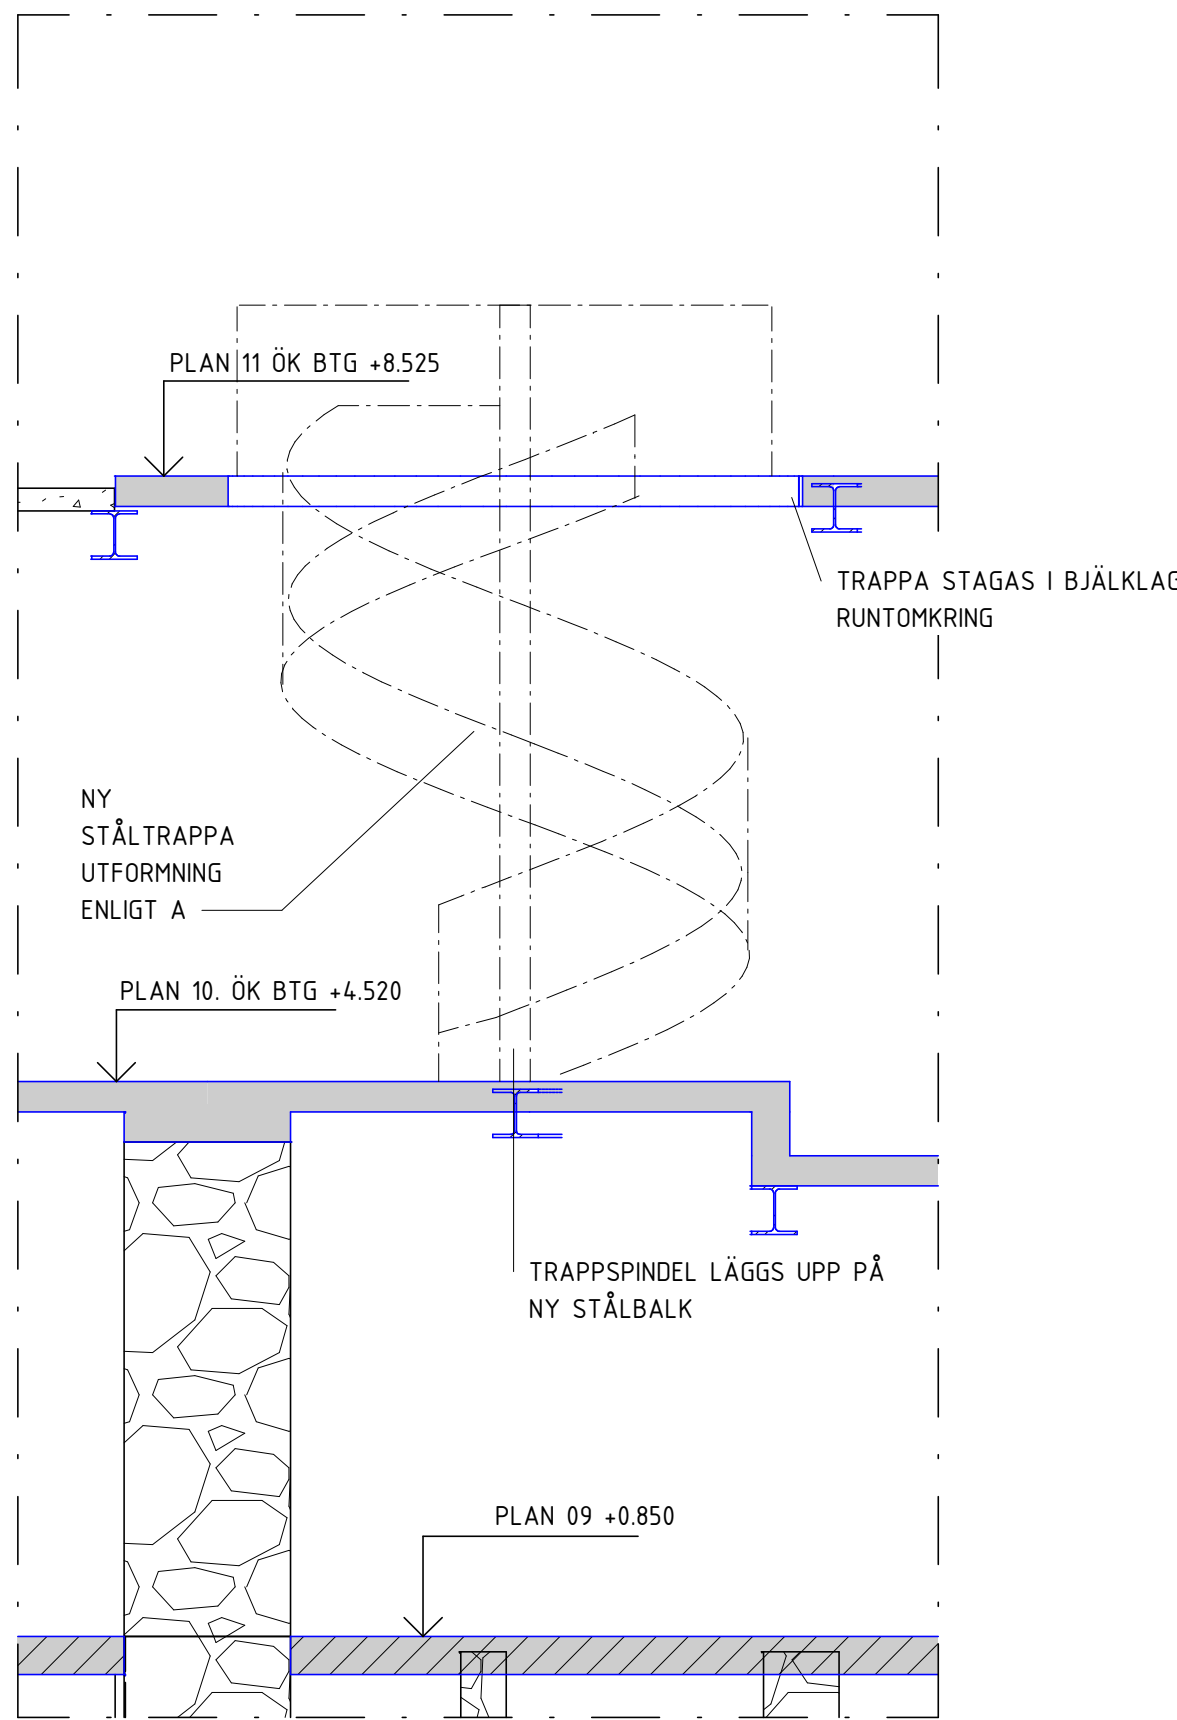

2  
SKALA 1 : 50  
SEKTION TRAPPA

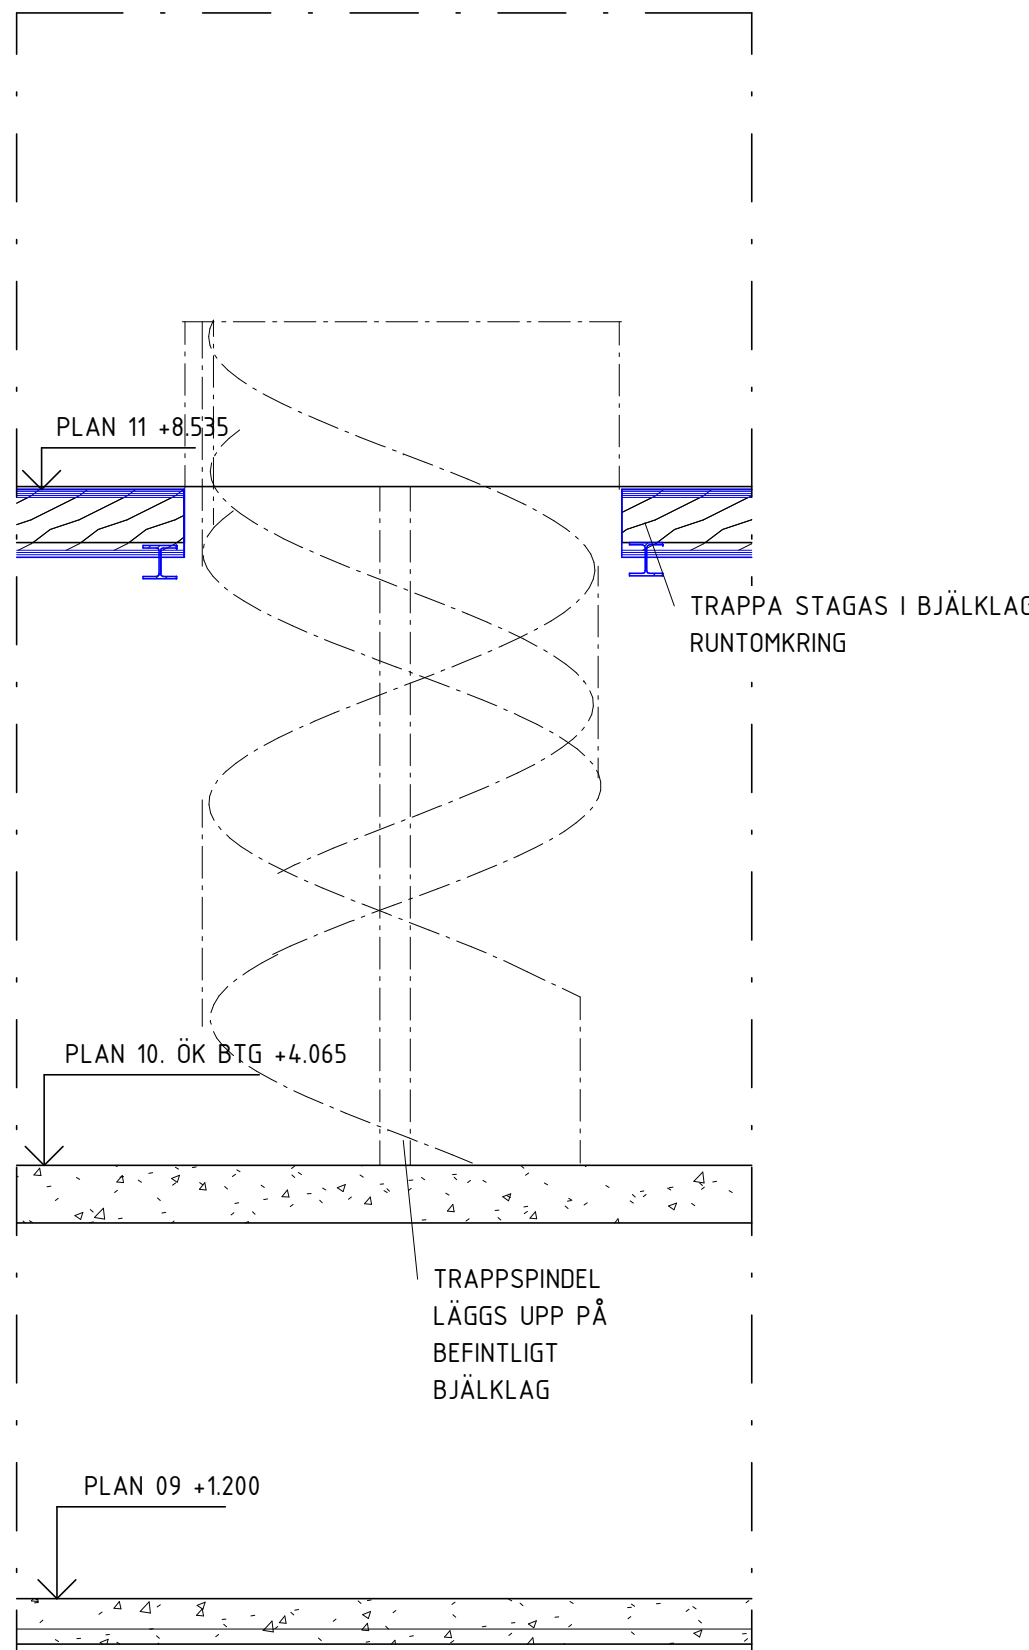

3  
SKALA 1 : 50  
SEKTION

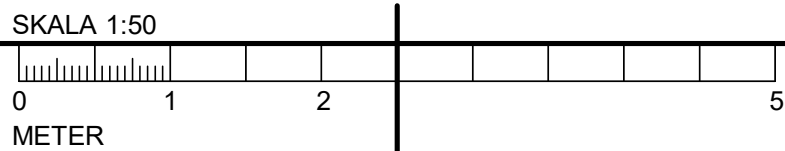

## FÖRESKRIFTER

SE FÖRESKRIFTER,

11-K-00-0-0001  
11-K-00-0-0002

## HÄNVISNINGAR

\* BRANDSKYDDAS MED 3ST PROTECT F

## FÖRKLARINGAR

A	K-PM-02	2025-03-21	VK																											
BET	ÄNDRINGEN AVSER	DATUM	SIGN																											
BYGGHANDLING																														
STUREGALLERIAN AB PROJEKTNUMMER FASTB30001	KV SPERLINGENSBÄCKE STUREGALLERIAN AB																													
KUND																														
<div>STURE GALLERIAN</div>																														
ORIENTERINGSSKISS																														
<table><tr><td>A</td><td>AIX Arkitekter AB</td><td>T: 08 690 29 00</td></tr><tr><td>B</td><td>Brandskyddslaget AB</td><td>T: 08 588 188 00</td></tr><tr><td>E</td><td>WSP Sverige AB</td><td>T: 010 722 50 00</td></tr><tr><td>K</td><td>PE Teknik &amp; Arkitektur</td><td>T: 010 516 00 00</td></tr><tr><td>V</td><td>Bengt Dahlgren AB</td><td>T: 08 588 881 00</td></tr><tr><td>SP</td><td>Convisse AB</td><td>T: 08 400 297 50</td></tr><tr><td>GE</td><td>GEOMIND</td><td>T: 08 556 929 90</td></tr><tr><td>GL</td><td>ACC</td><td>T: 08 556 183 70</td></tr><tr><td>-</td><td></td><td>T: -</td></tr></table>				A	AIX Arkitekter AB	T: 08 690 29 00	B	Brandskyddslaget AB	T: 08 588 188 00	E	WSP Sverige AB	T: 010 722 50 00	K	PE Teknik & Arkitektur	T: 010 516 00 00	V	Bengt Dahlgren AB	T: 08 588 881 00	SP	Convisse AB	T: 08 400 297 50	GE	GEOMIND	T: 08 556 929 90	GL	ACC	T: 08 556 183 70	-		T: -
A	AIX Arkitekter AB	T: 08 690 29 00																												
B	Brandskyddslaget AB	T: 08 588 188 00																												
E	WSP Sverige AB	T: 010 722 50 00																												
K	PE Teknik & Arkitektur	T: 010 516 00 00																												
V	Bengt Dahlgren AB	T: 08 588 881 00																												
SP	Convisse AB	T: 08 400 297 50																												
GE	GEOMIND	T: 08 556 929 90																												
GL	ACC	T: 08 556 183 70																												
-		T: -																												
UPPDRAG NR 11041349		RITAD/KONSTR AV E. EHRENBURG	HANDLAGGARE E. EHRENBURG																											
DATUM 2025-03-21		ANSVARIG J.KARLGREN	BYGGNAD 11																											
TRAPPA																														
SKALA A1 = 1:50	NUMMER 11-K-20-6-0020		BET A																											