


FÖRESKRIFTER

SE FÖRESKRIFTER,  
11-K-00-0-0001  
11-K-00-0-0002


HÄNVISNINGAR

• BRANDSKYDDAS MED 3ST PROTECT F


FÖRKLARINGAR

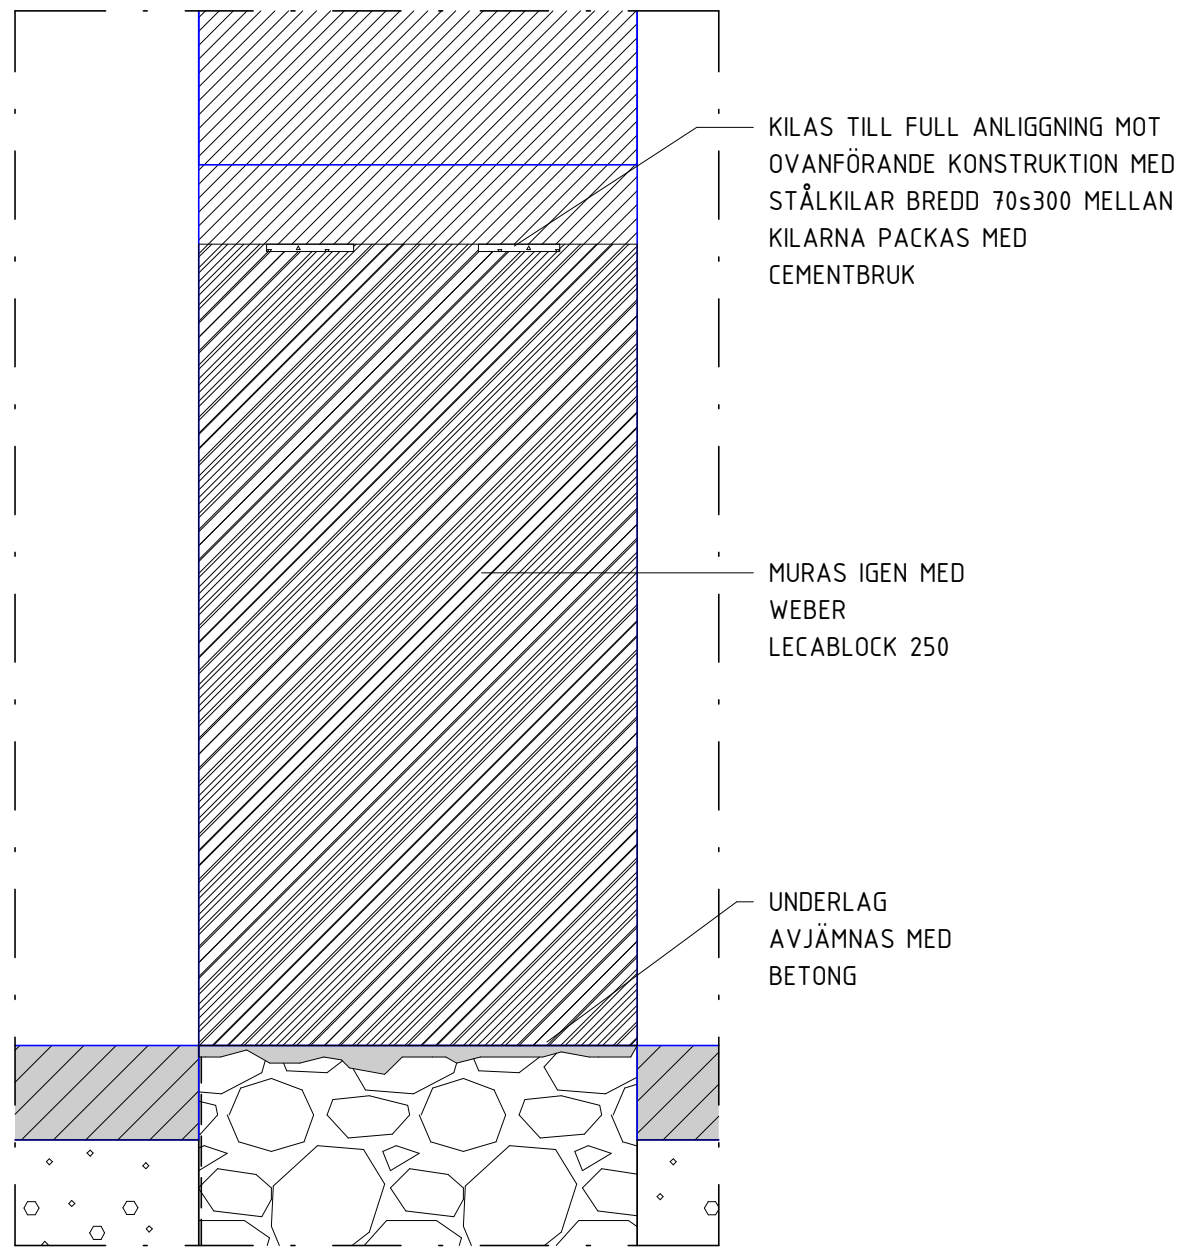


1  
SKALA 1 : 20  
PRINCIPSEKTION - IGENGJUTNING BEF. DÖRRÖPPNING

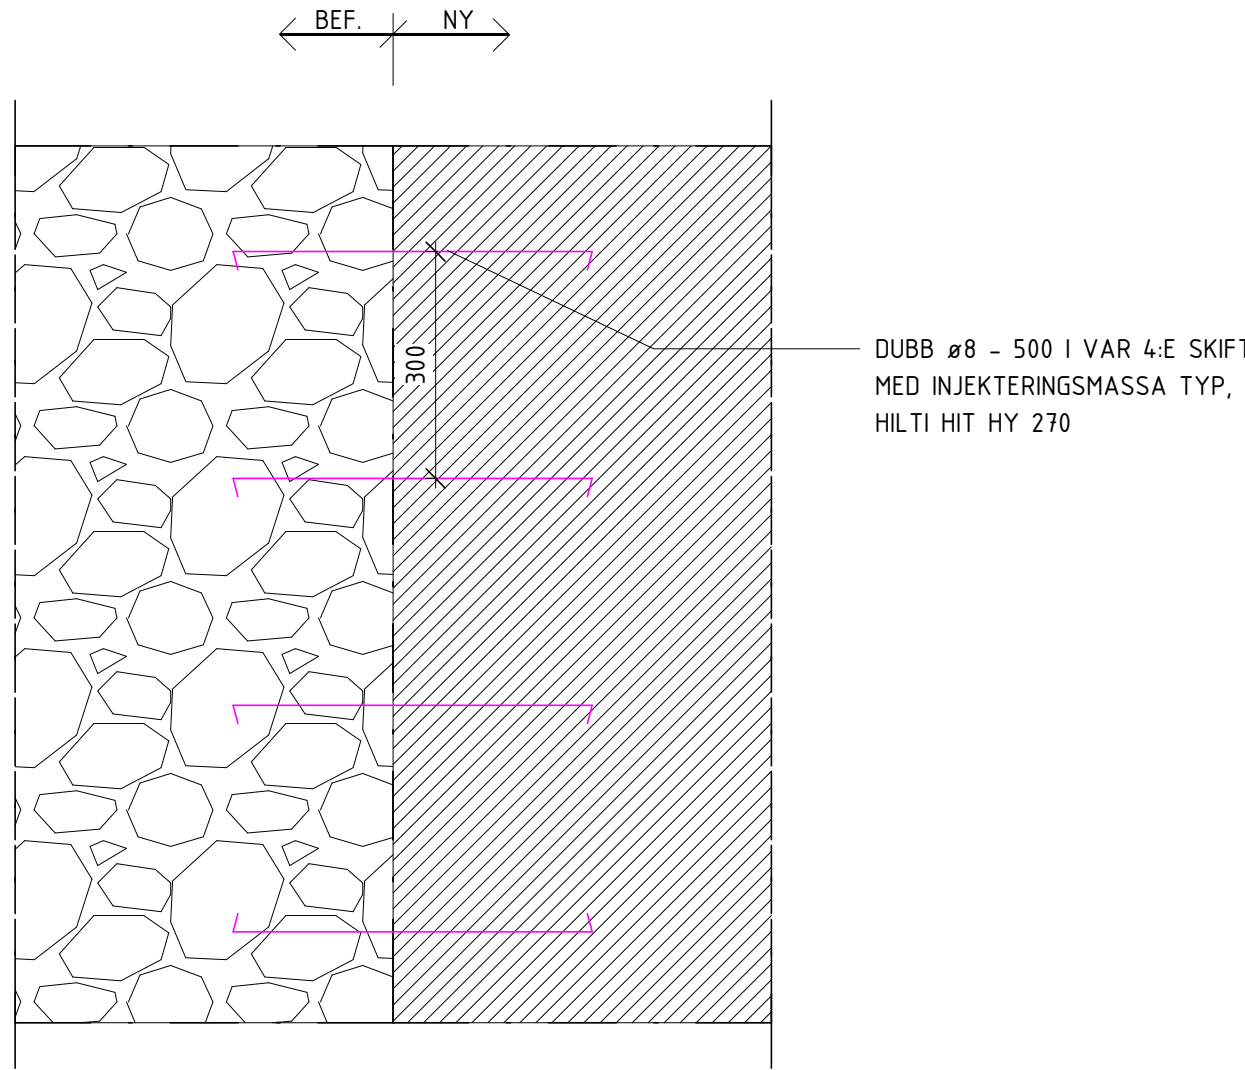

2  
SKALA 1 : 10  
PLANSNITT- MURNING KALLSTENSMUR

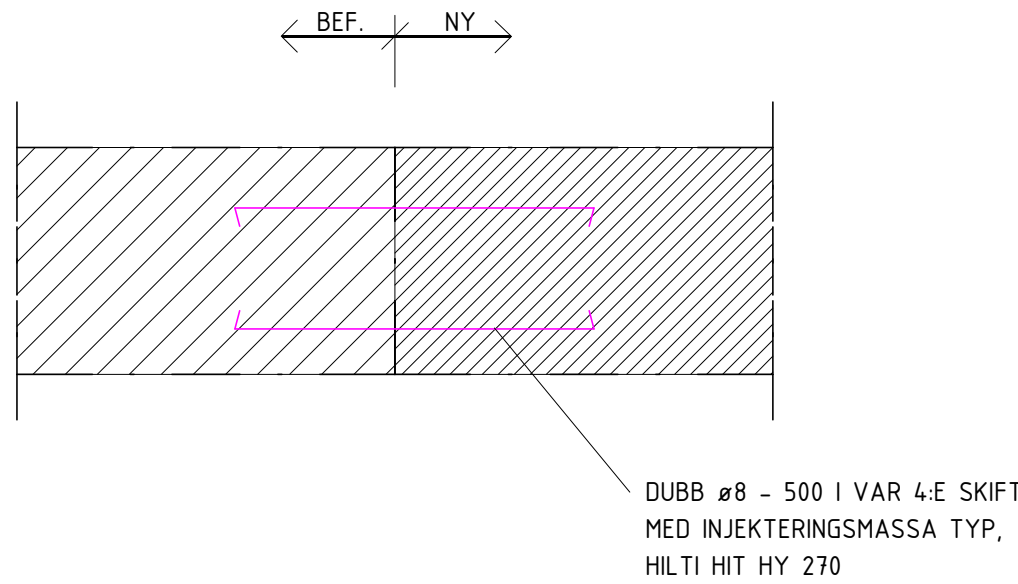

3  
SKALA 1 : 10  
PLANSNITT- MURNING I TEGELVÄGG

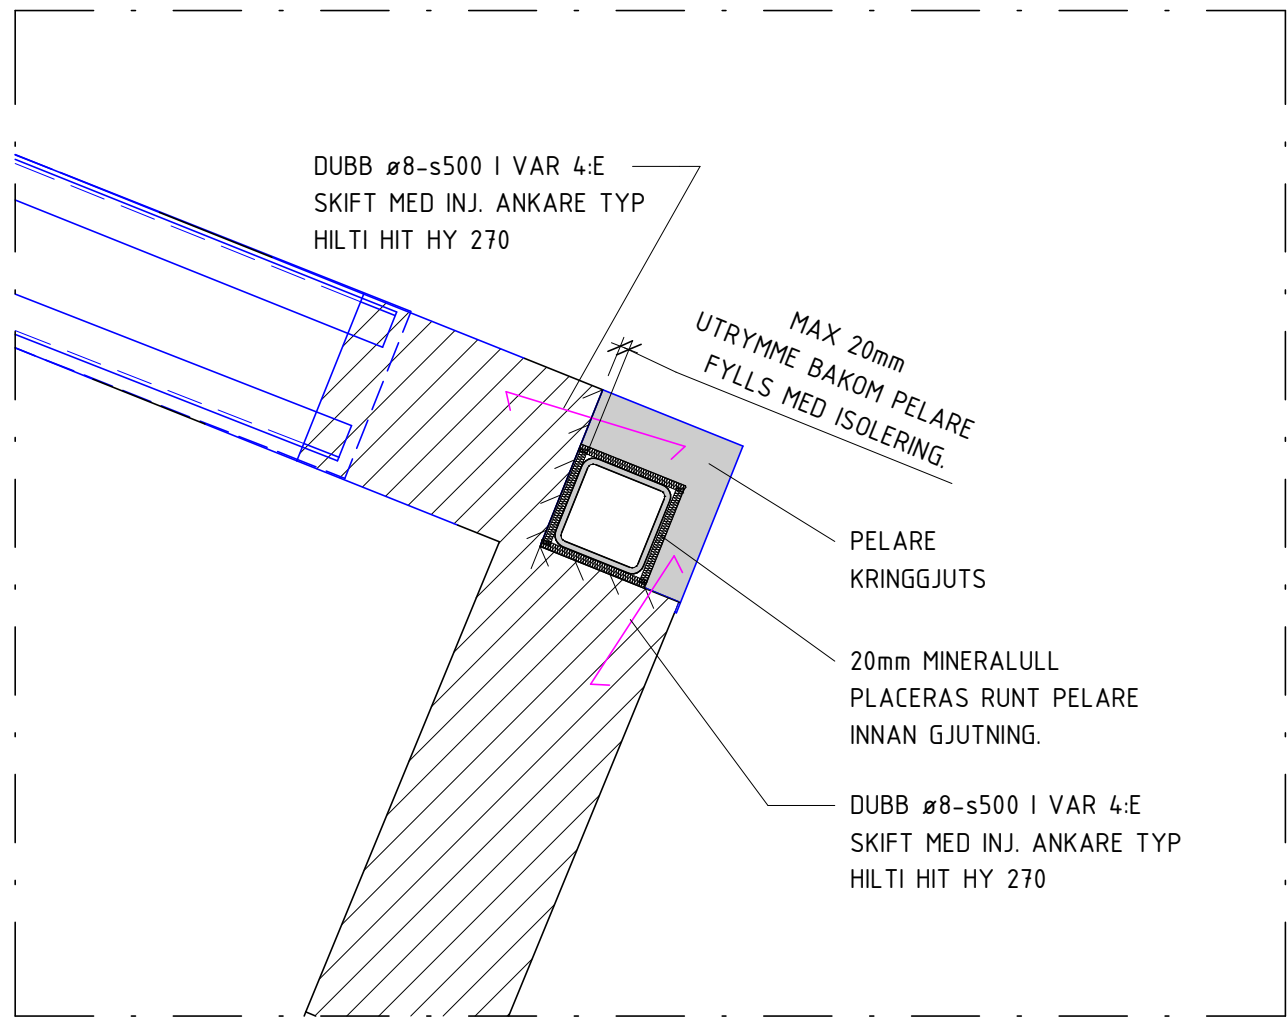

4  
SKALA 1 : 20  
PLANDETALJ KRINGGJUTNING PELARE

K-PM-02		2025-03-21	VK
BET	ÄNDRINGEN AVSER	DATUM	SIGN
BYGGHANDLING			
STUREGALLERIAN AB PROJEKTNUMMER FASTB30001		KV SPERLINGENSBÄCKE STUREGALLERIAN AB	
KUND			
STURE GALLERIAN			
ORIENTERINGSSKISS			
