




11-K-20-6-0102

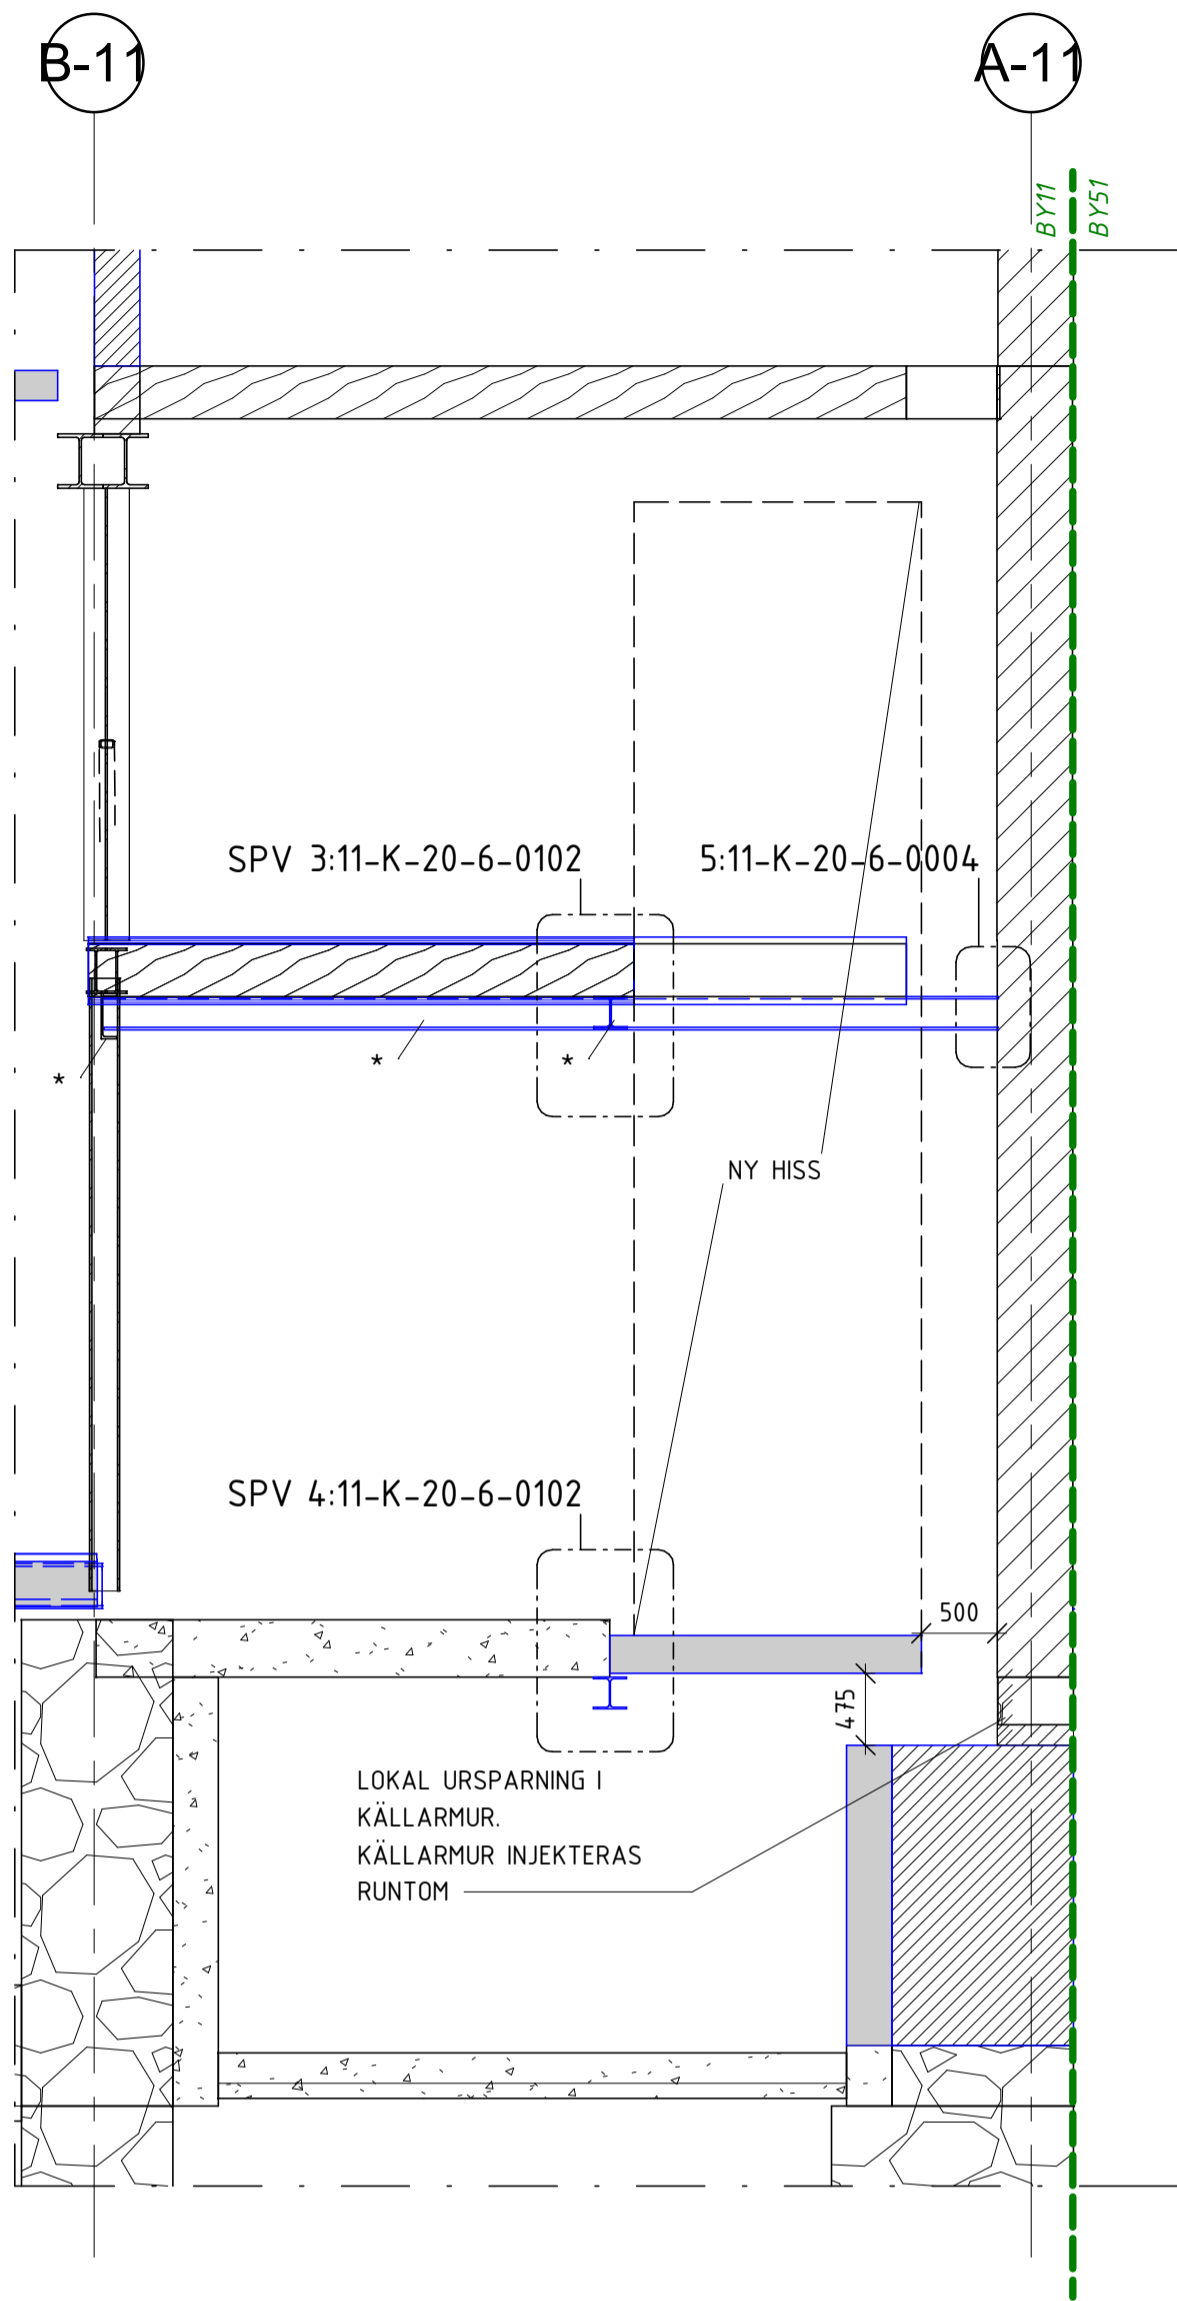


1
SKALA 1 : 50
SEKTION HISS KB01

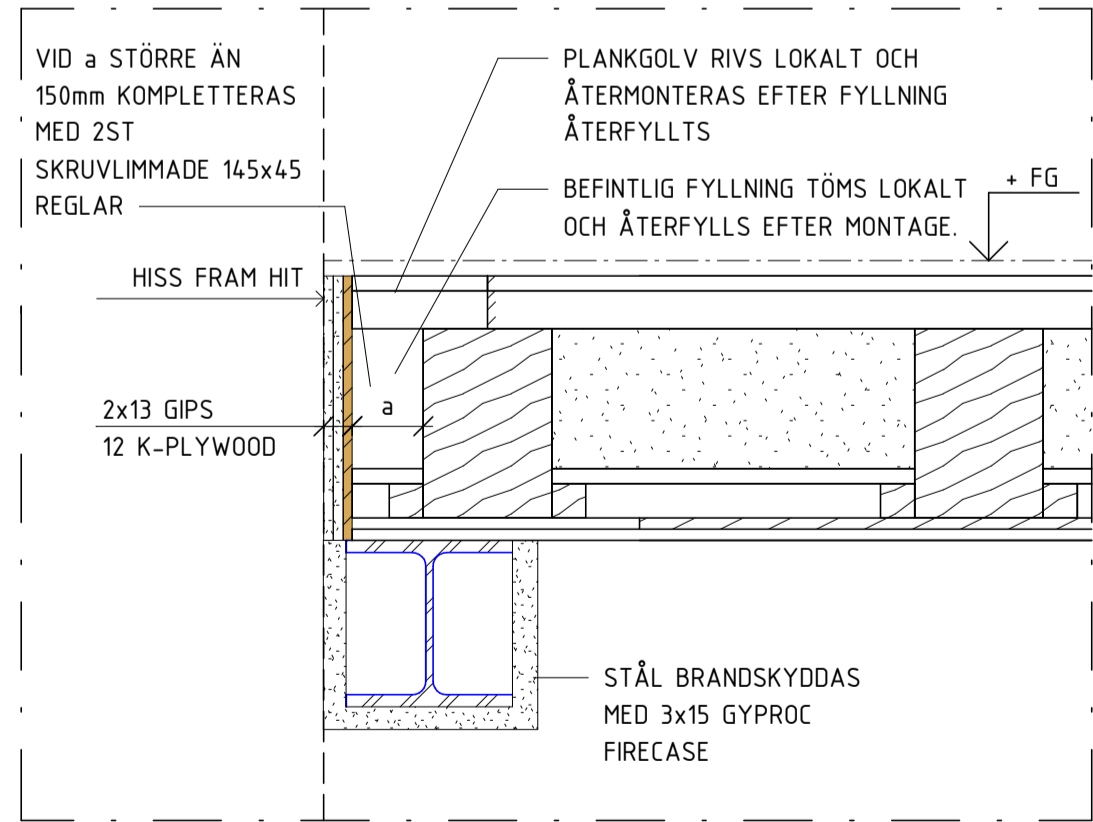


3
SKALA 1 : 10
DETALJ KANT

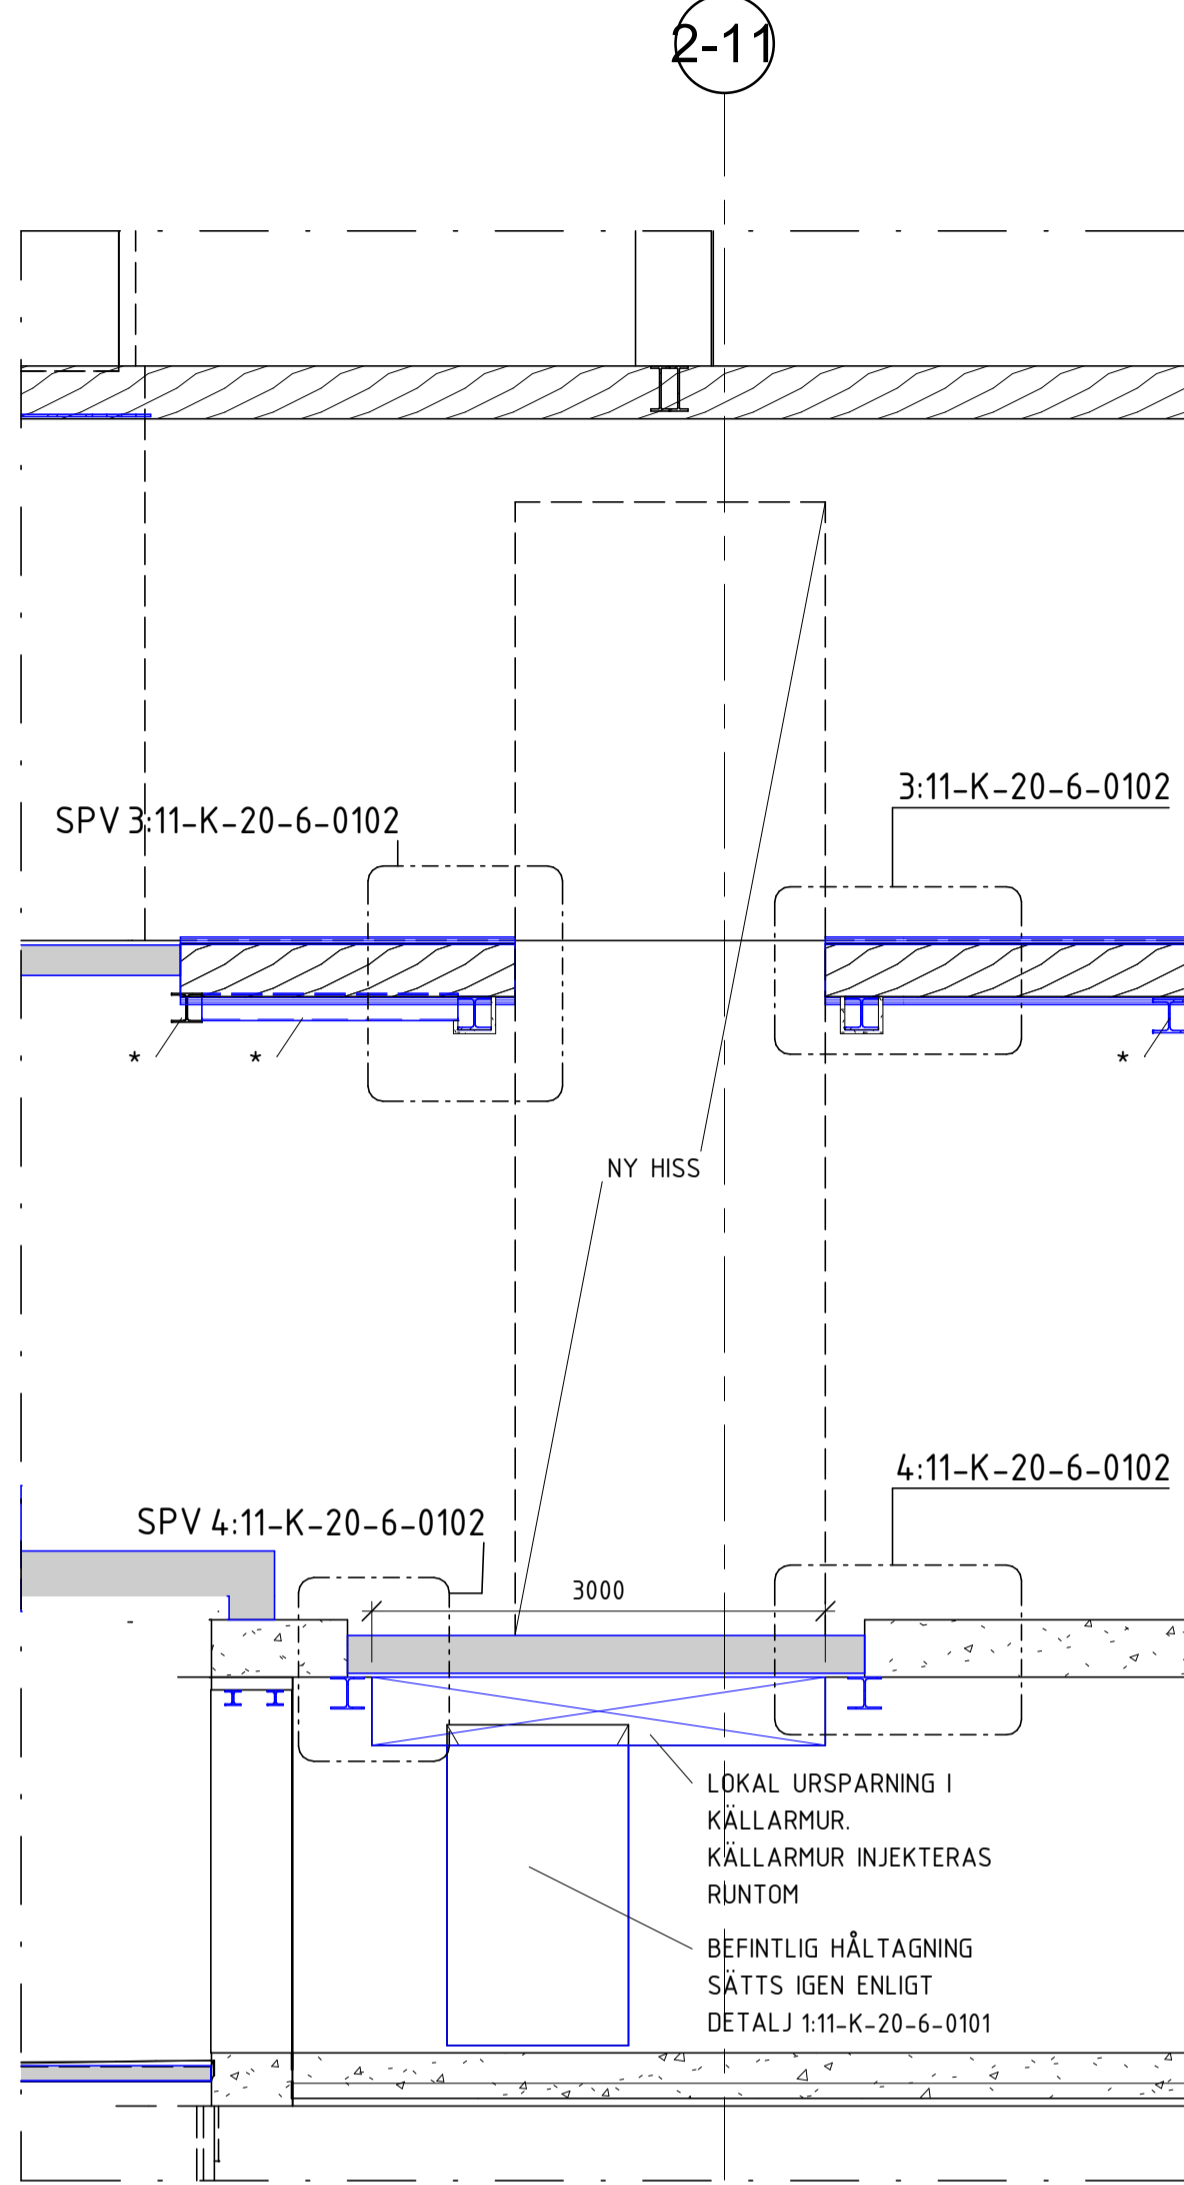


2
SKALA 1 : 50
SEKTION HISS KB01

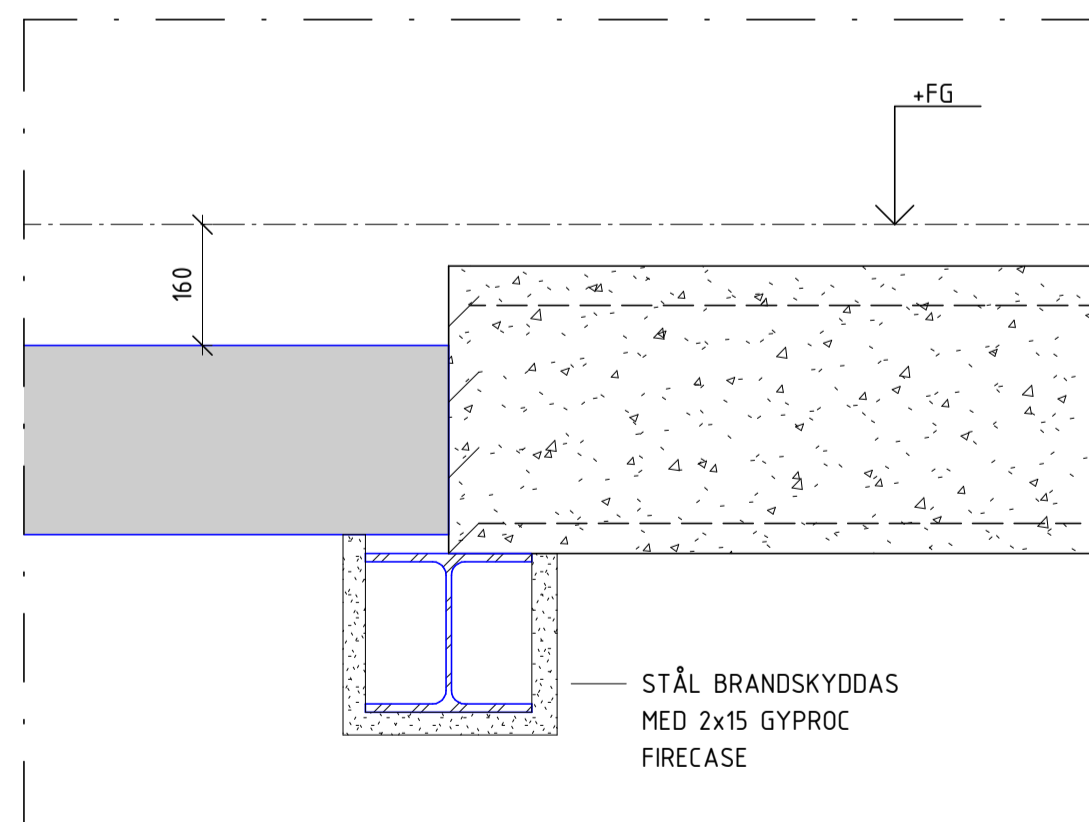

4
SKALA 1 : 10
DETALJ HISSGROP

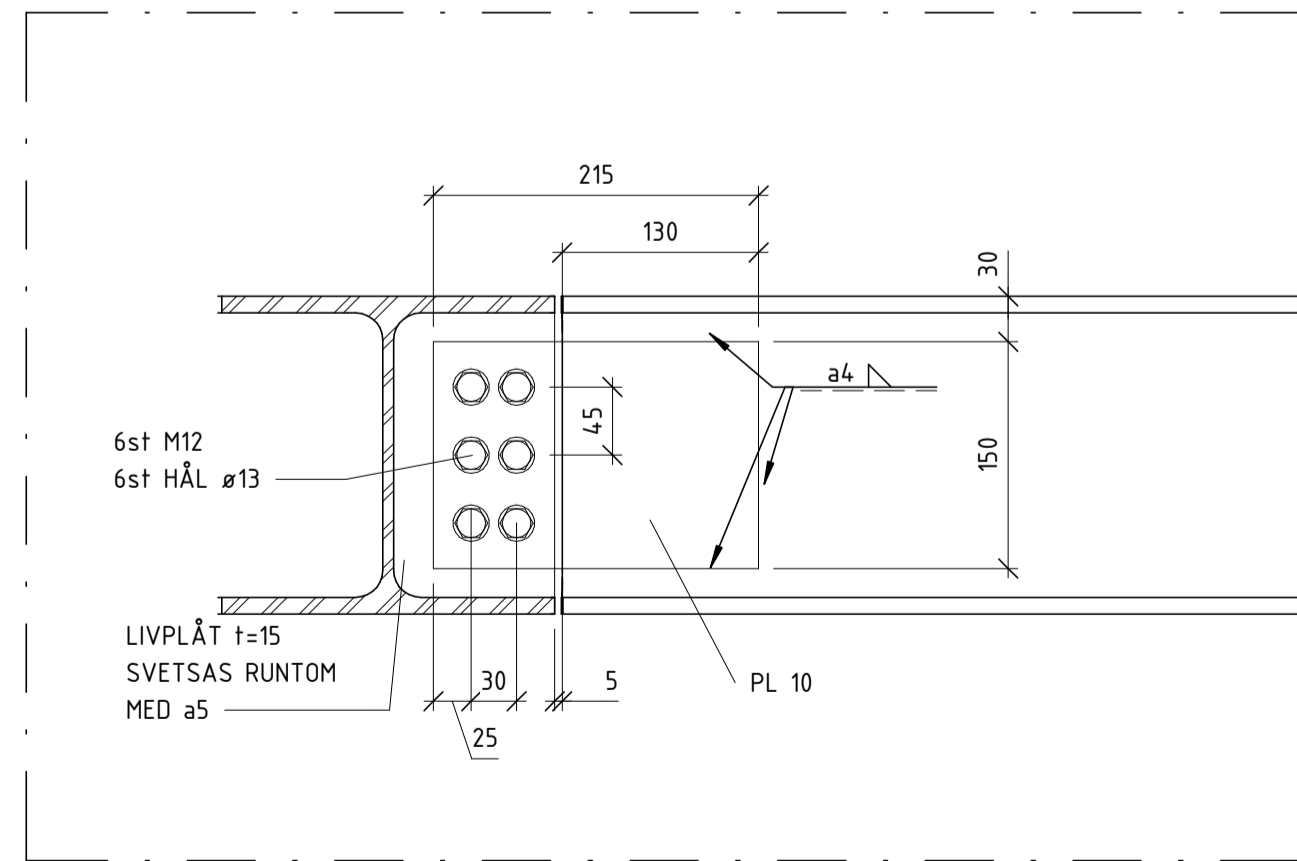

5
SKALA 1 : 5
STÅLDETALJ

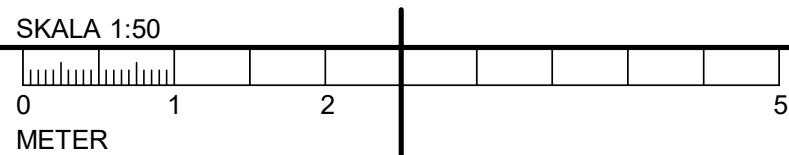

FÖRESKRIFTER

SE FÖRESKRIFTER,

11-K-00-0-0001
11-K-00-0-0002

HÄNVISNINGAR

* BRANDSKYDDAS MED 3ST PROTECT F

FÖRKLARINGAR

| | | | | |
|--|------------------------|--|------------------|----------------------------|
| K-PM-02 | | 2025-03-21 | | VK |
| RET | ÄNDRINGEN AVSER | DATUM | SIGN | |
| BYGGHANDLING | | | | |
| STUREGALLERIAN AB PROJEKTNUMMER FASTB30001 | | KV SPERLINGENSBÄCKE STUREGALLERIAN AB | | |
| KUND | | | | |
| STURE GALLERIAN | | | | |
| ORIENTERINGSSKISS | | | | |
| | | | | |
| A | AIX Arkitekter AB | | T: 08 690 29 00 | |
| B | Brandskyddslaget AB | | T: 08 588 188 00 | |
| E | WSP Sverige AB | | T: 010 722 50 00 | |
| K | PE Teknik & Arkitektur | | T: 010 516 00 00 | |
| V | Bengt Dahlgren AB | | T: 08 588 881 00 | |
| SP | Convisse AB | | T: 08 400 297 50 | |
| GE | GEOMIND | | T: 08 556 929 90 | |
| GL | ACC | | T: 08 556 183 70 | |
| -- | | T: -- | | |
| UPPDRAG NR 11041349 | | RITAD/KONSTR. AV E.EHRENBURG | | HANDLAGGARE E.EHRENBURG |
| DATUM 2025-03-21 | | ANSVARIG J.KARLGREN | | BYGGNAD 11 |
| DETALJER HISS KB01 | | | | |
| SKALA A1 = 1:50/1:10 | | NUMMER 11-K-20-6-0102 | | I BET A |