
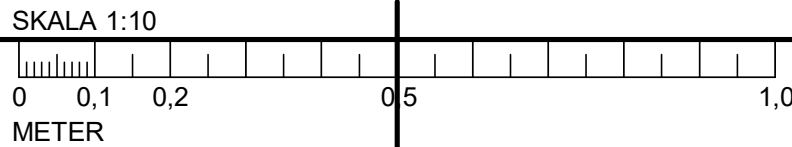
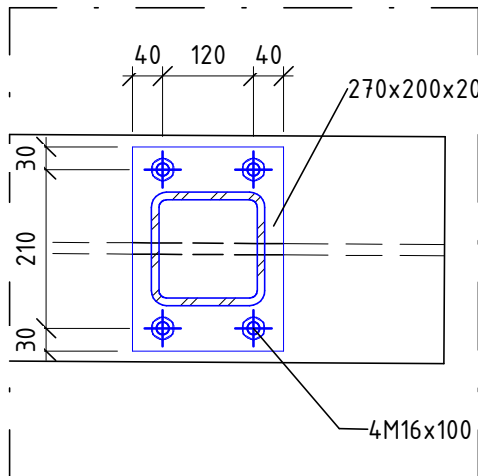
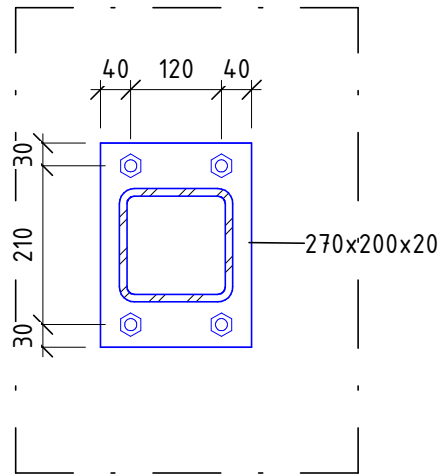


11-K-20-6-0321

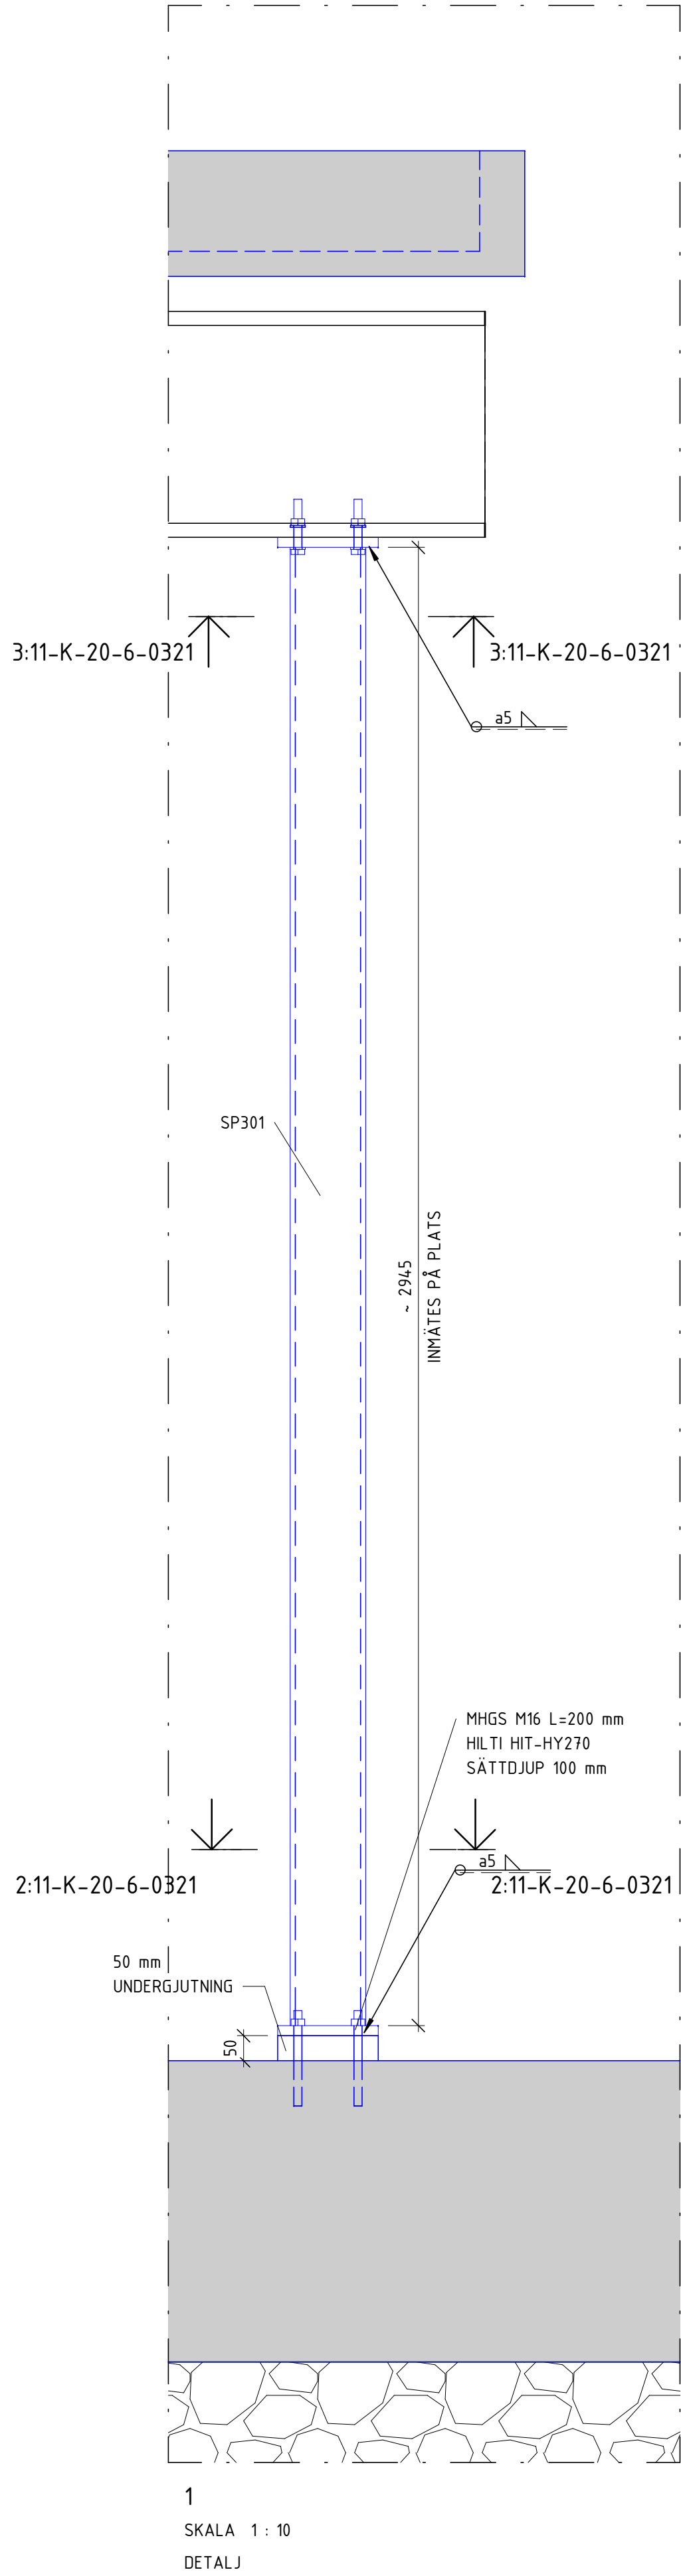

FÖRESKRIFTER

SE FÖRESKRIFTER, 11-K-00-0-0001
11-K-00-0-0002

HÄNVISNINGAR

HÄNVISAR TILL MOMENT I ARBETSORDNING
ENLIGT: 11-K-20-6-0300

ÖVERGRIPANDE ARBETSORDNING FÖR BY11
ENLIGT: 11-K-20-0-0009

RITNINGAR TILLHÖRANDE ARBETSORDNING NORRA

GÅRDSFASADEN:

11-K-20-6-0300 11-K-20-6-0324
11-K-20-6-0301 11-K-20-6-0325
11-K-20-6-0302 11-K-20-6-0326
11-K-20-6-0312
11-K-20-6-0313
11-K-20-6-0314
11-K-20-6-0321
11-K-20-6-0322
11-K-20-6-0323


FÖRKLARINGAR

RIVNING

BSS = BEFINTLIG STÅLBALK
BSP = BEFINTLIG STÅLPELARE
TSB = TEMPORÄR STÅLBALK
TSP = TEMPORÄR STÅLPELARE
SB = NY STÅLPELARE
SP = NY STÅLBALK

A	K-PM-02	2025-03-21	VK
RIT	ÄNDRINGEN AVSER	DATUM	SIGN
BYGGHANDLING			
STUREGALLERIAN AB PROJEKTNUMMER FASTB30001		KV SPERLINGENSBÄCKE STUREGALLERIAN AB	

KUND

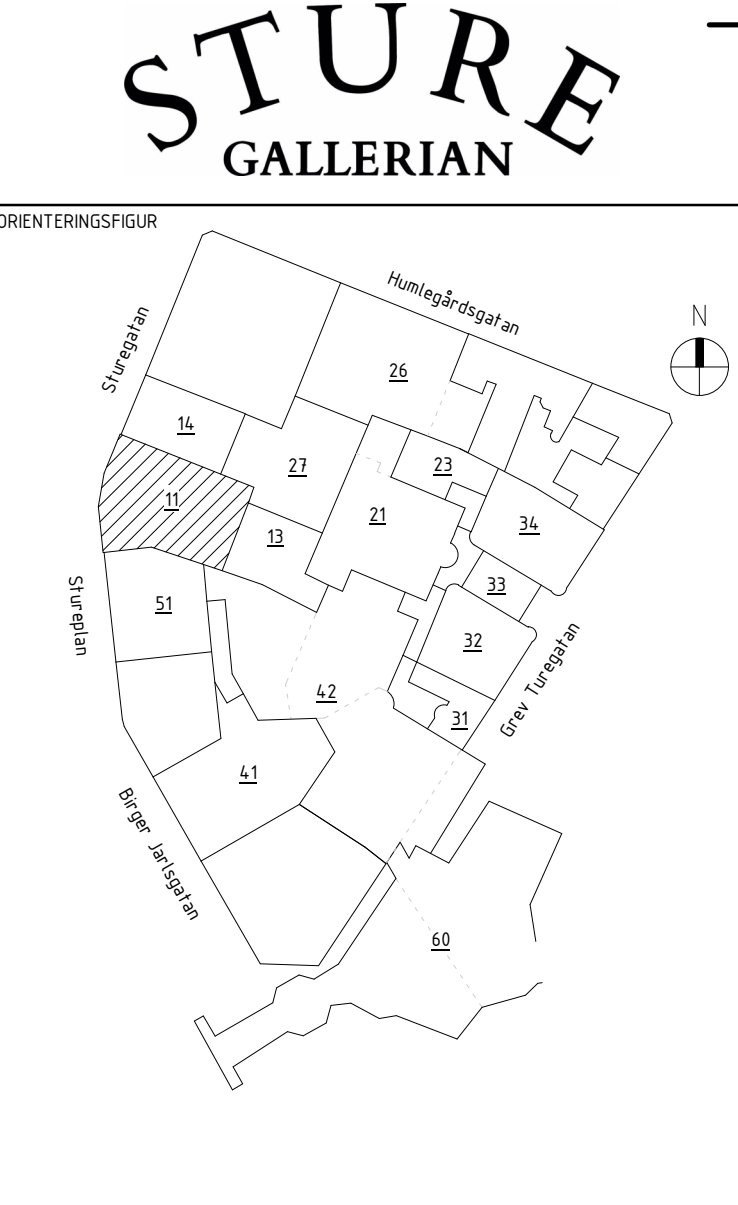

A	AIX Arkitekter AB	T: 08 690 29 00
B	Brandskyddslaget AB	T: 08 588 188 00
E	WSP Sverige AB	T: 010 722 50 00
K	PE Teknik & Arkitektur	T: 010 516 00 00
V	Bengt Dahlgren AB	T: 08 588 881 00
SP	Convise AB	T: 08 400 297 50
GE	GEOMIND	T: 08 556 929 90
GL	ACC	T: 08 556 183 70
-	-	T: -
UPPDRAG NR	RITAD/KONSTR AV	HANDLAGGARE
11041349	SMÅCS	EEHRENBURG
DATUM	ANSVARIG	BYGGNAD
2025-03-21	JKARLGREN	11

SÖDRA GÅRDSFASADEN - DETALJER 1

SKALA	NUMMER	BET
A1 = 1:10	11-K-20-6-0321	A