




1  
SKALA 1 : 20  
SEKTION TEMPORÄRT STÅL

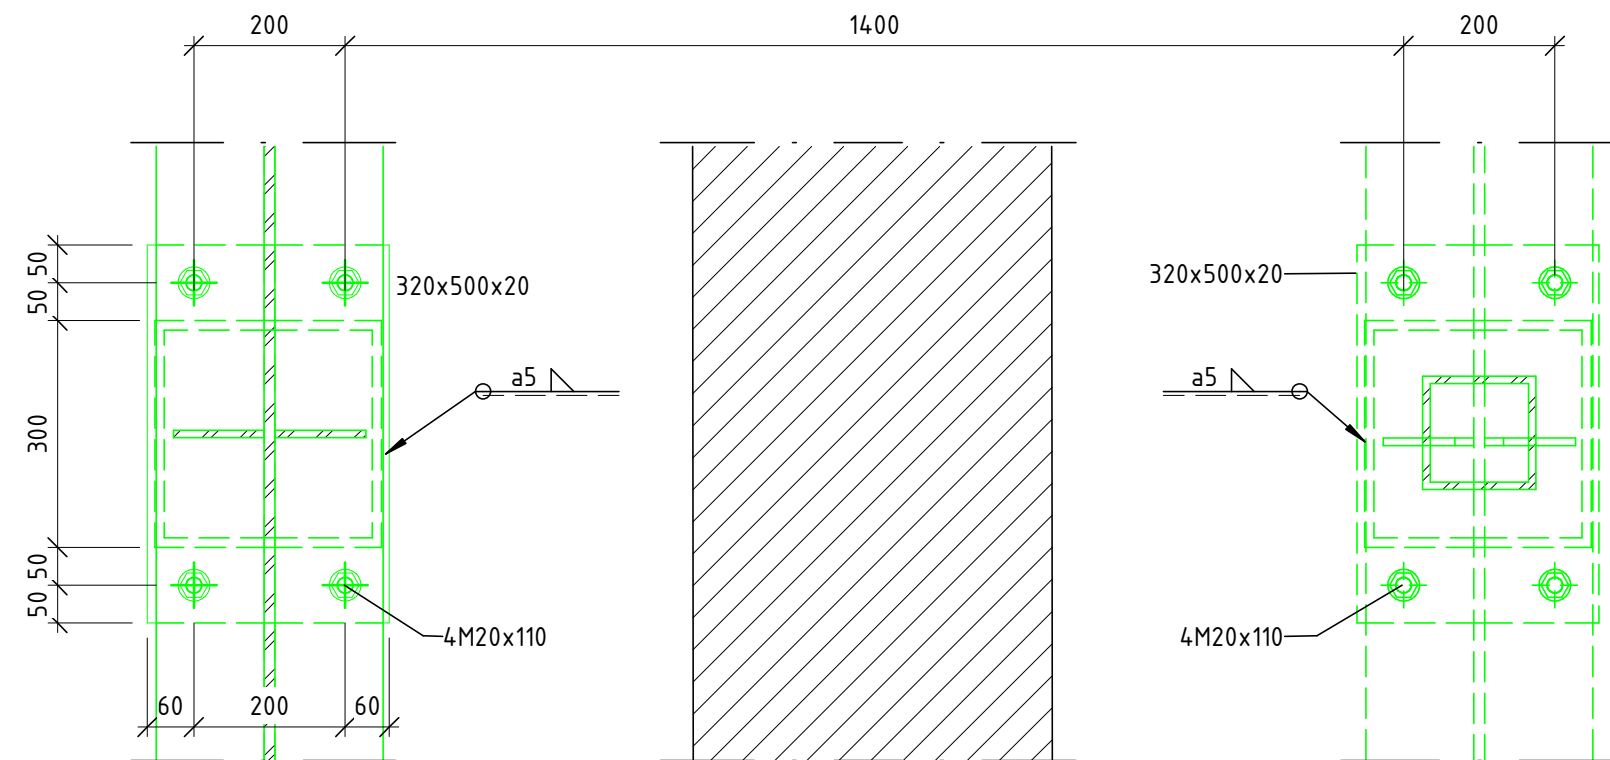


2  
SKALA 1 : 10  
TYPDETALJ TOPPLÅT

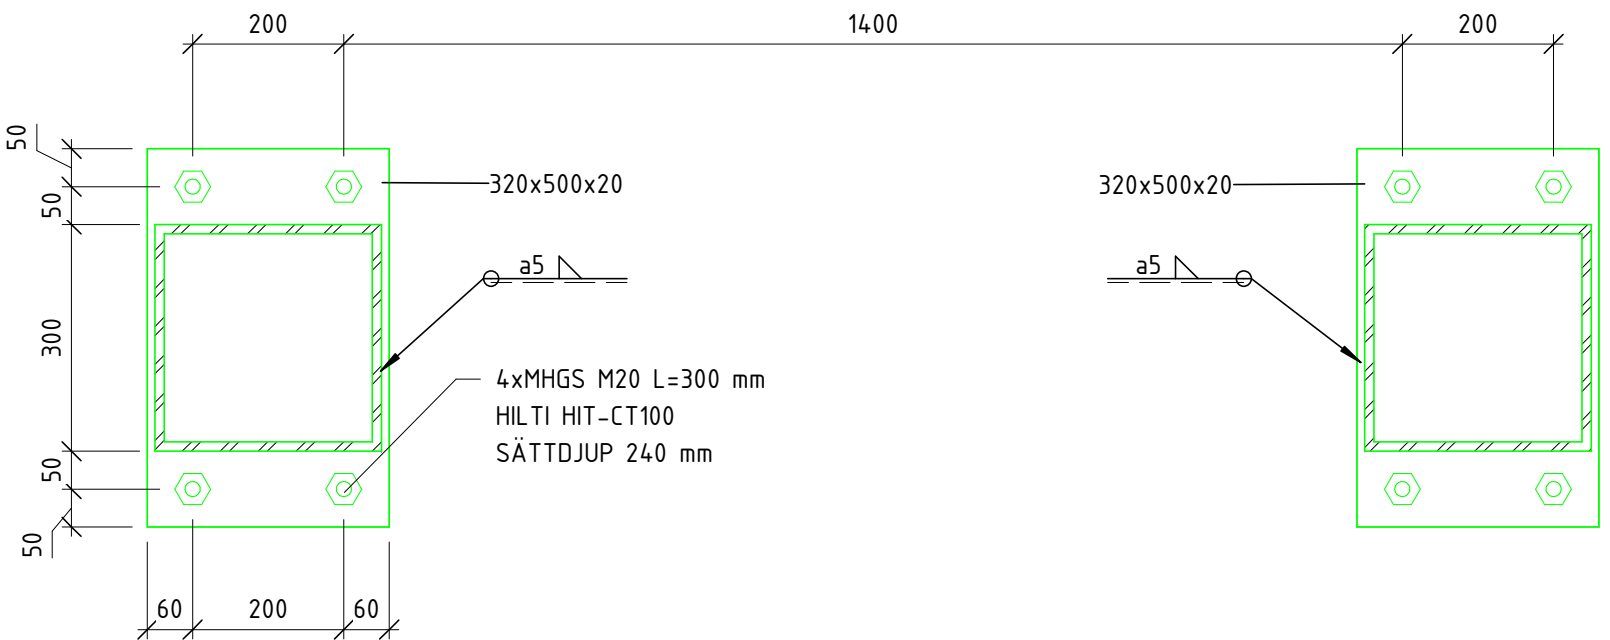

3  
SKALA 1 : 10  
TYPDETALJ FOTPLÅT

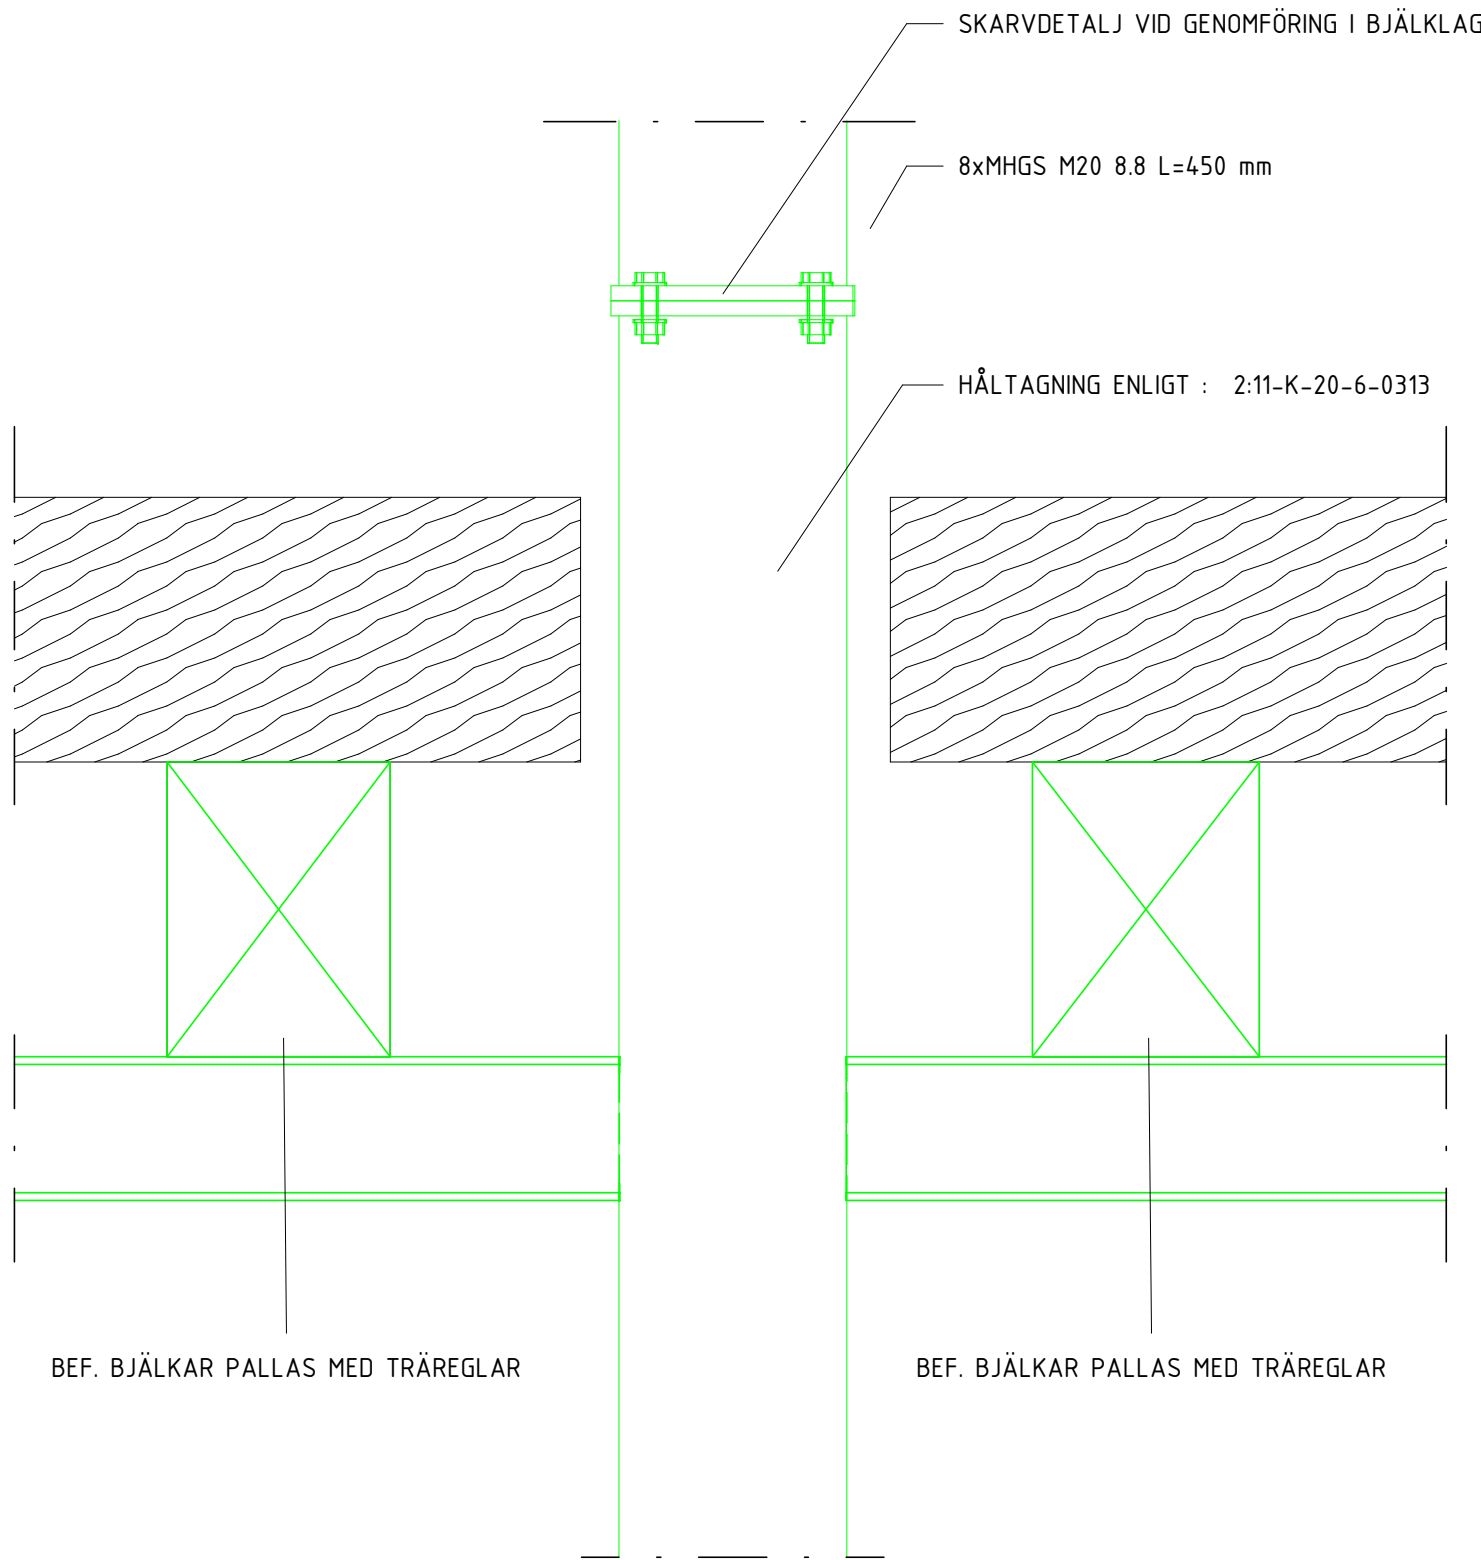

4  
SKALA 1 : 10  
DETALJ PELARESKARV

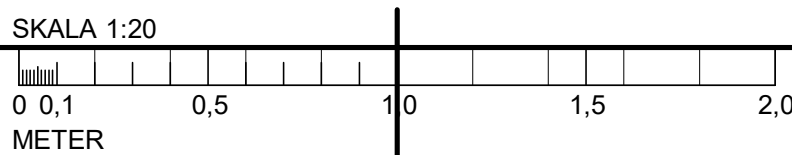

## FÖRESKRIFTER

SE FÖRESKRIFTER, 11-K-00-0-0001  
11-K-00-0-0002

## HÄNVISNINGAR

X HÄNVISAR TILL MOMENT I ARBETSORDNING  
ENLIGT: 11-K-20-6-0300

ÖVERGRIPANDE ARBETSORDNING FÖR BY11  
ENLIGT: 11-K-20-0-0009

RITNINGAR TILLHÖRANDE ARBETSORDNING NORRA

GÅRDSFASADEN:

11-K-20-6-0300 11-K-20-6-0324  
11-K-20-6-0301 11-K-20-6-0325  
11-K-20-6-0302 11-K-20-6-0326  
11-K-20-6-0312  
11-K-20-6-0313  
11-K-20-6-0314  
11-K-20-6-0321  
11-K-20-6-0322  
11-K-20-6-0323

## FÖRKLARINGAR

XXXX RIVNING

BSB = BEFINTLIG STÅLBALK  
BSP = BEFINTLIG STÅLPELARE  
TSB = TEMPORÄR STÅLBALK  
TSP = TEMPORÄR STÅLPELARE  
SB = NY STÅLPELARE  
SP = NY STÅLBALK

A	K-PM-02	2025-03-21	VK
REF	ÄNDRINGEN AVSER	DATUM	SIGN


## BYGGHANDLING

STUREGALLERIAN AB PROJEKTNUMMER FASTB30001	KV SPERLINGENSBÄCKE STUREGALLERIAN AB
--	--

KUND

STURE  
GALLERIAN

ORIENTERINGSSKISS

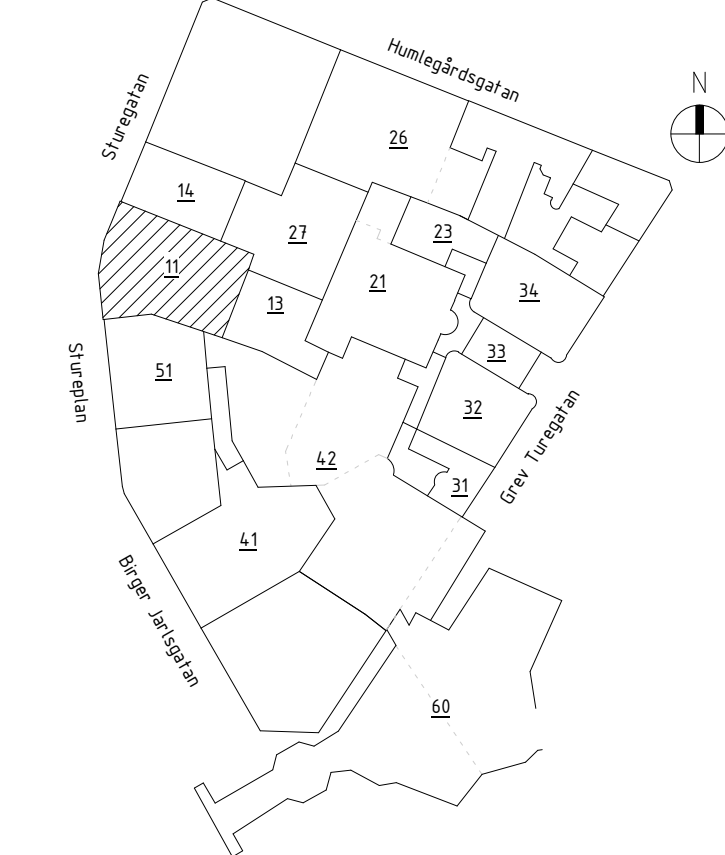

A	AIX Arkitekter AB	T: 08 690 29 00
B	Brandskyddslaget AB	T: 08 588 188 00
E	WSP Sverige AB	T: 010 722 50 00
K	PE Teknik & Arkitektur	T: 010 516 00 00
V	Bengt Dahlgren AB	T: 08 588 881 00
SP	Convisse AB	T: 08 400 297 50
GED	GEOMIND	T: 08 556 929 90
GLAS	ACC	T: 08 556 183 70
-	-	T: -

UPPDRAG NR 11041349	RITAD/KONSTR AV S.MÄCS	HANDLAGGARE E.EHRENBURG
DATUM 2025-03-21	ANSVARIG J.KARLGREN	BYGGNAD 11

SÖDRA GÅRDSFASADEN - DETALJER 2

SKALA A1 = 1:20, 1:10	NUMMER 11-K-20-6-0322	BET A
--------------------------	--------------------------	----------