



1  
SKALA 1:20  
DETALJ - ANSLUTNING MOT BEF STÅLBOCK

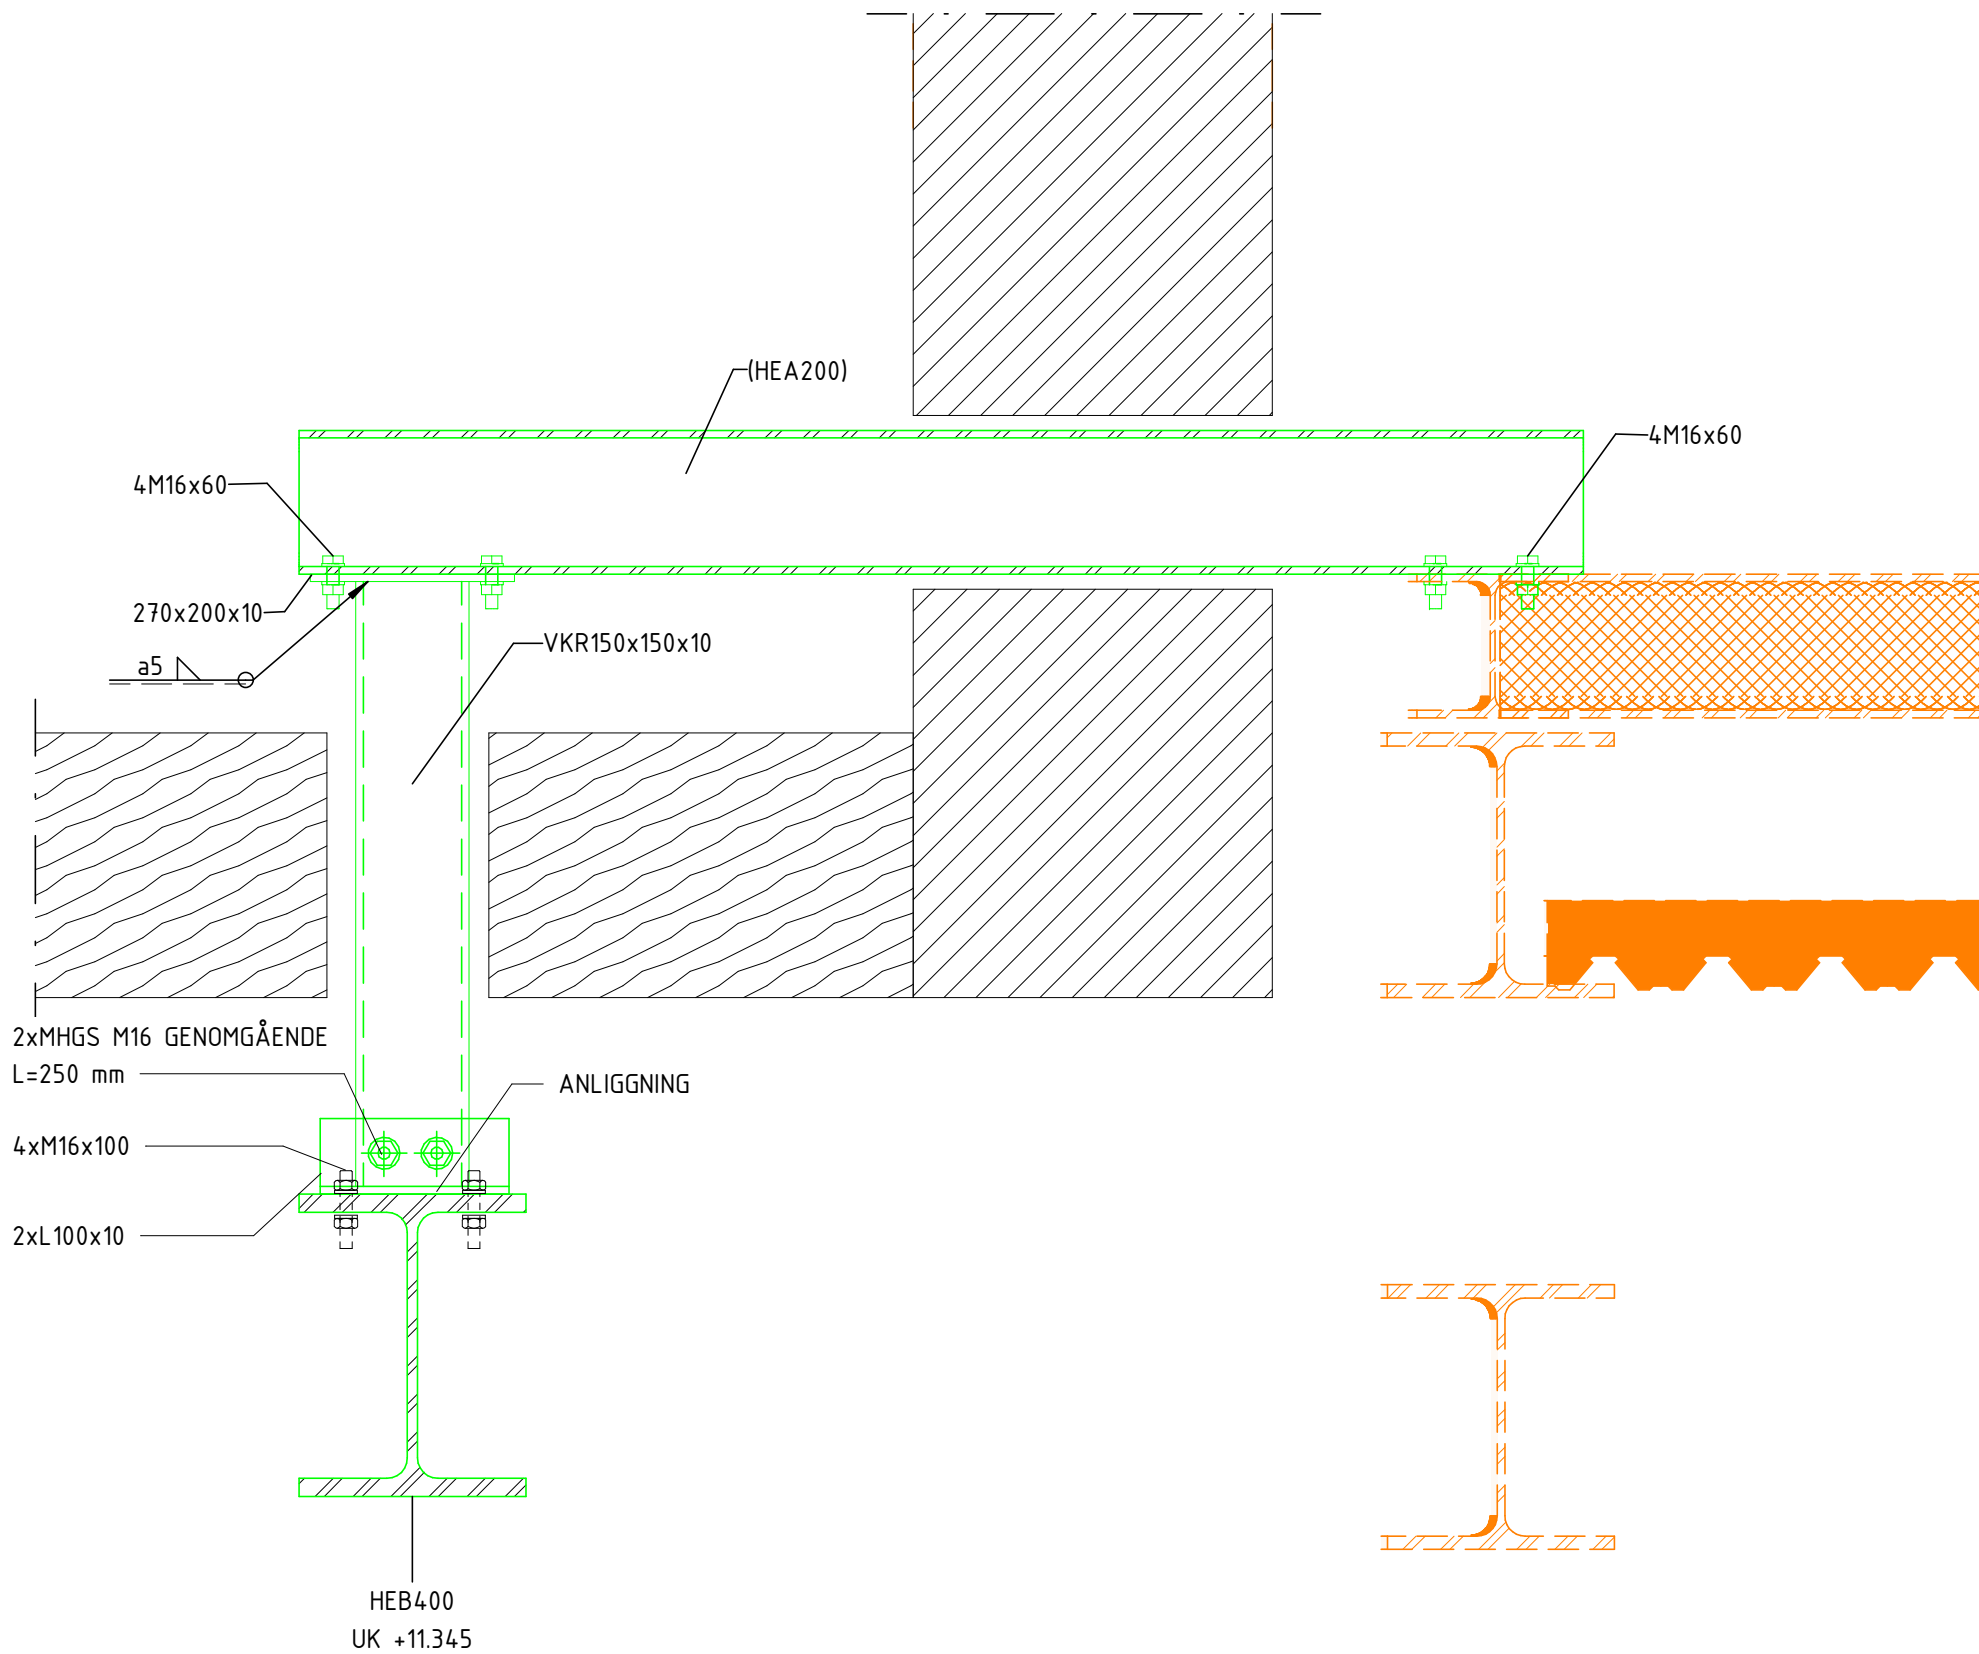

2  
SKALA 1:10  
DETALJ

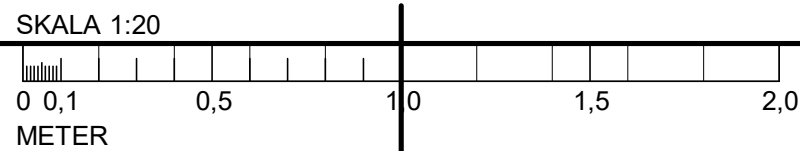

## FÖRESKRIFTER

SE FÖRESKRIFTER, 11-K-00-0-0001  
11-K-00-0-0002

## HÄNVISNINGAR

X HÄNVISAR TILL MOMENT I ARBETSORDNING  
ENLIGT: 11-K-20-6-0300

ÖVERGRIPANDE ARBETSORDNING FÖR BY11  
ENLIGT: 11-K-20-0-0009

RITNINGAR TILLHÖRANDE ARBETSORDNING NORRA

GÅRDSFASADEN:

11-K-20-6-0300 11-K-20-6-0324  
11-K-20-6-0301 11-K-20-6-0325  
11-K-20-6-0302 11-K-20-6-0326  
11-K-20-6-0312  
11-K-20-6-0313  
11-K-20-6-0314  
11-K-20-6-0321  
11-K-20-6-0322  
11-K-20-6-0323

## FÖRKLARINGAR

XXXX RIVNING


BSB = BEFINTLIG STÅLBALK  
BSP = BEFINTLIG STÅLPELARE  
TSB = TEMPORÄR STÅLBALK  
TSP = TEMPORÄR STÅLPELARE  
SB = NY STÅLPELARE  
SP = NY STÅLBALK

A	K-PM-02	2025-03-21	VK
BET	ÄNDRINGEN AVSER	DATUM	SIGN
BYGGHANDLING			
STUREGALLERIAN AB PROJEKTNUMMER FASTB30001		KV SPERLINGENSBACKE STUREGALLERIAN AB	

KUND

STURE  
GALLERIAN

ORIENTERINGSGRUPP

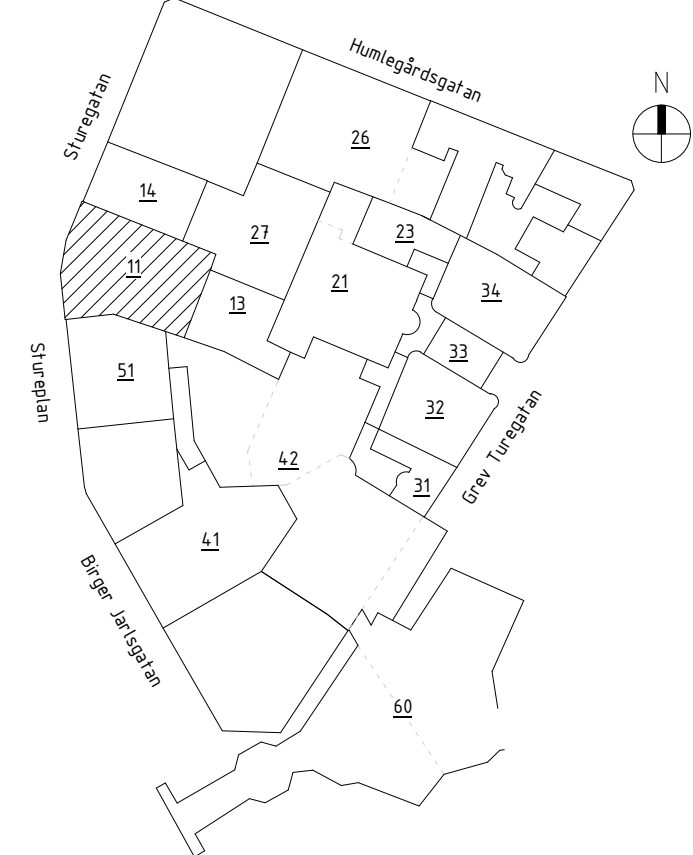

A	AIX Arkitekter AB	T: 08 690 29 00
B	Brandskyddslaget AB	T: 08 588 188 00
E	WSP Sverige AB	T: 010 722 50 00
K	PE Teknik & Arkitektur	T: 010 516 00 00
V	Bengt Dahlgren AB	T: 08 588 881 00
SP	Conwise AB	T: 08 400 297 50
GE	GEOMIND	T: 08 556 929 90
GL	ACC	T: 08 556 183 70
-	-	T: -

UPPDRAG NR	RITAD/KONSTR AV	HANDLAGGARE
11041349	S.MACS	E.EHRENBURG
DATUM	ANSVARIG	BYGGNAD
2025-03-21	J.KARLGREN	11

SÖDRA GÅRDSFASADEN - DETALJER 3

SKALA	NUMMER	BET
A1 = 1:20, 1:10	11-K-20-6-0323	A