



11-K-20-6-0402

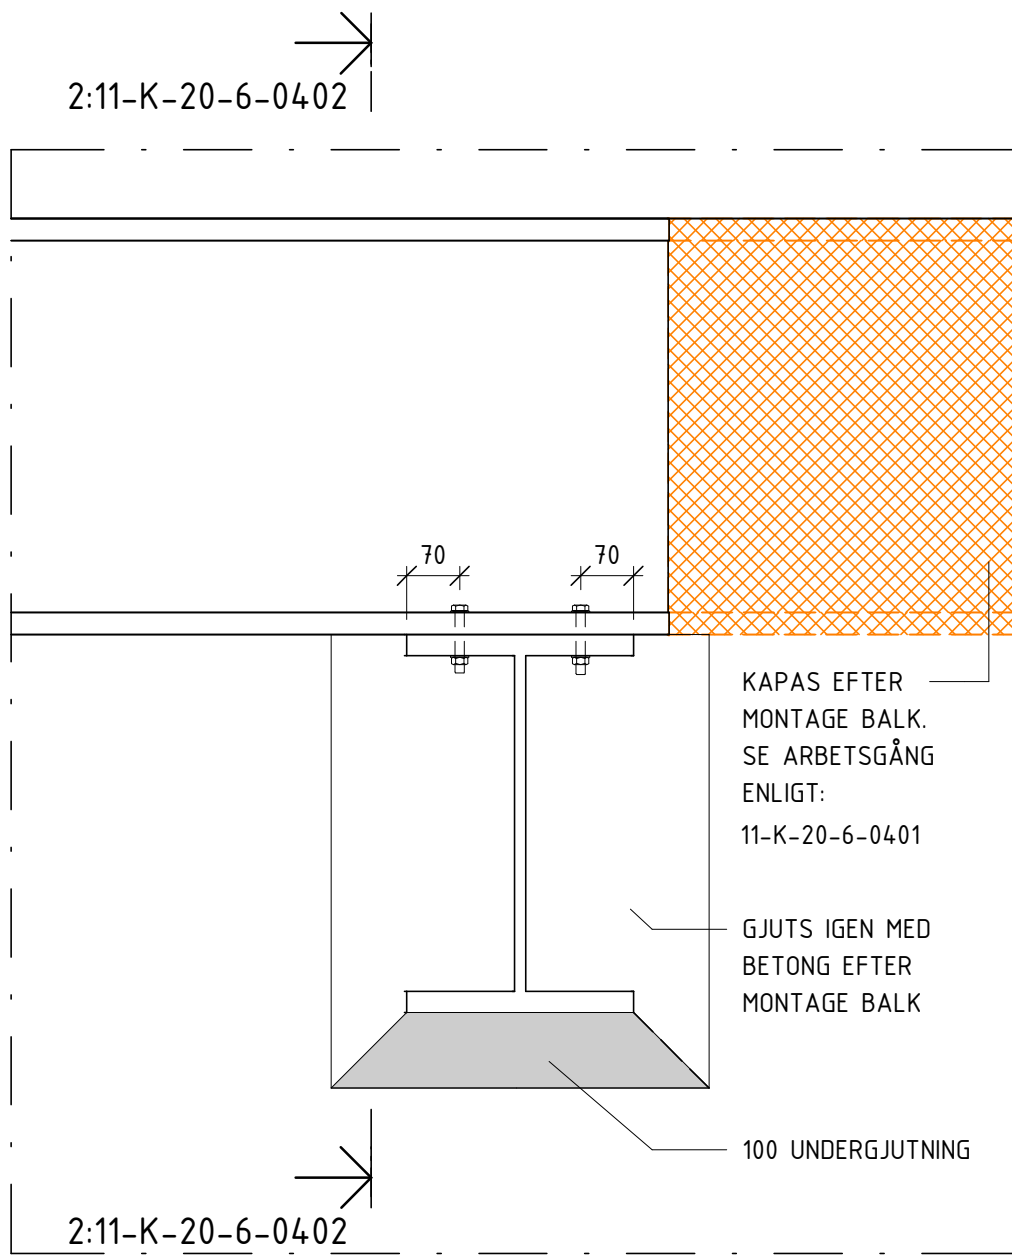


1
SKALA 1 : 10
DETALJ

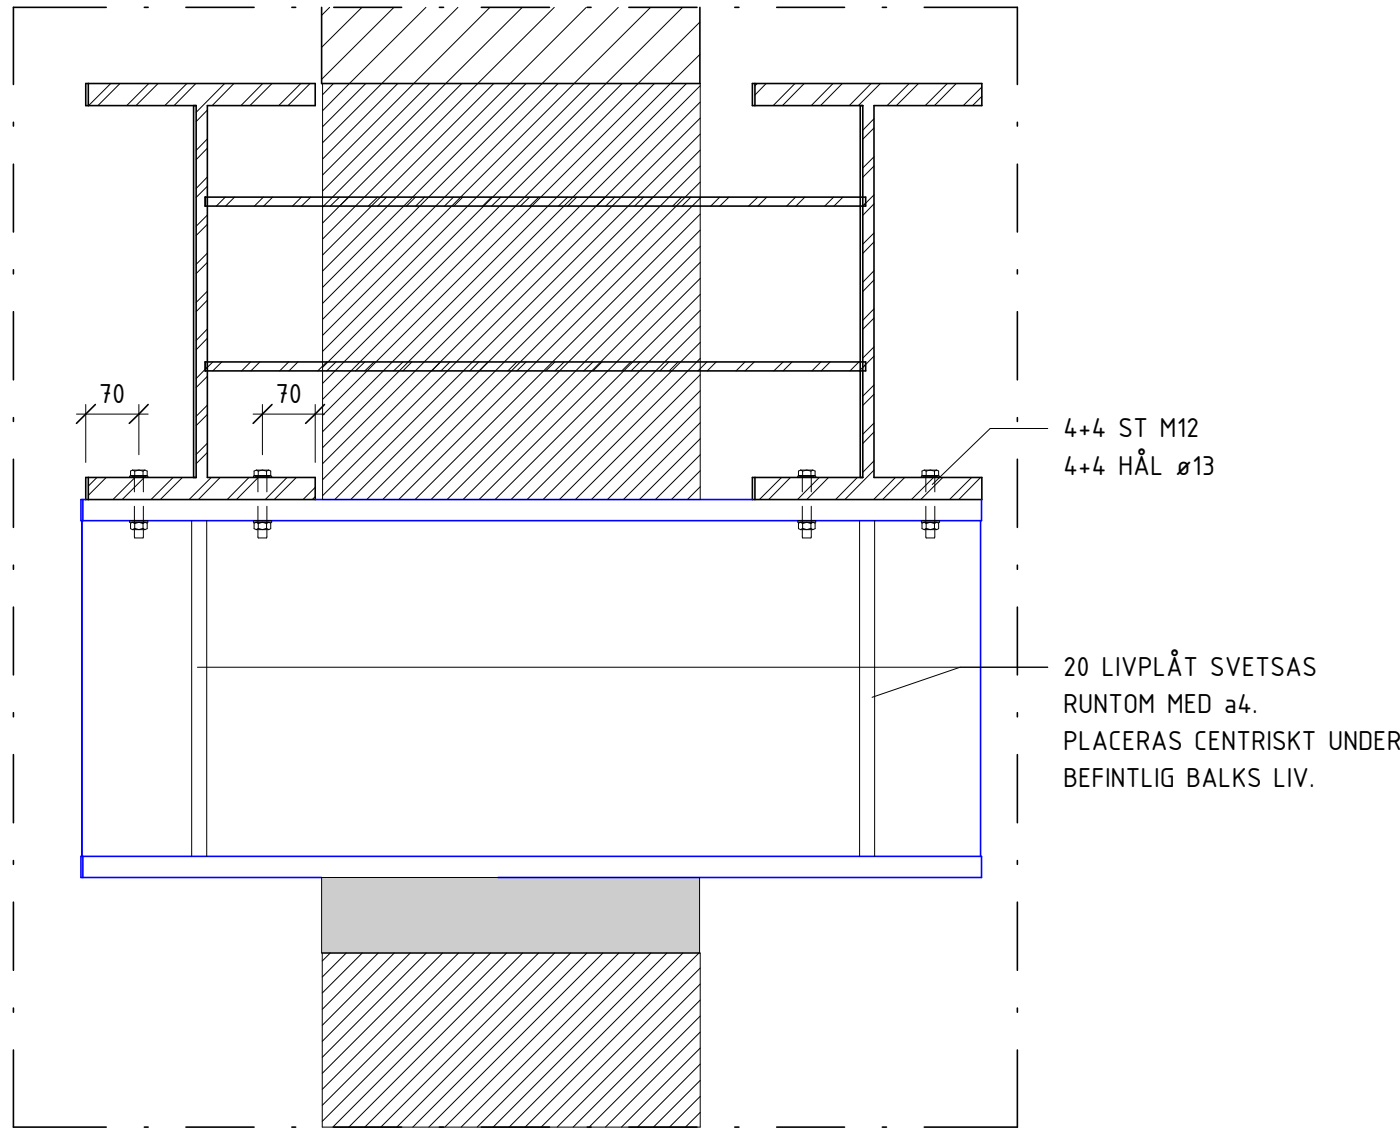

2
SKALA 1 : 10
DETALJ

SKALA 1:10

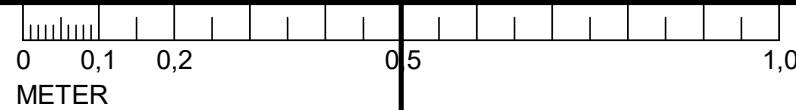

FÖRESKRIFTER

SE FÖRESKRIFTER,

11-K-00-0-0001
11-K-00-0-0002

HÄNVISNINGAR

(X) HÄNVISAR TILL MOMENT I ARBETSORDNING

ÖVERGRIPANDE ARBETSORDNING FÖR BY11
ENLIGT: 11-K-20-0-0009

RITNINGAR TILLHÖRANDE ARBETSORDNING VÄSTRA
GÅRDSFASADEN:

11-K-20-6-0401
11-K-20-6-0402

FÖRKLARINGAR

A	K-PM-02	2025-03-21	VK
BET	ÄNDRINGEN AVSER	DATUM	SIGN
BYGGHANDLING			
STUREGALLERIAN AB PROJEKTNUMMER FASTB30001		KV SPERLINGENSBÄCKE STUREGALLERIAN AB	
KUND			
<div>STURE GALLERIAN</div>			
ORIENTERINGSSKISS			
A AIX Arkitekter AB T: 08 690 29 00			
B Brandskyddslaget AB		T: 08 588 188 00	
E WSP Sverige AB		T: 010 722 50 00	
K PE Teknik & Arkitektur		T: 010 516 00 00	
V Bengt Dahlgren AB		T: 08 588 881 00	
SP Convis AB		T: 08 400 297 50	
GE	GEOMIND	T: 08 556 929 90	
GL	ACC	T: 08 556 183 70	
-		T: -	
UPPDRAG NR 11041349		RITAD/KONSTR AV E.EHRENBURG	HANDLAGGARE E.EHRENBURG
DATUM 2025-03-21		ANSVARIG J.KARLGREN	BYGGNAD 11
VÄSTRA GÅRDSFASADEN-DETALJER			
SKALA A1 = 1:10	NUMMER 11-K-20-6-0402		I BET A