

FÖRESKRIFTER


SE FÖRESKRIFTER, 11-K-00-0-0001
11-K-00-0-0002

HÄNVISNINGAR

* BRANDSKYDDAS MED 3ST PROTECT F

FÖRKLARINGAR

A	K-PM-02	2025-03-21	VK
BET	ÄNDRINGEN AVSER	DATUM	SIGN
BYGGHANDLING			
STUREGALLERIAN AB PROJEKTNUMMER FASTB30001		KV SPERLINGENSBÄCKE STUREGALLERIAN AB	

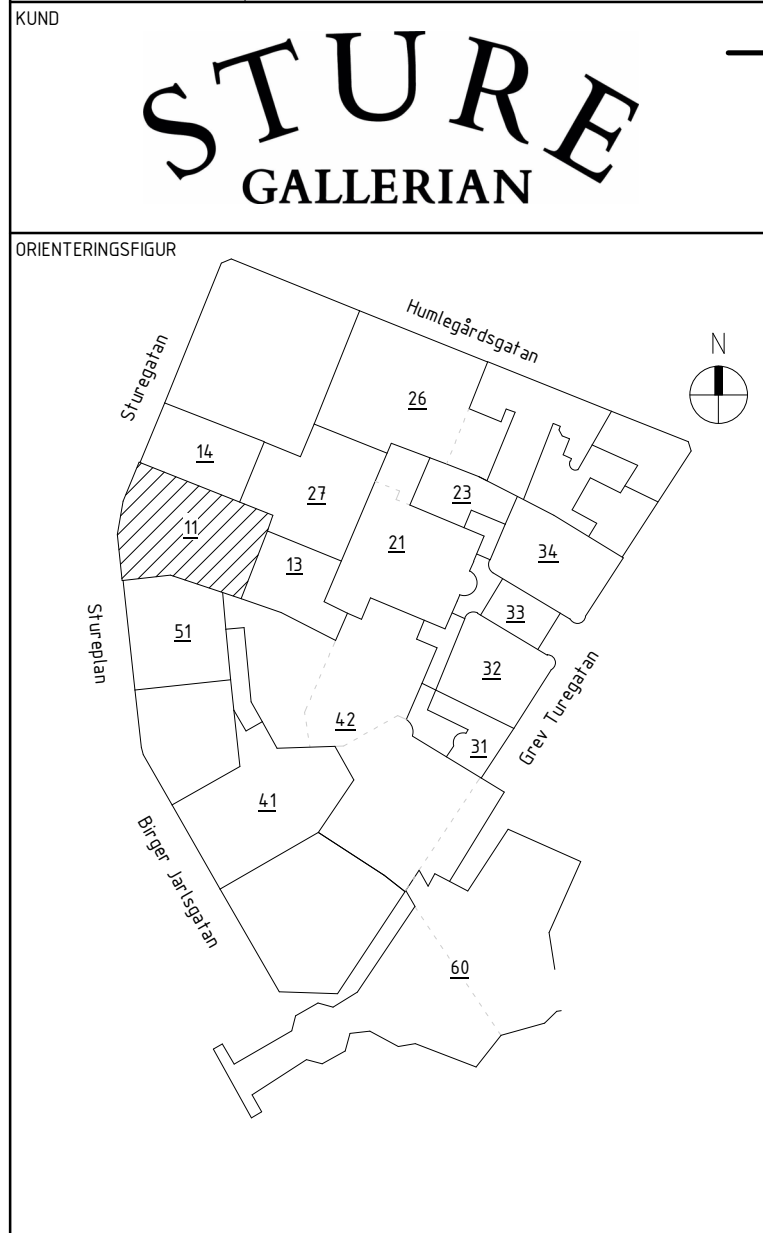


A	AIX Arkitekter AB	T: 08 690 29 00
B	Brandskyddslaget AB	T: 08 588 188 00
E	WSP Sverige AB	T: 010 722 50 00
K	PE Teknik & Arkitektur	T: 010 516 00 00
V	Bengt Dahlgren AB	T: 08 588 881 00
SP	Convisse AB	T: 08 400 297 50
GED	GEOMIND	T: 08 556 929 90
GLAS	ACC	T: 08 556 183 70
-	-	T: -


UPPDRAG NR 11041349	RITAD/KONSTR AV ML	HANDLAGGARE E.EHRENBURG
DATUM 2025-03-21	ANSVARIG J.KARLGRÉN	BYGGNAD 11

ÖSTRA GÅRDSFASADEN-DETALJER



SKALA A1 = 1:10	NUMMER 11-K-20-6-0501	I BET A
--------------------	--------------------------	------------

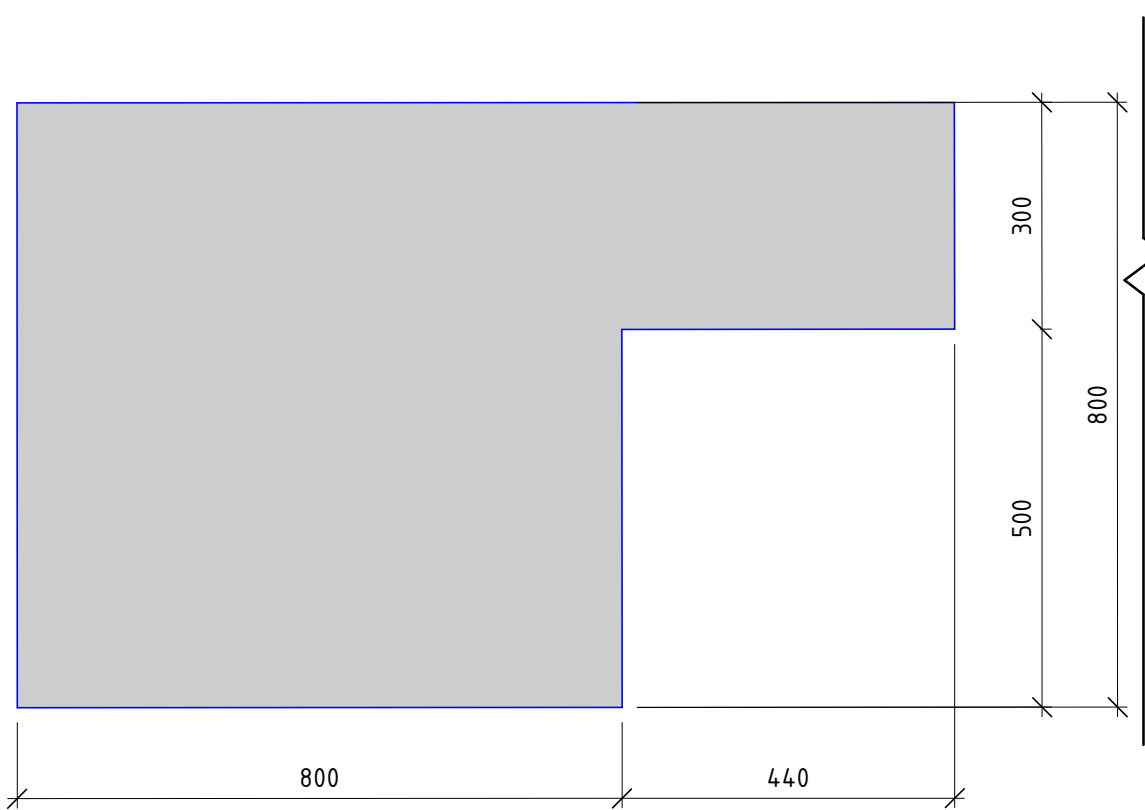


1
SKALA 1 : 10
HORIZONTALSNITT

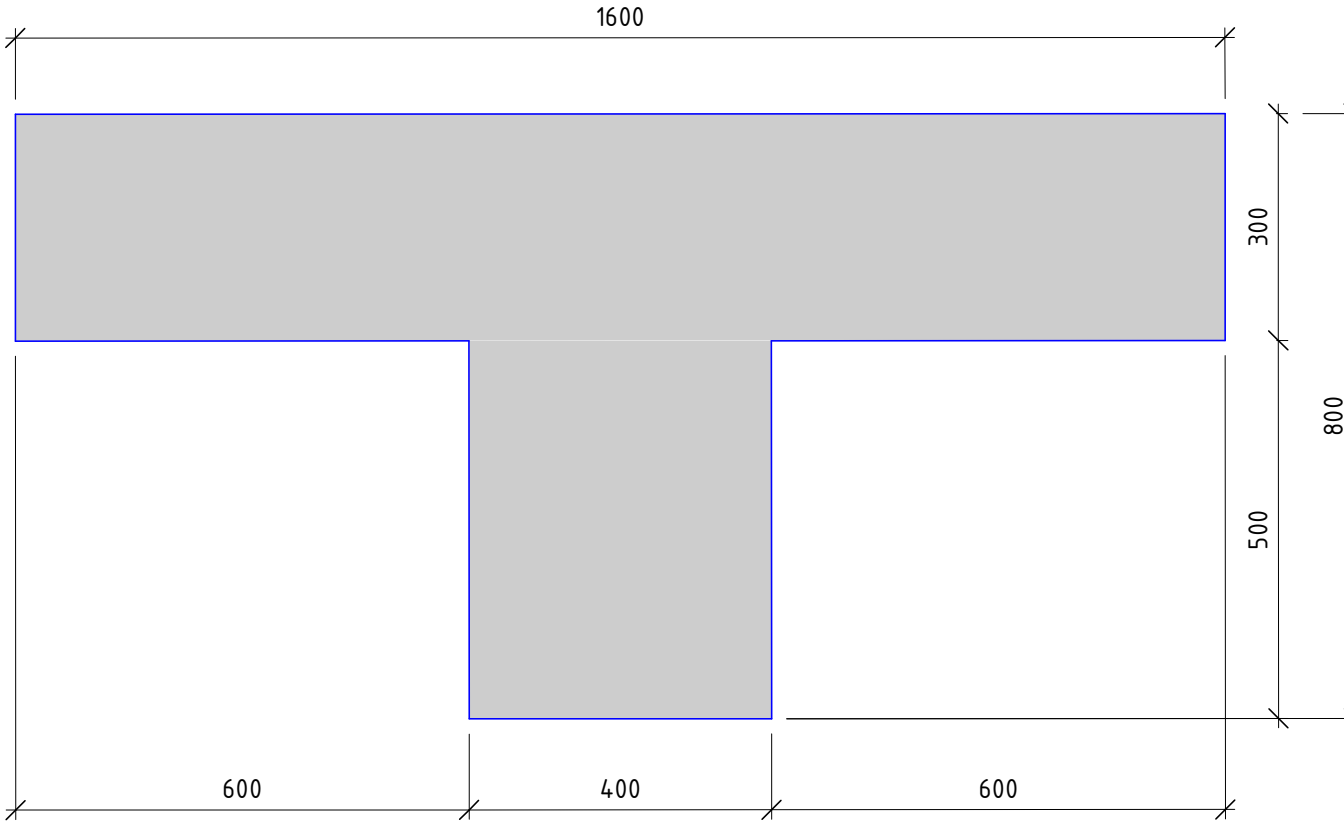


2
SKALA 1 : 10
HORIZONTALSNITT

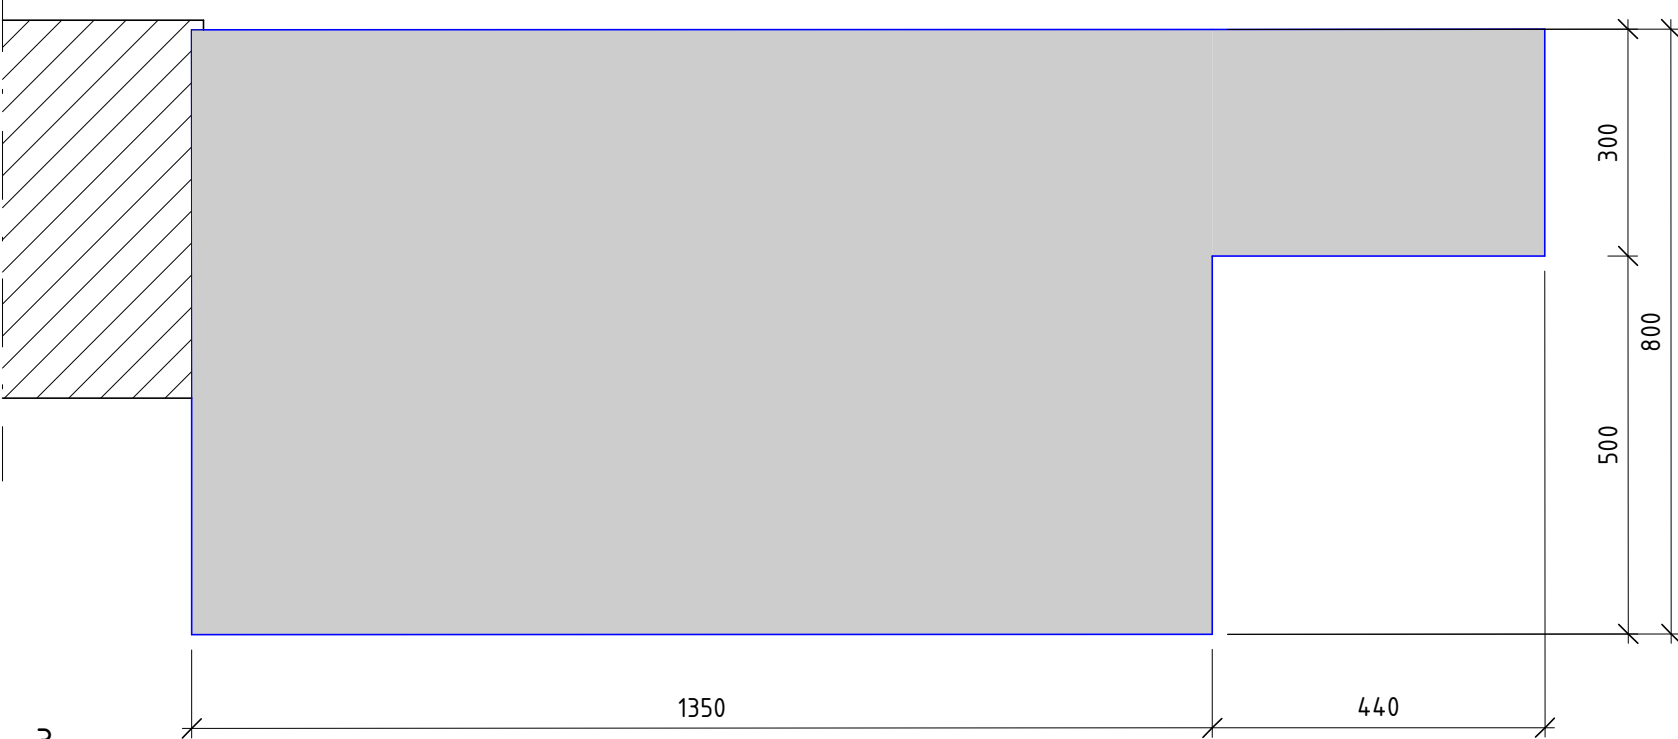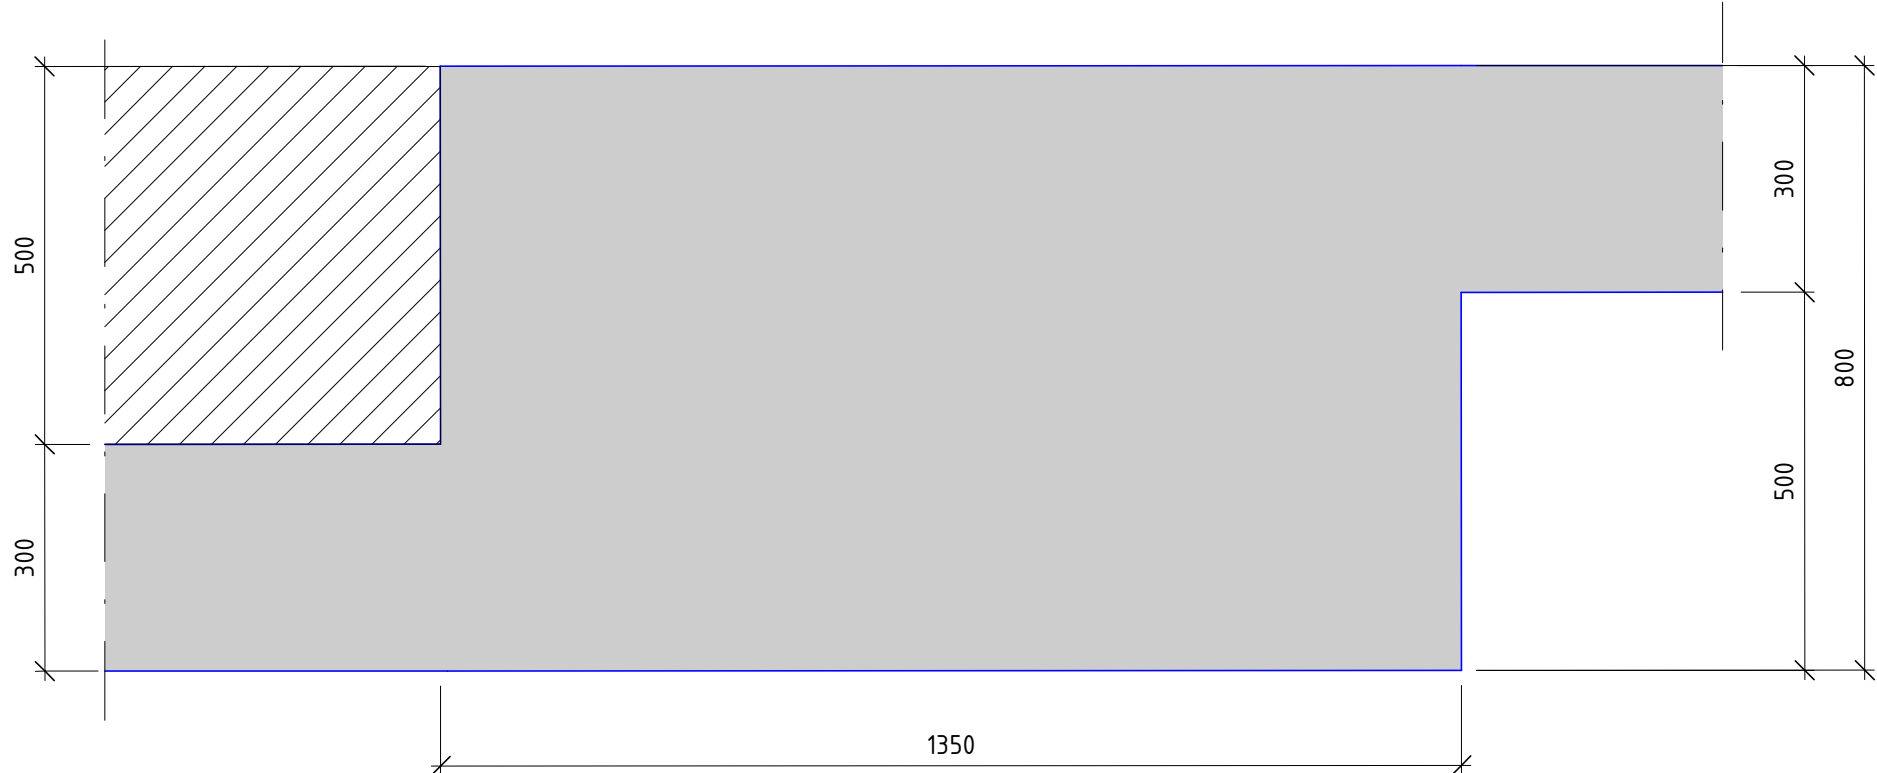


3
SKALA 1 : 10
HORIZONTALSNITT

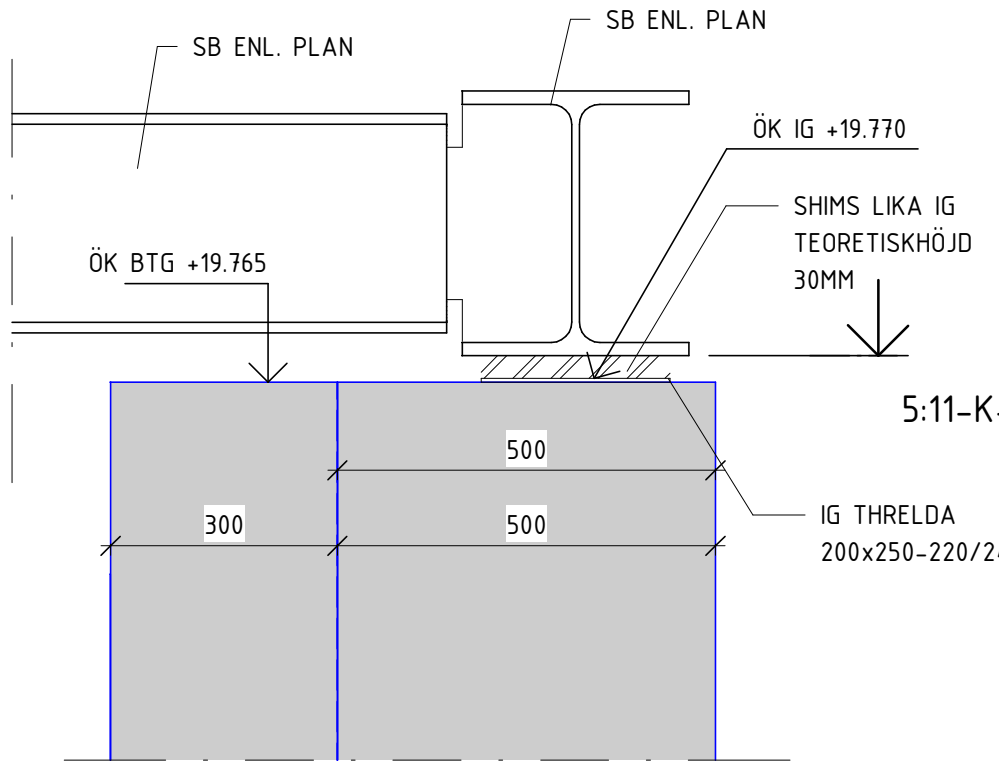


4
SKALA 1 : 10
SEKTION

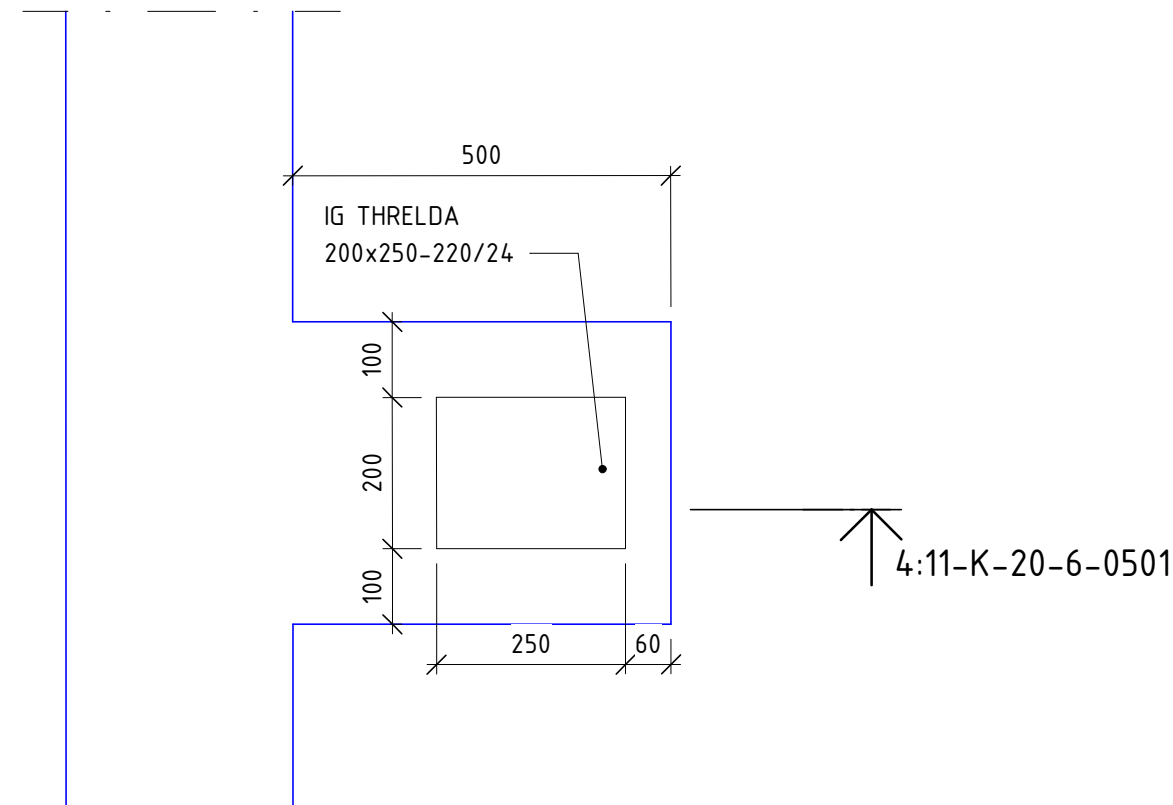



5
SKALA 1 : 10
HORIZONTALSNITT

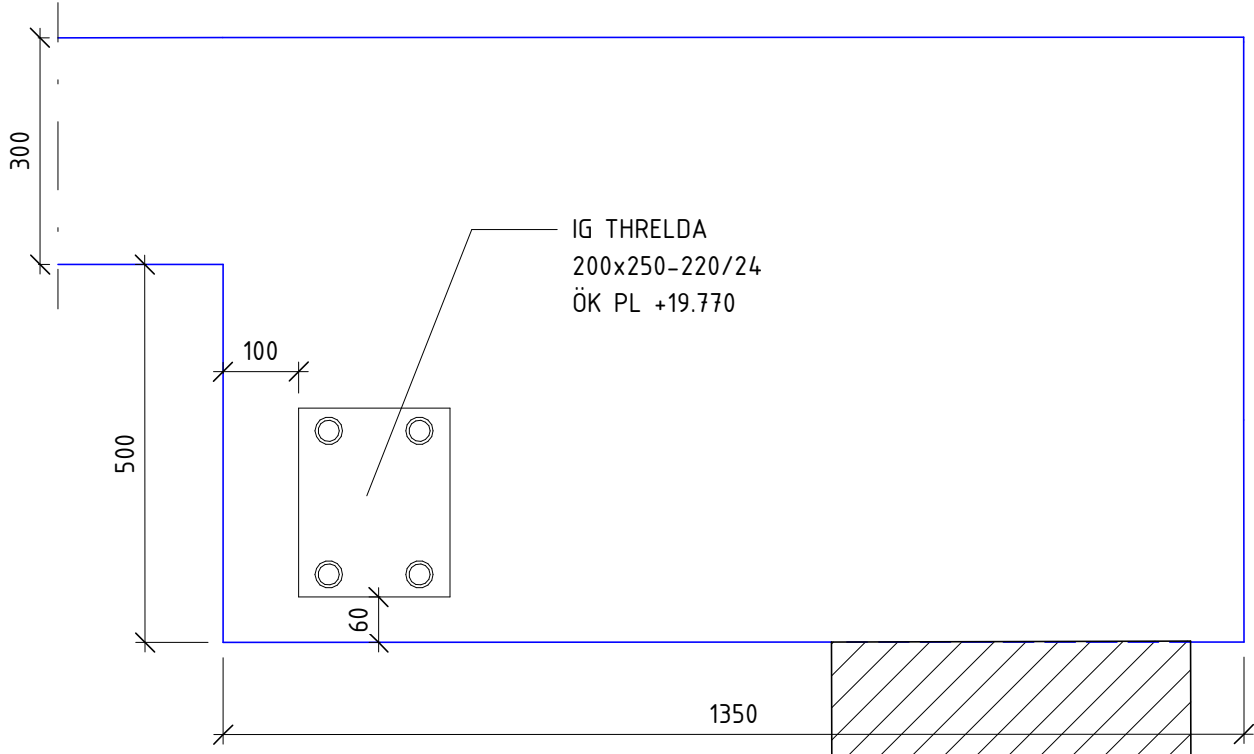

6
SKALA 1 : 10
HORIZONTALSNITT

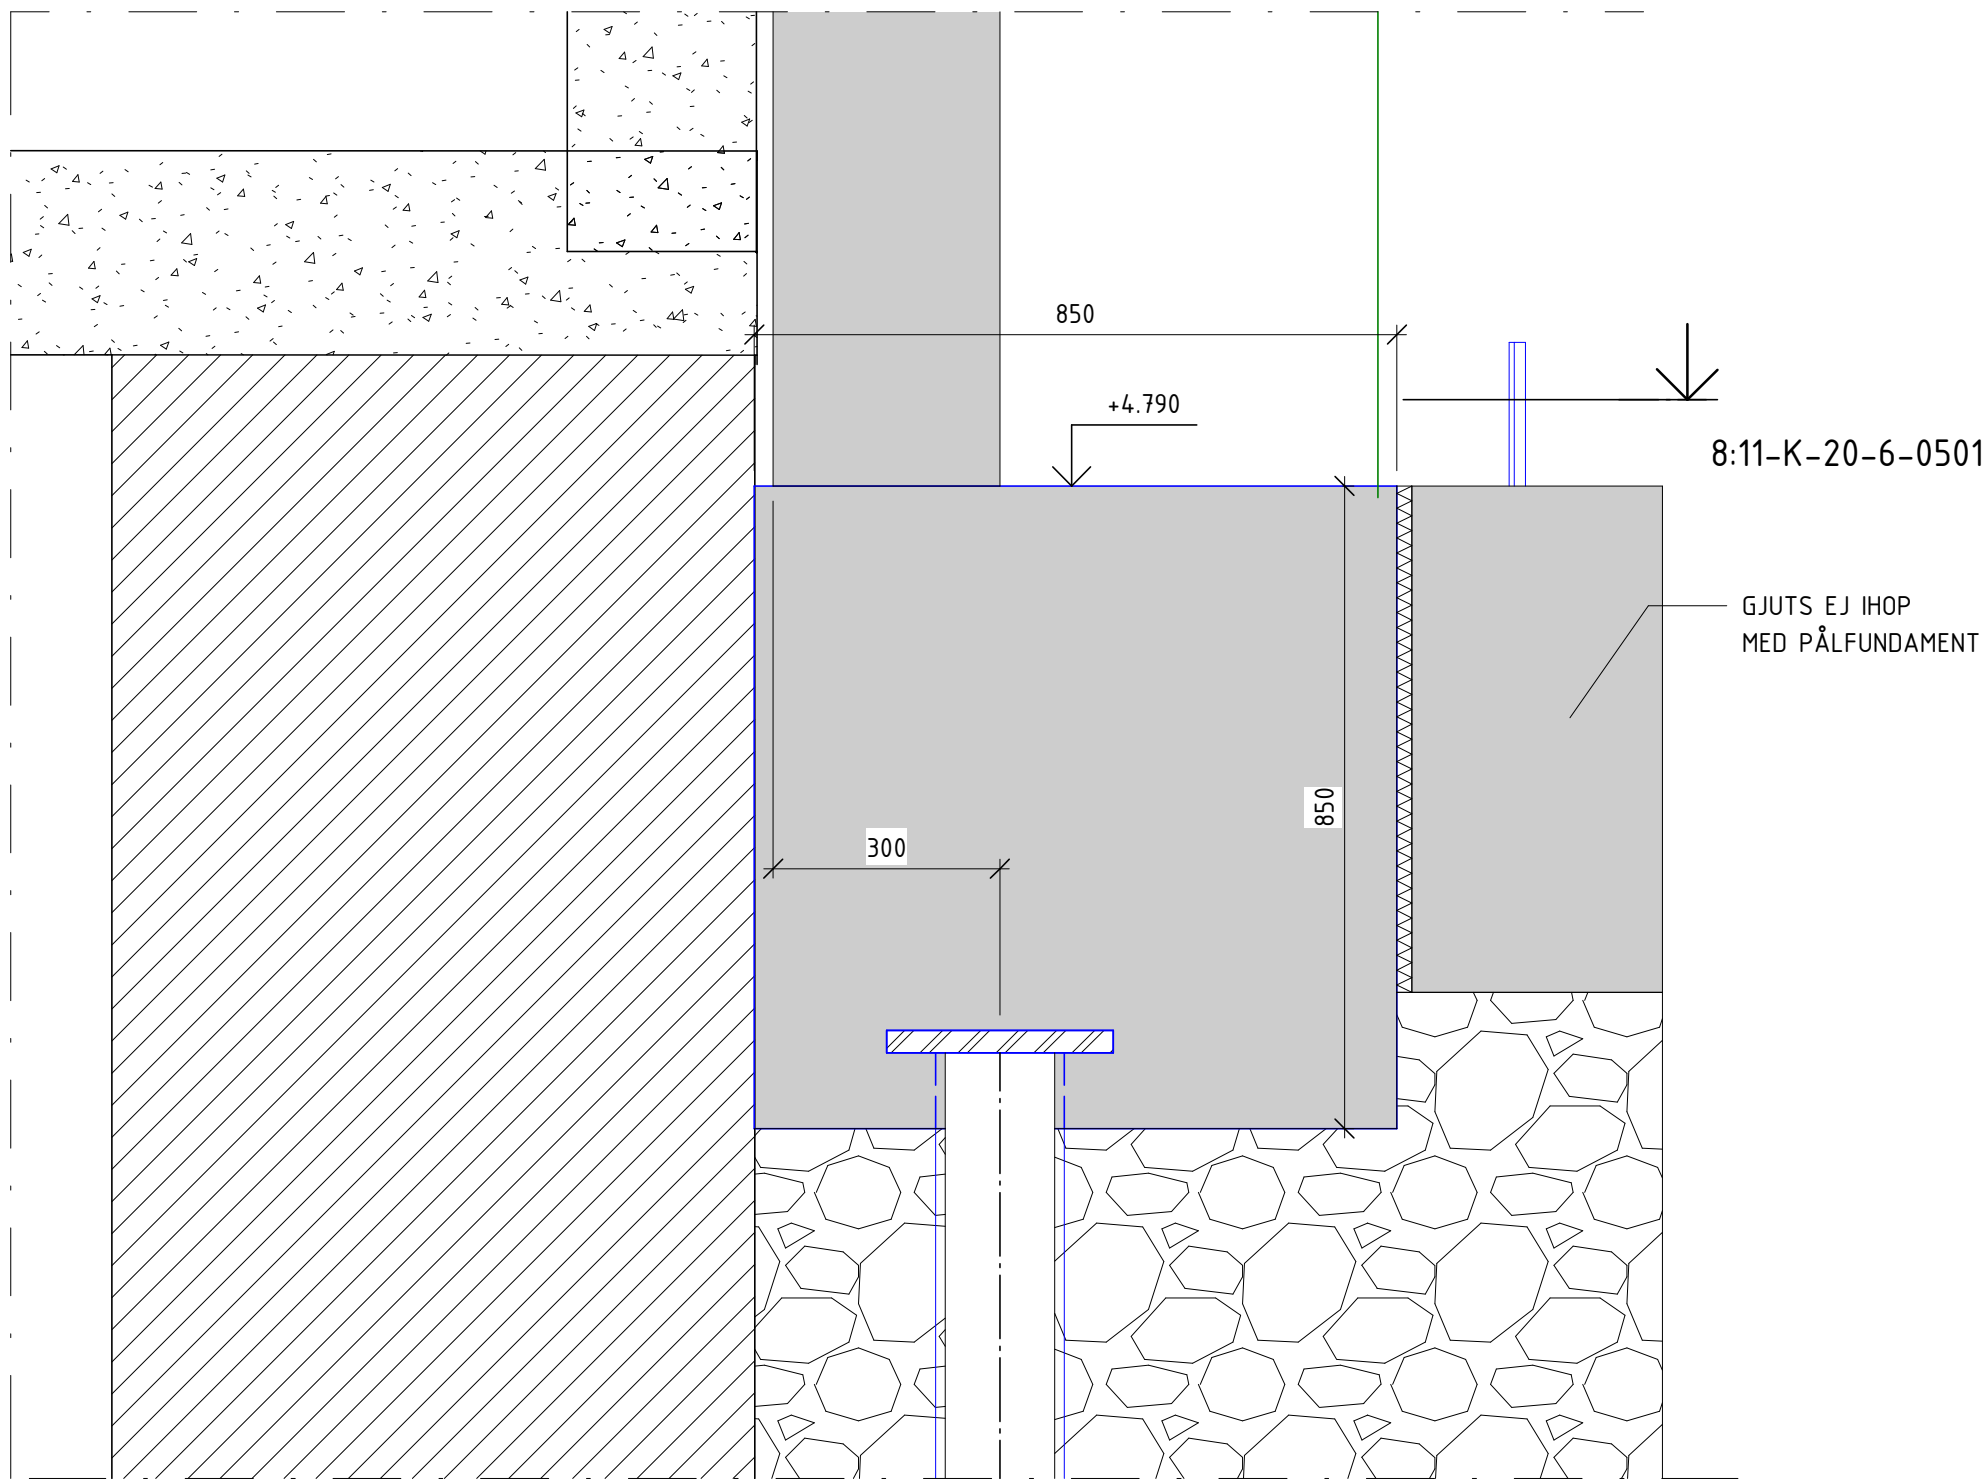

7
SKALA 1 : 10
SEKTION

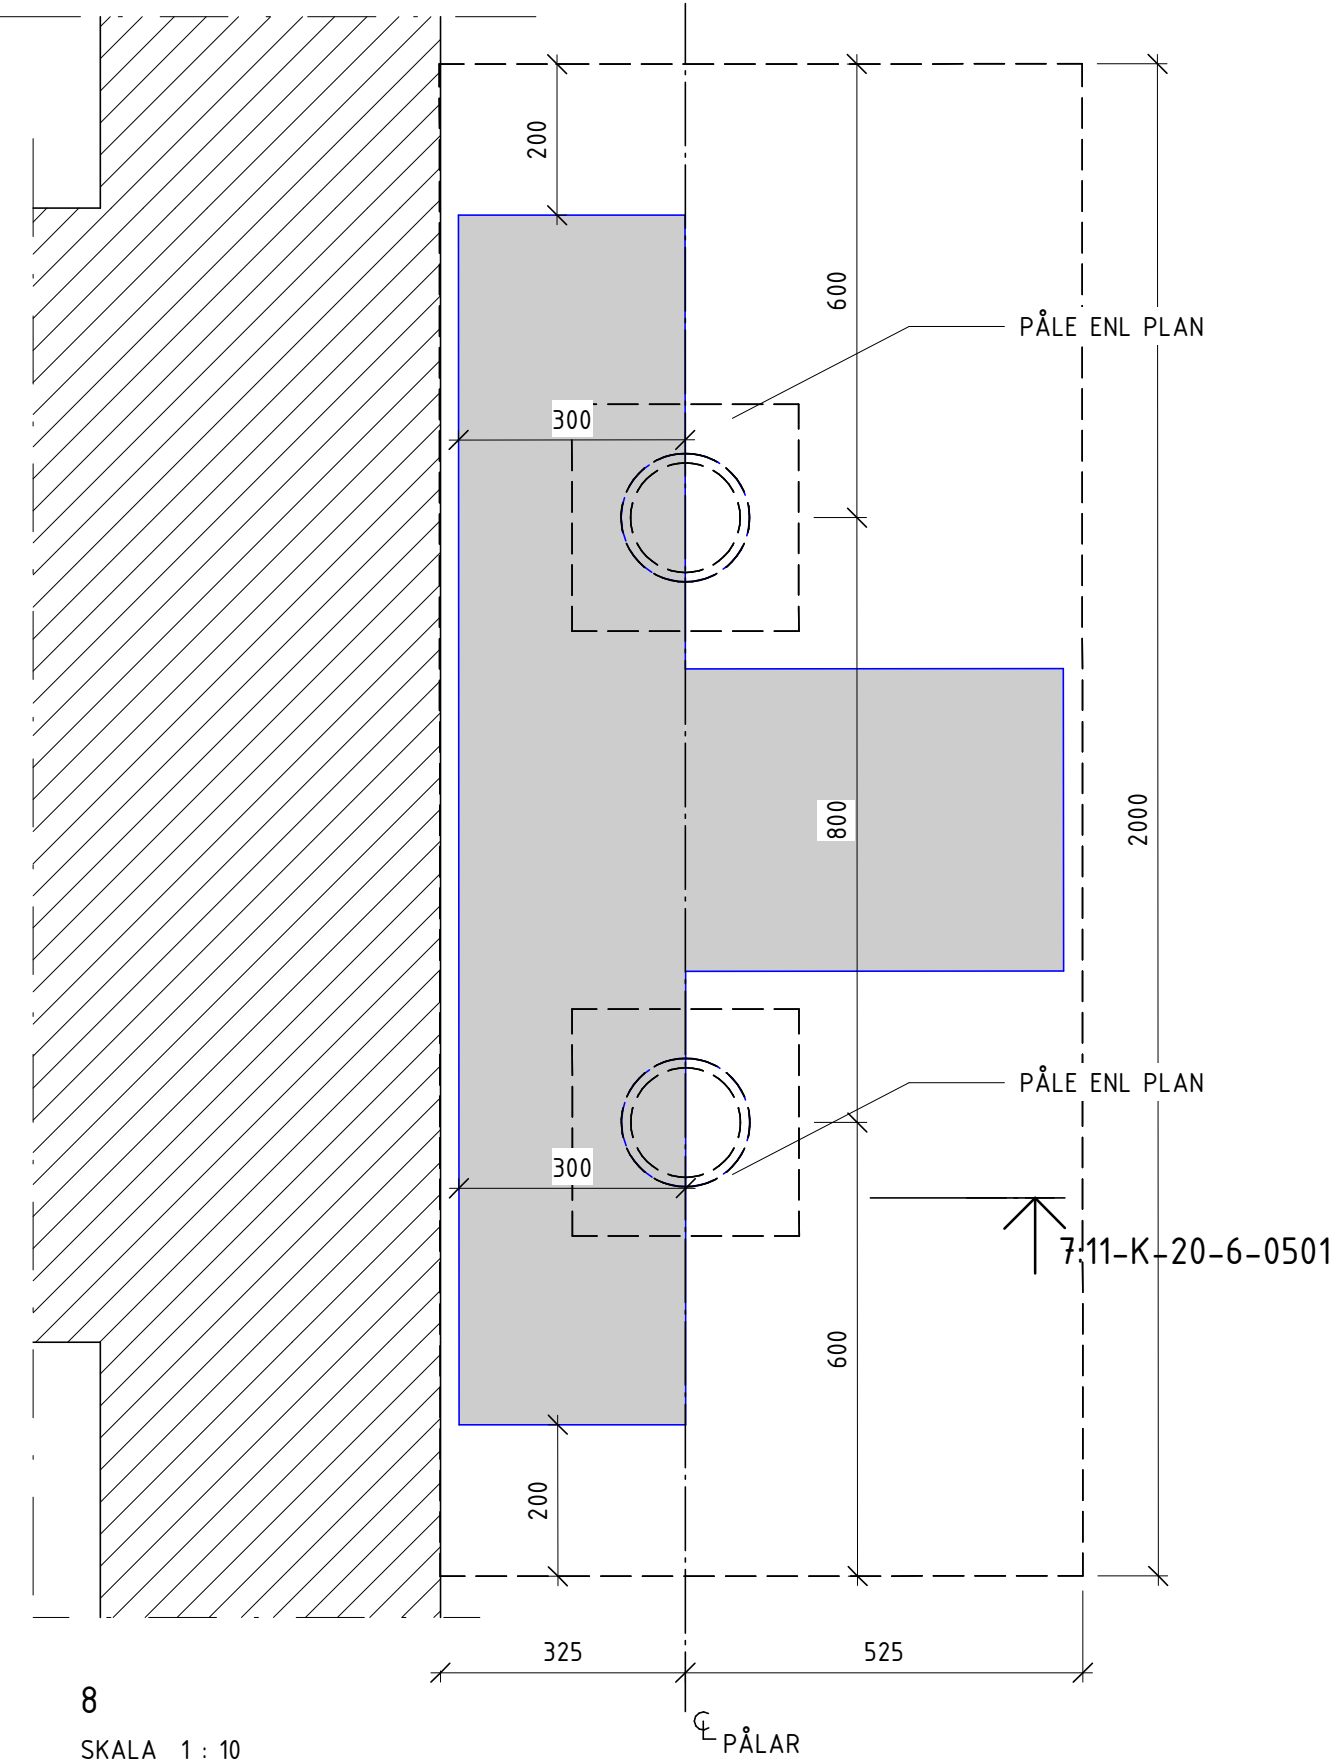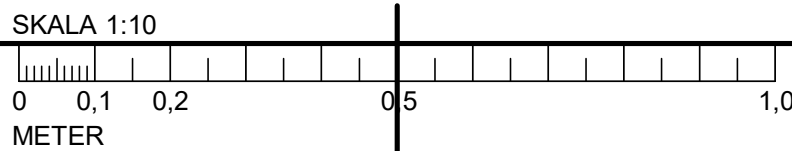

8
SKALA 1 : 10
HORIZONTALSNITT