




1
SKALA 1 : 100
ELEVATION-RIVNING

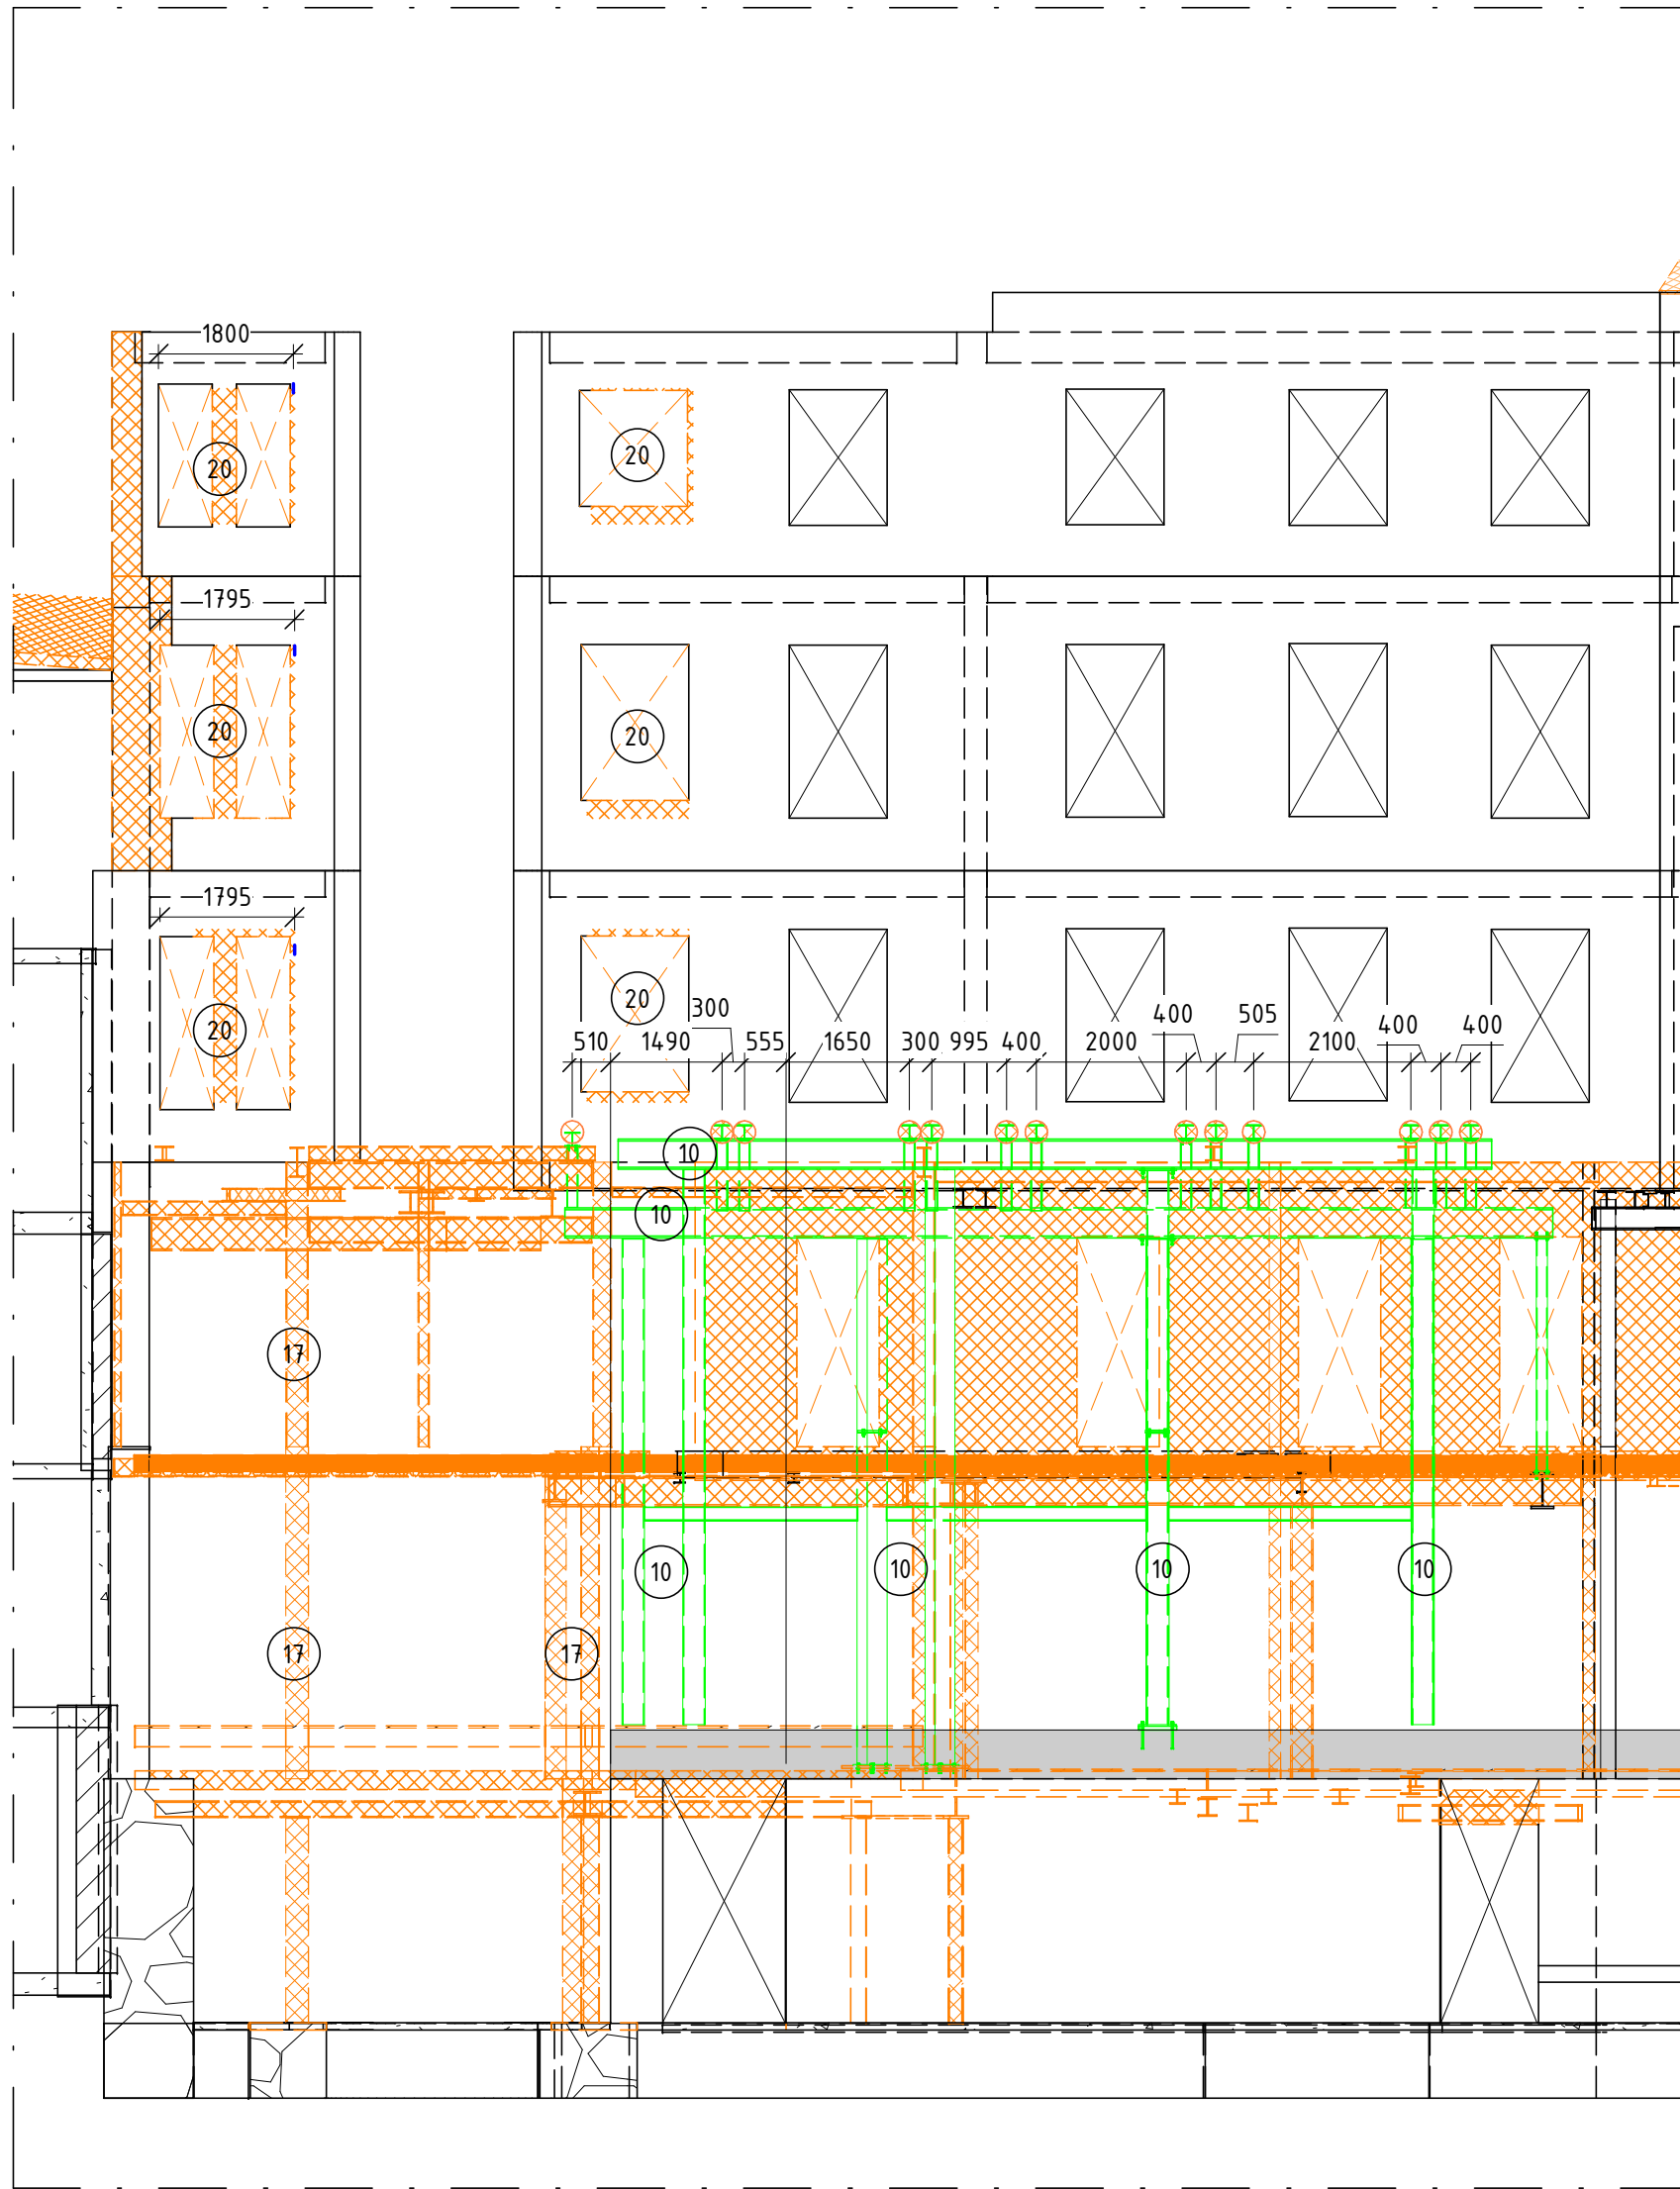

2
SKALA 1 : 100
ELEVATION - RIVNING & TEMPORÄRT STÅL

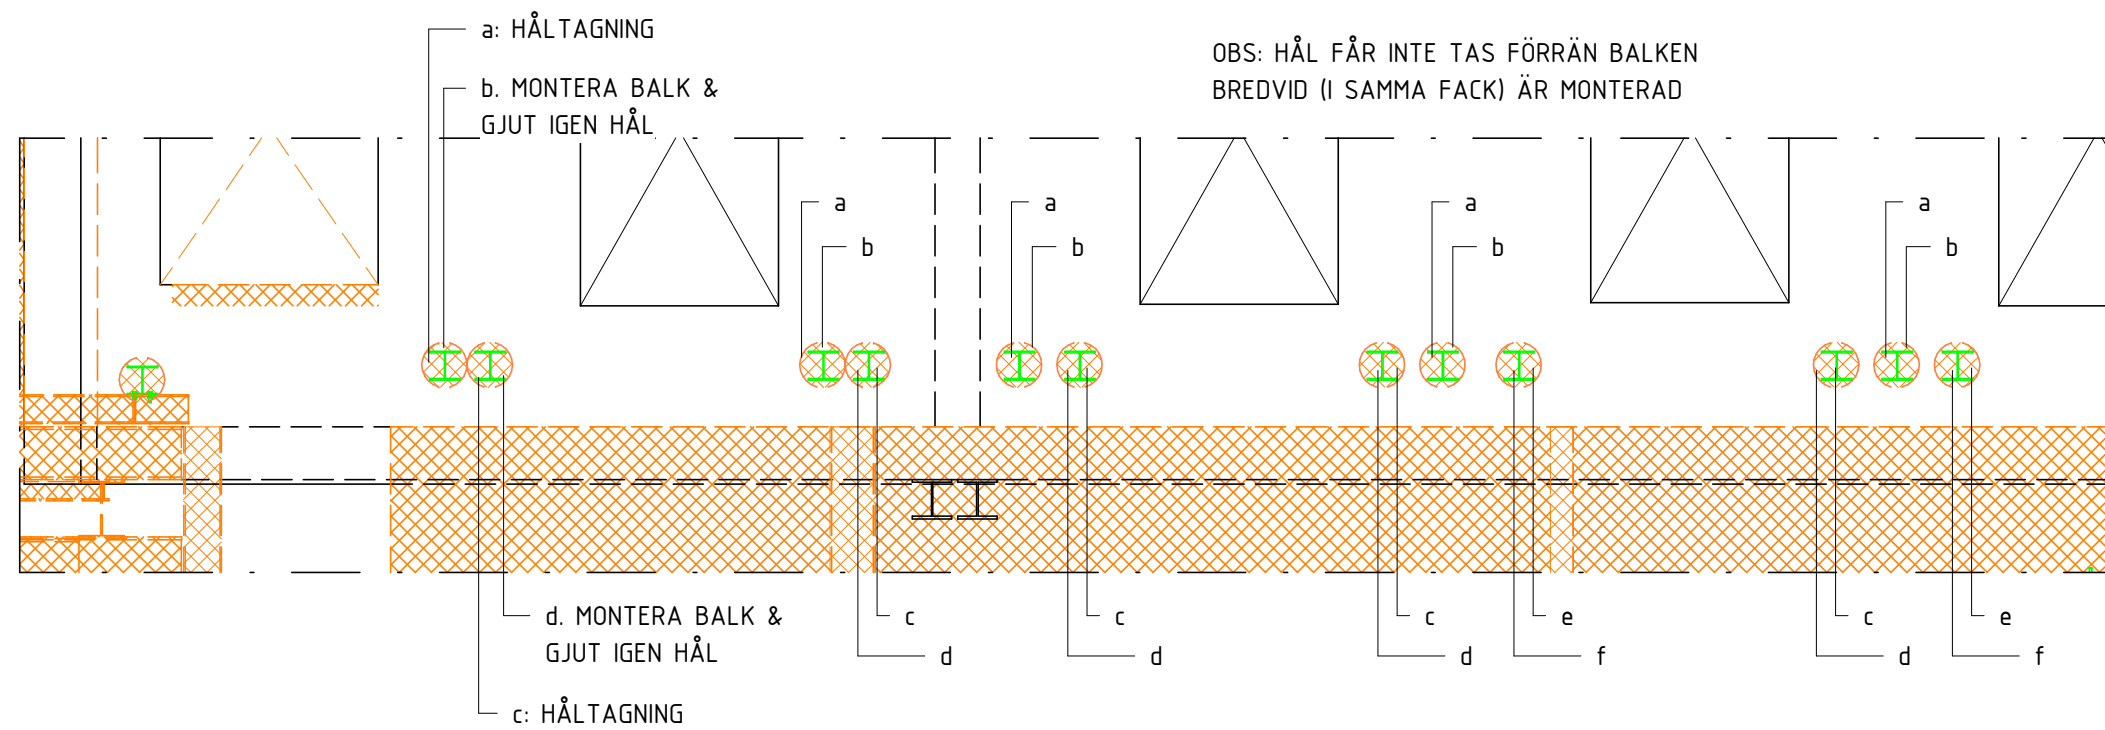

3
SKALA 1 : 50
DETALJ - HÅLTAGNING TEGELVÄGG

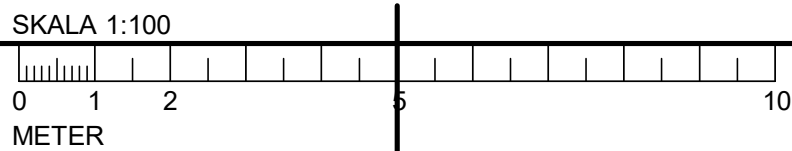

FÖRESKRIFTER

SE FÖRESKRIFTER, 11-K-00-0-0001
11-K-00-0-0002

HÄNVISNINGAR

HÄNVISAR TILL MOMENT I ARBETSORDNING
ENLIGT: 11-K-20-6-0300

ÖVERGRIPANDE ARBETSORDNING FÖR BY11
ENLIGT: 11-K-20-0-0009

RITNINGAR TILLHÖRANDE ARBETSORDNING NORRA

GÅRDSFASADEN:

11-K-20-6-0300 11-K-20-6-0324
11-K-20-6-0301 11-K-20-6-0325
11-K-20-6-0302 11-K-20-6-0326
11-K-20-6-0312
11-K-20-6-0313
11-K-20-6-0314
11-K-20-6-0321
11-K-20-6-0322
11-K-20-6-0323

FÖRKLARINGAR

RIVNING

BSB = BEFINTLIG STÅLBALK
BSP = BEFINTLIG STÅLPELARE
TSB = TEMPORÄR STÅLBALK
TSP = TEMPORÄR STÅLPELARE
SB = NY STÅLPELARE
SP = NY STÅLBALK

A K-PM-02 2025-03-21 VK

ÄNDRINGEN AVSER DATUM SIGN


BYGGHANDLING

STUREGALLERIAN AB KV SPERLINGENSBÄCKE
PROJEKTNUMMER FASTB30001 STUREGALLERIAN AB

KUND

STURE
GALLERIAN

ORIENTERINGSGRUPP

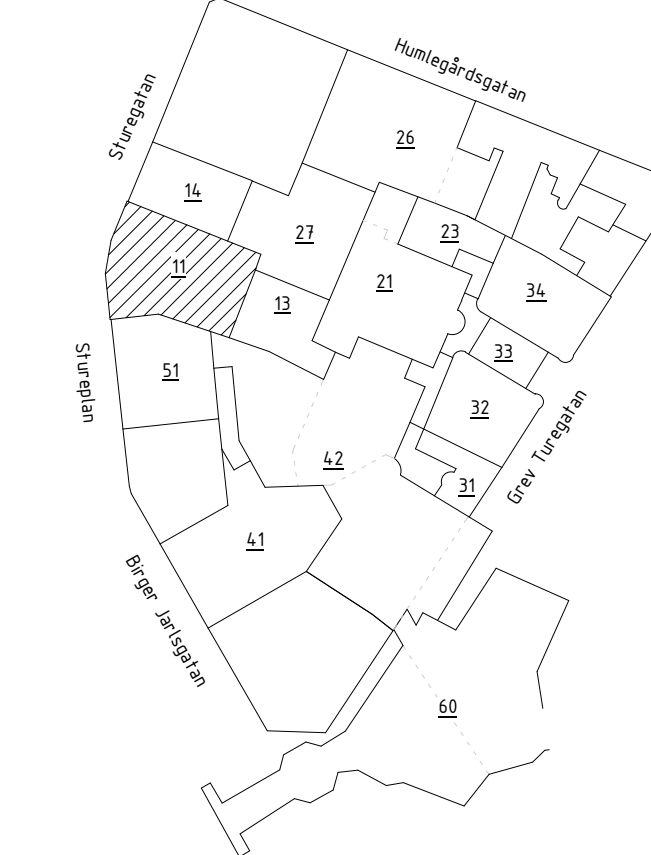

A AIX Arkitekter AB T: 08 690 29 00

B Brandskyddslaget AB T: 08 588 188 00

E WSP Sverige AB T: 010 722 50 00

K PE Teknik & Arkitektur T: 010 516 00 00

V Bengt Dahlgren AB T: 08 588 881 00

SP Convisse AB T: 08 400 297 50

GEOMIND T: 08 556 929 90

ACC T: 08 556 183 70

T: -

UPPDRAG NR 11041349 RITAD/KONSTR AV S.MACS

DATUM 2025-03-21 ANSVARIG J.KARLGRÉN

BYGGNAD 11

SÖDRA GÅRDSFASADEN -
RIVNINGSELEVATION

SKALA 1:100, 1:50
NUMMER 11-K-20-6-0302
BET A