

FÖRESKRIFTER

SE FÖRESKRIFTER, 11-K-00-0-0001
11-K-00-0-0002

HÄNVISNINGAR

X HÄNVISAR TILL MOMENT I ARBETSORDNING
ENLIGT: 11-K-20-6-0601

ÖVERGRIPANDE ARBETSORDNING FÖR BY11
ENLIGT: 11-K-20-0-0009

RITNINGAR TILLHÖRANDE ARBETSORDNING ANCHOR STORE:

11-K-20-6-0601
11-K-20-6-0602
11-K-20-6-0603
11-K-20-6-0604
11-K-20-6-0605
11-K-20-6-0607
11-K-20-6-0608
11-K-20-6-0609
11-K-20-6-0610
11-K-20-6-0611
11-K-20-6-0612
11-K-20-6-0613
11-K-20-6-0614
11-K-20-6-0615

FÖRKLARINGAR

EJ BYGGHANDLIG
RIVNING
NY STOMME

A	K-PM-02	2025-03-21	VK
RIT	ÄNDRINGEN AVSER	DATUM	SIGN
BYGGHANDLING			
STUREGALLERIAN AB PROJEKTNUMMER FASTB30001	KV SPERLINGENSBÄCKE STUREGALLERIAN AB		

KUND

STURE
GALLERIAN


ORIENTERINGSGRUPP

Sturegallerian is located at the intersection of Humlegårdsgatan and Södra Söderstråket. The map shows the building's footprint and its relationship to the surrounding urban environment.


A	AIX Arkitekter AB	T: 08 690 29 00
B	Brandskyddslaget AB	T: 08 588 188 00
E	WSP Sverige AB	T: 010 722 50 00
K	PE Teknik & Arkitektur	T: 010 516 00 00
V	Bengt Dahlgren AB	T: 08 588 881 00
SP	Convisse AB	T: 08 400 297 50
GE	GEOMIND	T: 08 556 929 90
GL	ACC	T: 08 556 183 70
-	-	T: -
UPPDRAG NR	RITAD/KONSTR AV	HANDLAGGARE
11041349	V.KARLSSON	E.EHRENBURG
DATUM	ANSVARIG	BYGGNAD
2025-03-21	J.KARLGREN	11

GAMLA HUVUDTRAPPHUSET - BÖP 15

SKALA	NUMMER	I BET
A1 = 1:50	11-K-20-6-0615	A

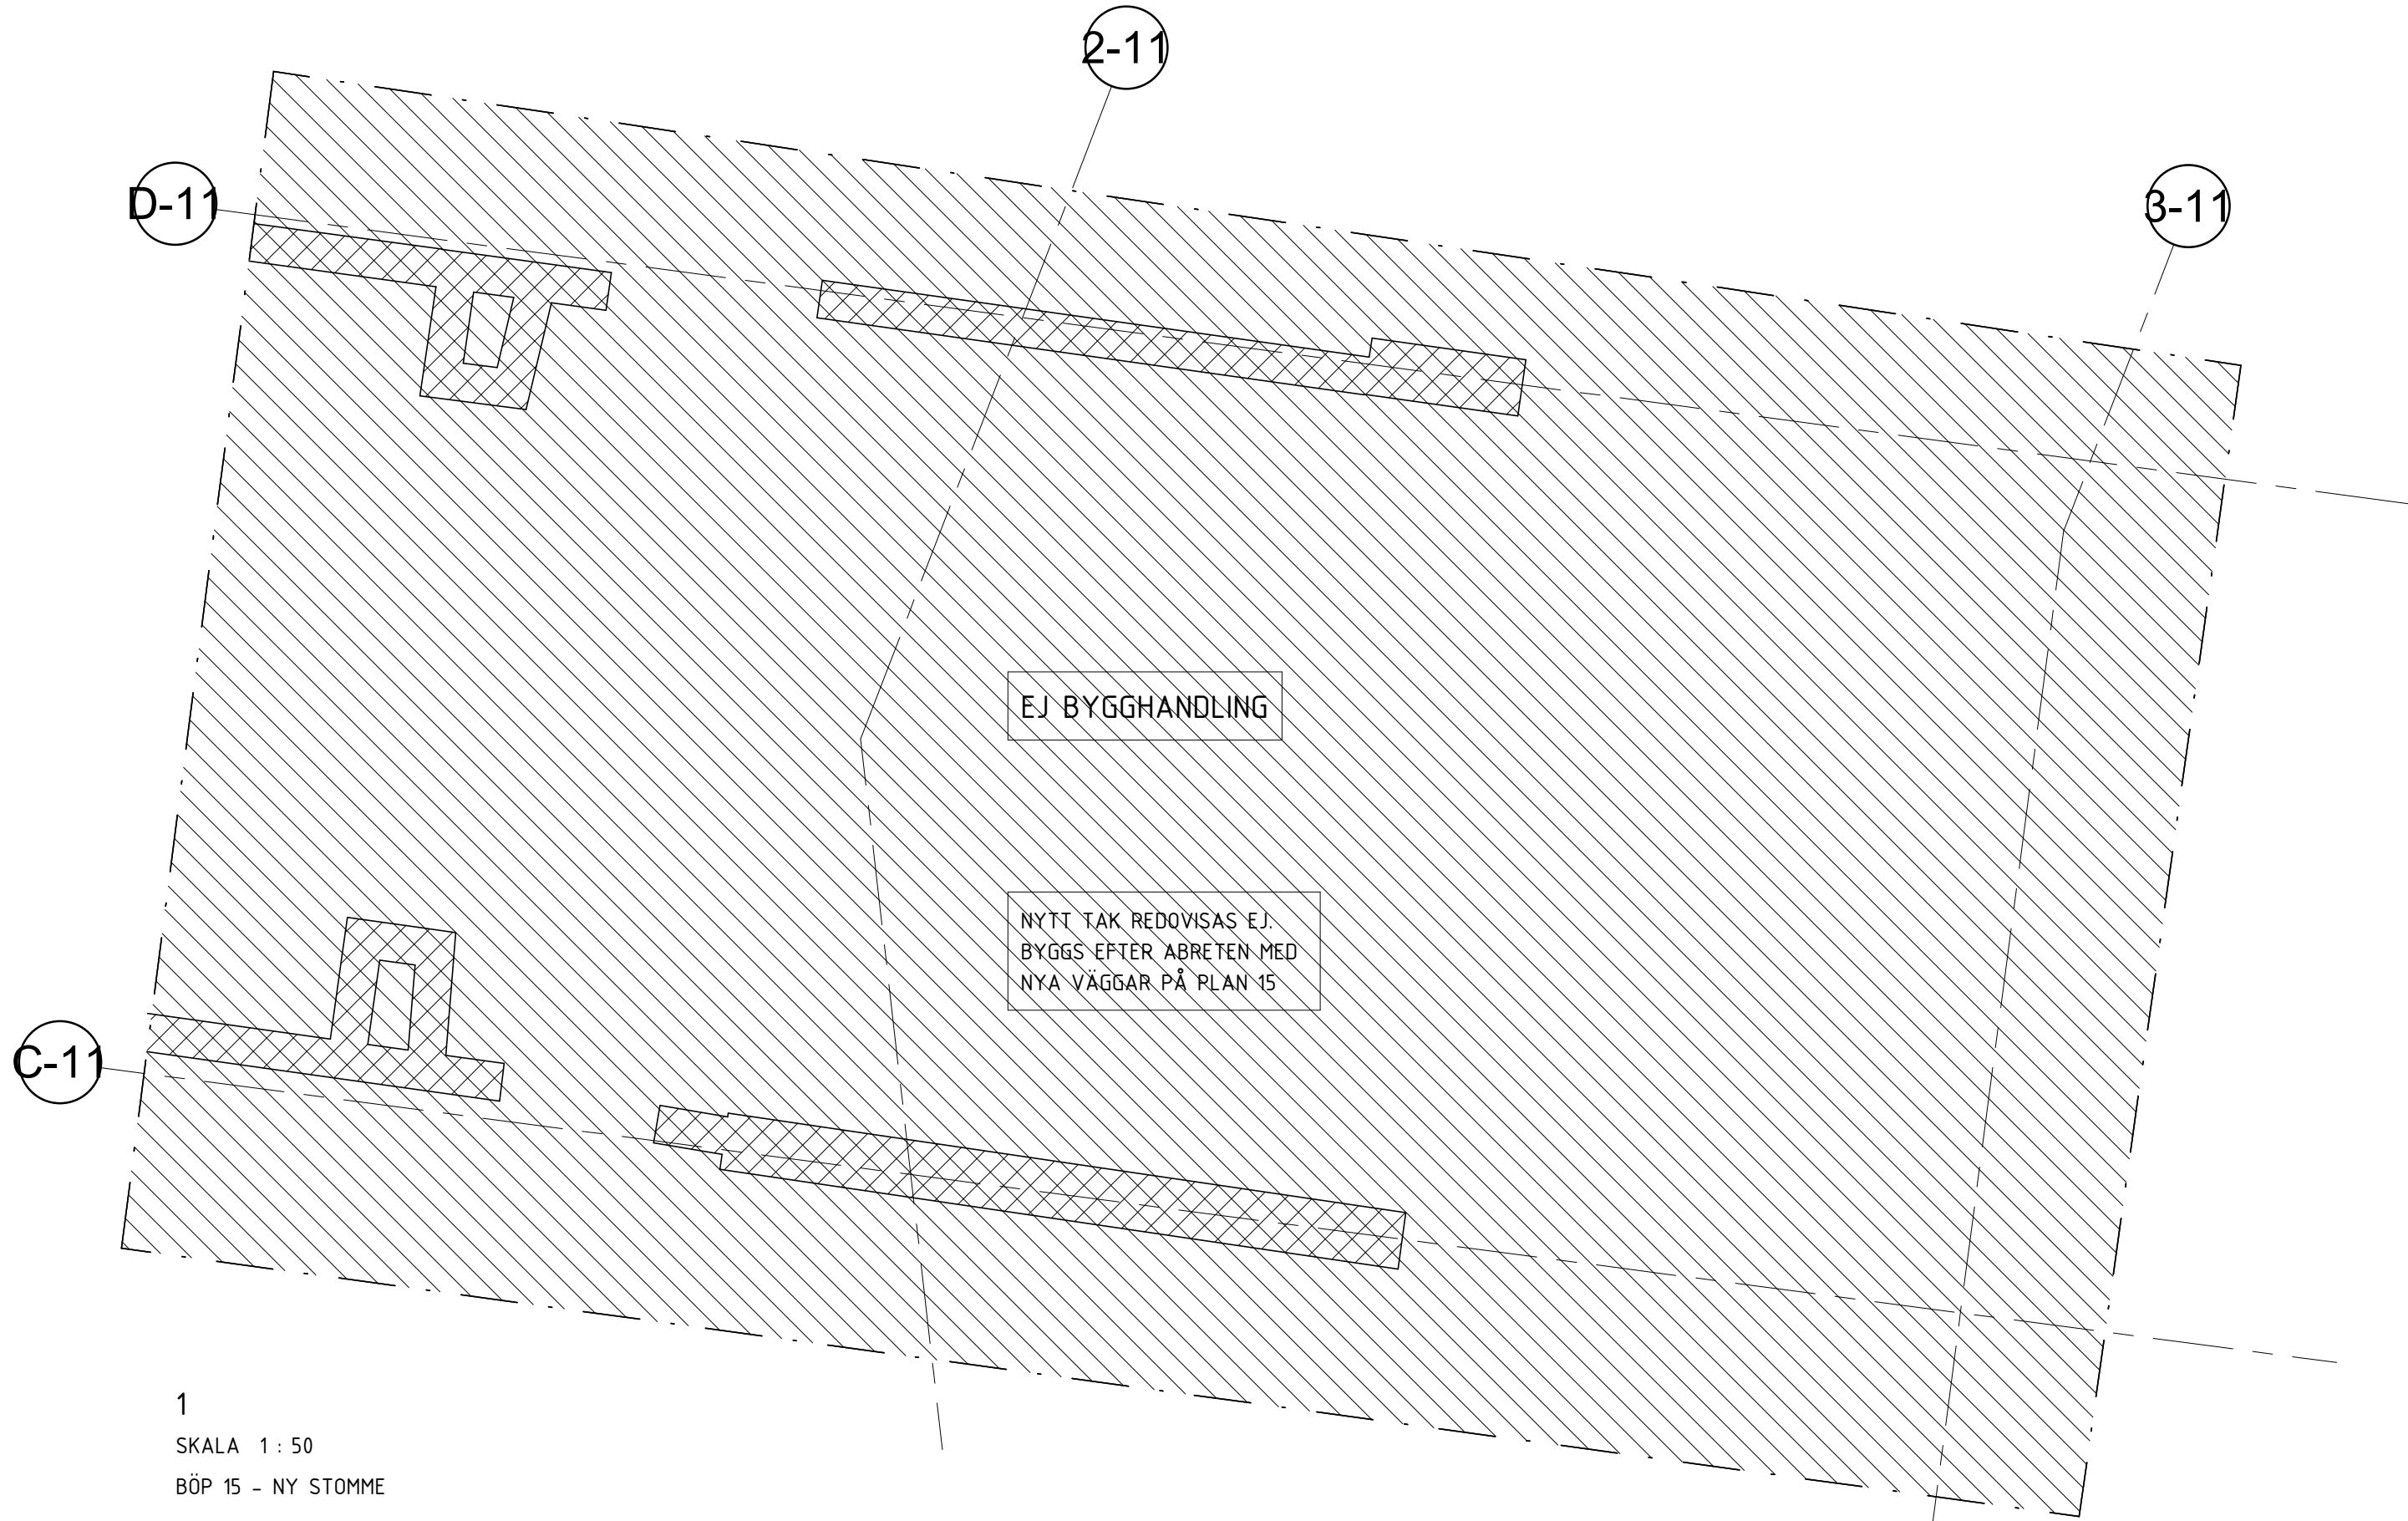

1
SKALA 1 : 50
BÖP 15 - NY STOMME

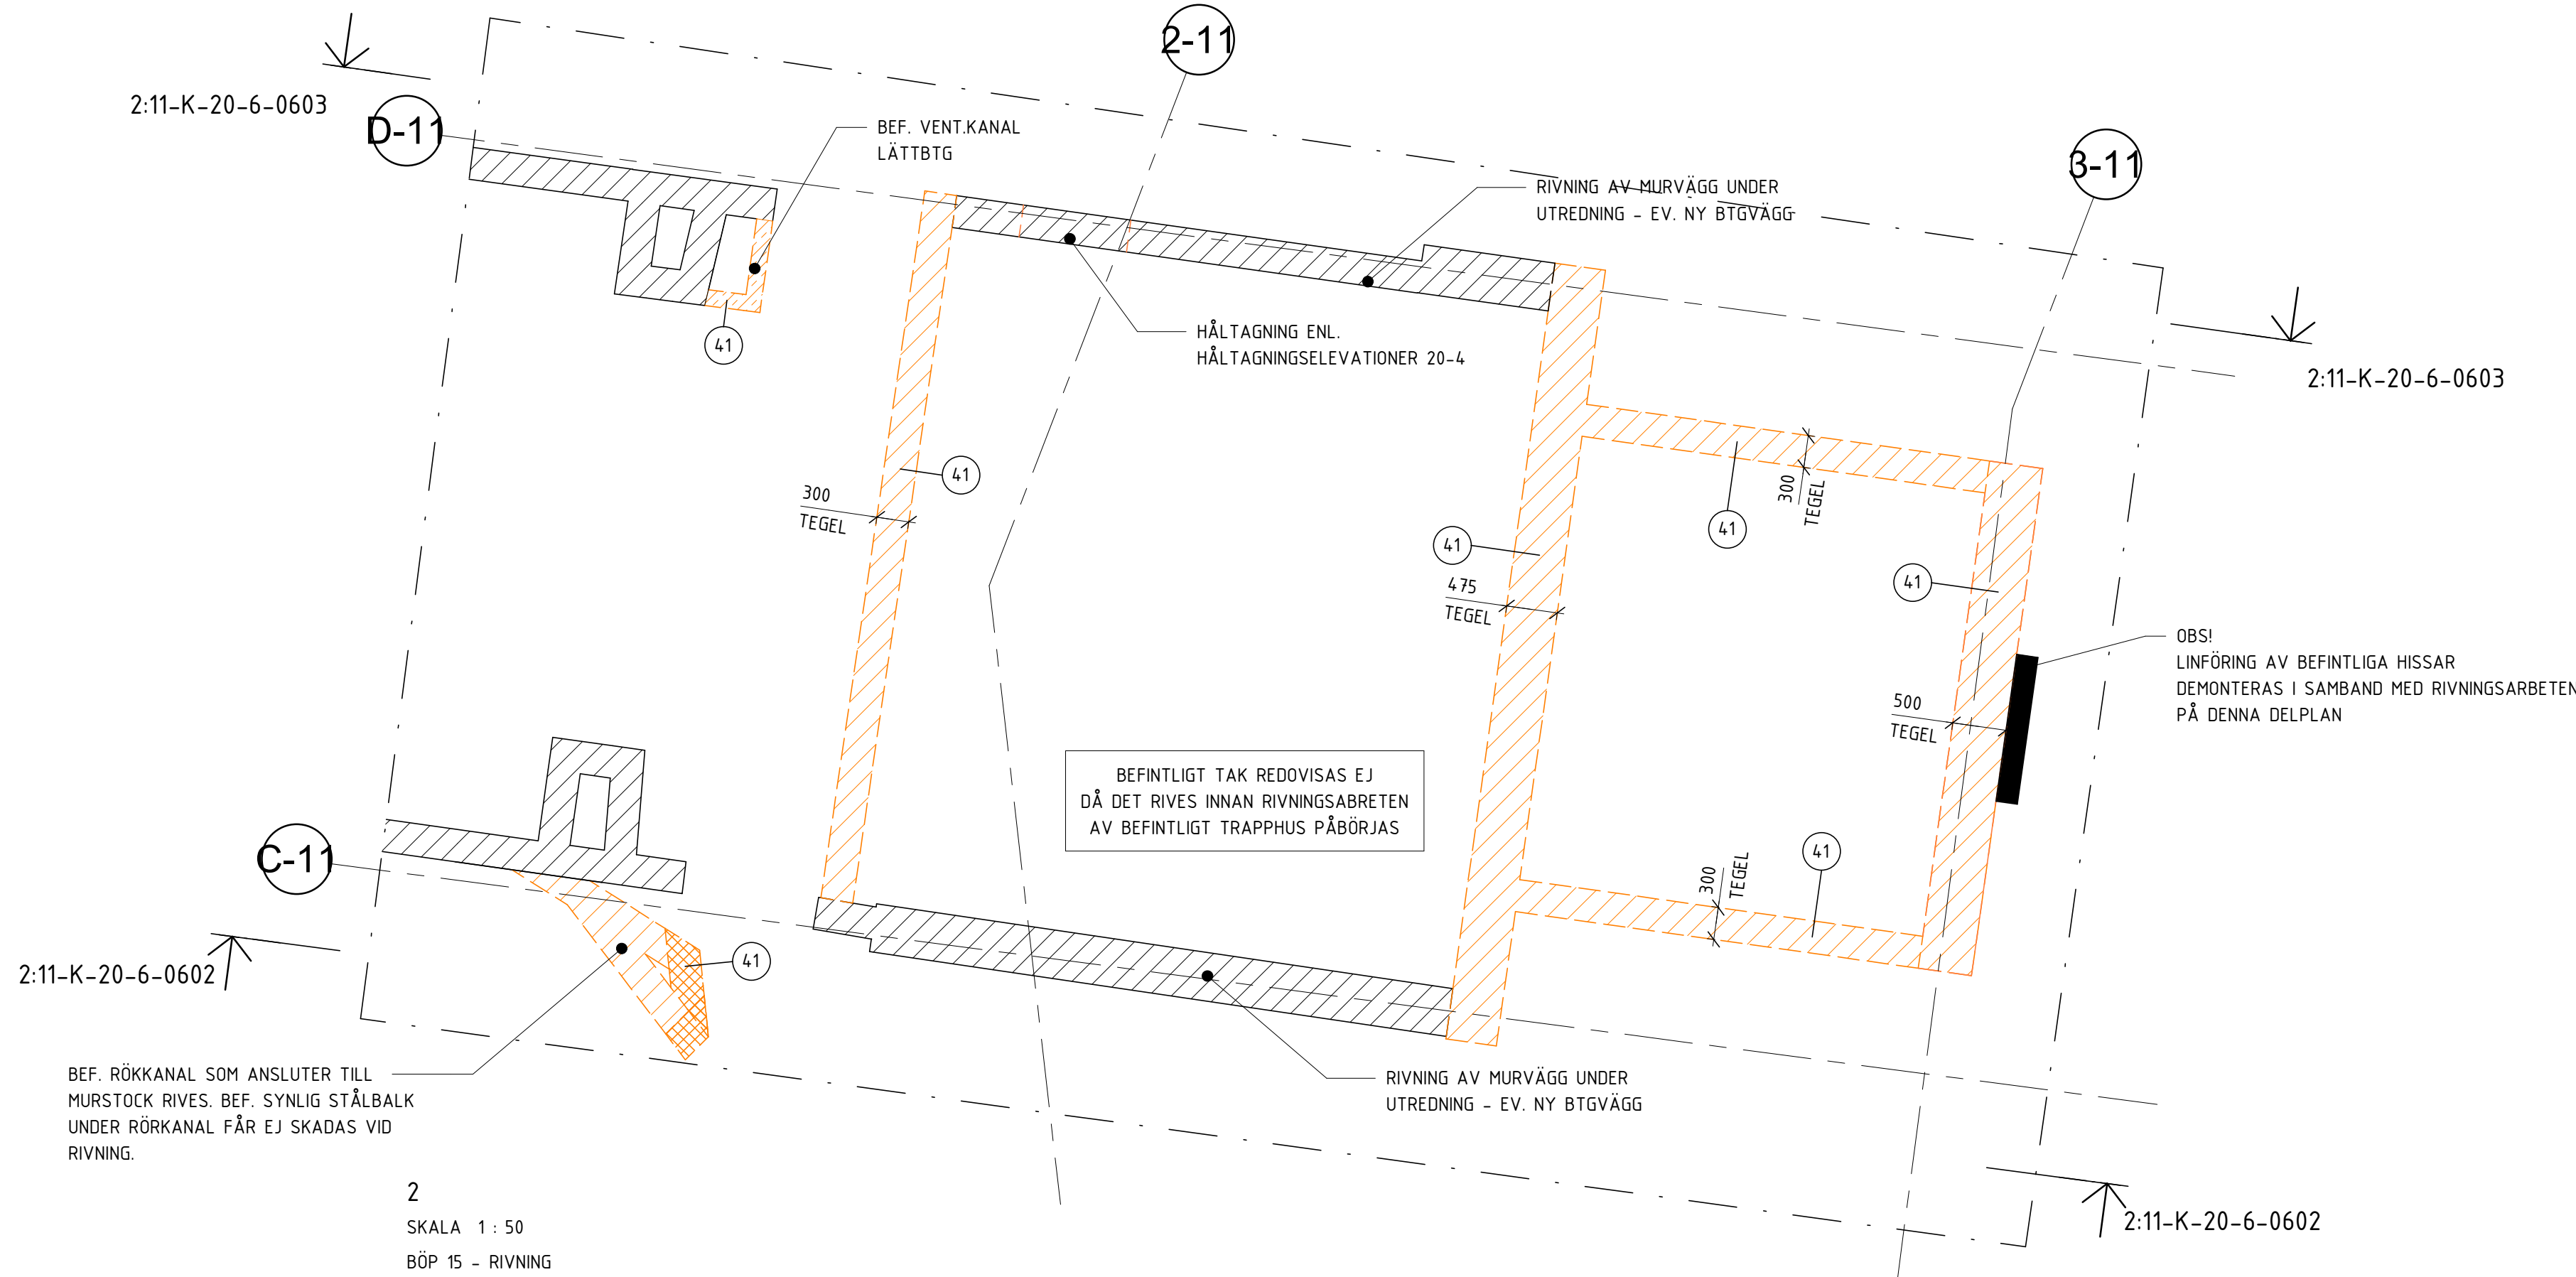

2
SKALA 1 : 50
BÖP 15 - RIVNING

SKALA 1:50
0 1 2 3 4 5
METER