




11-K-20-6-0402

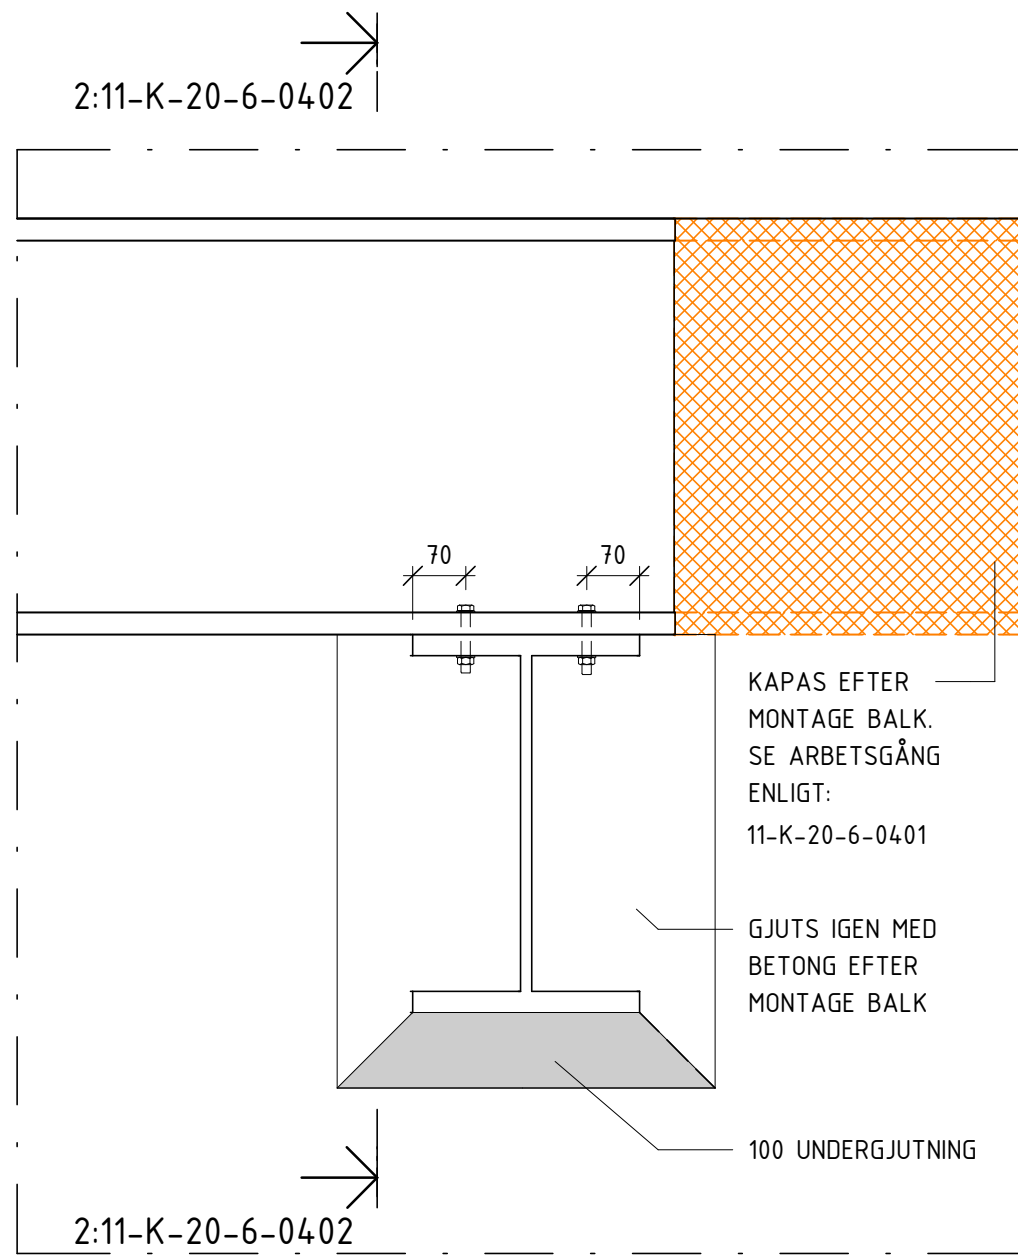

1
SKALA 1 : 10
DETALJ

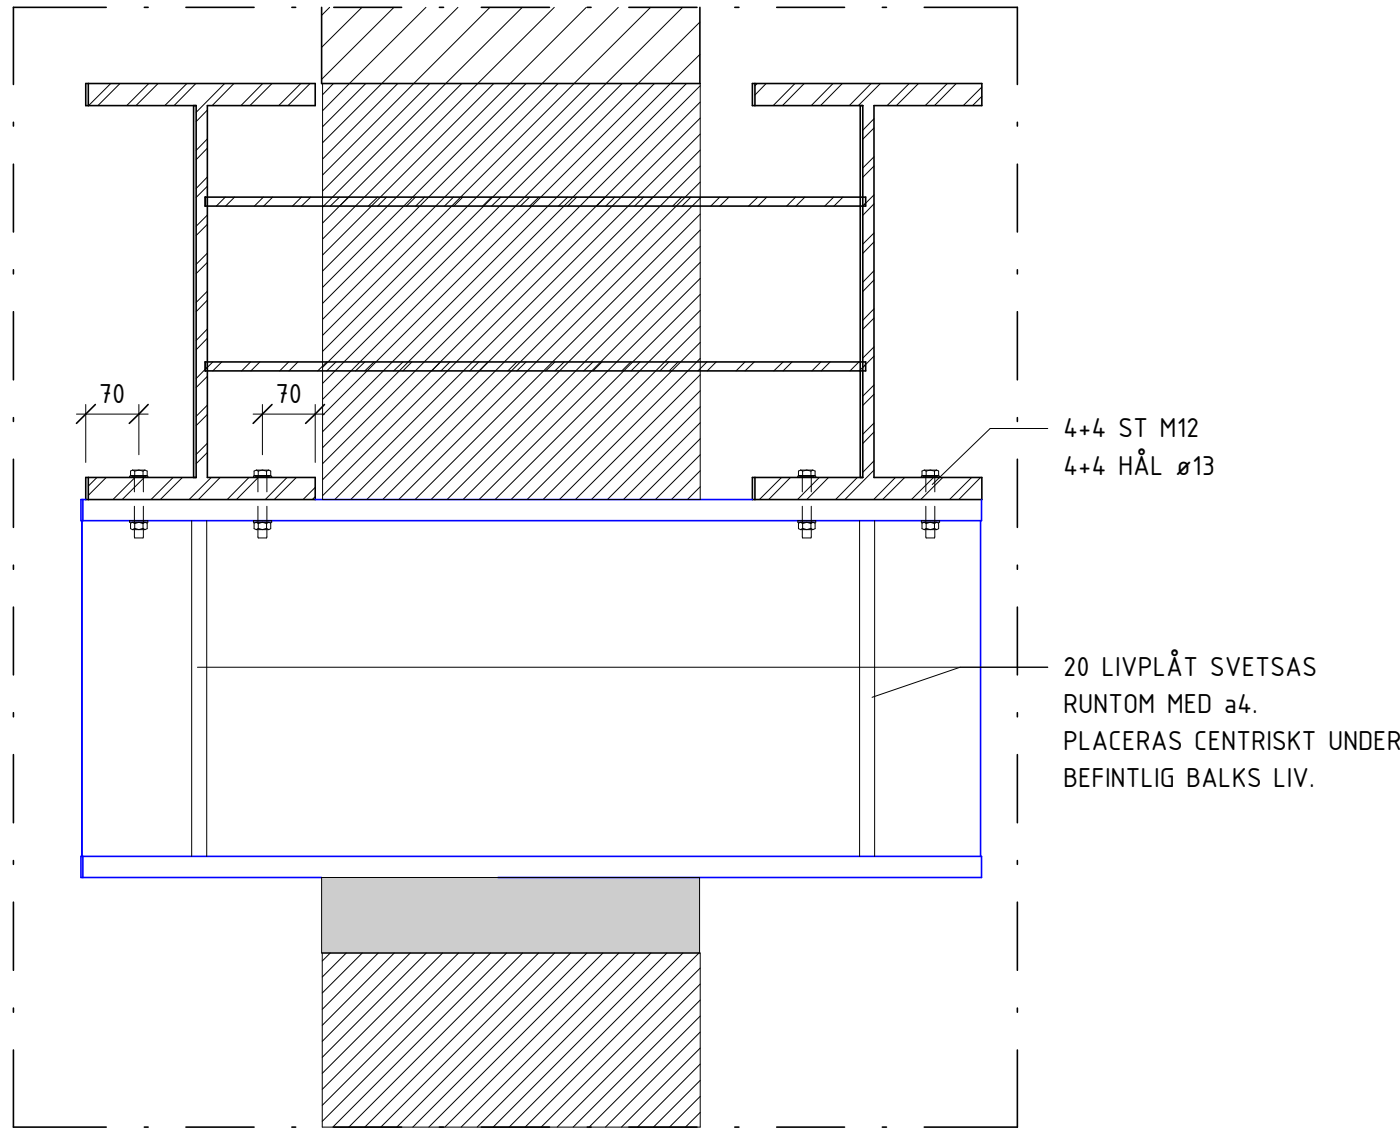

2
SKALA 1 : 10
DETALJ

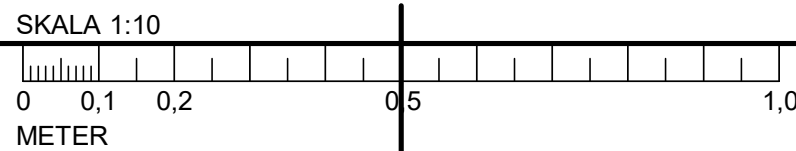

FÖRESKRIFTER

SE FÖRESKRIFTER,

11-K-00-0-0001
11-K-00-0-0002

HÄNVISNINGAR



(X) HÄNVISAR TILL MOMENT I ARBETSORDNING

ÖVERGRIPANDE ARBETSORDNING FÖR BY11
ENLIGT: 11-K-20-0-0009

RITNINGAR TILLHÖRANDE ARBETSORDNING VÄSTRA
GÅRDSFASADEN:

11-K-20-6-0401
11-K-20-6-0402

FÖRKLARINGAR

K-PM-02		2025-03-21	VK
RET	ÄNDRINGEN AVSER	DATUM	SIGN
BYGGHANDLING			
STUREGALLERIAN AB PROJEKTNUMMER FASTB30001		KV SPERLINGENSBÄCKE STUREGALLERIAN AB	
KUND			
			
ORIENTERINGSSKISSUR			
			
A	AIX Arkitekter AB		T: 08 690 29 00
B	Brandskyddslaget AB		T: 08 588 188 00
E	WSP Sverige AB		T: 010 722 50 00
K	PE Teknik & Arkitektur		T: 010 516 00 00
V	Bengt Dahlgren AB		T: 08 588 881 00
SP	Convis AB		T: 08 400 297 50
GE	GEOMIND		T: 08 556 929 90
GL	ACC		T: 08 556 183 70
-			T: -
UPPDRAG NR	RITAD/KONSTR AV	HANDLAGGARE	
11041349	E.EHRENBURG	E.EHRENBURG	
DATUM	ANSVARIG	BYGGNAD	
2025-03-21	J.KARLGREN	11	
VÄSTRA GÅRDSFASADEN-DETALJER			
SKALA	NUMMER	I RET	
A1 = 1:10	11-K-20-6-0402	A	