

FÖRESKRIFTER


SE FÖRESKRIFTER, 11-K-00-0-0001
11-K-00-0-0002

HÄNVISNINGAR


* BRANDSKYDDAS MED 3ST PROTECT F

FÖRKLARINGAR



A	K-PM-02	2025-03-21	VK
BET	ÄNDRINGEN AVSER	DATUM	SIGN
BYGGHANDLING			
STUREGALLERIAN AB PROJEKTNUMMER FASTB30001		KV SPERLINGENSBÄCKE STUREGALLERIAN AB	
KUND			
STURE GALLERIAN			
ORIENTERINGSSKISS			
A	AIX Arkitekter AB	T: 08 690 29 00	
B	Brandskyddslaget AB	T: 08 588 188 00	
E	WSP Sverige AB	T: 010 722 50 00	
K	PE Teknik & Arkitektur	T: 010 516 00 00	
V	Bengt Dahlgren AB	T: 08 588 881 00	
SP	Convise AB	T: 08 400 297 50	
GED	GEOMIND	T: 08 556 929 90	
GLAS	ACC	T: 08 556 183 70	
-	-	T: -	
UPPDRAG NR	RITAD/KONSTR AV	HANDLAGGARE	
11041349	ML	E.EHRENBURG	
DATUM	ANSVARIG	BYGGNAD	
2025-03-21	J.KARLGRÉN	11	
ÖSTRA GÅRDSFASADEN-DETALJER			
SKALA	NUMMER	BET	
A1 = 1:10	11-K-20-6-0501	A	

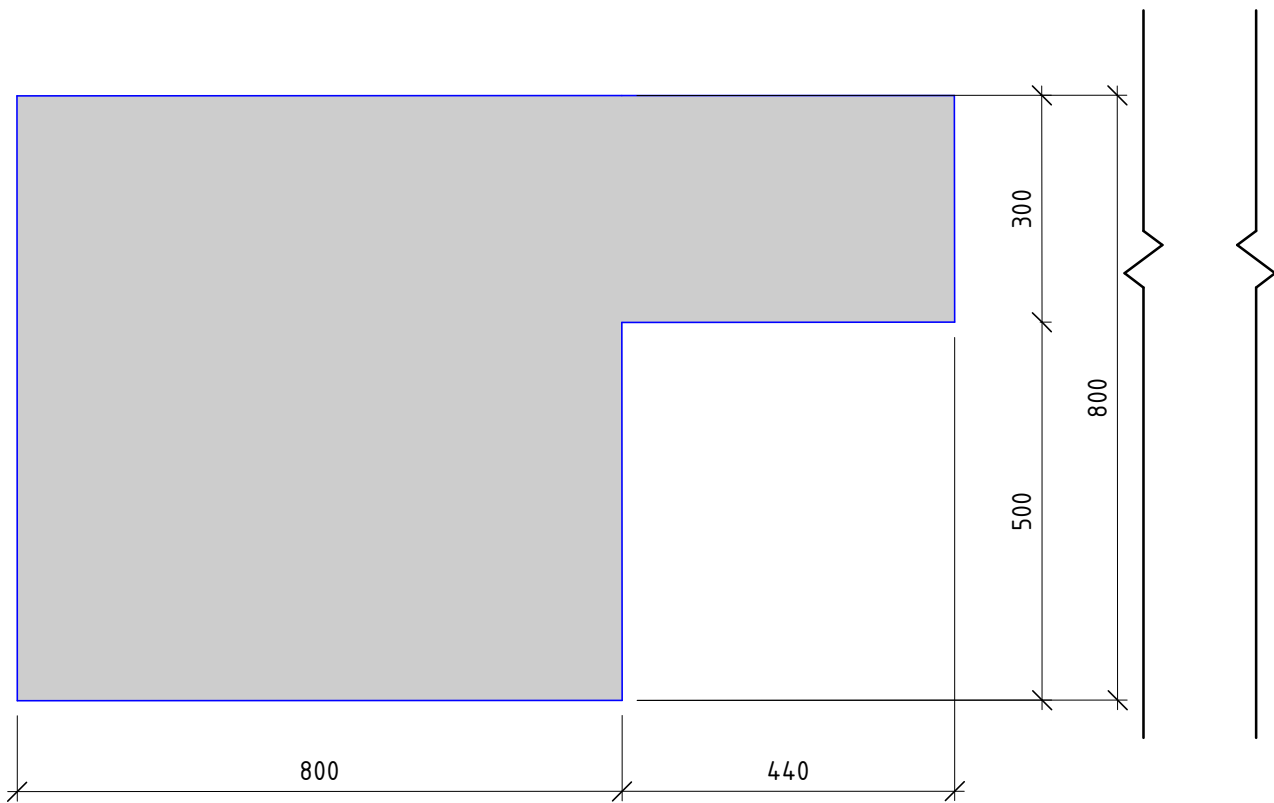


1
SKALA 1 : 10
HORIZONTALSNITT

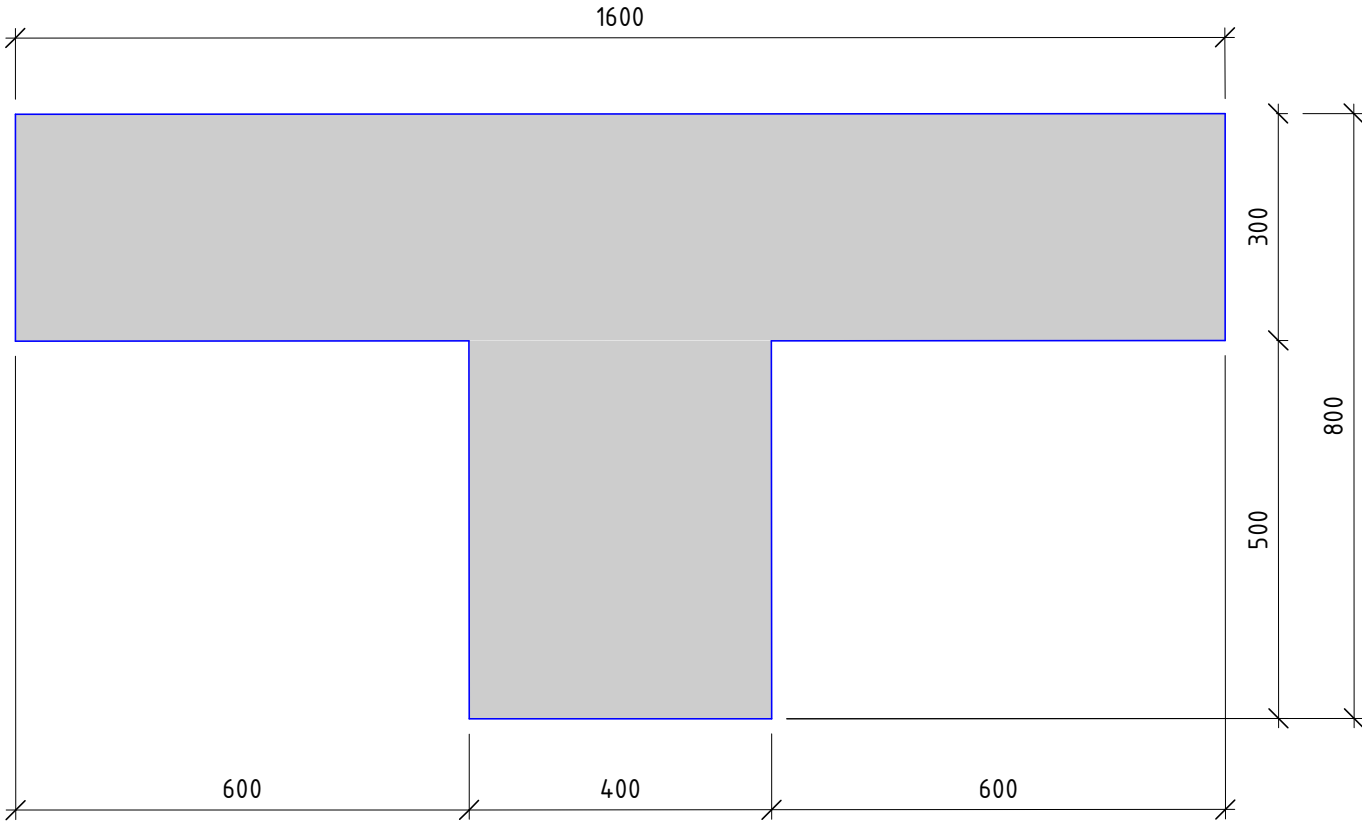


2
SKALA 1 : 10
HORIZONTALSNITT

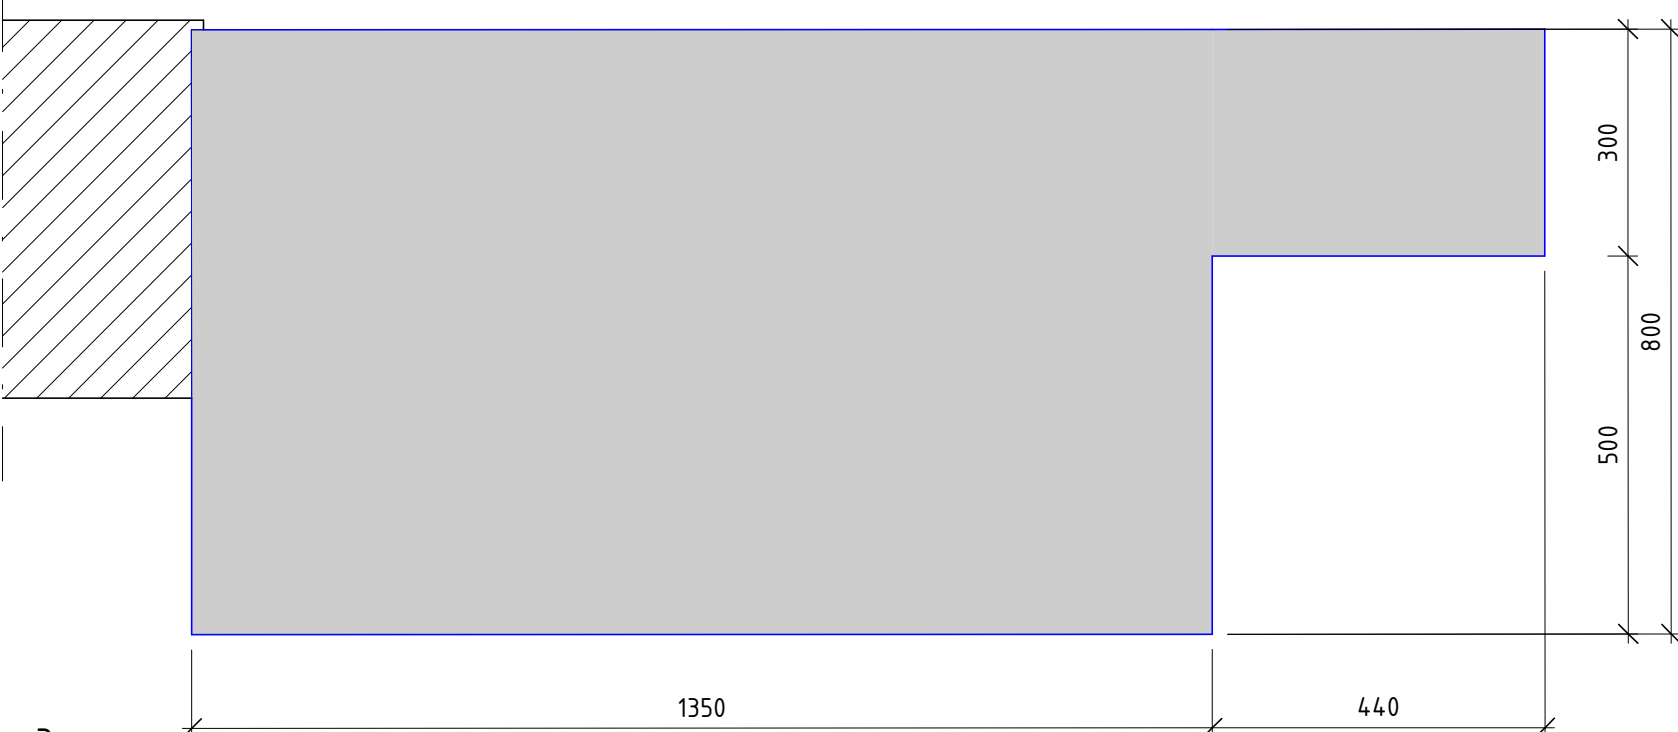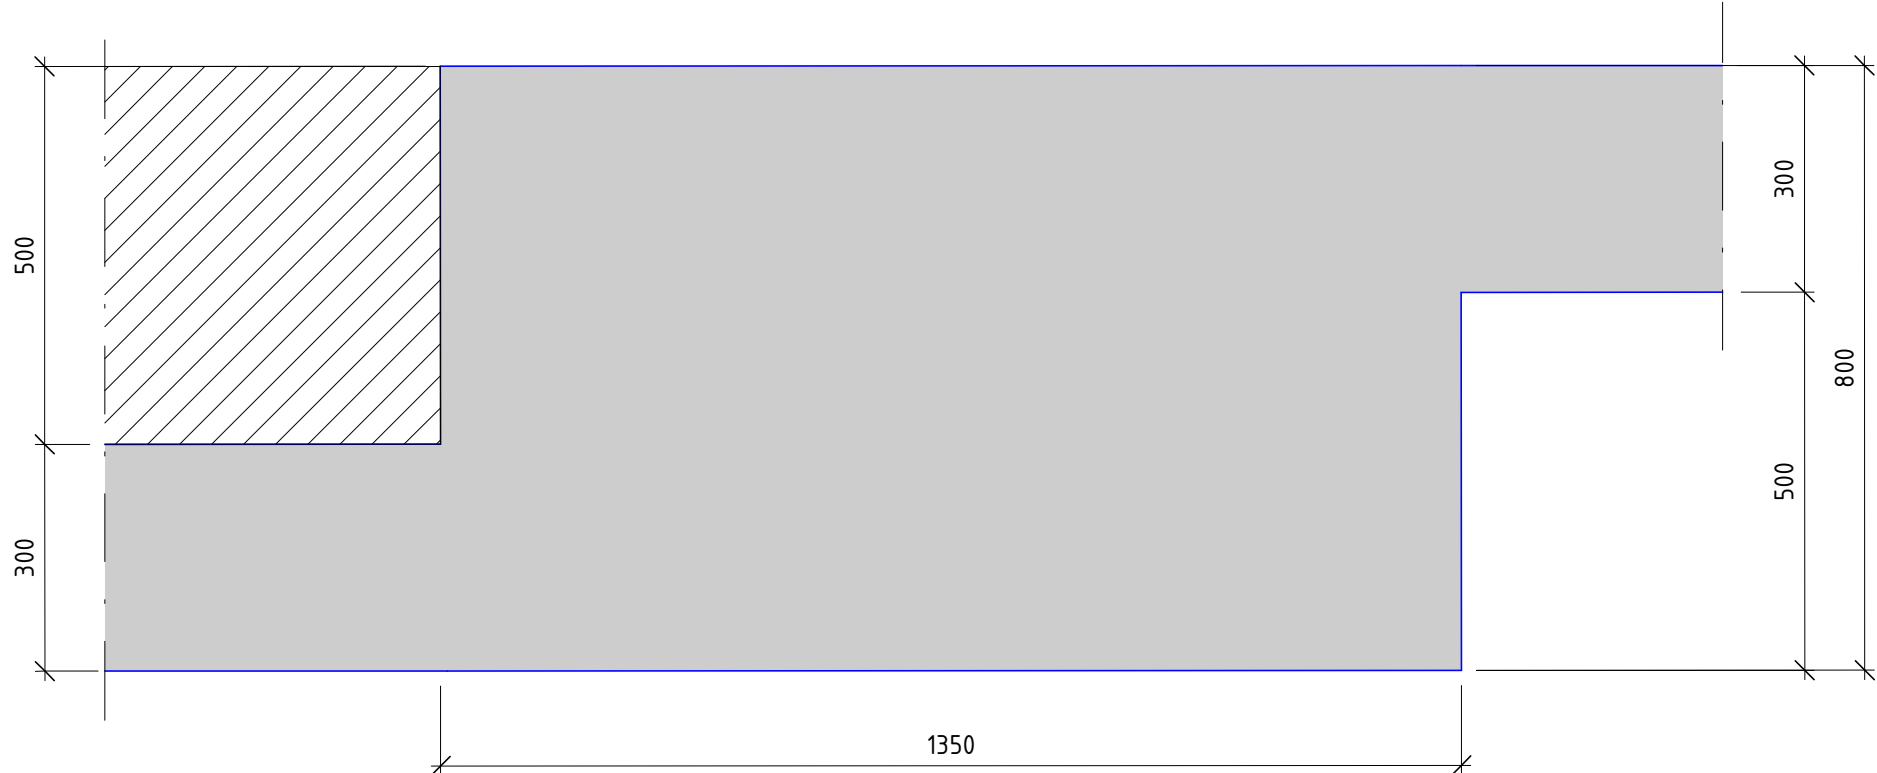


3
SKALA 1 : 10
HORIZONTALSNITT

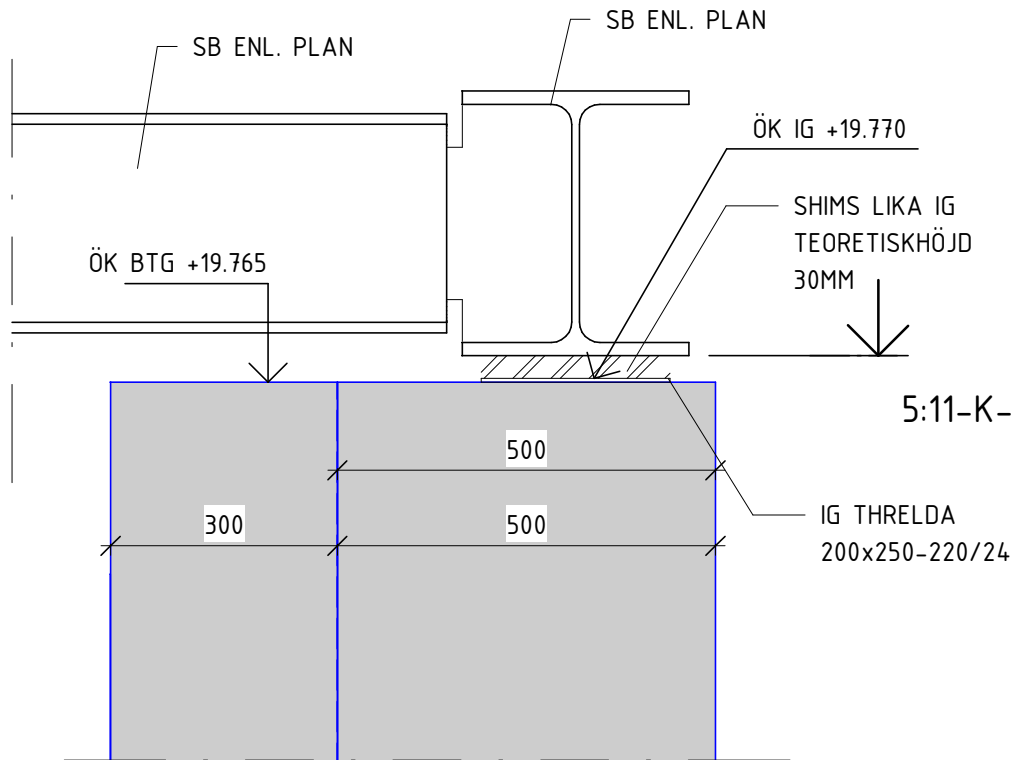


4
SKALA 1 : 10
SEKTION

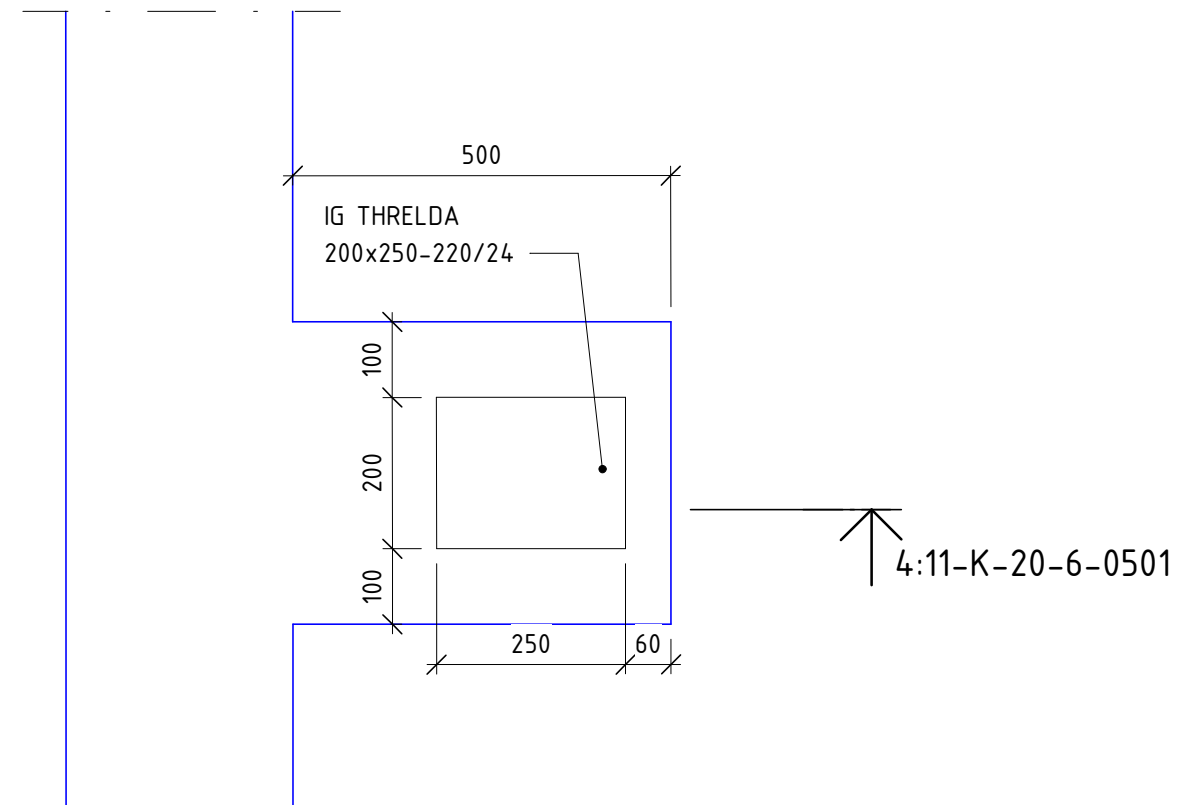


5
SKALA 1 : 10
HORIZONTALSNITT

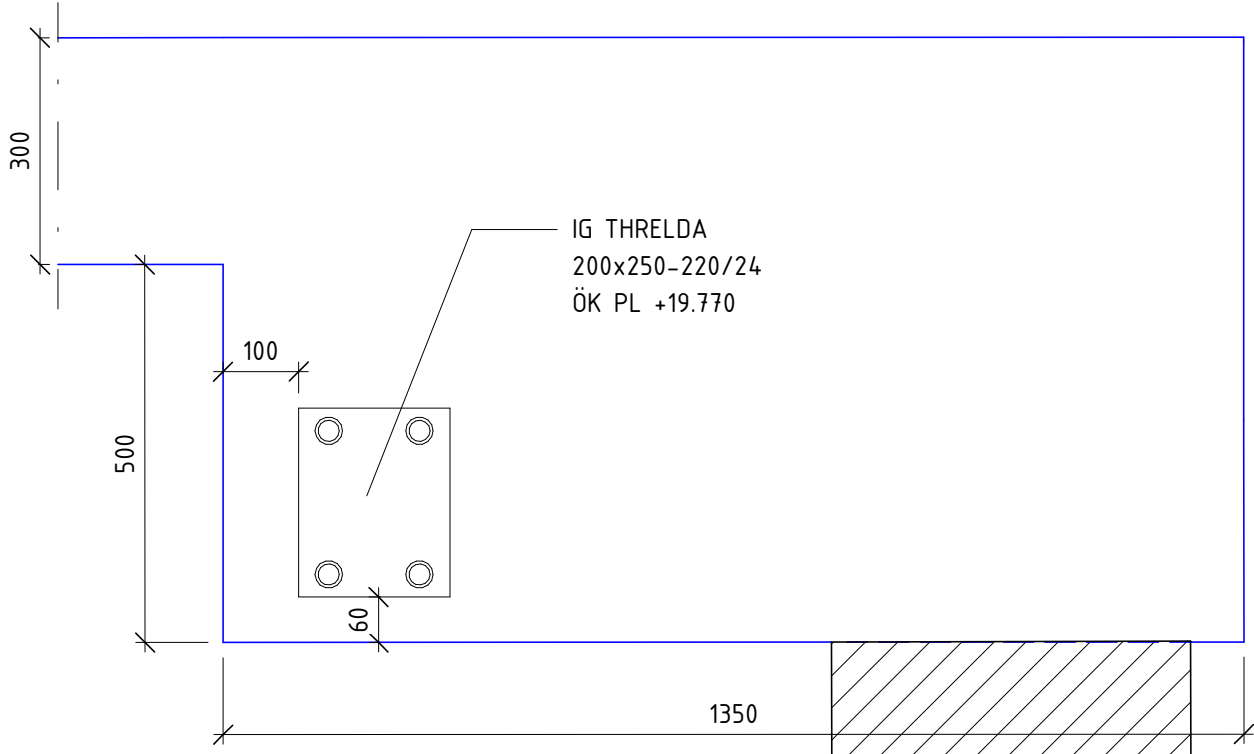

6
SKALA 1 : 10
HORIZONTALSNITT

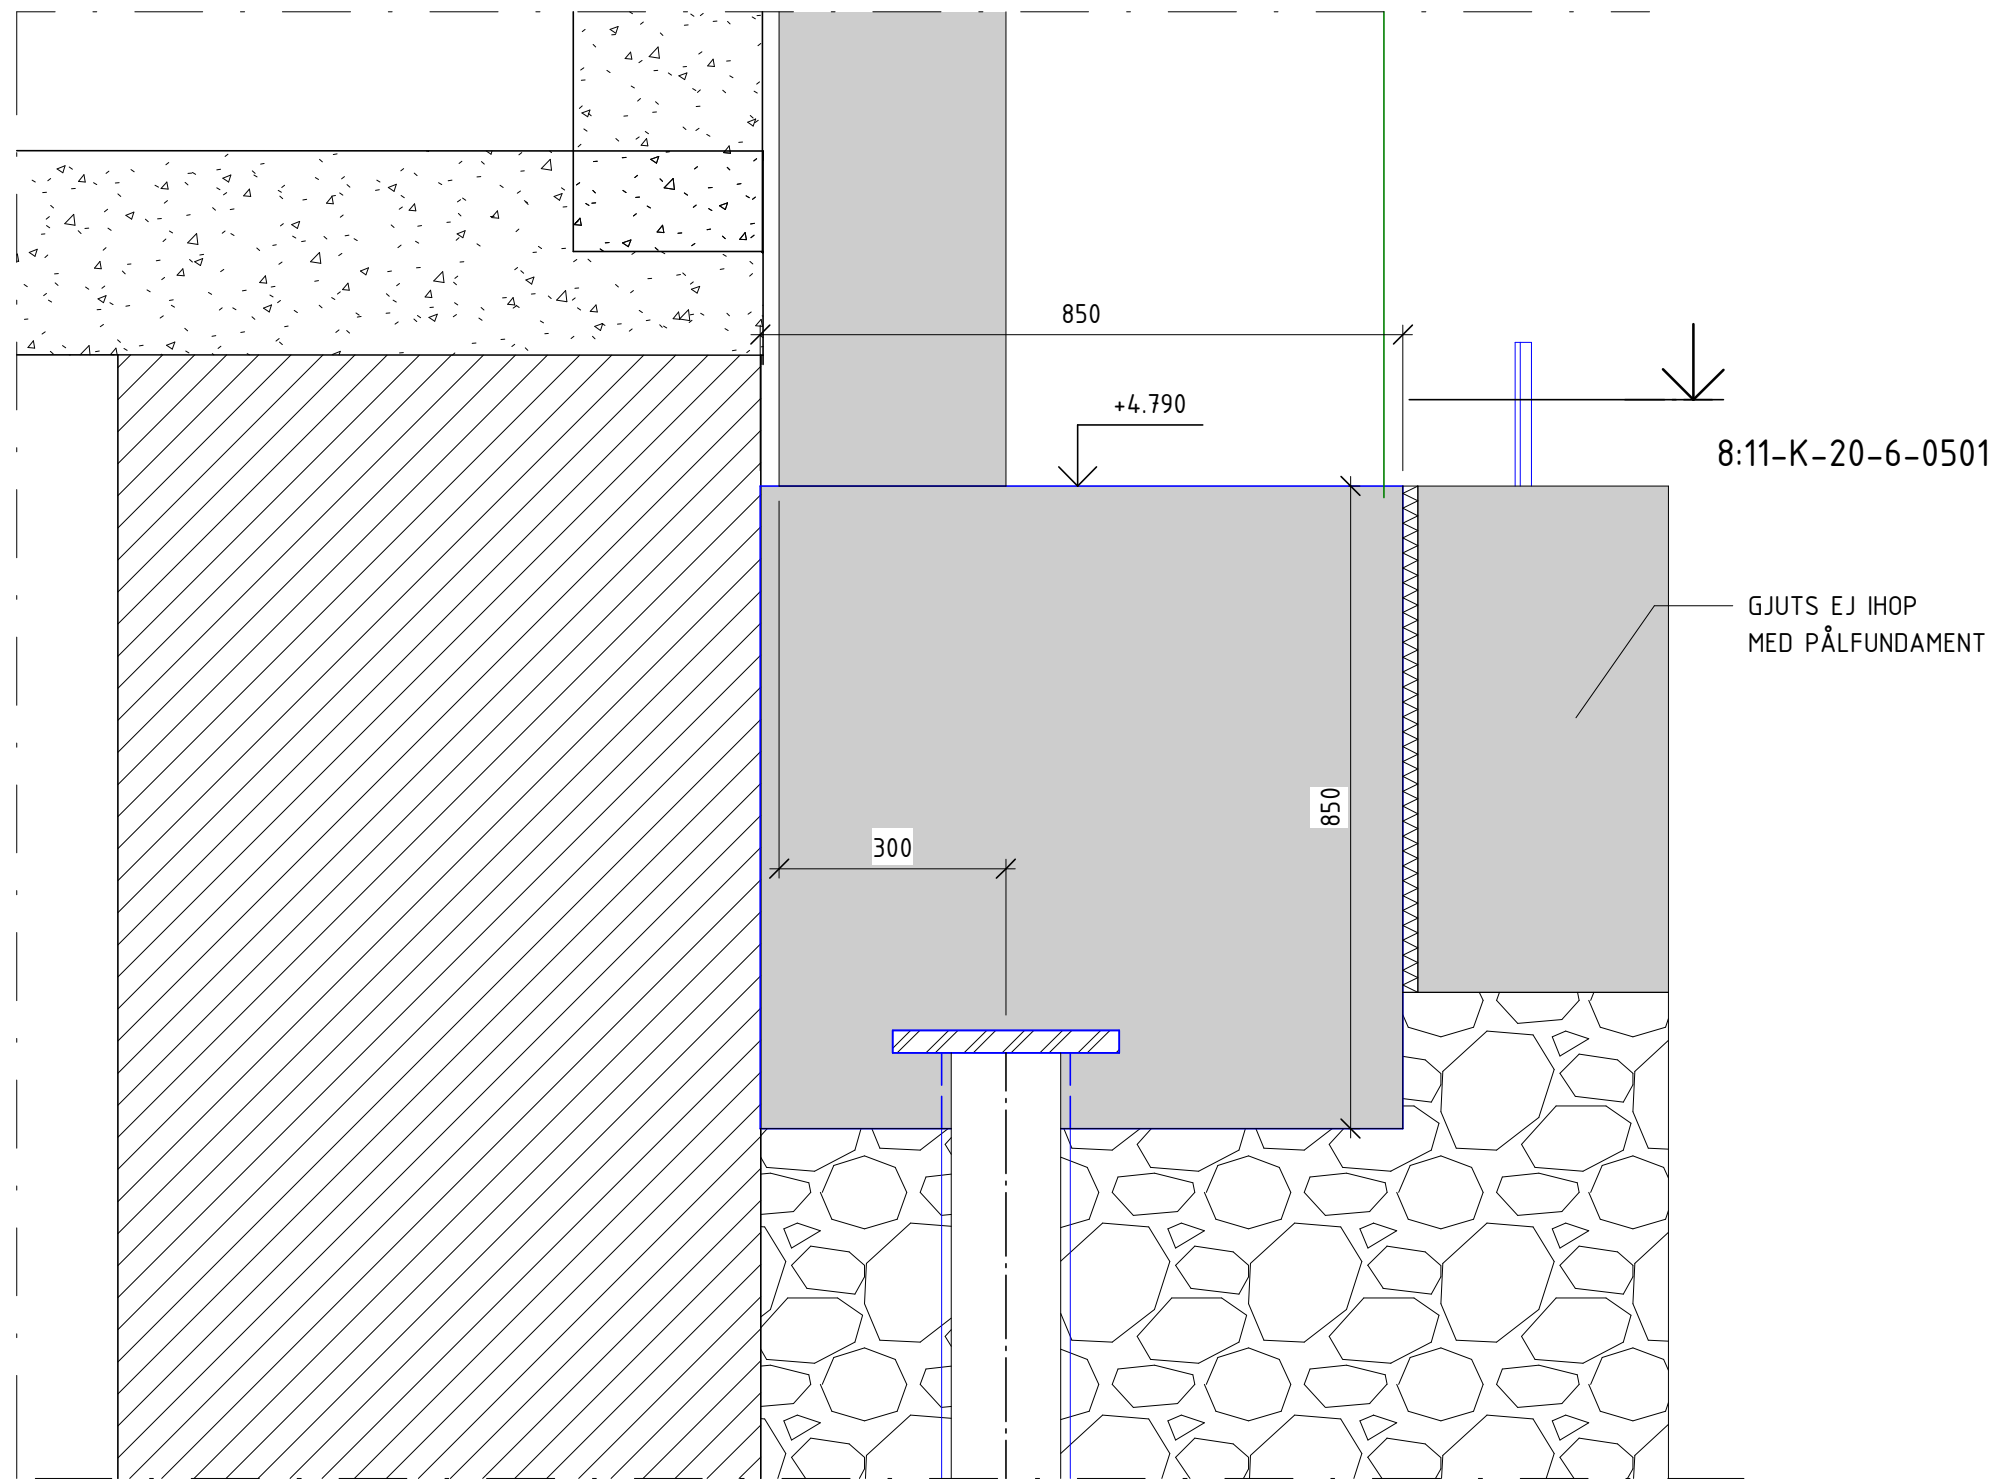

7
SKALA 1 : 10
SEKTION

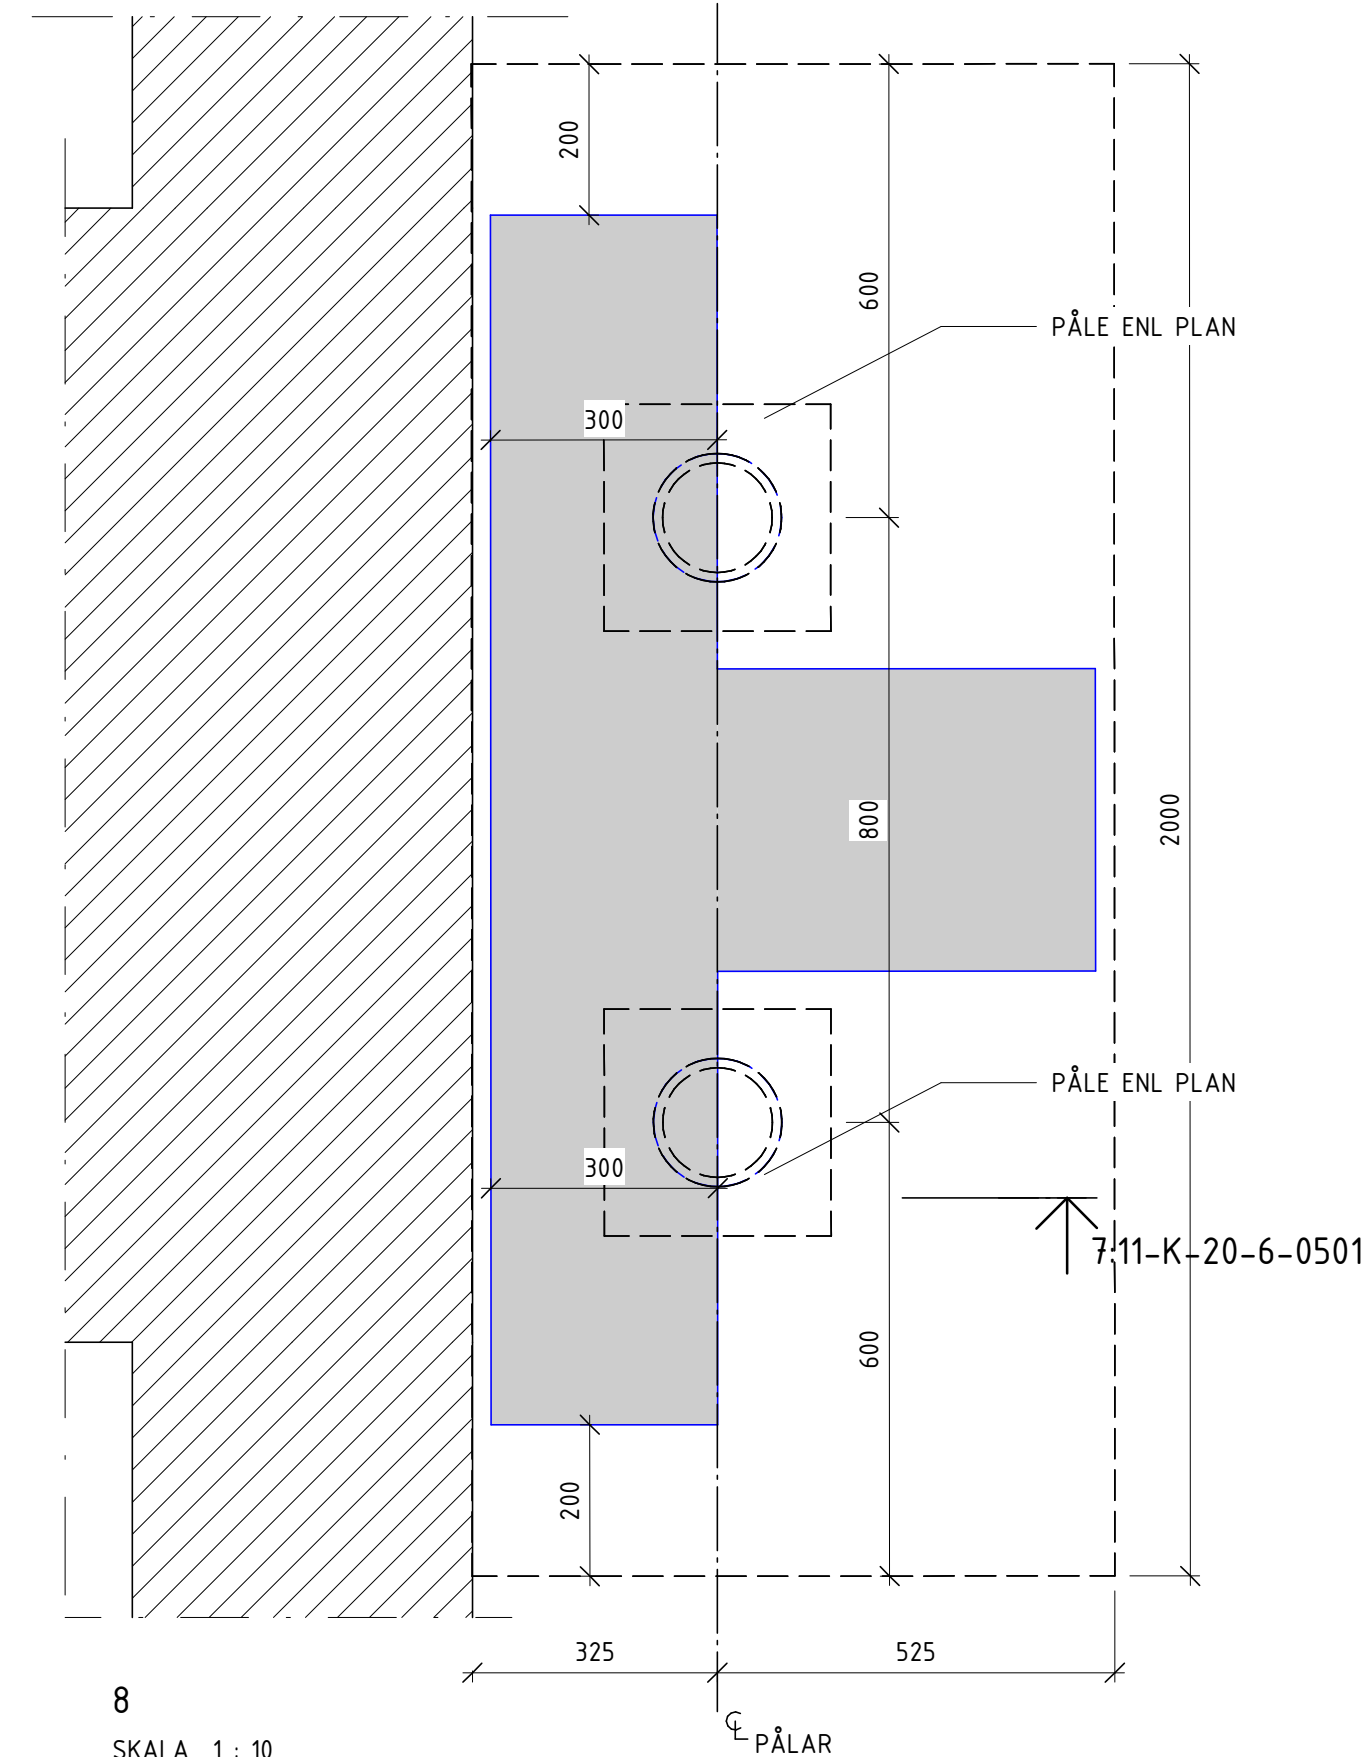

8
SKALA 1 : 10
HORIZONTALSNITT

