


2
SKALA 1 : 20
PUMPGROP 700x700x1000

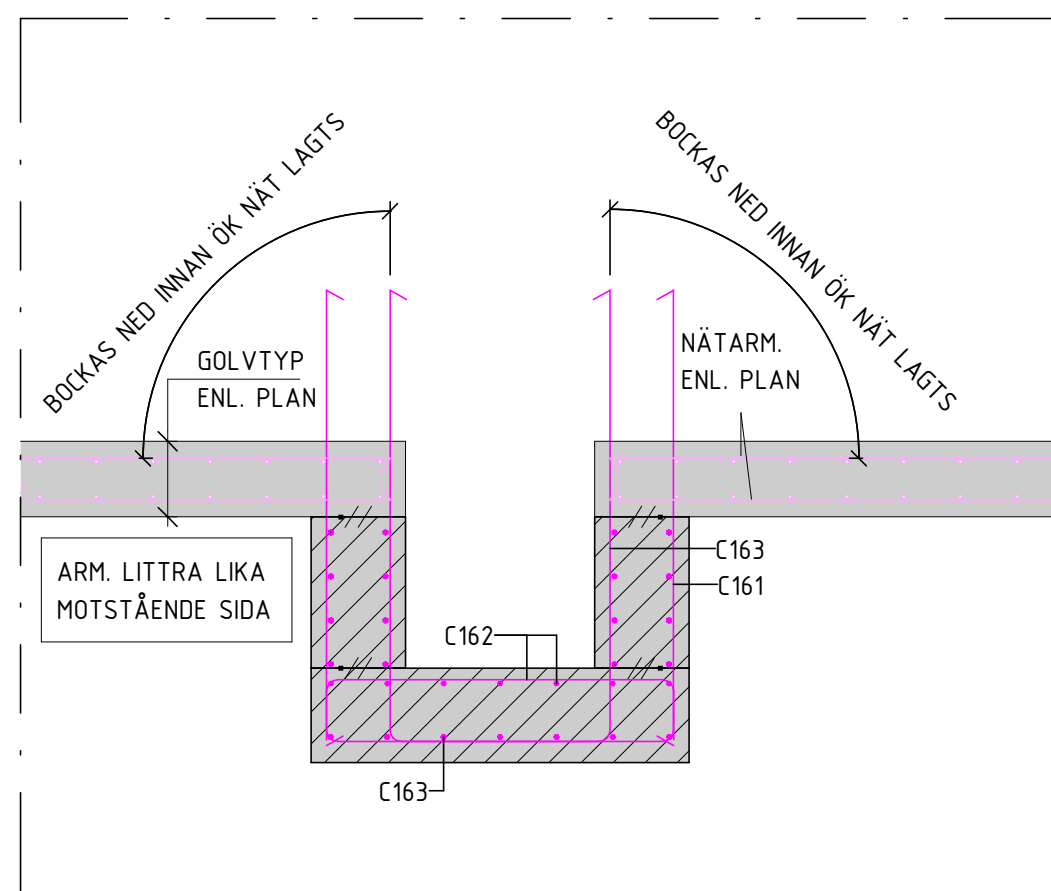


4
SKALA 1 : 20
PUMPGROP 500x500x600 & PUMPGROP 500x500x500



ÖVRIGA MÅTT SE	11-K-15-1-0900
RADONSPÄN SE	11-K-15-1-0800
ARMERINGSNÄT & ÖVRIGA ARM. SE	11-K-22-1-0900
ARM.SFÖRTECKNING SE K-AF-XXXX	11-K-22-1-0900

SAMTLIGA ARBETSMOMENT SKALL UTFÖRAS
ENLIGHET MED DEN ÖVERGRIPANDE
ARBETSORDNINGEN ANGIVEN
PÅ HANDLING: 11-K-20-0-0009


EJ BYGGHANDLING

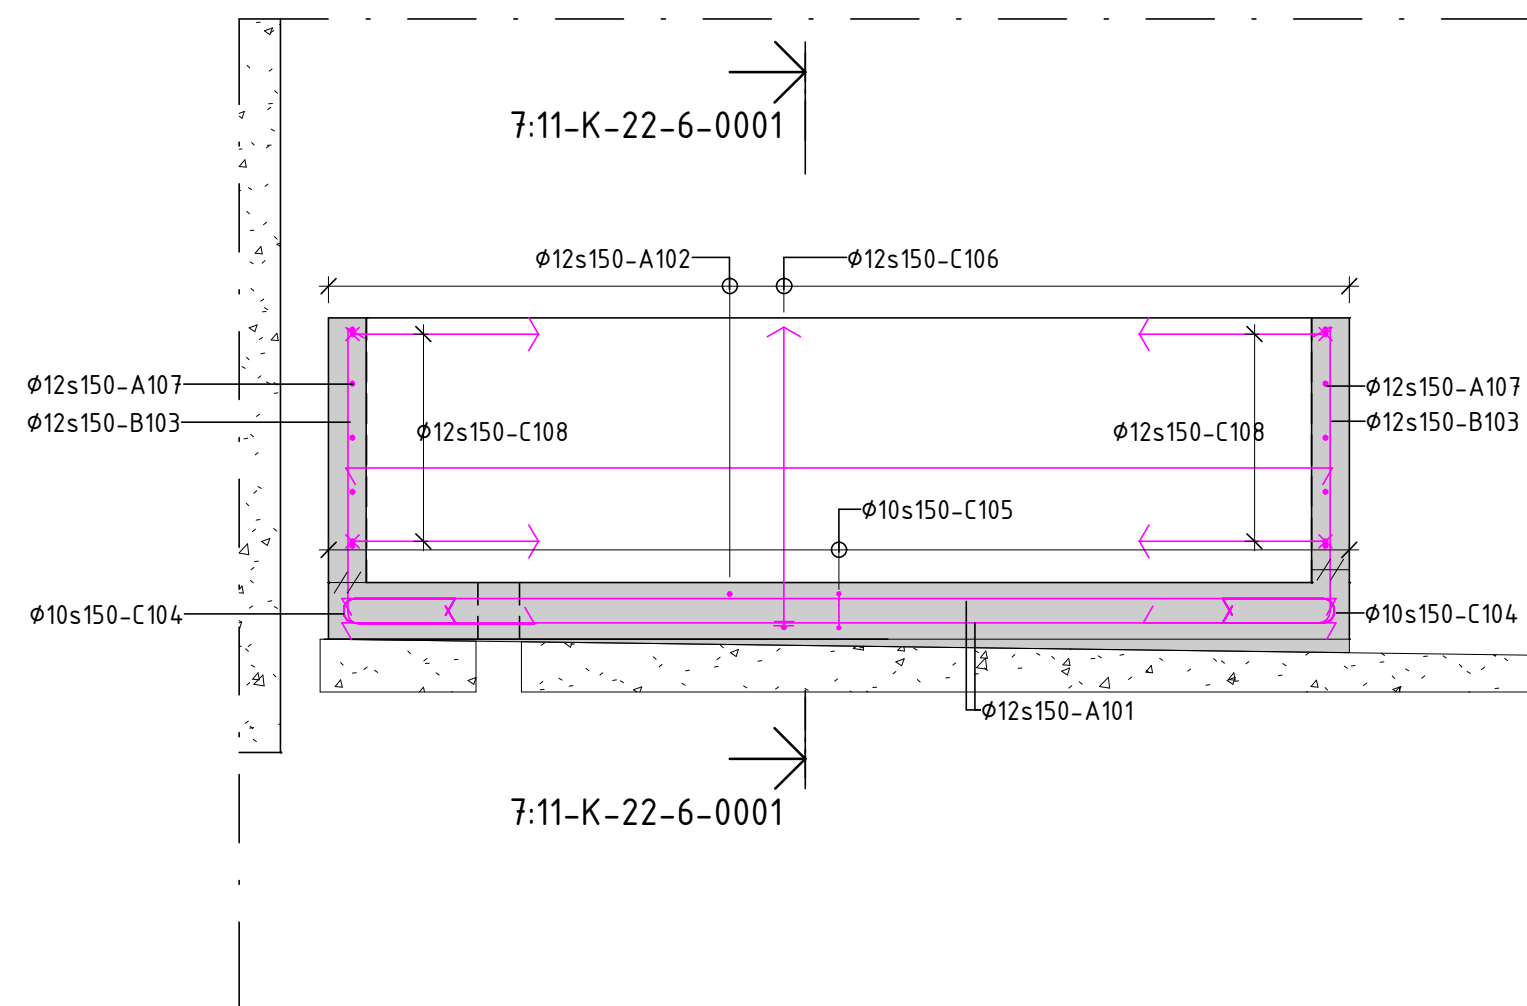


6
SKALA 1 : 20
SPRINKLER INVALLNING

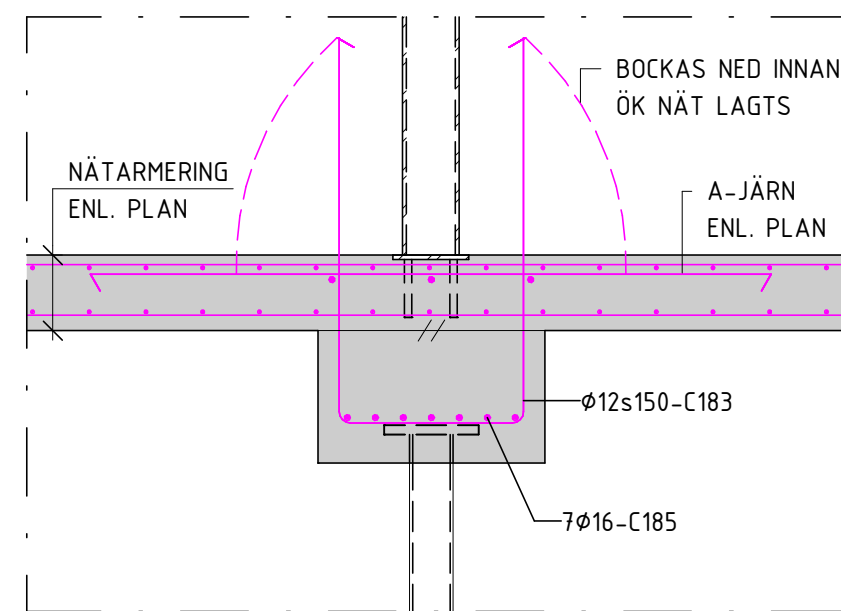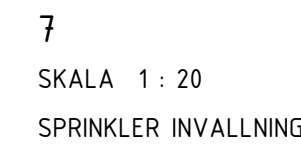

10
SKALA 1 : 20
FU01

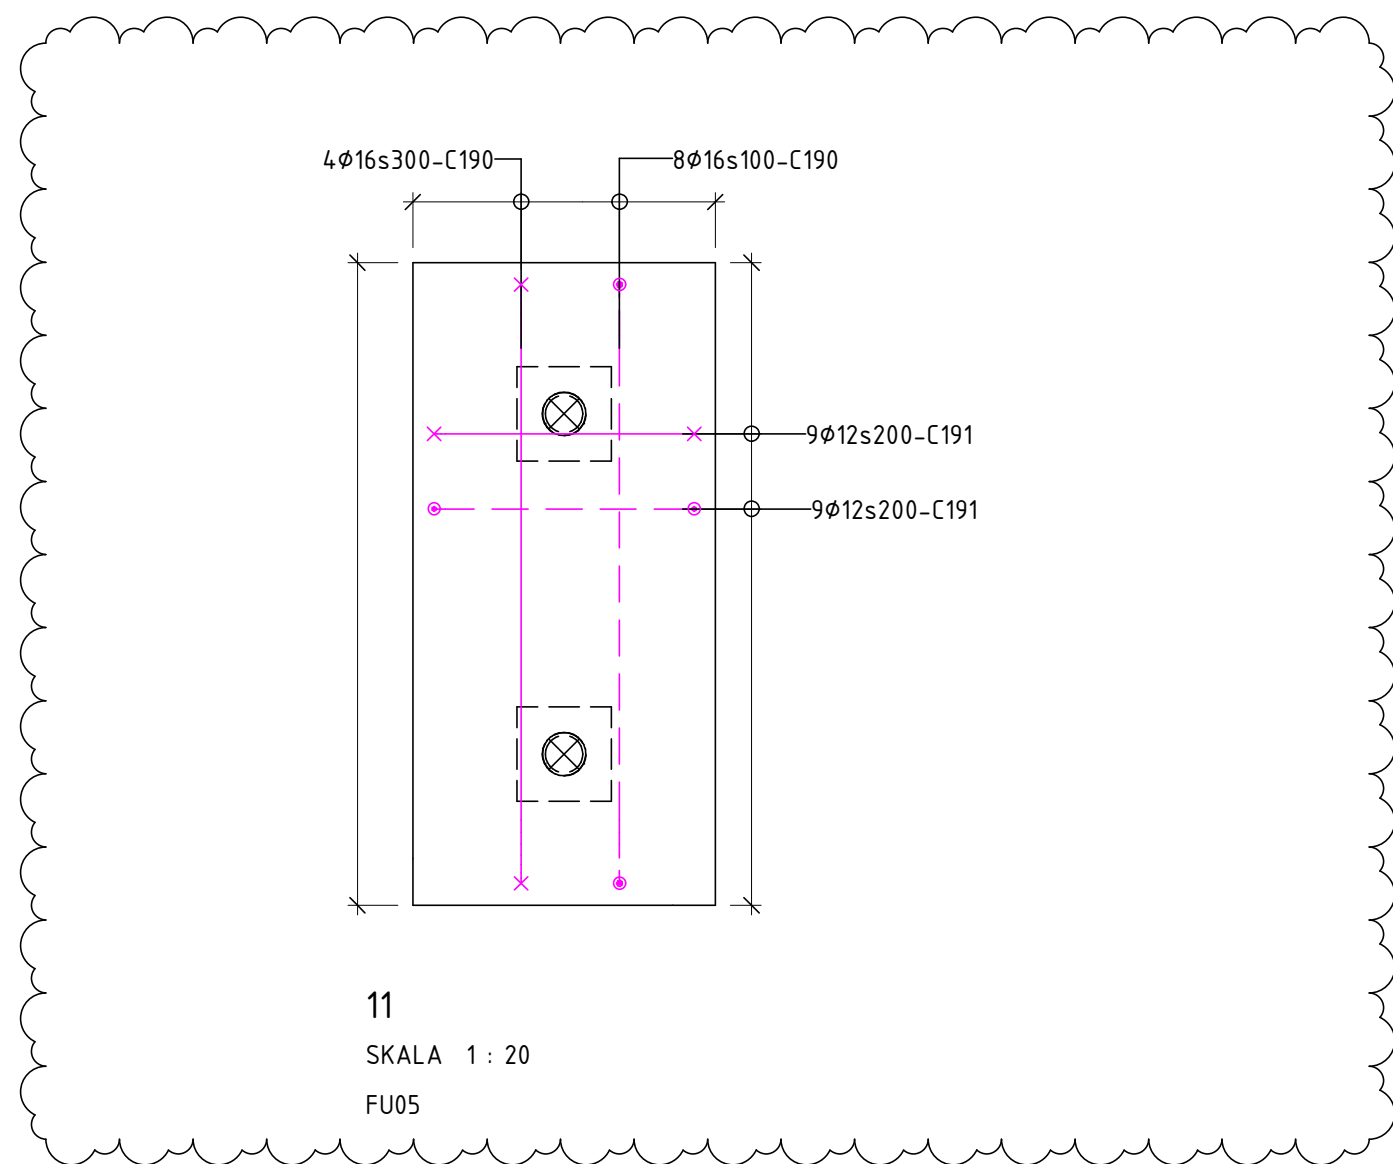

11
SKALA 1 : 20
FU05

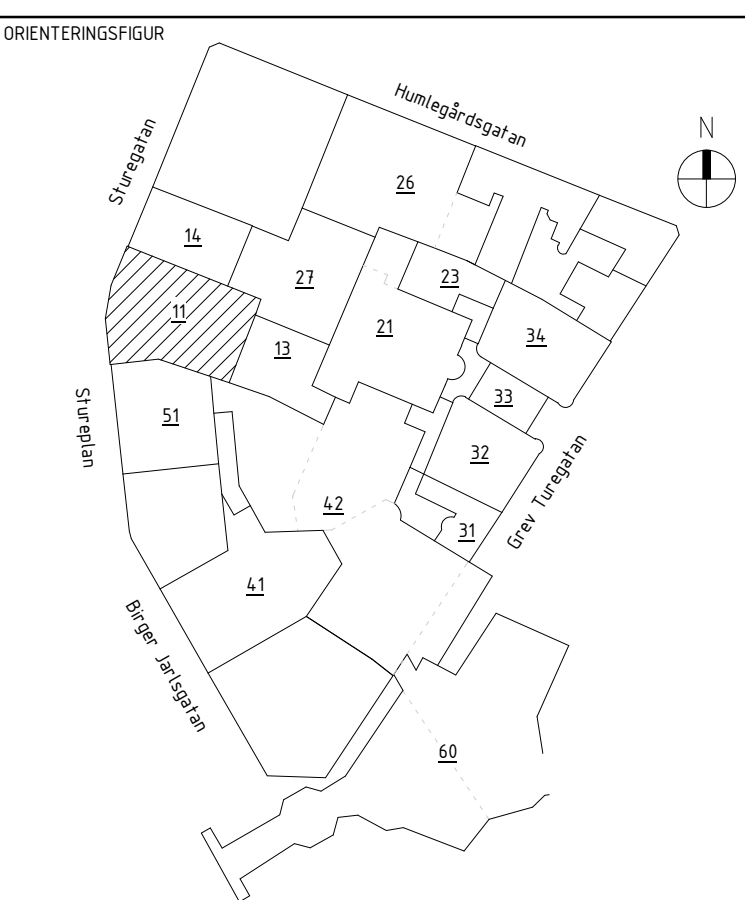

A	AIX Arkitekt AB	T: 08 690 29 00
B	Brandskyddslaget AB	T: 08 588 188 00
E	WSP Sverige AB	T: 010 722 50 00
K	PE Teknik & Arkitektur	T: 010 516 00 00
V	Bengt Dahlgren AB	T: 08 588 881 00
SP	Convise AB	T: 08 400 297 50
GEOMIND		T: 08 556 929 90
ACC		T: 08 556 183 70

UPPDRAK NR 11041349	RITAD/KONSTR AV L. TRAN	HANDLÄGGARE E.EHRENBERG
DATUM 2025-03-21	ANSVARIG J.KARLGREN	BYGGNAD 11

GROPAR & 2-PÅLSFUNDAMENT

SKALA A1 = 1:20	NUMMER 11-K-22-6-0001	BET A
--------------------	--------------------------	----------