




1
SKALA 1 : 20
BETONGRAMP

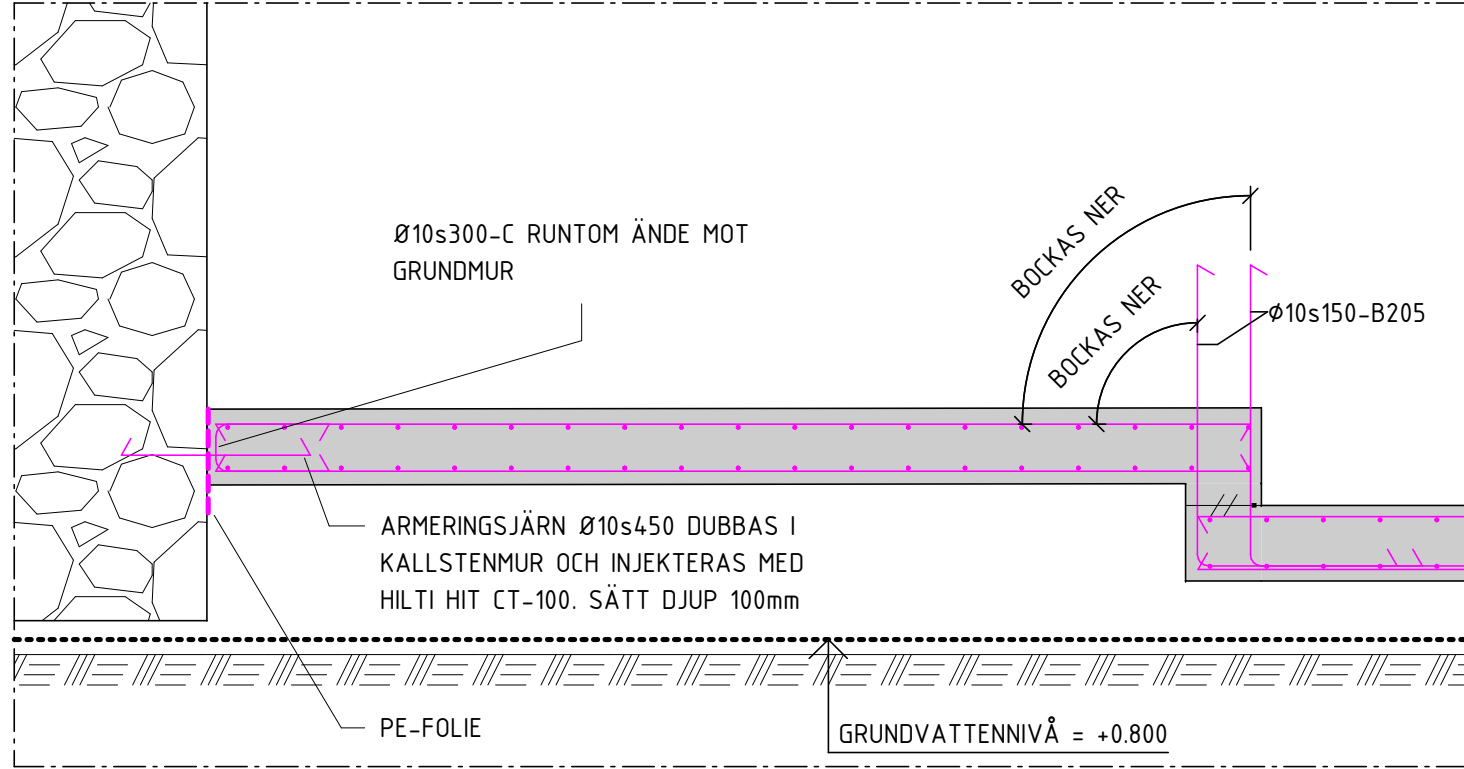


2
SKALA 1 : 20
BETONGRAMP

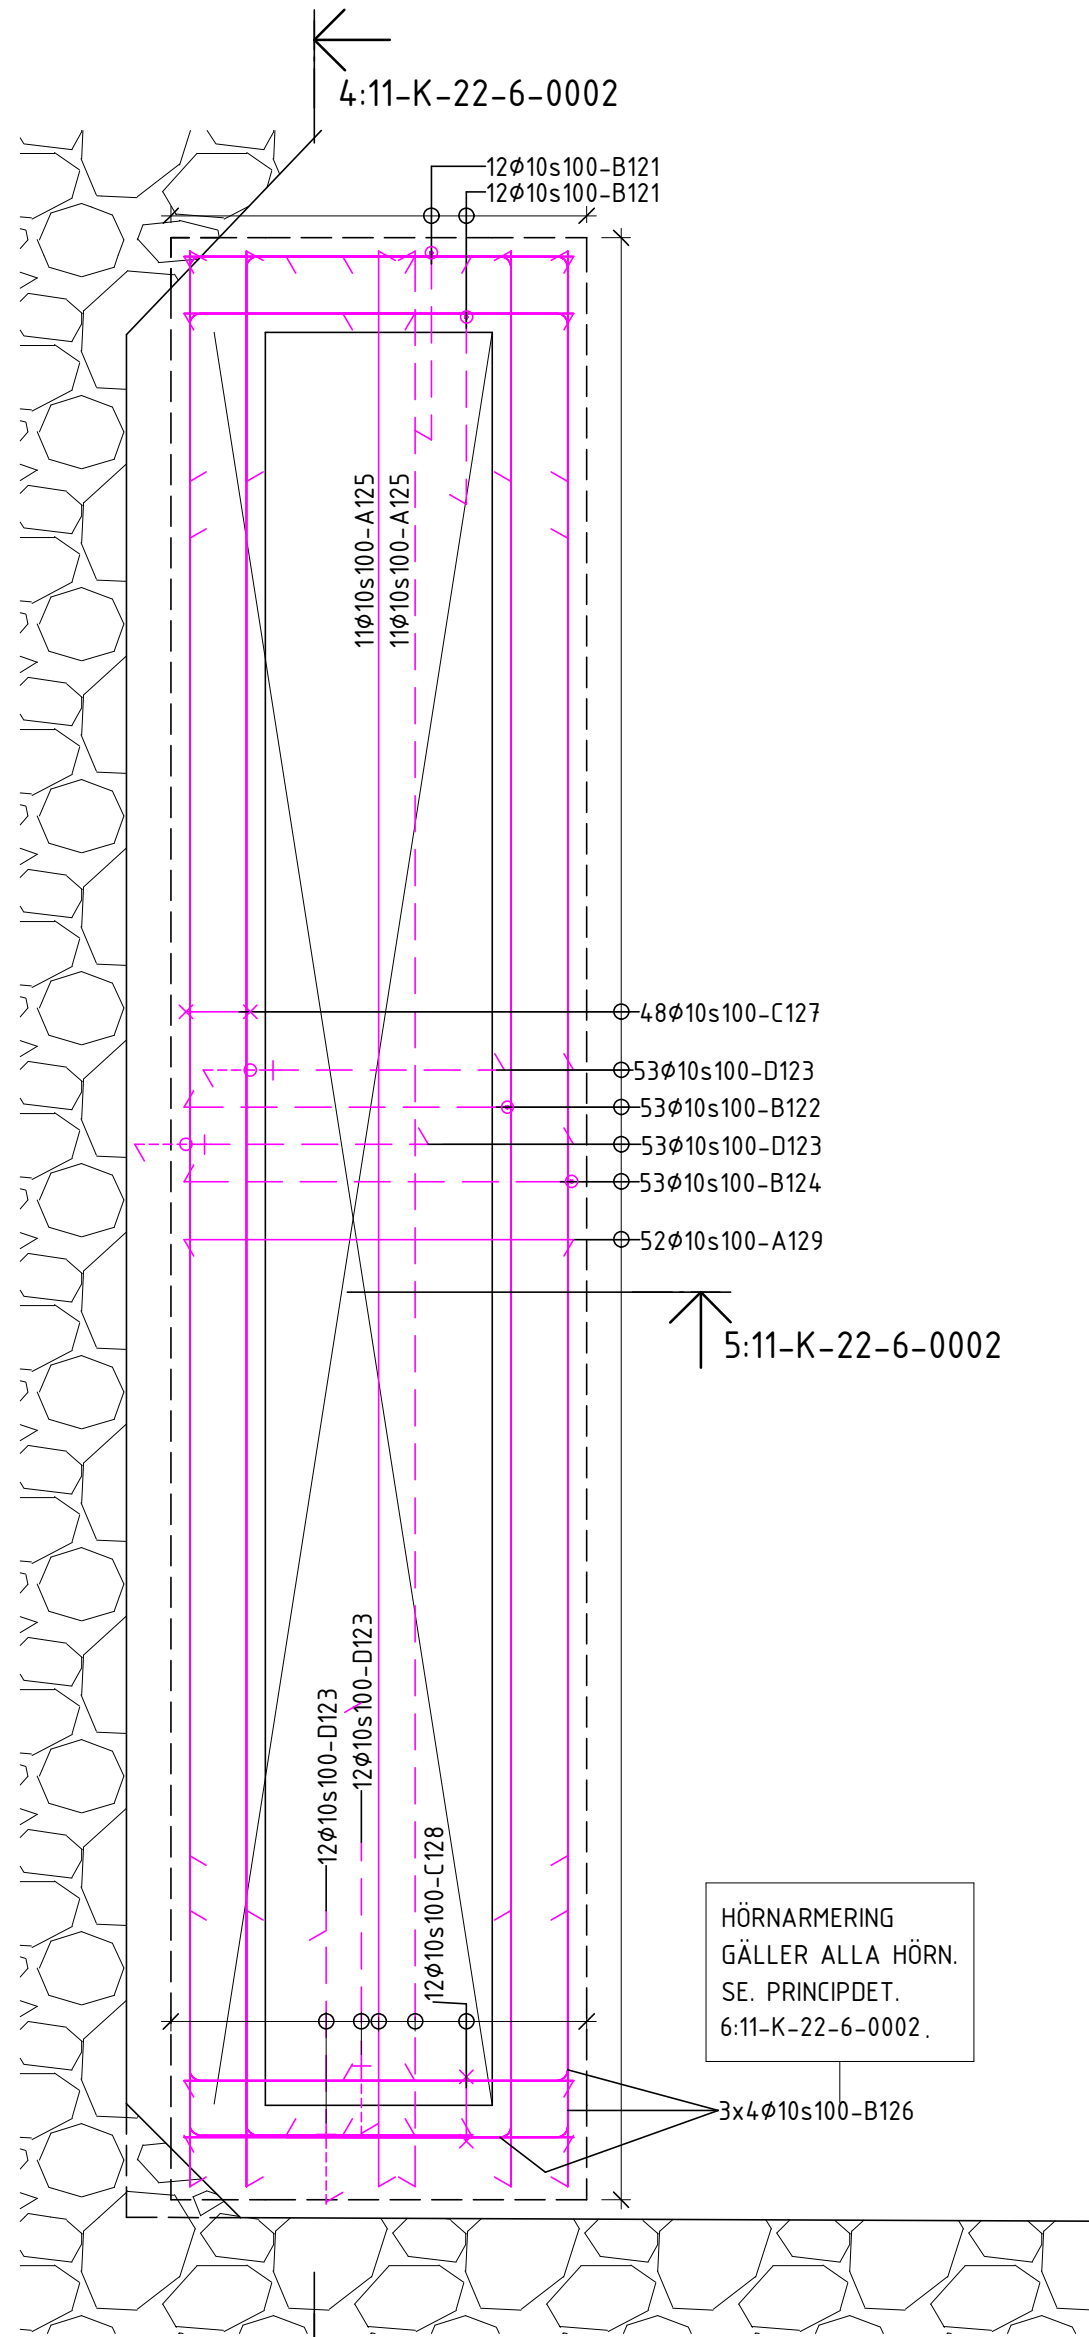

3
SKALA 1 : 20
ELGROP

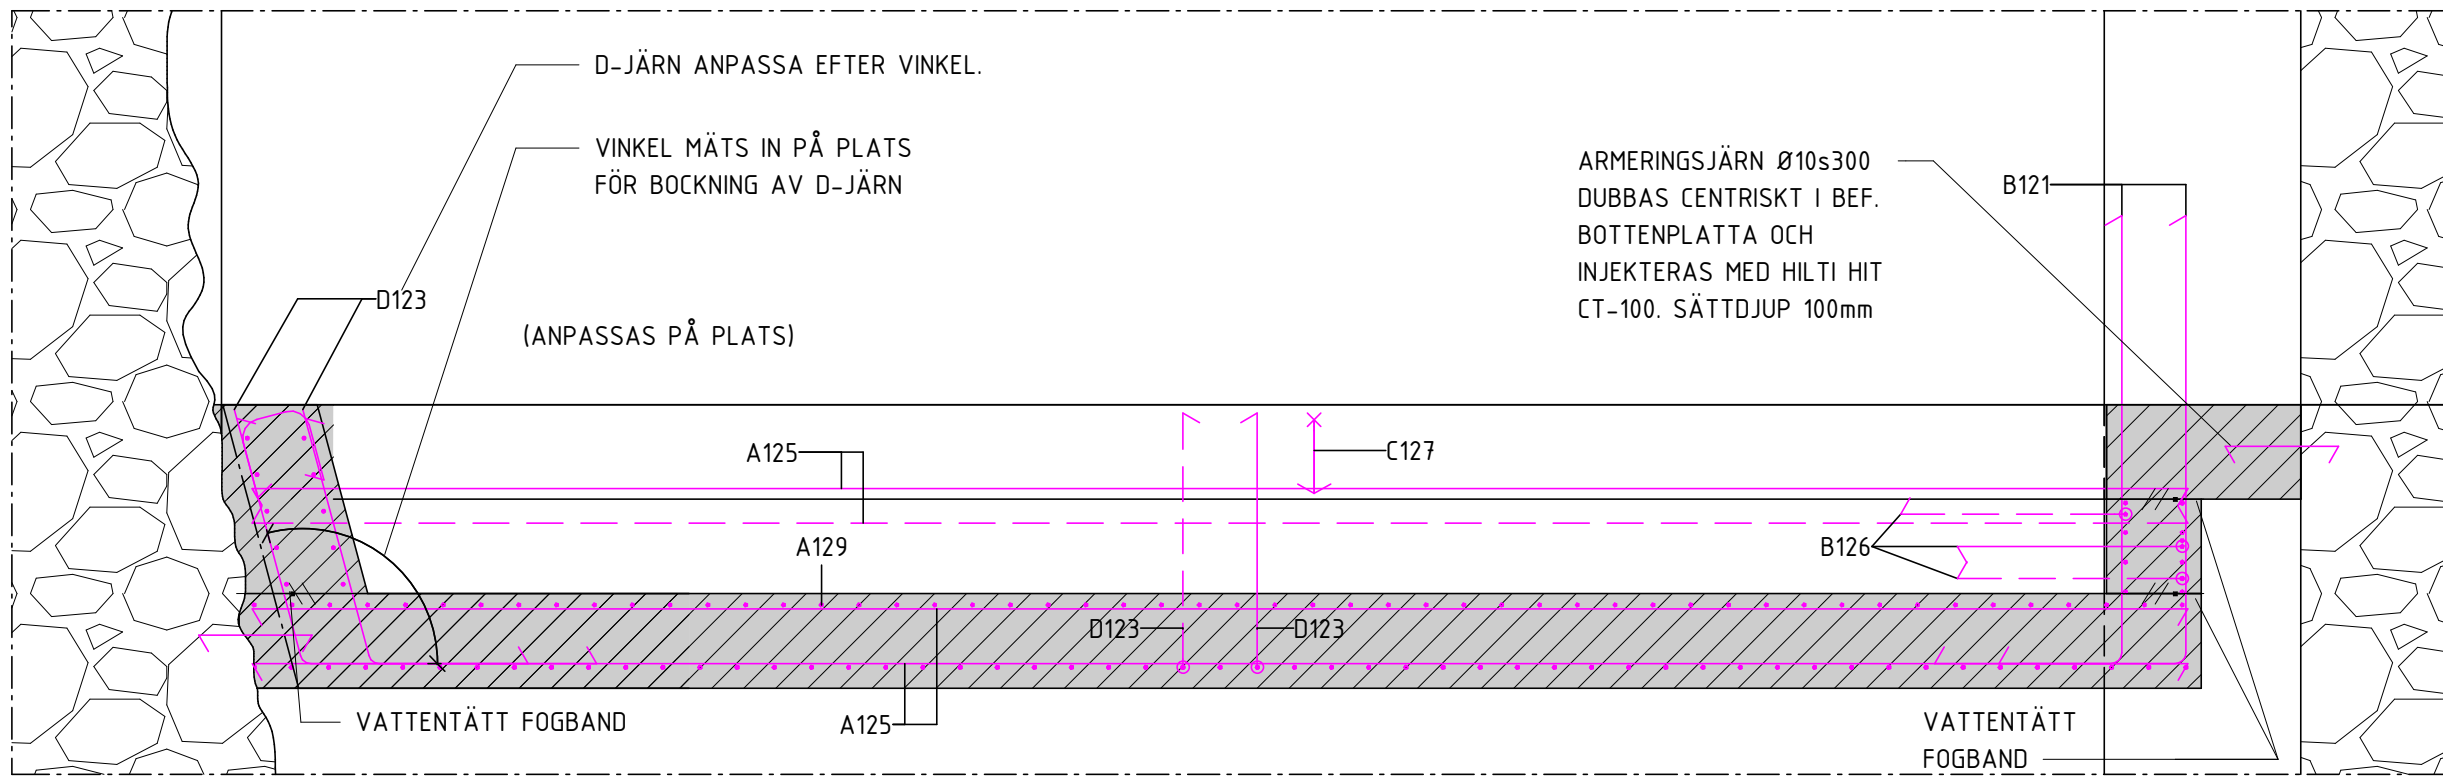


4
SKALA 1 : 20
ELGROP

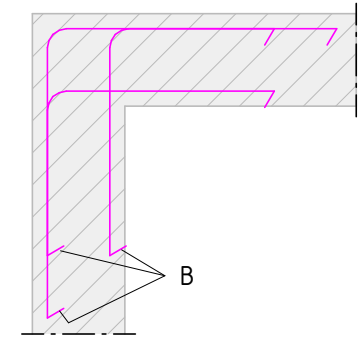

5
SKALA 1 : 20
ELGROP

6
SKALA 1 : 20
PRINCIPDETALJ - HÖRNARMERING

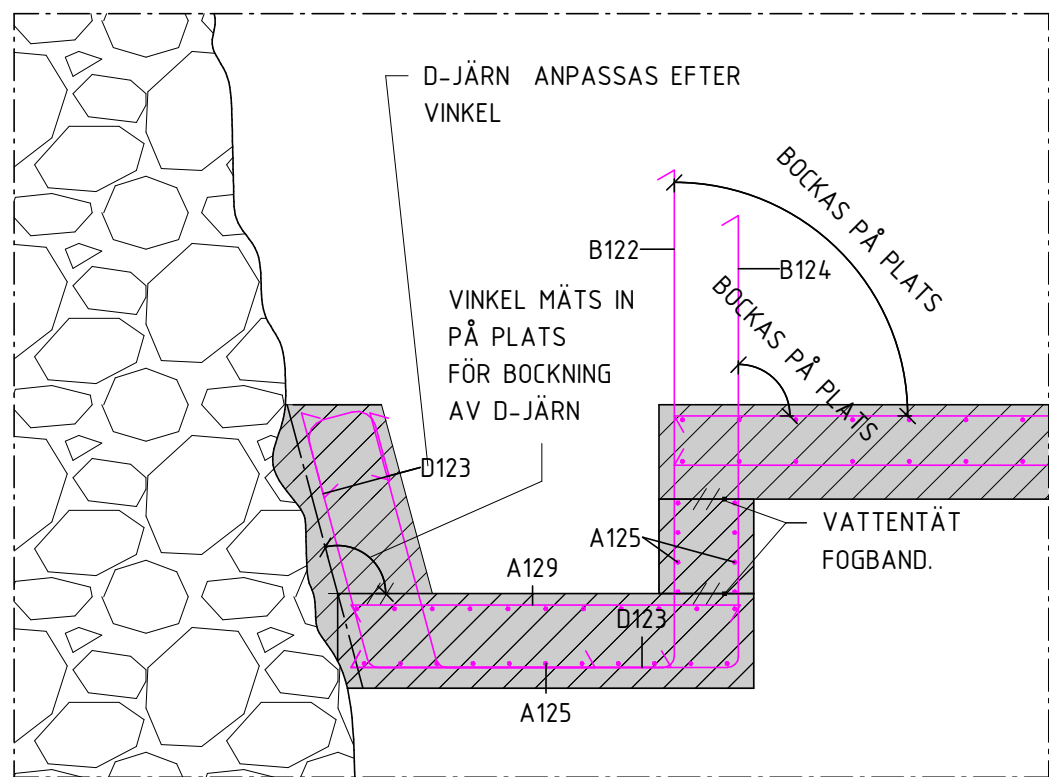

5
SKALA 1 : 20
ELGROP

FÖRESKRIFTER

SE FÖRESKRIFTER,

11-K-00-0-001
11-K-00-0-002

HÄNVISNINGAR

ÖVRIGA MÅTT SE 11-K-15-1-0900
RADONSPÄNNING SE 11-K-15-1-0800
ARMERINGSNÄT & ÖVRIGA ARM. SE 11-K-22-1-0900
ARM.SFÖRTECKNING SE K-AF-XXXX 11-K-22-1-0900

FÖRKLARINGAR

EJ BYGGHANDLING

| BET | ÄNDRINGEN AVSER | DATUM | SIGN | | | | | | | | | | | | | | | | | | | | | | | | | | | |
|--|--|----------------------------|------|---|-------------------|-----------------|---|---------------------|------------------|---|----------------|------------------|---|------------------------|------------------|---|-------------------|------------------|----|-------------|------------------|-----|---------|------------------|------|-----|------------------|---|---|------|
| BYGGHANDLING | | | | | | | | | | | | | | | | | | | | | | | | | | | | | | |
| STUREGALLERIAN AB PROJEKTNUMMER FASTB30001 | KV SPERLINGENSBÄCKE STUREGALLERIAN AB | | | | | | | | | | | | | | | | | | | | | | | | | | | | | |
| KUND | | | | | | | | | | | | | | | | | | | | | | | | | | | | | | |
| STURE GALLERIAN | | | | | | | | | | | | | | | | | | | | | | | | | | | | | | |
| ORIENTERINGSSKISS | | | | | | | | | | | | | | | | | | | | | | | | | | | | | | |
| | | | | | | | | | | | | | | | | | | | | | | | | | | | | | | |
| <table><tr><td>A</td><td>AIX Arkitekter AB</td><td>T: 08 690 29 00</td></tr><tr><td>B</td><td>Brandskyddslaget AB</td><td>T: 08 588 188 00</td></tr><tr><td>E</td><td>WSP Sverige AB</td><td>T: 010 722 50 00</td></tr><tr><td>K</td><td>PE Teknik & Arkitektur</td><td>T: 010 516 00 00</td></tr><tr><td>V</td><td>Bengt Dahlgren AB</td><td>T: 08 588 881 00</td></tr><tr><td>SP</td><td>Convisse AB</td><td>T: 08 400 297 50</td></tr><tr><td>GED</td><td>GEOMIND</td><td>T: 08 556 929 90</td></tr><tr><td>GLAS</td><td>ACC</td><td>T: 08 556 183 70</td></tr><tr><td>-</td><td>-</td><td>T: -</td></tr></table> | | | | A | AIX Arkitekter AB | T: 08 690 29 00 | B | Brandskyddslaget AB | T: 08 588 188 00 | E | WSP Sverige AB | T: 010 722 50 00 | K | PE Teknik & Arkitektur | T: 010 516 00 00 | V | Bengt Dahlgren AB | T: 08 588 881 00 | SP | Convisse AB | T: 08 400 297 50 | GED | GEOMIND | T: 08 556 929 90 | GLAS | ACC | T: 08 556 183 70 | - | - | T: - |
| A | AIX Arkitekter AB | T: 08 690 29 00 | | | | | | | | | | | | | | | | | | | | | | | | | | | | |
| B | Brandskyddslaget AB | T: 08 588 188 00 | | | | | | | | | | | | | | | | | | | | | | | | | | | | |
| E | WSP Sverige AB | T: 010 722 50 00 | | | | | | | | | | | | | | | | | | | | | | | | | | | | |
| K | PE Teknik & Arkitektur | T: 010 516 00 00 | | | | | | | | | | | | | | | | | | | | | | | | | | | | |
| V | Bengt Dahlgren AB | T: 08 588 881 00 | | | | | | | | | | | | | | | | | | | | | | | | | | | | |
| SP | Convisse AB | T: 08 400 297 50 | | | | | | | | | | | | | | | | | | | | | | | | | | | | |
| GED | GEOMIND | T: 08 556 929 90 | | | | | | | | | | | | | | | | | | | | | | | | | | | | |
| GLAS | ACC | T: 08 556 183 70 | | | | | | | | | | | | | | | | | | | | | | | | | | | | |
| - | - | T: - | | | | | | | | | | | | | | | | | | | | | | | | | | | | |
| UPPDRAG NR 11037430 | RITAD/KONSTR AV L. TRAN | HANDLAGGARE E.EHRENBURG | | | | | | | | | | | | | | | | | | | | | | | | | | | | |
| DATUM 2024-10-07 | ANSVARIG J.KARLGREN | BYGGNAD 11 | | | | | | | | | | | | | | | | | | | | | | | | | | | | |
| ELGROP & BETONGRAMP | | | | | | | | | | | | | | | | | | | | | | | | | | | | | | |
| SKALA A1 = 1:40, 1:20 | NUMMER 11-K-22-6-0002 | | BET | | | | | | | | | | | | | | | | | | | | | | | | | | | |

