




1
SKALA 1 : 10
TYPDETALJ SARG ARMERING

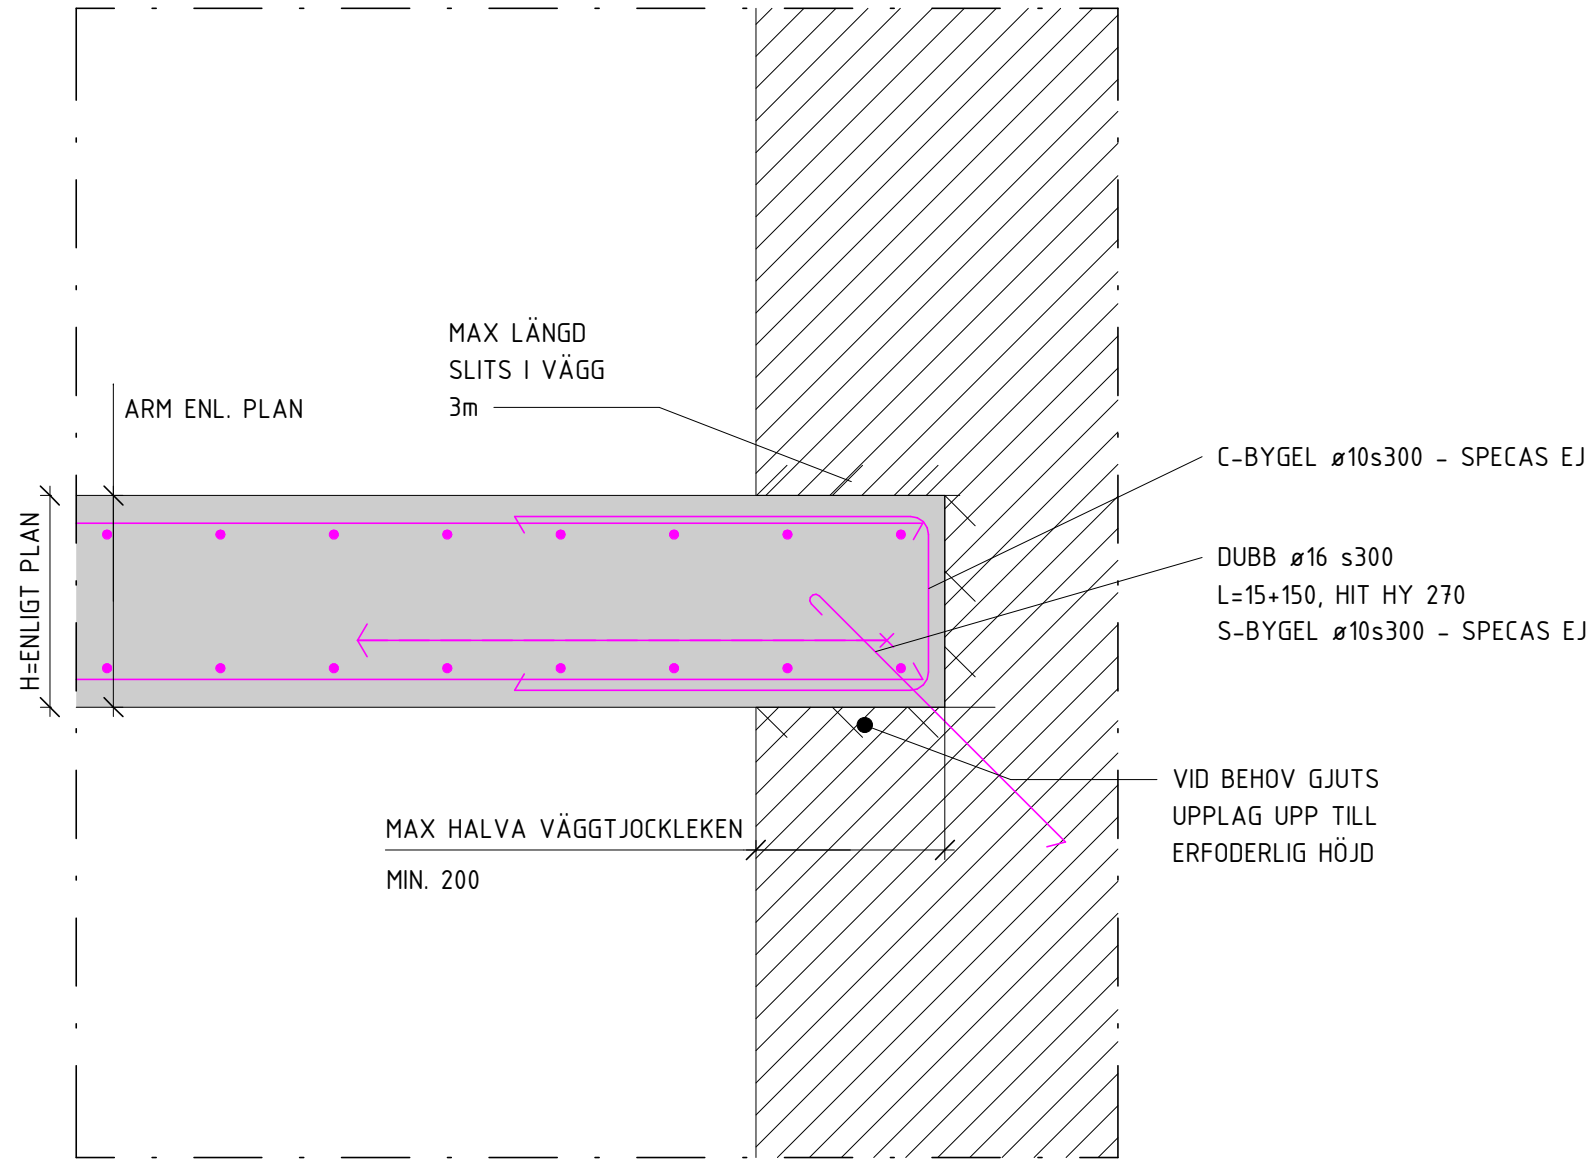


2
SKALA 1 : 10
INFÄSTNING BETONGBJÄLKLAG

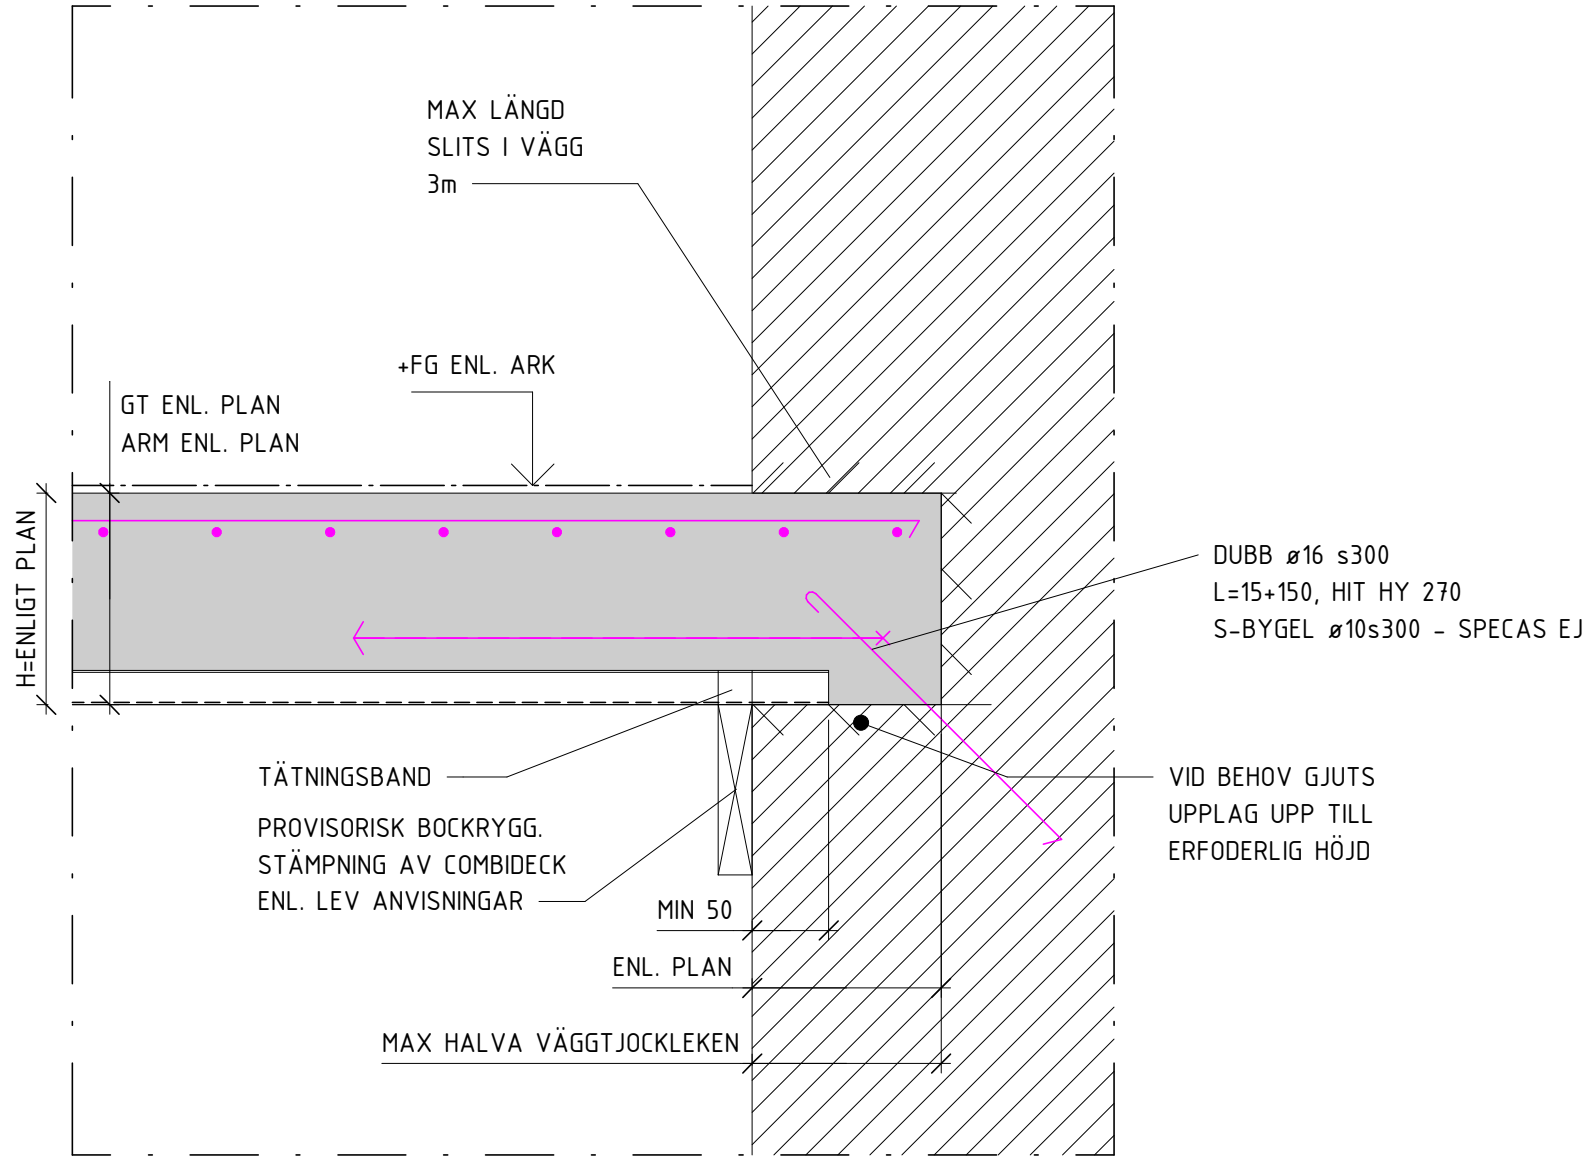


3
SKALA 1 : 10
INFÄSTNING COMBIDECK

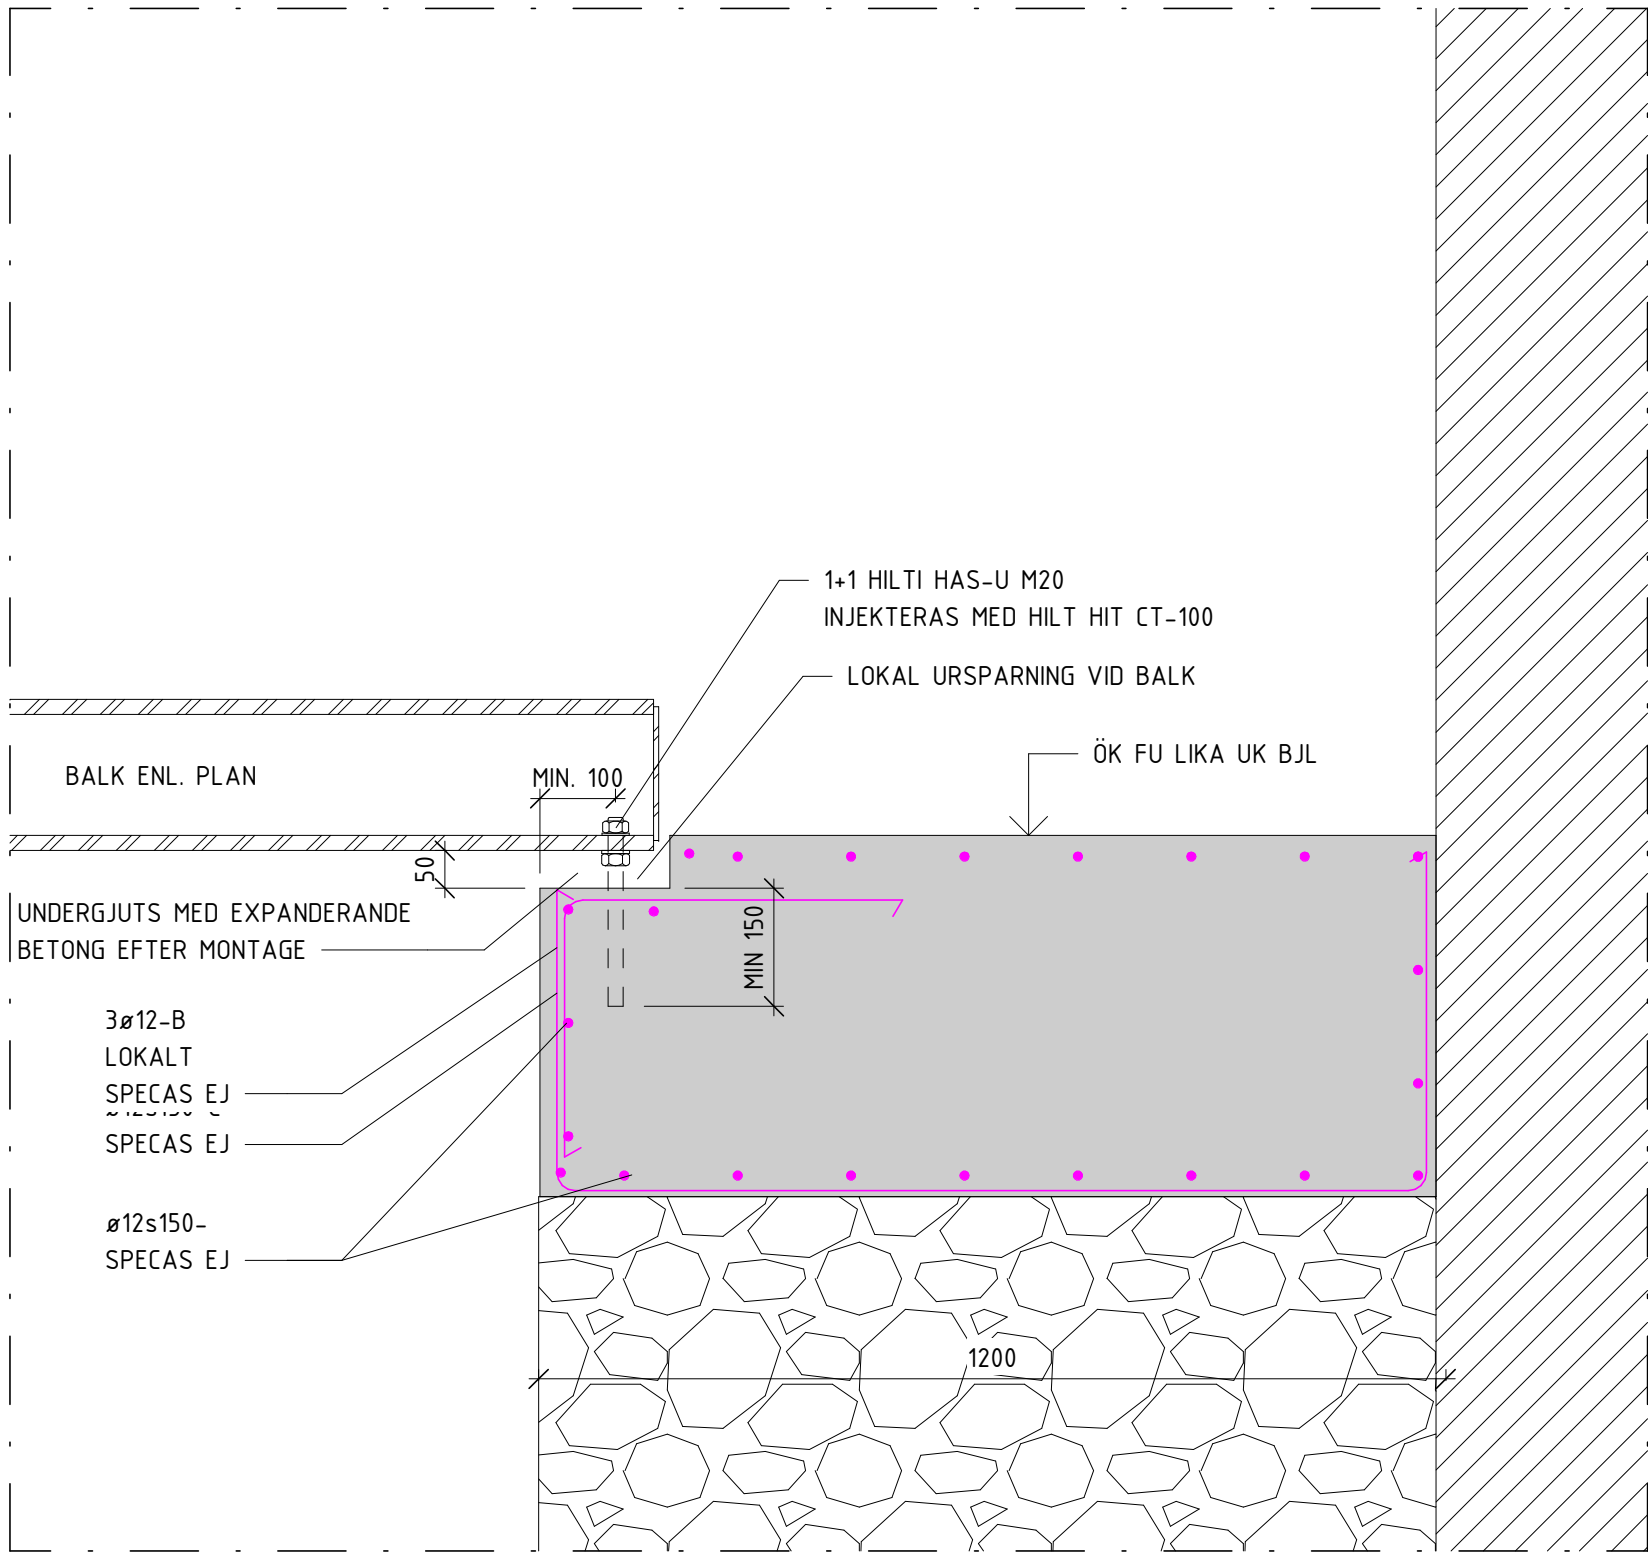


4
SKALA 1 : 10
TYPDETALJ SARG UPPLAG HSQ

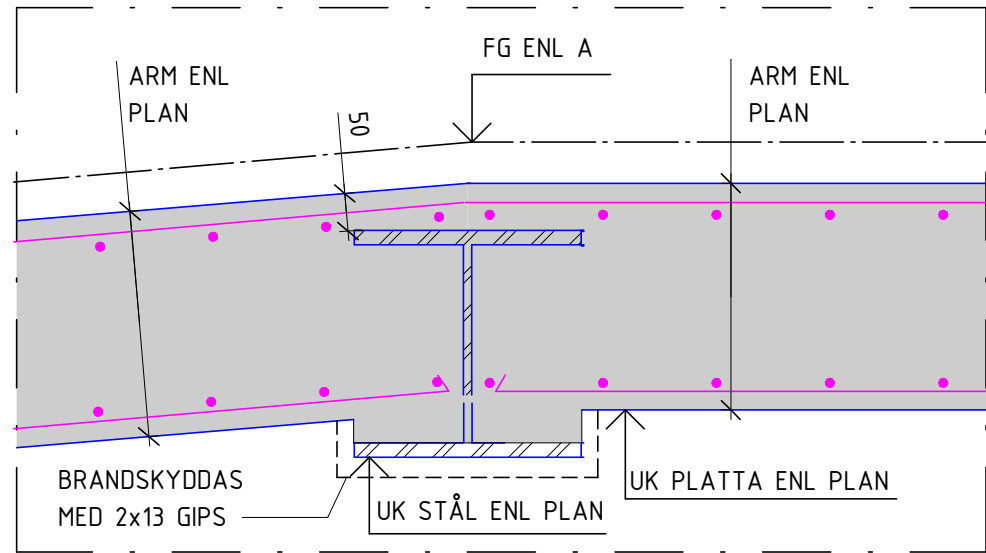


5
SKALA 1 : 10
SEKTION-UPPLAG PLATTA

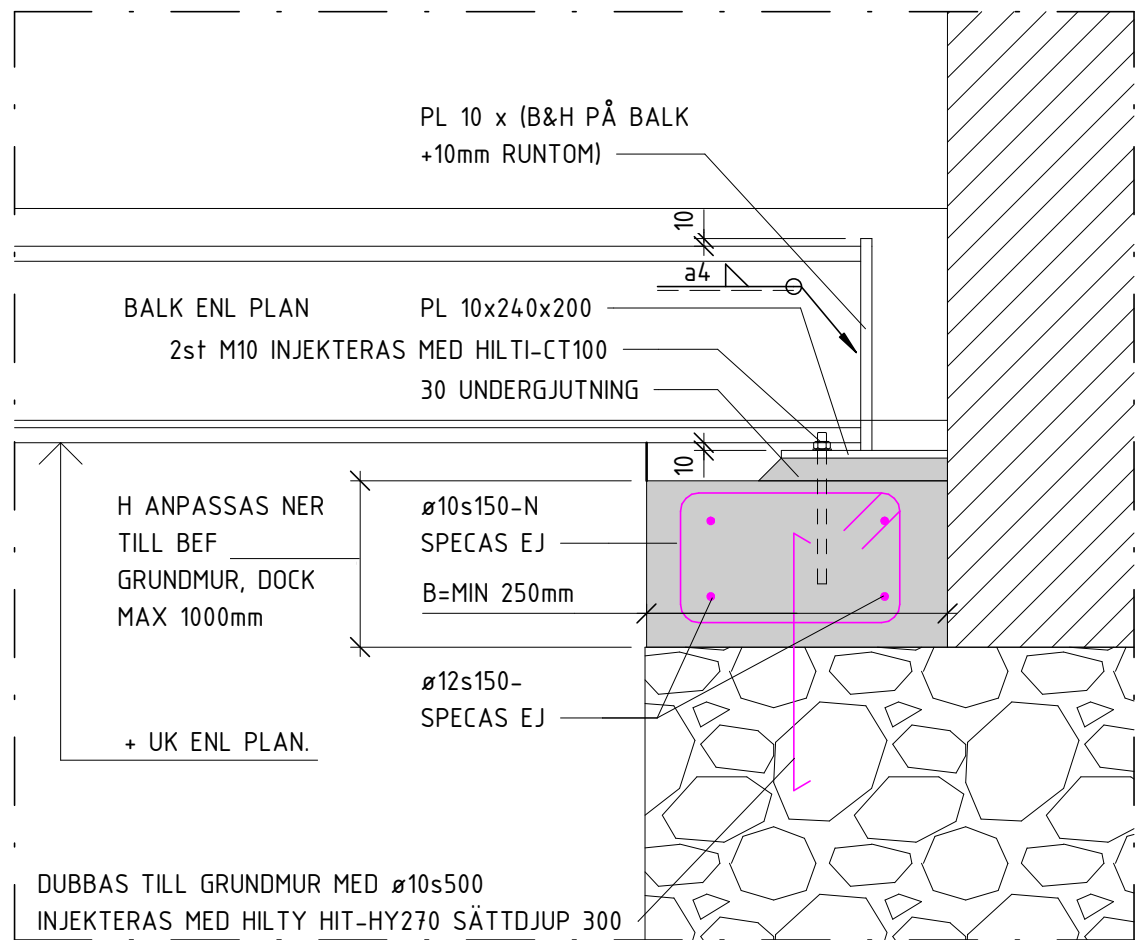

6
SKALA 1 : 10
TYPDETALJ BALKUPPLAG ARMERING

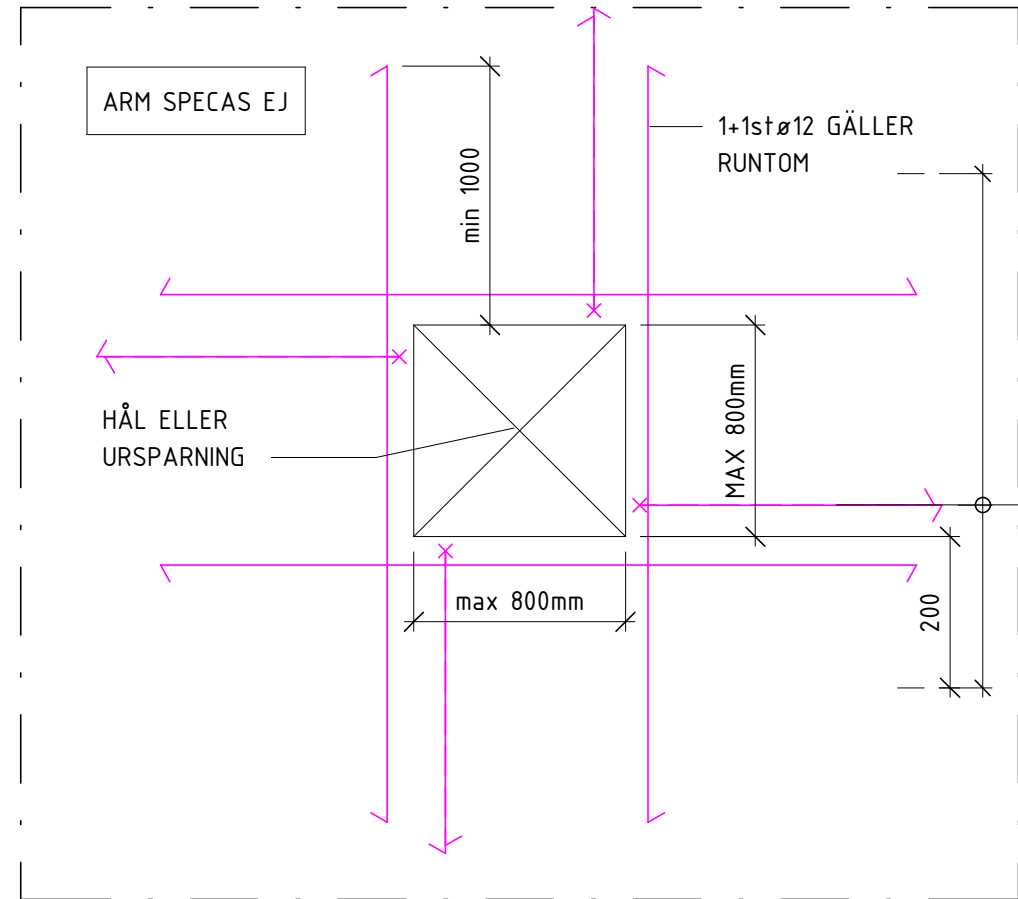

7
SKALA 1 : 10
TYPDETALJ RANDARMERING HÅL

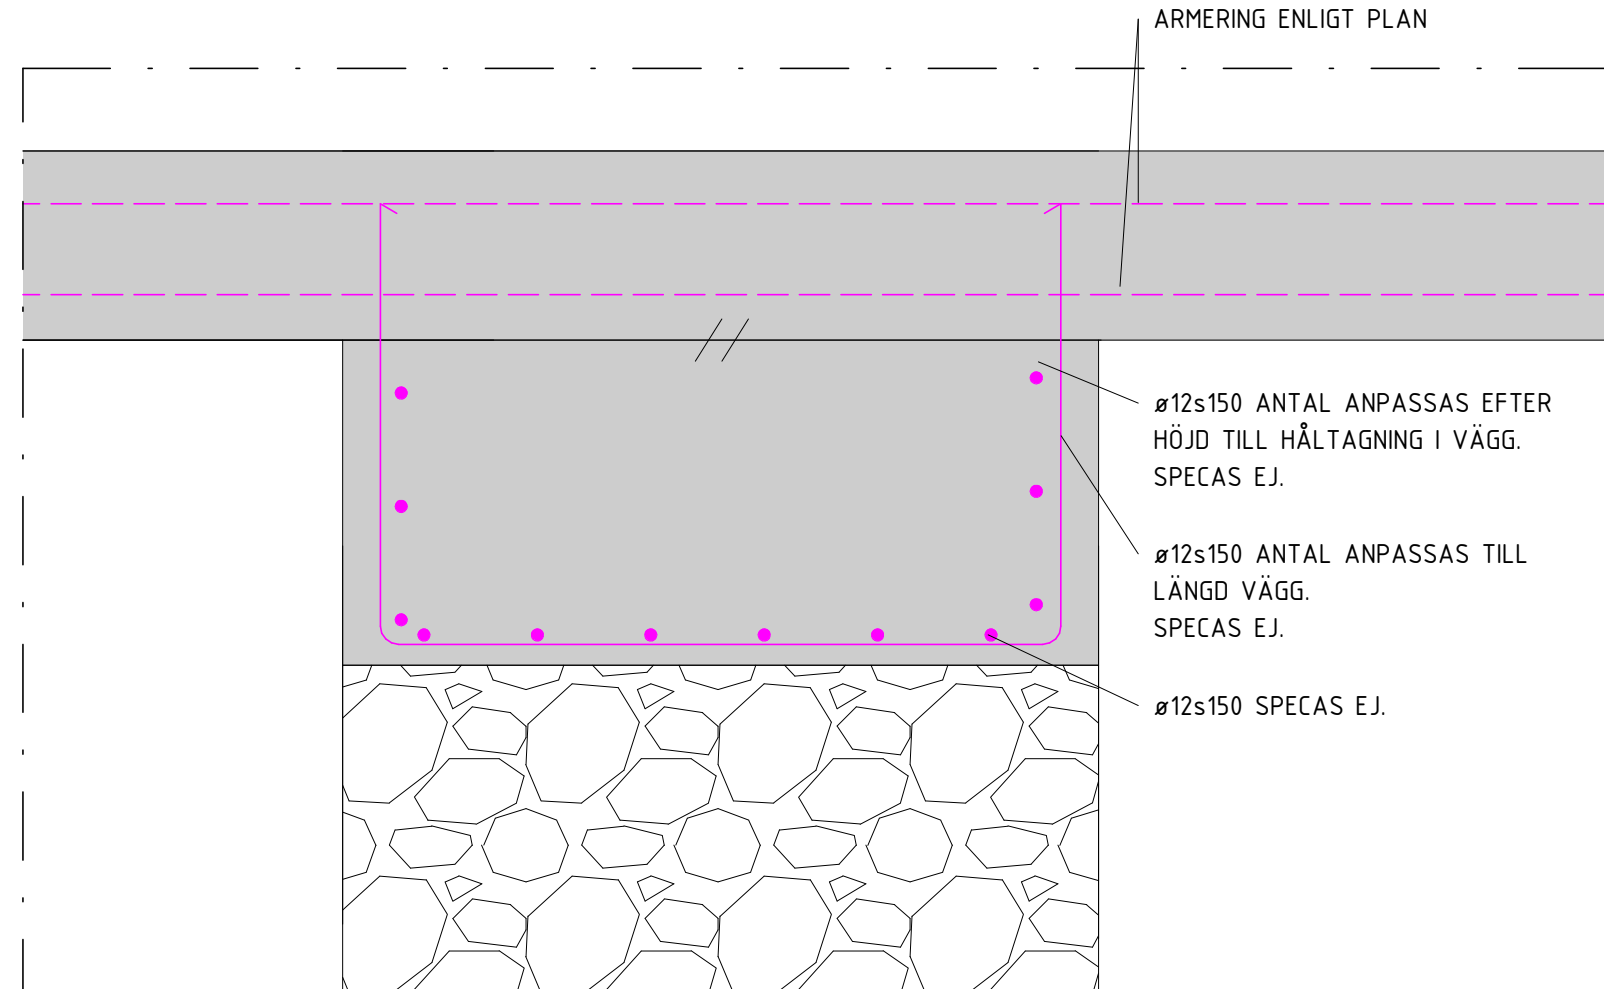

8
SKALA 1 : 10
TYPDETALJ

FÖRESKRIFTER

SE FÖRESKRIFTER, 11-K-00-0-0001
11-K-00-0-0002

HÄNVISNINGAR

ÖVRIGA MÅTT SE 11-K-15-1-0900
RADONSPÅN SE 11-K-15-1-0800
ARMERINGSNÄT & ÖVRIGA ARM. SE 11-K-22-1-0900
ARM.SFÖRTECKNING SE K-AF-XXXX 11-K-22-1-0900

SAMTLIGA ARBETSMOMENT SKALL UTFÖRAS I ENLIGHET MED DEN ÖVERGRIPANDE ARBETSORDNINGEN ANGIVEN PÅ HANDLING: 11-K-20-0-0009


FÖRKLARINGAR

EJ BYGGHANDLING

A	K-PM-02	2025-03-21	VK
BET	ÄNDRINGEN AVSER	DATUM	SIGN

BYGGHANDLING

STUREGALLERIAN AB	KV SPERLINGENSBACKE
FASTB30001	STUREGALLERIAN AB

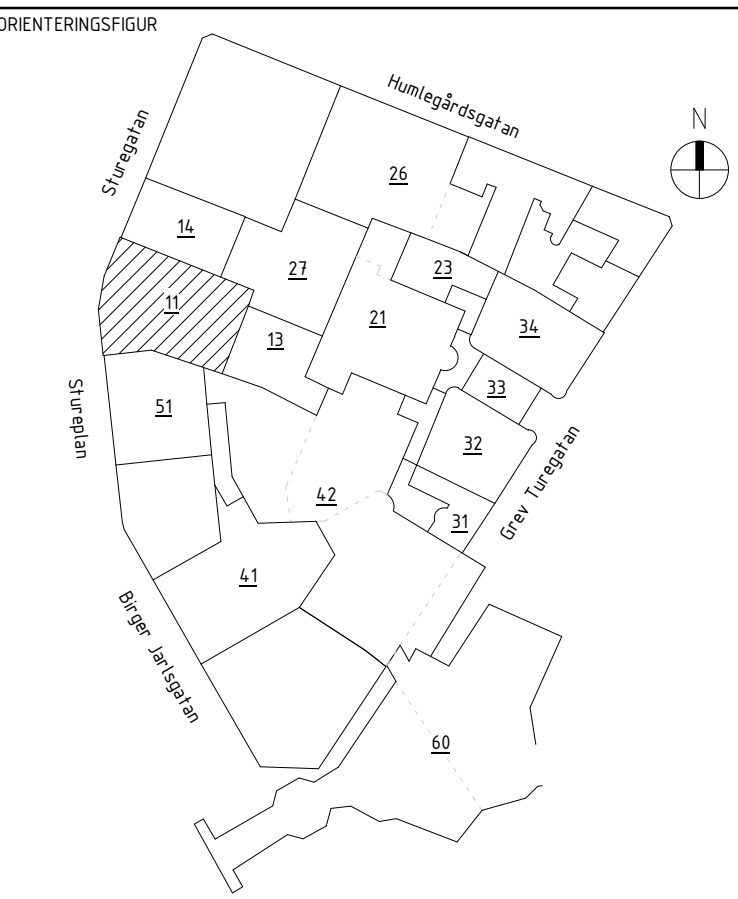

A	AIX Arkitekter AB	T: 08 690 29 00
B	Brandskyddslaget AB	T: 08 588 188 00
E	WSP Sverige AB	T: 010 722 50 00
K	PE Teknik & Arkitektur	T: 010 516 00 00
V	Bengt Dahlgren AB	T: 08 588 881 00
SP	Convisse AB	T: 08 400 297 50
GED	GEOMIND	T: 08 556 929 90
GLAS	ACC	T: 08 556 183 70

UPPDRAG NR	RITAD/KONSTR AV	HANDLAGGARE
11041349	E.EHRENBURG	E.EHRENBURG
DATUM	ANSVARIG	BYGGNAD
2025-03-21	J.KARLGRÉN	11

ARMERINGSDETALJER

SKALA	NUMMER	BET
A1 = 1:10	11-K-22-6-0004	A

