

1  
SKALA 1 : 10  
ARMERINGSDETALJ - STÖDARMERING HSQ

## FÖRESKRIFTER

SE FÖRESKRIFTER, 11-K-00-0-0001  
11-K-00-0-0002


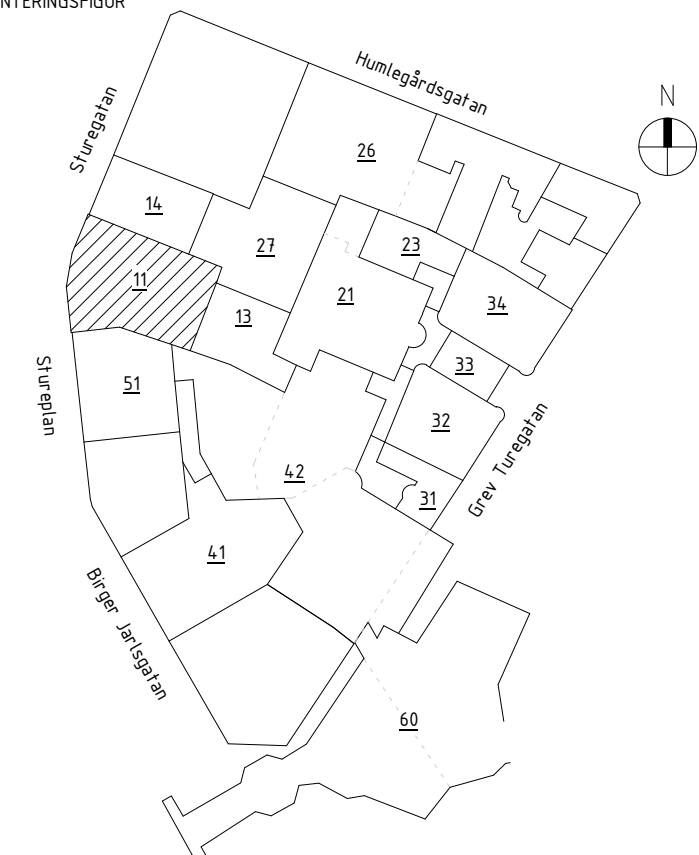
## HÄNVISNINGAR

ÖVRIGA MÅTT SE 11-K-15-1-0900  
RADONSPÅN SE 11-K-15-1-0800  
ARMERINGSNÅT & ÖVRIGA ARM. SE 11-K-22-1-0900  
ARM.SFÖRTECKNING SE K-AF-XXXX 11-K-22-1-0900

SAMTLIGA ARBETSMOMENT SKALL UTFÖRAS I  
ENLIGHET MED DEN ÖVERGRIPANDE  
ARBETSORDNINGEN ANGIVEN  
PÅ HANDLING: 11-K-20-0-0009

## FÖRKLARINGAR

 EJ BYGGHANDLING

A	K-PM-02	2025-03-21	VK
BET	ÄNDRINGEN AVSER	DATUM	SIGN
BYGGHANDLING			
STUREGALLERIAN AB PROJEKTNUMMER FASTB30001		KV SPERLINGENSBÄCKE STUREGALLERIAN AB	
KUND			
			
ORIENTERINGSSKISS			
			
A AIX Arkitekter AB T: 08 690 29 00			
B Brandskyddslaget AB T: 08 588 188 00			
E WSP Sverige AB T: 010 722 50 00			
K PE Teknik & Arkitektur T: 010 516 00 00			
V Bengt Dahlgren AB T: 08 588 881 00			
SP Convis AB T: 08 400 297 50			
GEOMIND		T: 08 556 929 90	
ACC		T: 08 556 183 70	
-		T: -	
UPPDRAG NR 11041349		RITAD/KONSTR. AV V.KARLSSON	
DATUM 2025-03-21		ANSVARIG J.KARLGREN	
		HANDLAGGARE E.EHRENBERG	
		BYGGNAD 11	
ARMERINGSDETALJER			
SKALA A1 = 1:10	NUMMER 11-K-22-6-0101		I BET A

