




1
SKALA 1 : 10
HORIZONTALSNITT

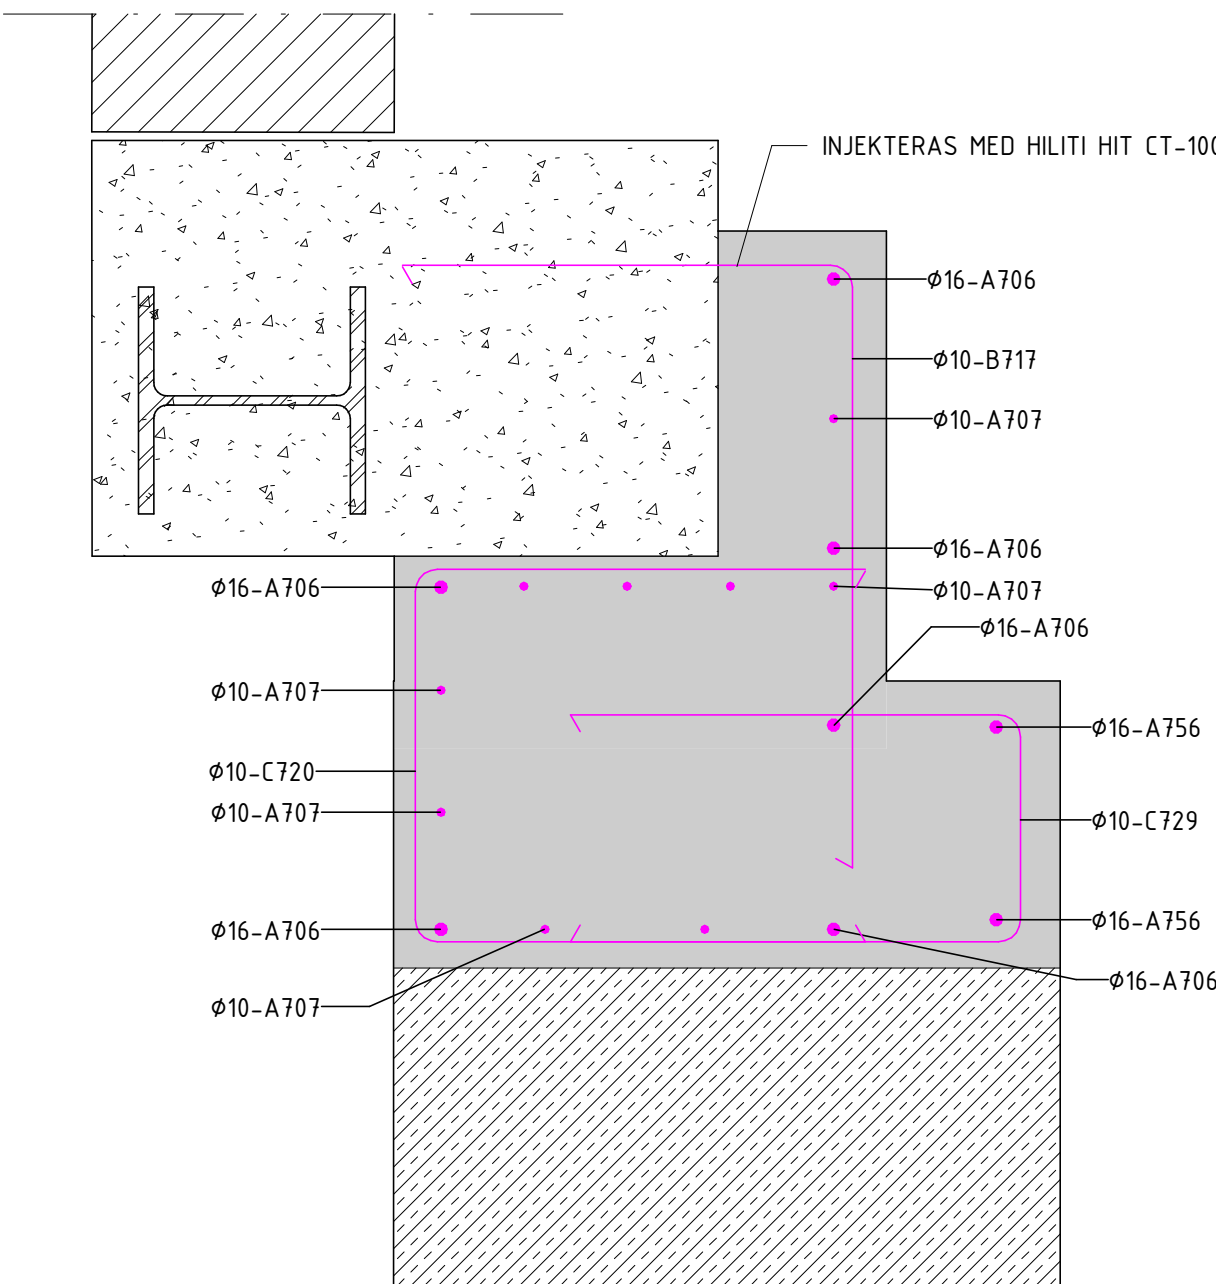


2
SKALA 1 : 10
HORIZONTALSNITT

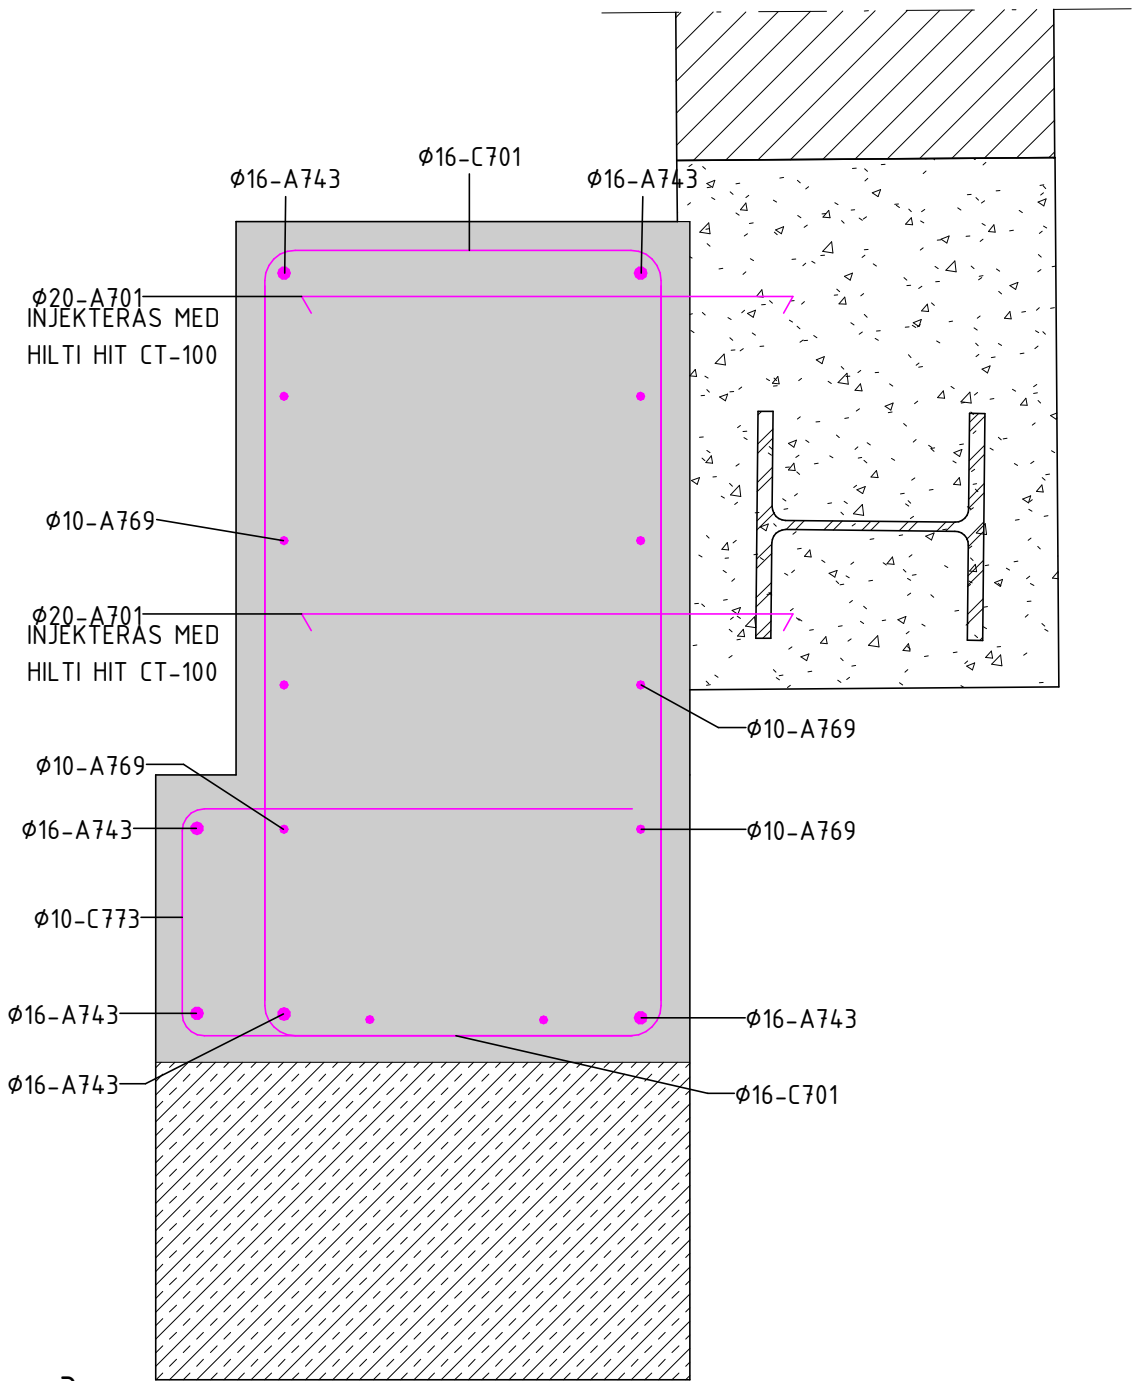

3
SKALA 1 : 10
HORIZONTALSNITT

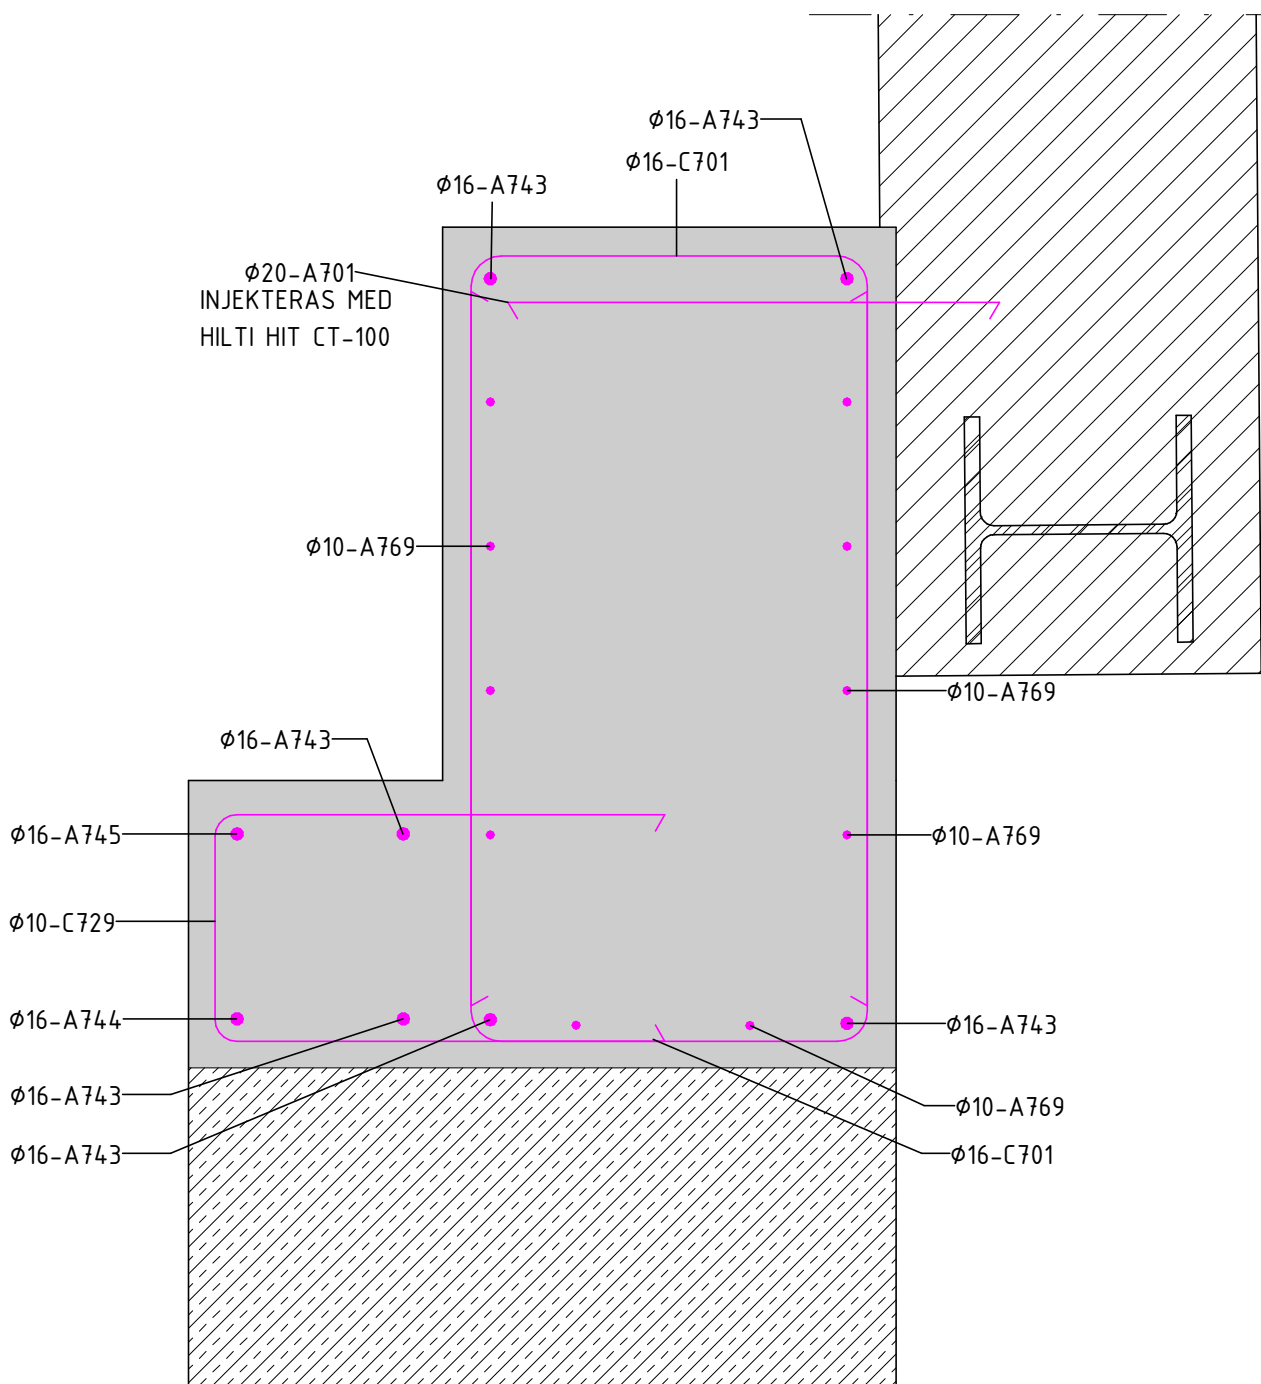

4
SKALA 1 : 10
HORIZONTALSNITT

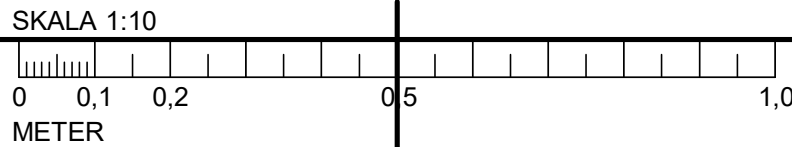

FÖRESKRIFTER

SE FÖRESKRIFTER, 11-K-00-0-0001
11-K-00-0-0002

LÄTTBETONG SKA VARA MED I VÄGGFORM, OCH KRAMOLOR
FÖR LÄTTBETONG SKA GJUTAS IN.

HÄNVISNINGAR

ÖVRIGA MÅTT SE 11-K-15-1-0900
RADONSPÄN SE 11-K-15-1-0800
ARMERINGSNÄT & ÖVRIGA ARM. SE 11-K-22-1-0900
ARMSFÖRTECKNING SE K-AF-XXXX 11-K-22-1-0900

SAMTLIGA ARBETSMOMENT SKALL UTFÖRAS I
ENLIGHET MED DEN ÖVERGRIPANDE
ARBETSDRIFVINGEN ANGIVEN
PÅ HANDLING: 11-K-20-0-0009


FÖRKLARINGAR

EJ BYGGHANDLING

A	K-PM-02	2025-03-21	VK
REF	ÄNDRINGEN AVSER	DATUM	SIGN

BYGGHANDLING

STUREGALLERIAN AB PROJEKTNUMMER FASTB30001	KV SPERLINGENSBÄCKE STUREGALLERIAN AB
--	--

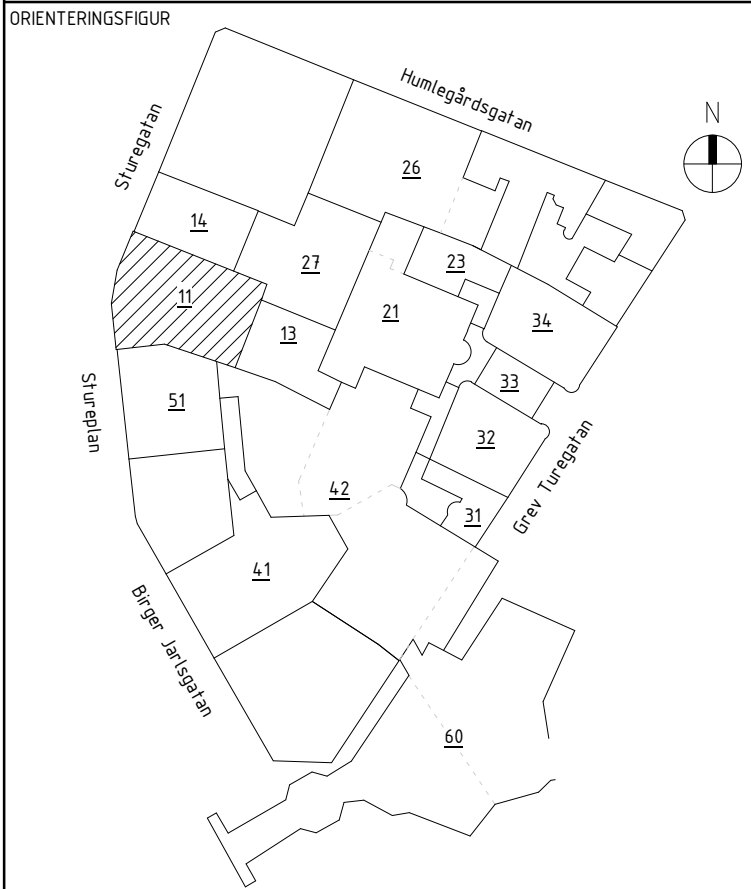

A	AIX Arkitekter AB	T: 08 690 29 00
B	Brandskyddslaget AB	T: 08 588 188 00
E	WSP Sverige AB	T: 010 722 50 00
K	PE Teknik & Arkitektur	T: 010 516 00 00
V	Bengt Dahlgren AB	T: 08 588 881 00
SP	Conwise AB	T: 08 400 297 50
GED	GEOMIND	T: 08 556 929 90
GLAS	ACC	T: 08 556 183 70
-	-	T: -

UPPDRAG NR 11041349	RITAD/KONSTR AV ML	HANDLAGGARE E. EHRENBURG
DATUM 2025-03-21	ANSVARIG J. KARLGRÉN	BYGGNAD 11

ARMERINGSDETALJER
FASADREKONSTRUKTION

SKALA A1 = 1:10	NUMMER 11-K-22-6-0703	I BET A
--------------------	--------------------------	------------