




1
SKALA 1 : 10
DRAGBAND

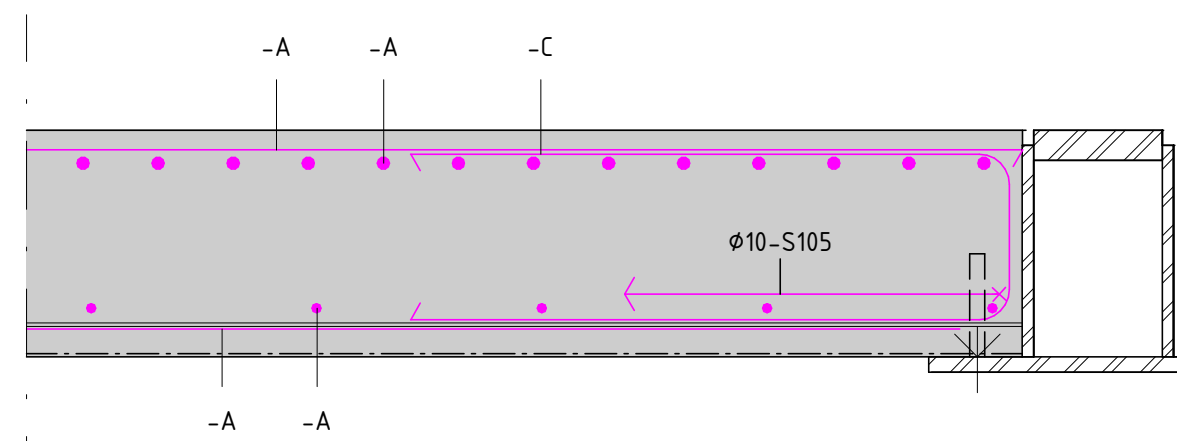


2
SKALA 1 : 10
TYPDETALJ UPPLAG PÅ ENSIDIG HSQ

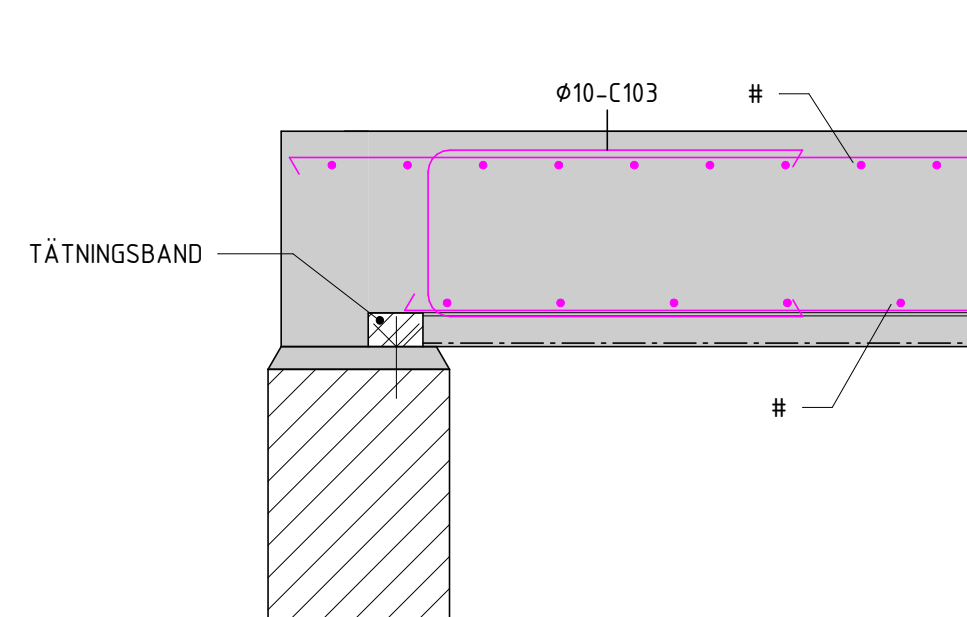


3
SKALA 1 : 10
TYPDETALJ COMBIDECKUPPLAG PÅ TEGELVÄGG

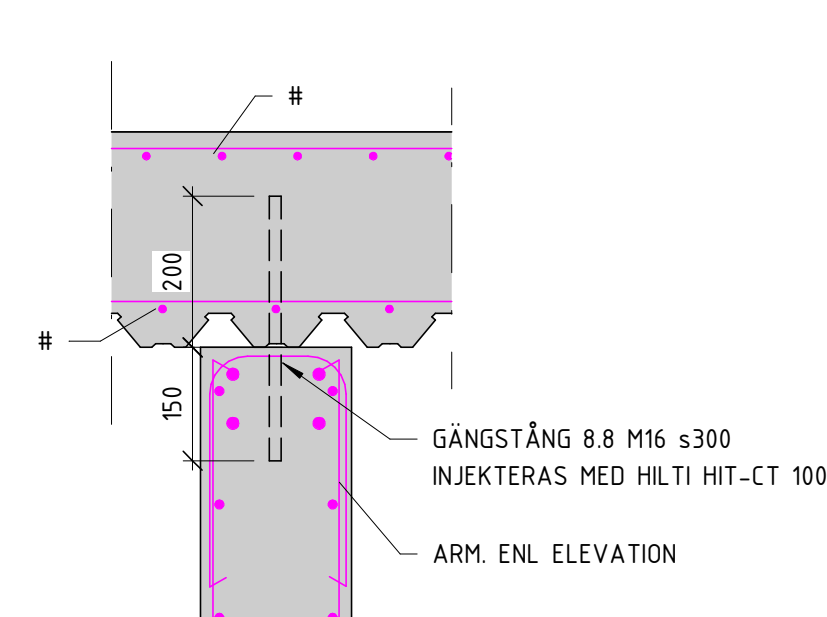


4
SKALA 1 : 10
INFÄSTNING TILL STABILIERANDE VÄGG

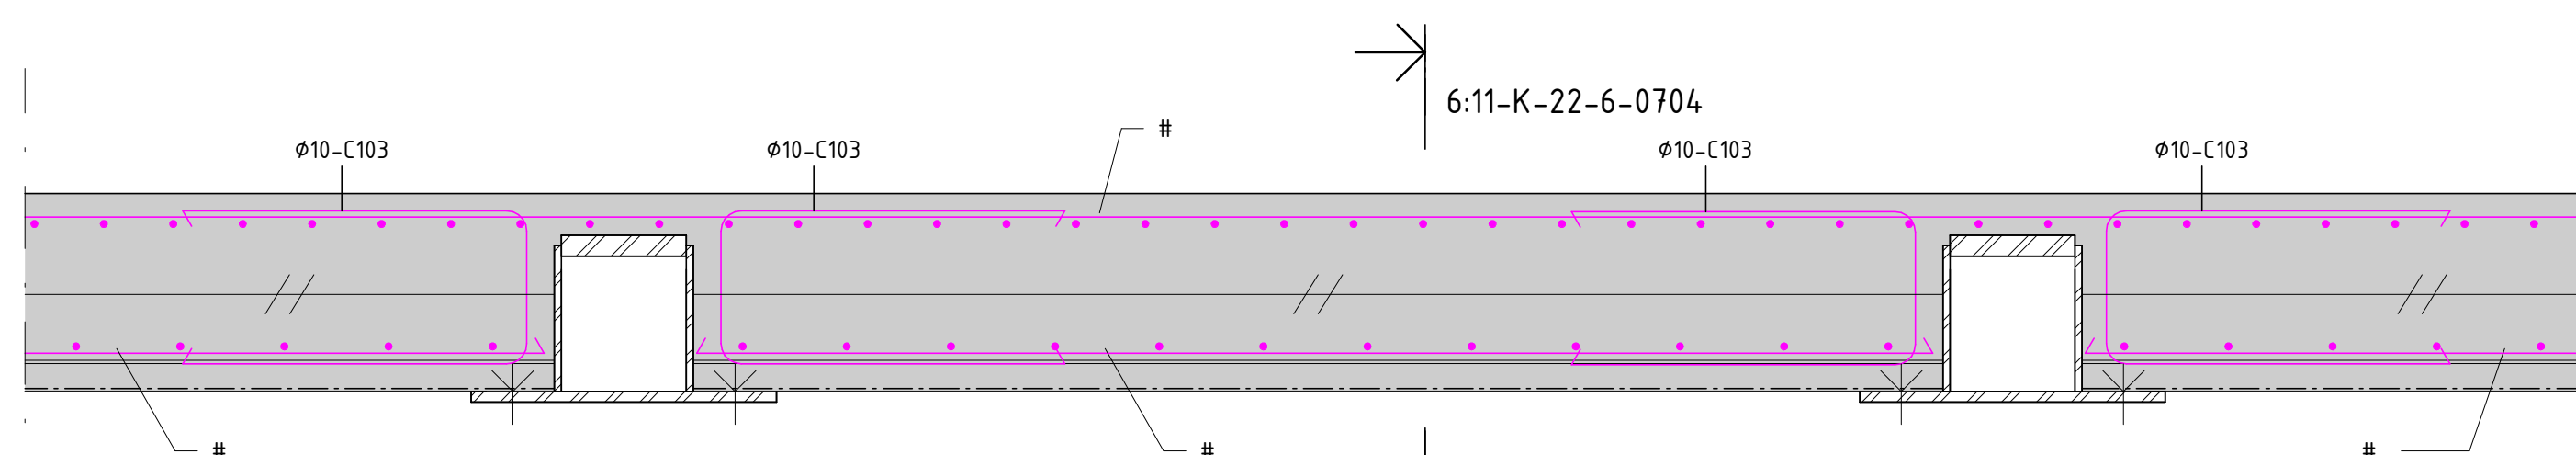


5
SKALA 1 : 10
SEKSION FACK 15

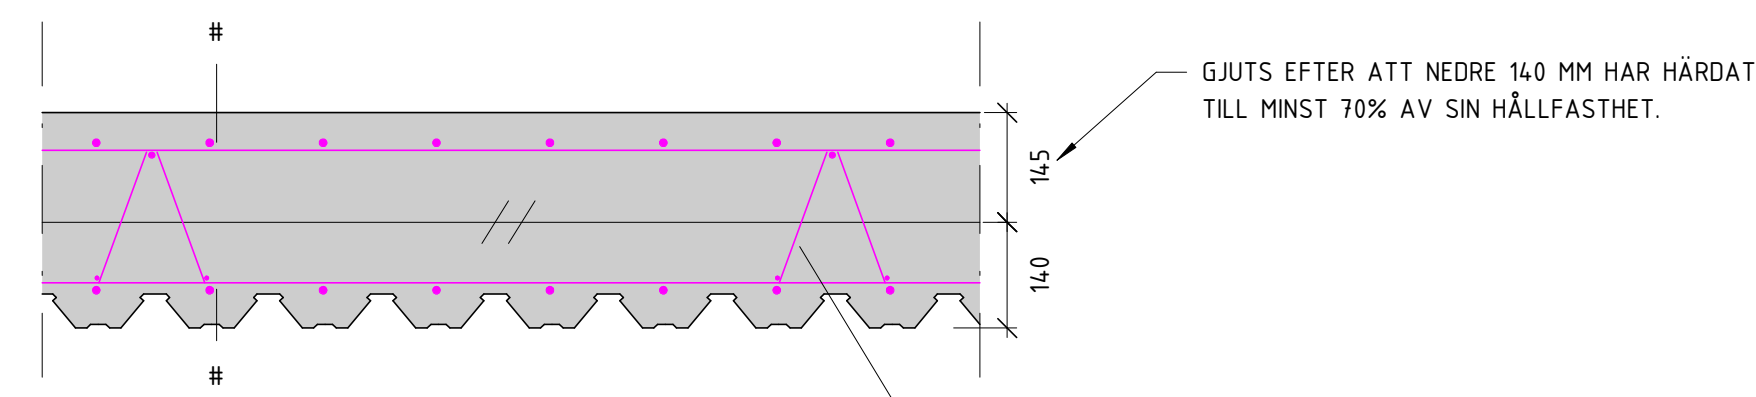


6
SKALA 1 : 10
SEKTION FACK 15

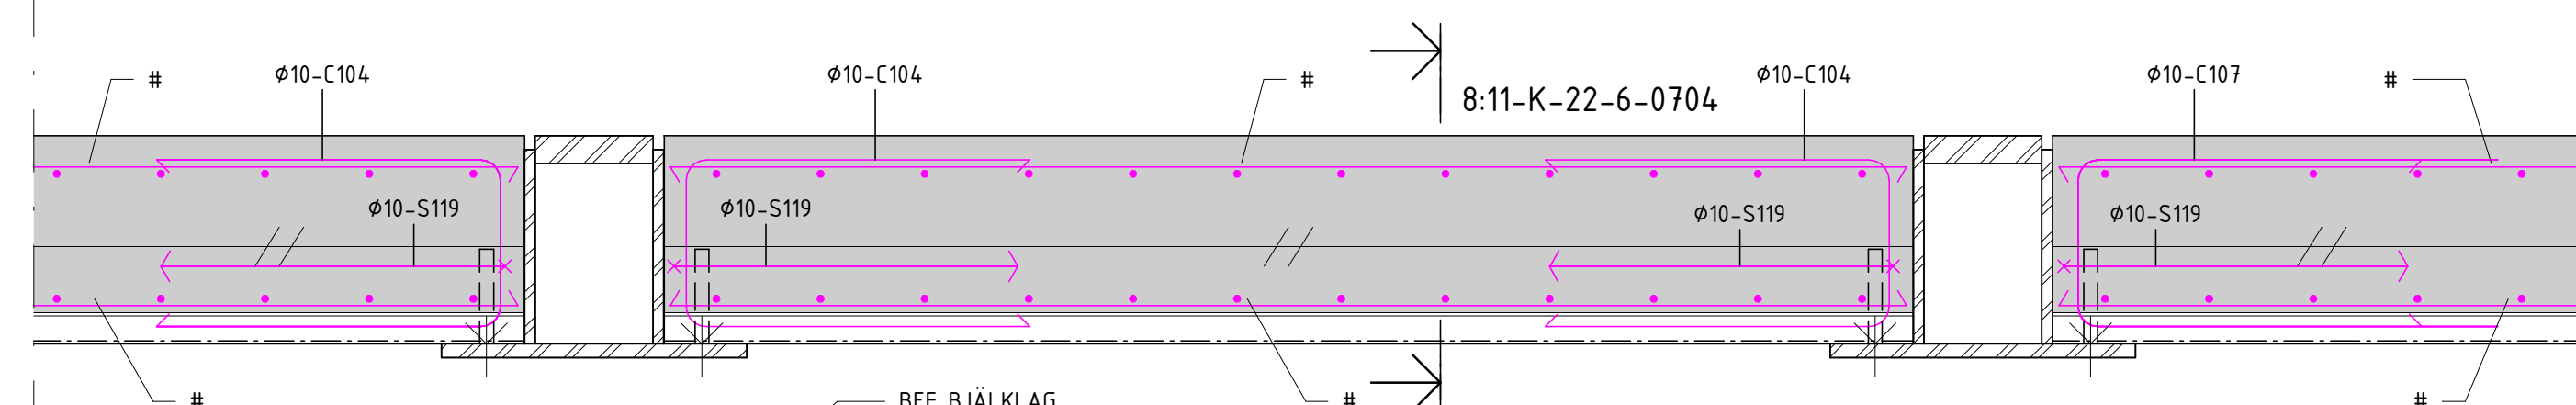


7
SKALA 1 : 10
SEKSION FACK 14

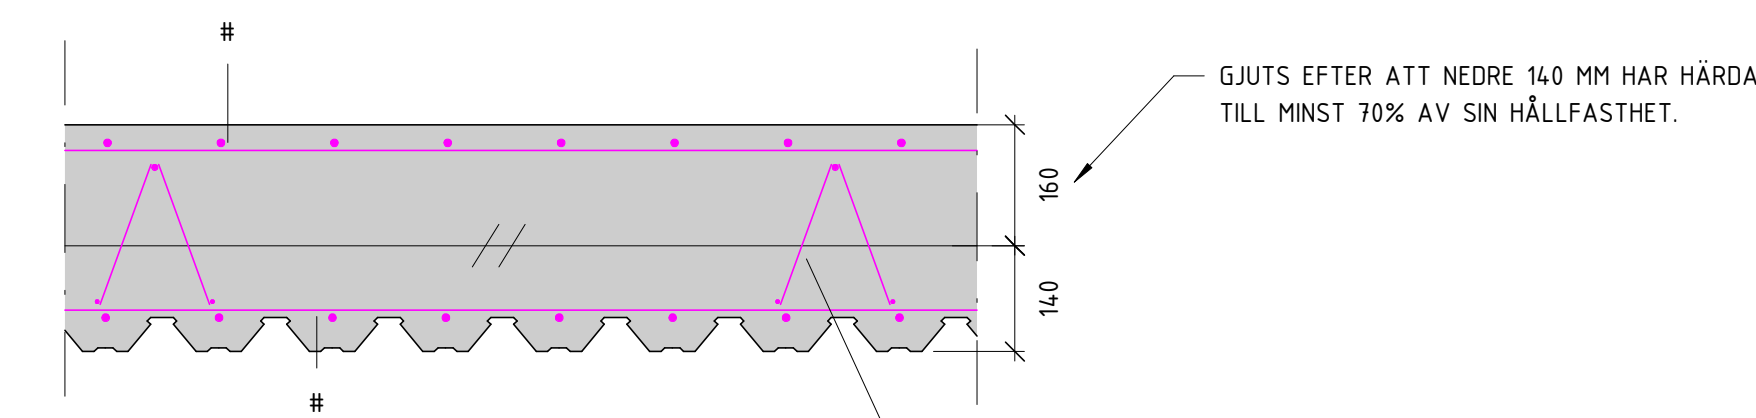


8
SKALA 1 : 10
SEKTION FACK 14

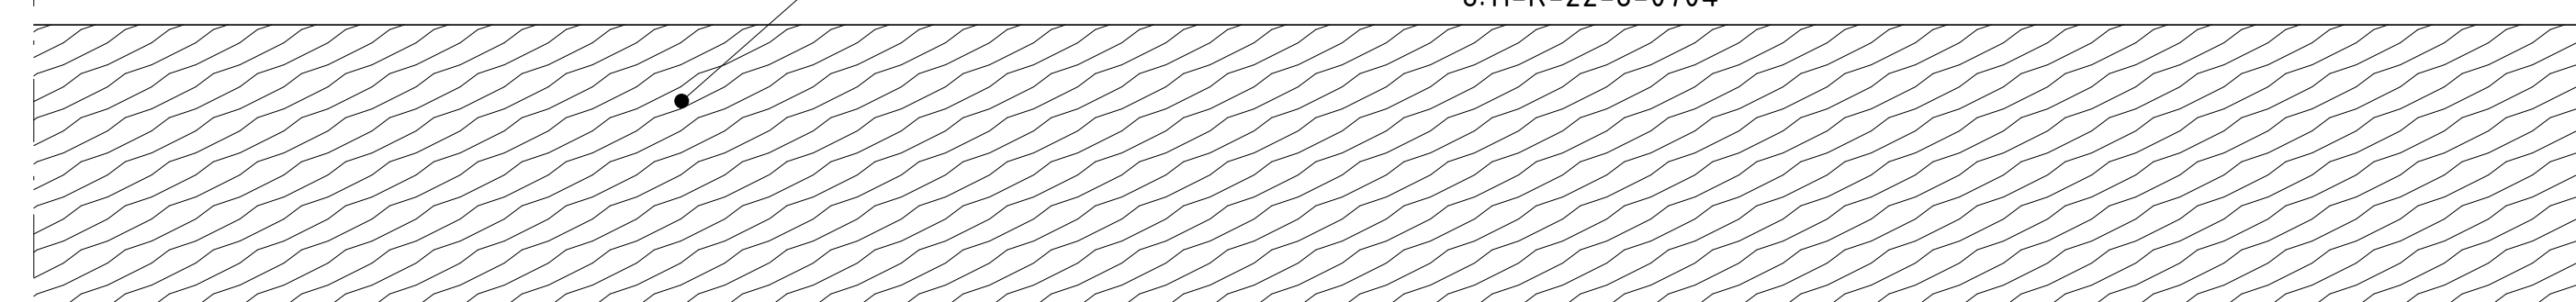


7
SKALA 1 : 10
SEKSION FACK 14

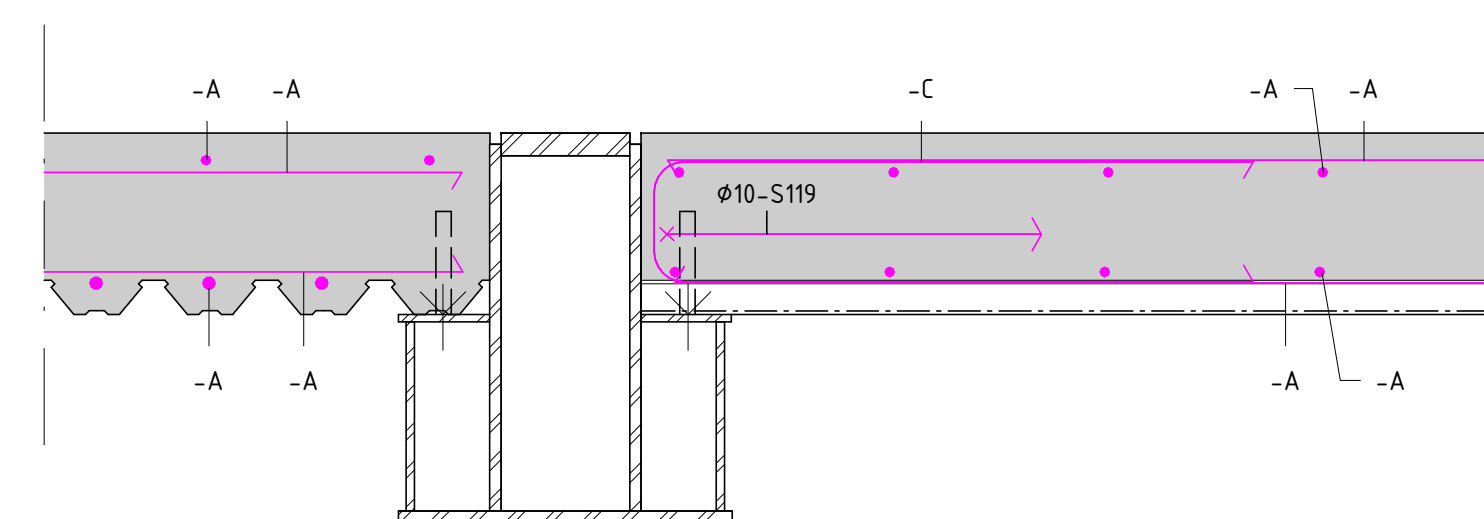

9
SKALA 1 : 10
TYPDETALJ UPPLAG PÅ DUBBELSIDIG HSQ

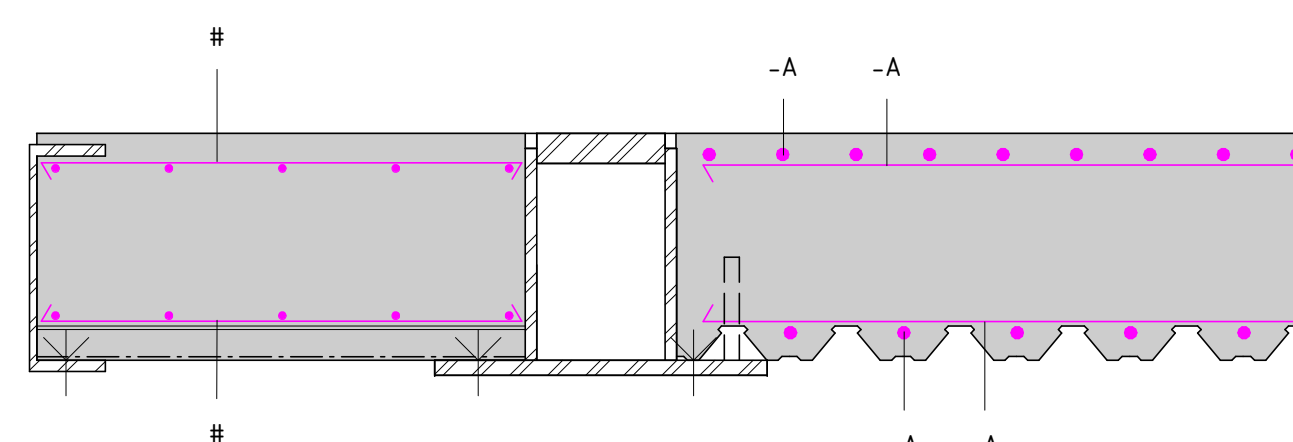

10
SKALA 1 : 10
KONSOL

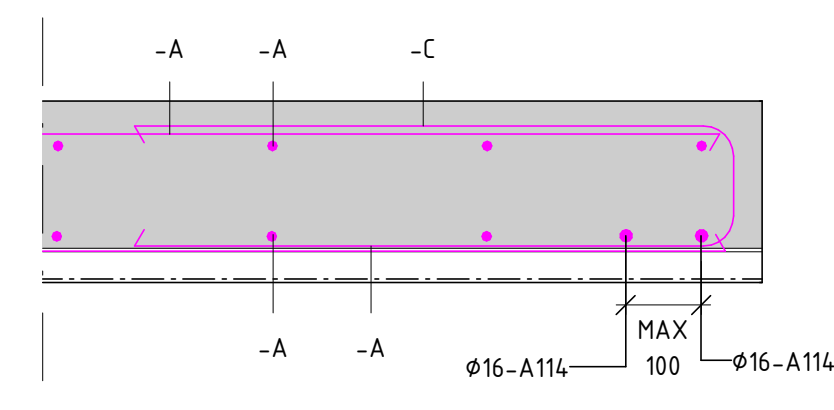

11
SKALA 1 : 10
AVVÄXLING KRING SCHAKT

FÖRESKRIFTER

SE FÖRESKRIFTER,	11-K-00-0-0001
	11-K-00-0-0002

HÄNVISNINGAR

ARMERINGSNÄT & ÖVRIGA ARM. SE	11-K-22-1-XXXX
	11-K-22-4-XXXX
ARM.SFÖRTECKNING SE	K-AF-XXXX

SAMTLIGA ARBETSMOMENT SKALL UTFÖRAS I
ENLIGHET MED DEN ÖVERGRIPANDE
ARBETSORDNINGEN ANGIVEN
PÅ HANDLING: 11-K-20-0-0009

FÖRKLARINGAR

 EJ BYGGHANDLING

A	K-PM-02	2025-03-21	VK
BET	ÄNDRINGEN AVSER	DATUM	SIGN


BYGGHANDLING

STUREGALLERIAN AB PROJEKTNUMMER FASTB30001	KV SPERLINGENSBACKE STUREGALLERIAN AB
--	--

KUN

STURE
GALLERIAN

ORIENTERINGSFIGUR

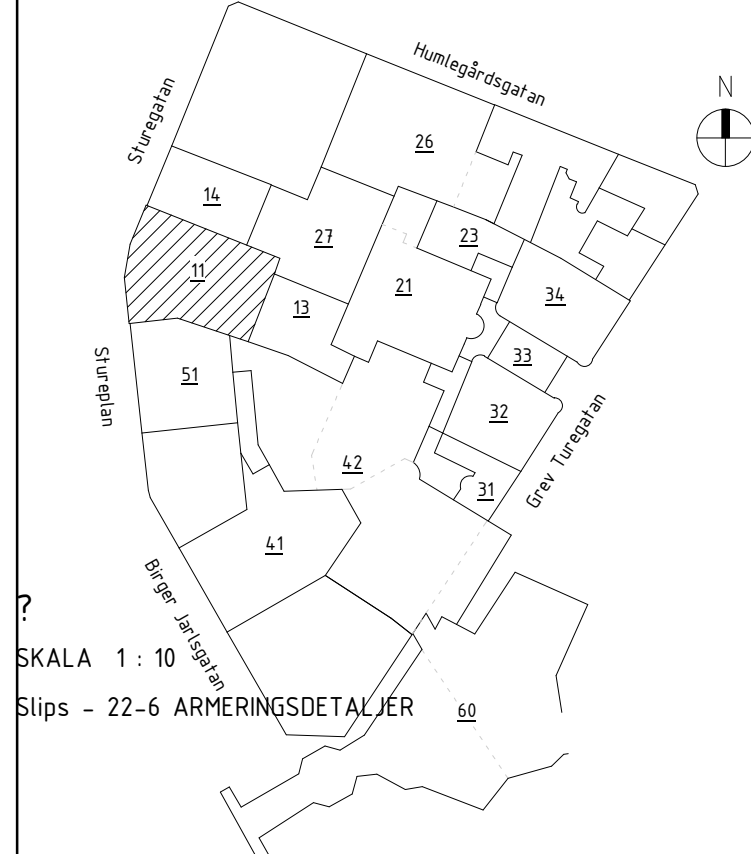

EKAL A 1 : 10

Slips - 22-6 ARMERINGSDETALJER

A	AIX Arkitekt AB	T: 08 690 29 00
B	Brandskyddslaget AB	T: 08 588 188 00
E	WSP Sverige AB	T: 010 722 50 00
K	PE Teknik & Arkitektur	T: 010 516 00 00
V	Bengt Dahlgren AB	T: 08 588 881 00
SP	Convise AB	T: 08 400 297 50
GEOMIND		T: 08 556 929 90
ACC		T: 08 556 183 70
-		T: -

UPPDAG NR 11041349	RITAD/KONSTR AV CHO	HANDLAGGARE E.EHRENBORG
DATUM 2025-03-21	ANSVARIG J.KARLGREN	BYGGNAD 11

ARMERINGSDETALJER BÖP 14 OCH 15

SKALA	NUMMER	BET
A1 = 1:10	11-K-22-6-0704	A