




3D-VY FACKVERK  
SKALA 1 : 200

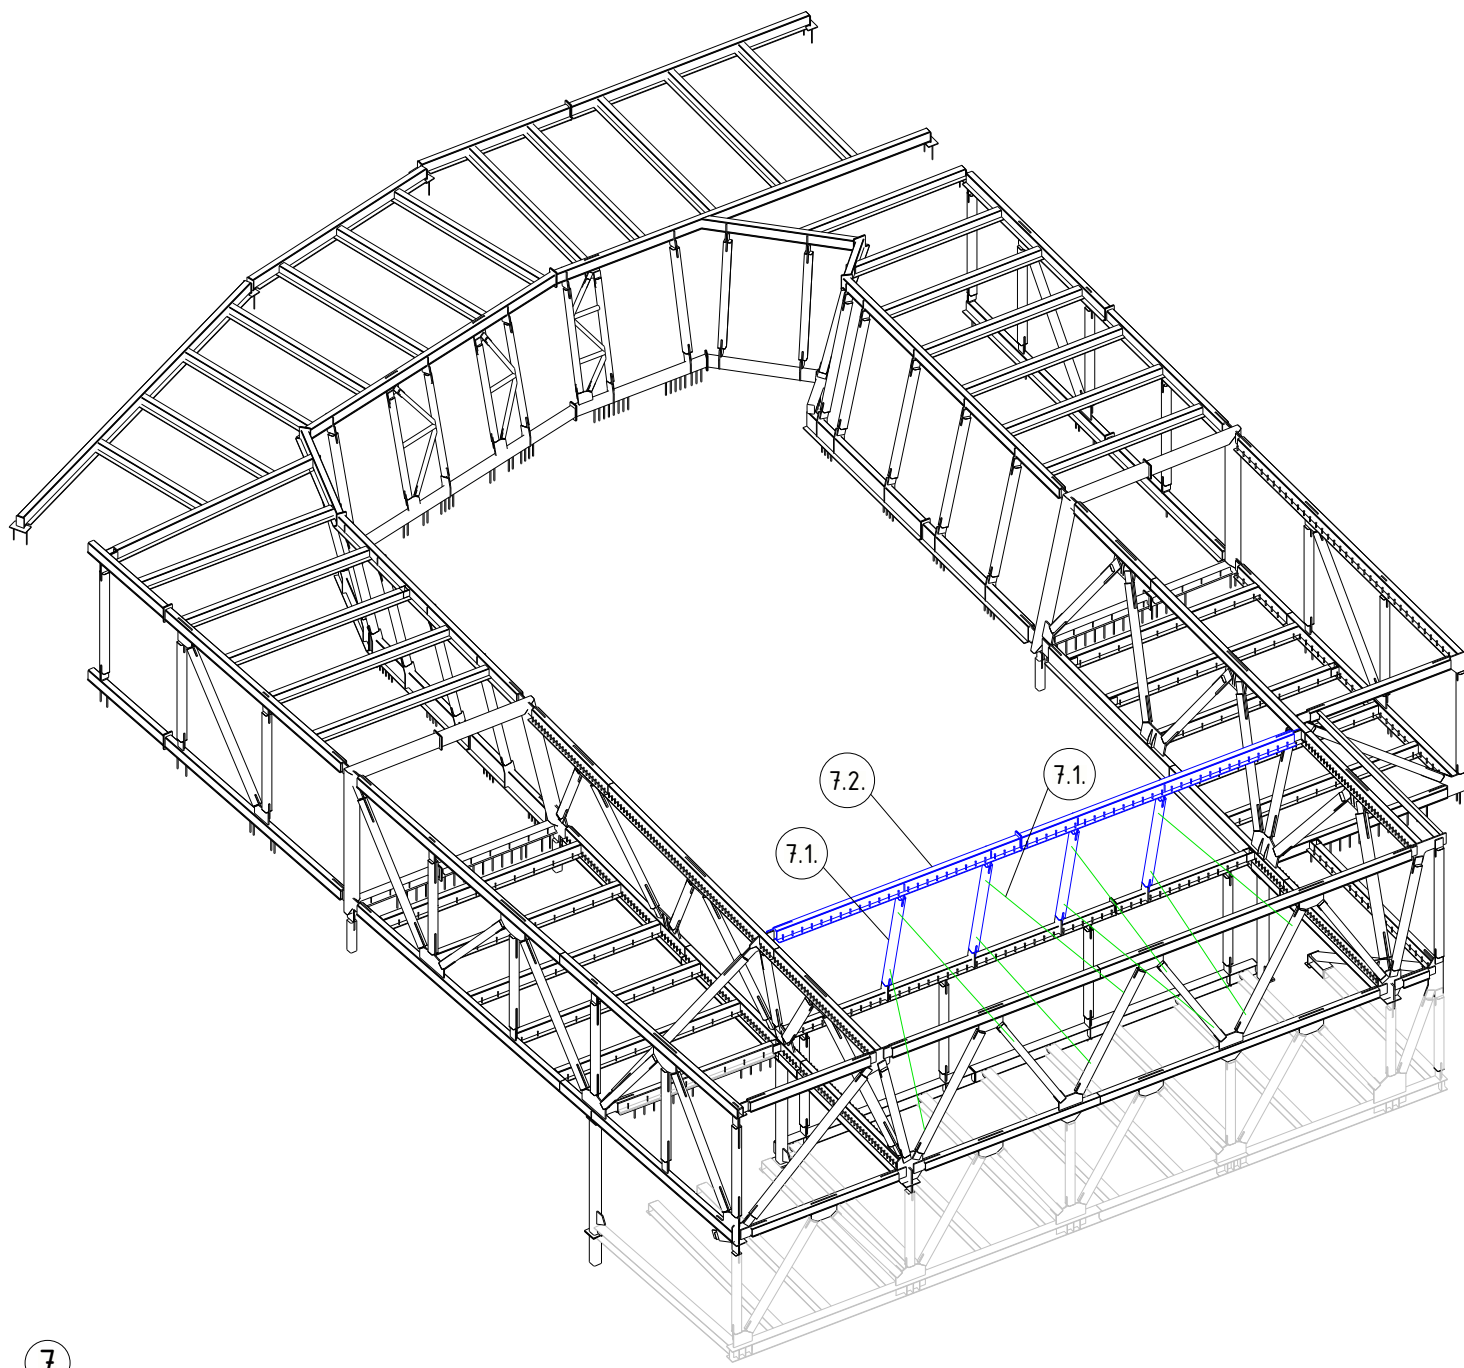

3D-VY FACKVERK  
SKALA 1 : 200

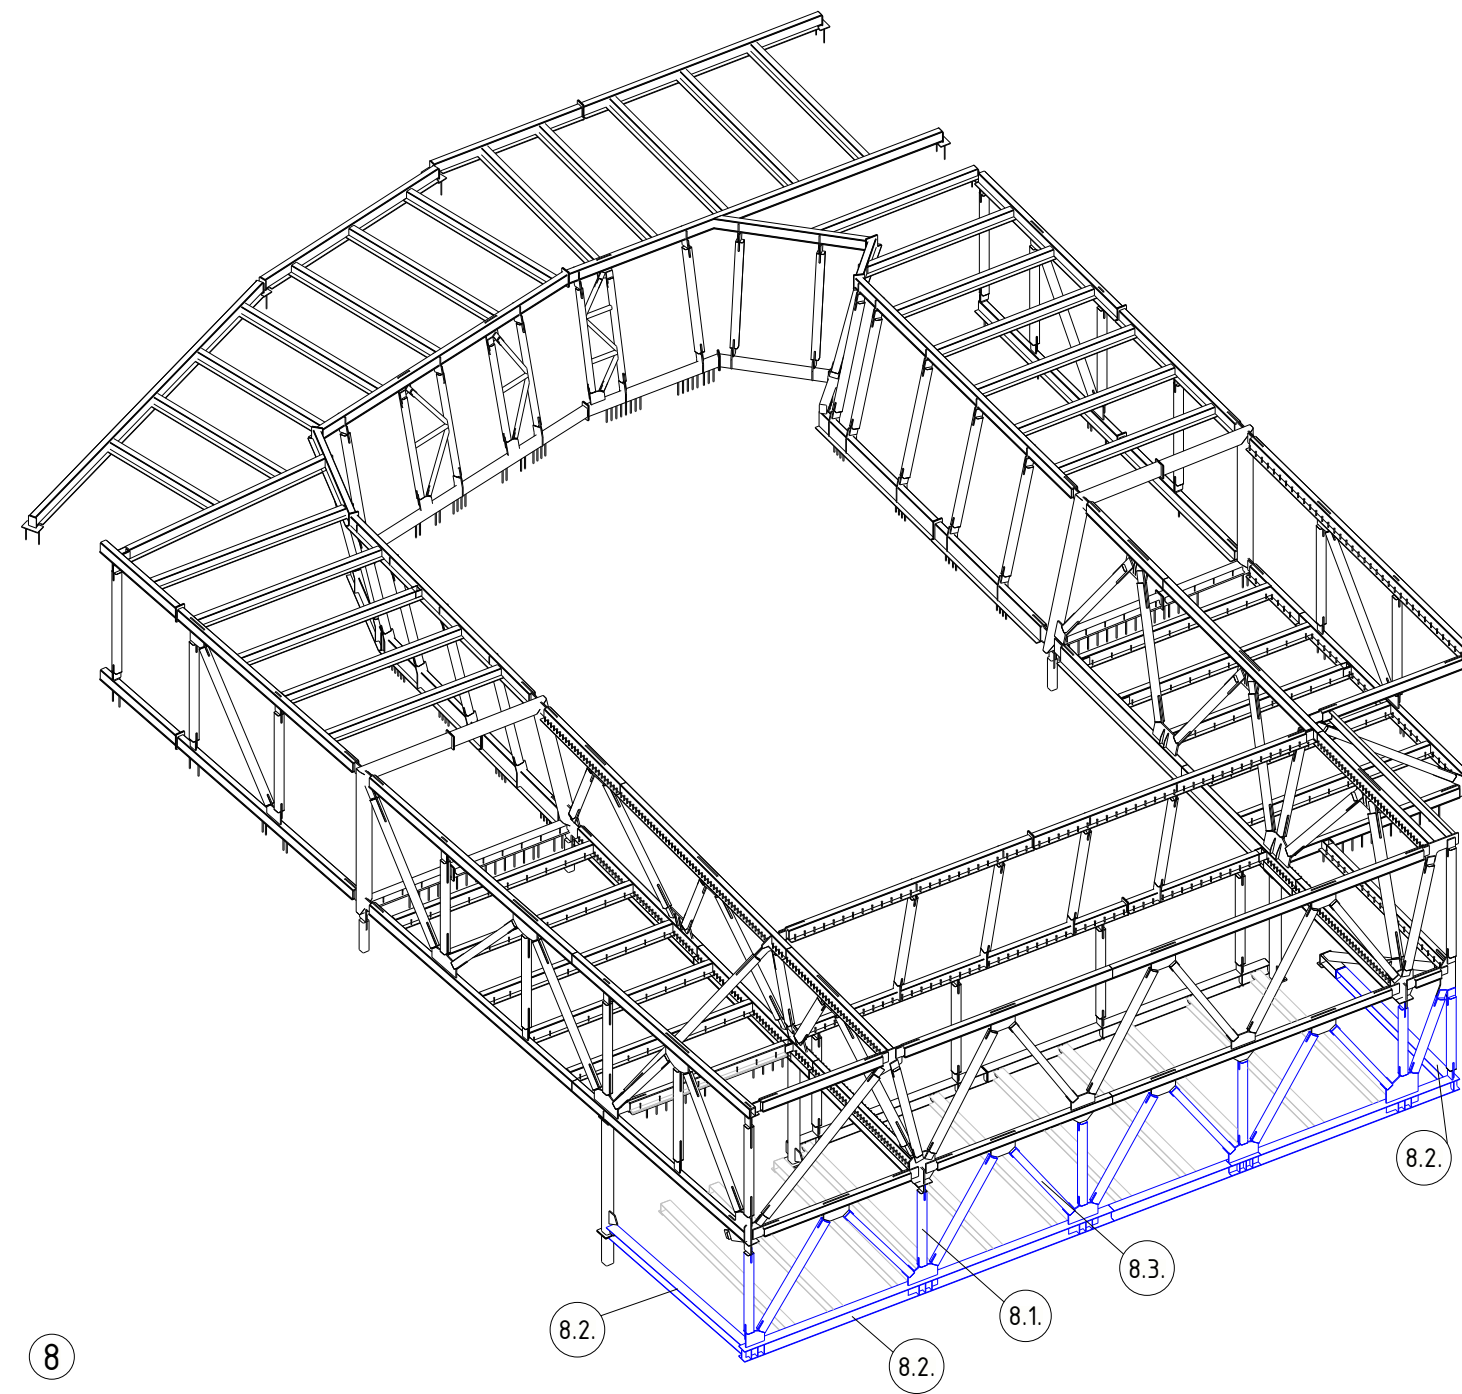

3D-VY FACKVERK  
SKALA 1 : 200

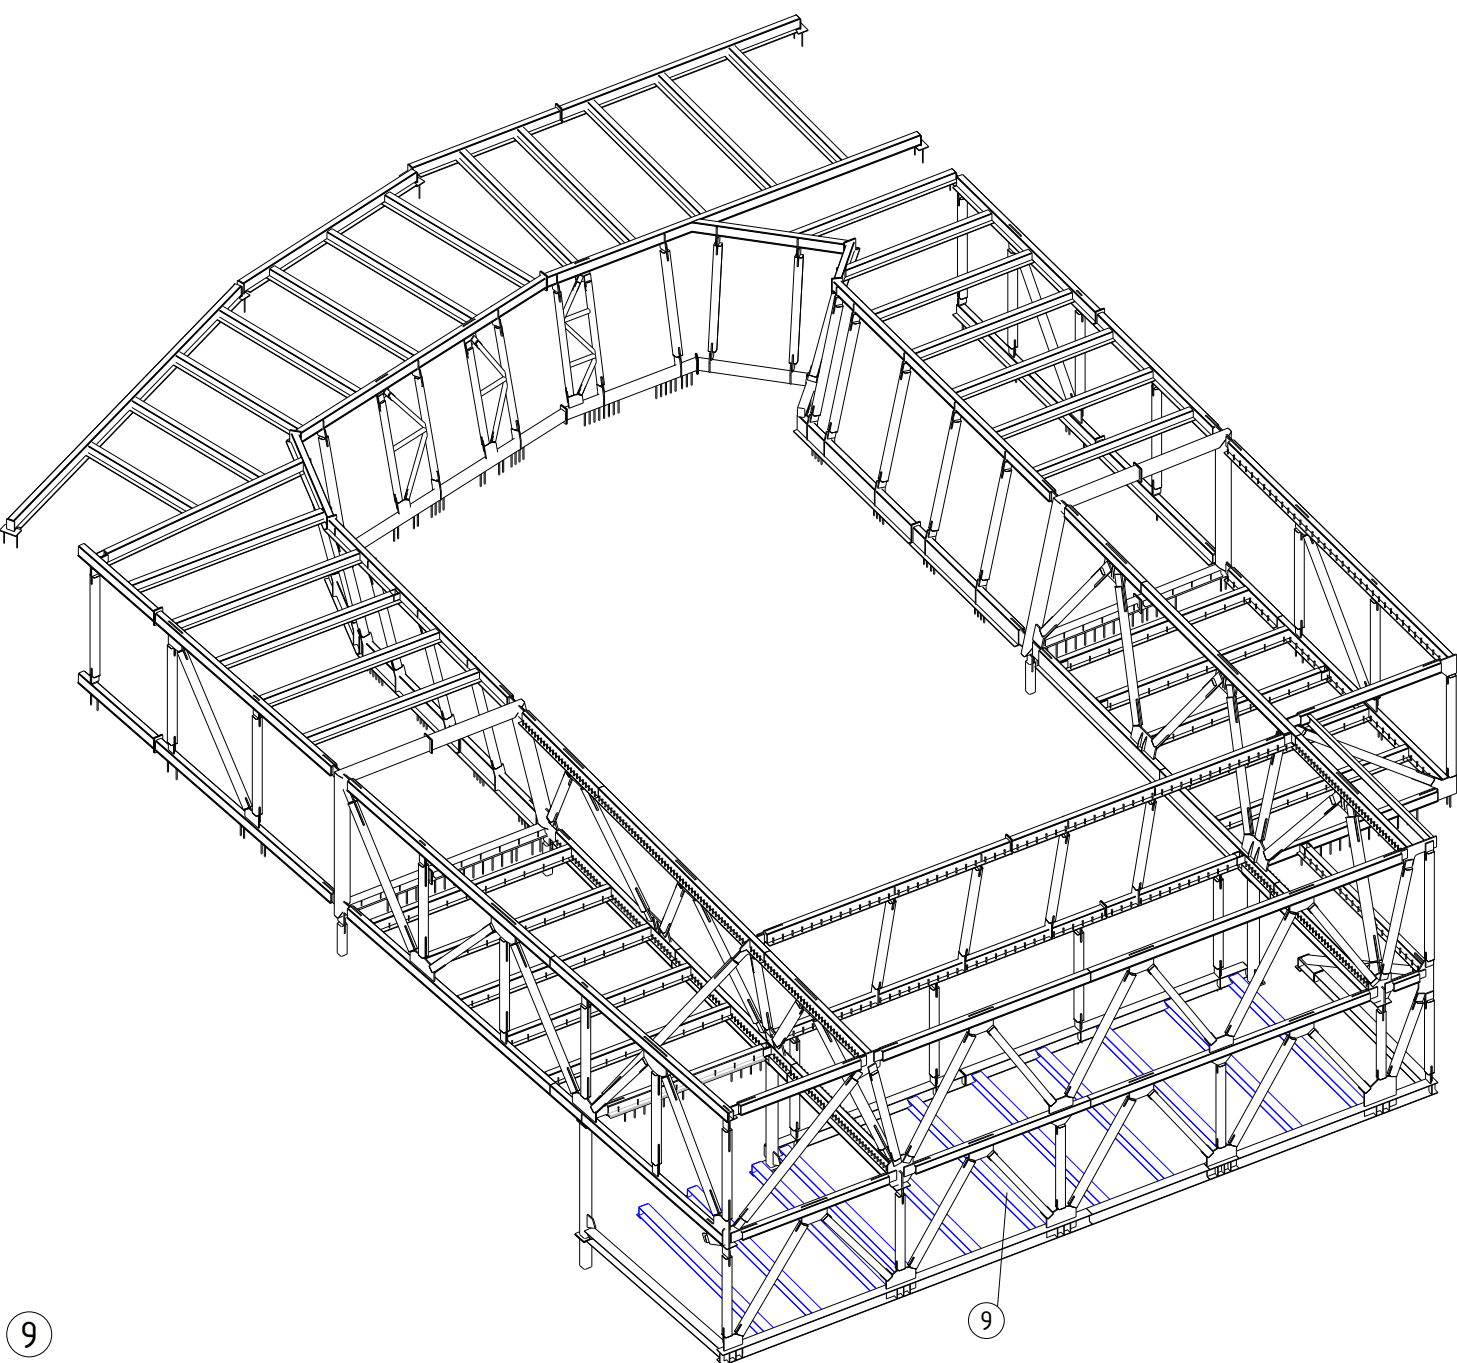

3D-VY FACKVERK  
SKALA 1 : 200

## FÖRESKRIFTER

SE FÖRESKRIFTER,

11-K-00-0-0001  
11-K-00-0-0002

## HÄNVISNINGAR

ÖVERGRIPANDE ARBETSORDNING FÖR BY11  
ENLIGT 11-K-20-0-0009

(X) HÄNVISAR TILL MOMENT I ARBETSORDNING

ARBETSORDNING SE RITN:  
11-K-24-0-0001, -0003

PLANER SE RITN:  
11-K-24-1-1300, -1400, -1500

SEKTIONER SE RITN:  
11-K-24-2-0000, -0001, -0002  
11-K-24-2-0003, -0004, -0005

## FÖRKLARINGAR

- MONTERAT STÅL
- STÅL SOM MONTERAS  
ENL. ARBETSORDNING
- TILLFÄLLIGT STÅL
- KOMMANDE STÅL
- POSITION STÄMP

BET	ÄNDRINGEN AVSER	DATUM	SIGN
BYGGHANDLING			
STUREGALLERIAN AB PROJEKTNUMMER FASTB30001	KV SPERLINGENSBÄCKE STUREGALLERIAN AB		
KUND			
STURE GALLERIAN			



A	AIX Arkitekter AB	T: 08 690 29 00
B	Brandskyddslaget AB	T: 08 588 188 00
E	WSP Sverige AB	T: 010 722 50 00
K	PE Teknik & Arkitektur	T: 010 516 00 00
V	Bengt Dahlgren AB	T: 08 588 881 00
SP	Convise AB	T: 08 400 297 50
GE	GEOMIND	T: 08 556 929 90
GL	ACC	T: 08 556 183 70
-	-	T: -
UPPDRAG NR	RITAD/KONSTR AV	HANDLÄGGARE
11041349	I. SANDSTRÖM	E. EHRENBURG
DATUM	ANSVARIG	BYGGNAD
2025-03-21	J. KARLGREN	11

## ARBETSORDNING

SKALA	NUMMER	BET
A1 = 1:200	11-K-24-0-0002	

