



10  
3D-VY FACKVERK  
SKALA 1 : 200

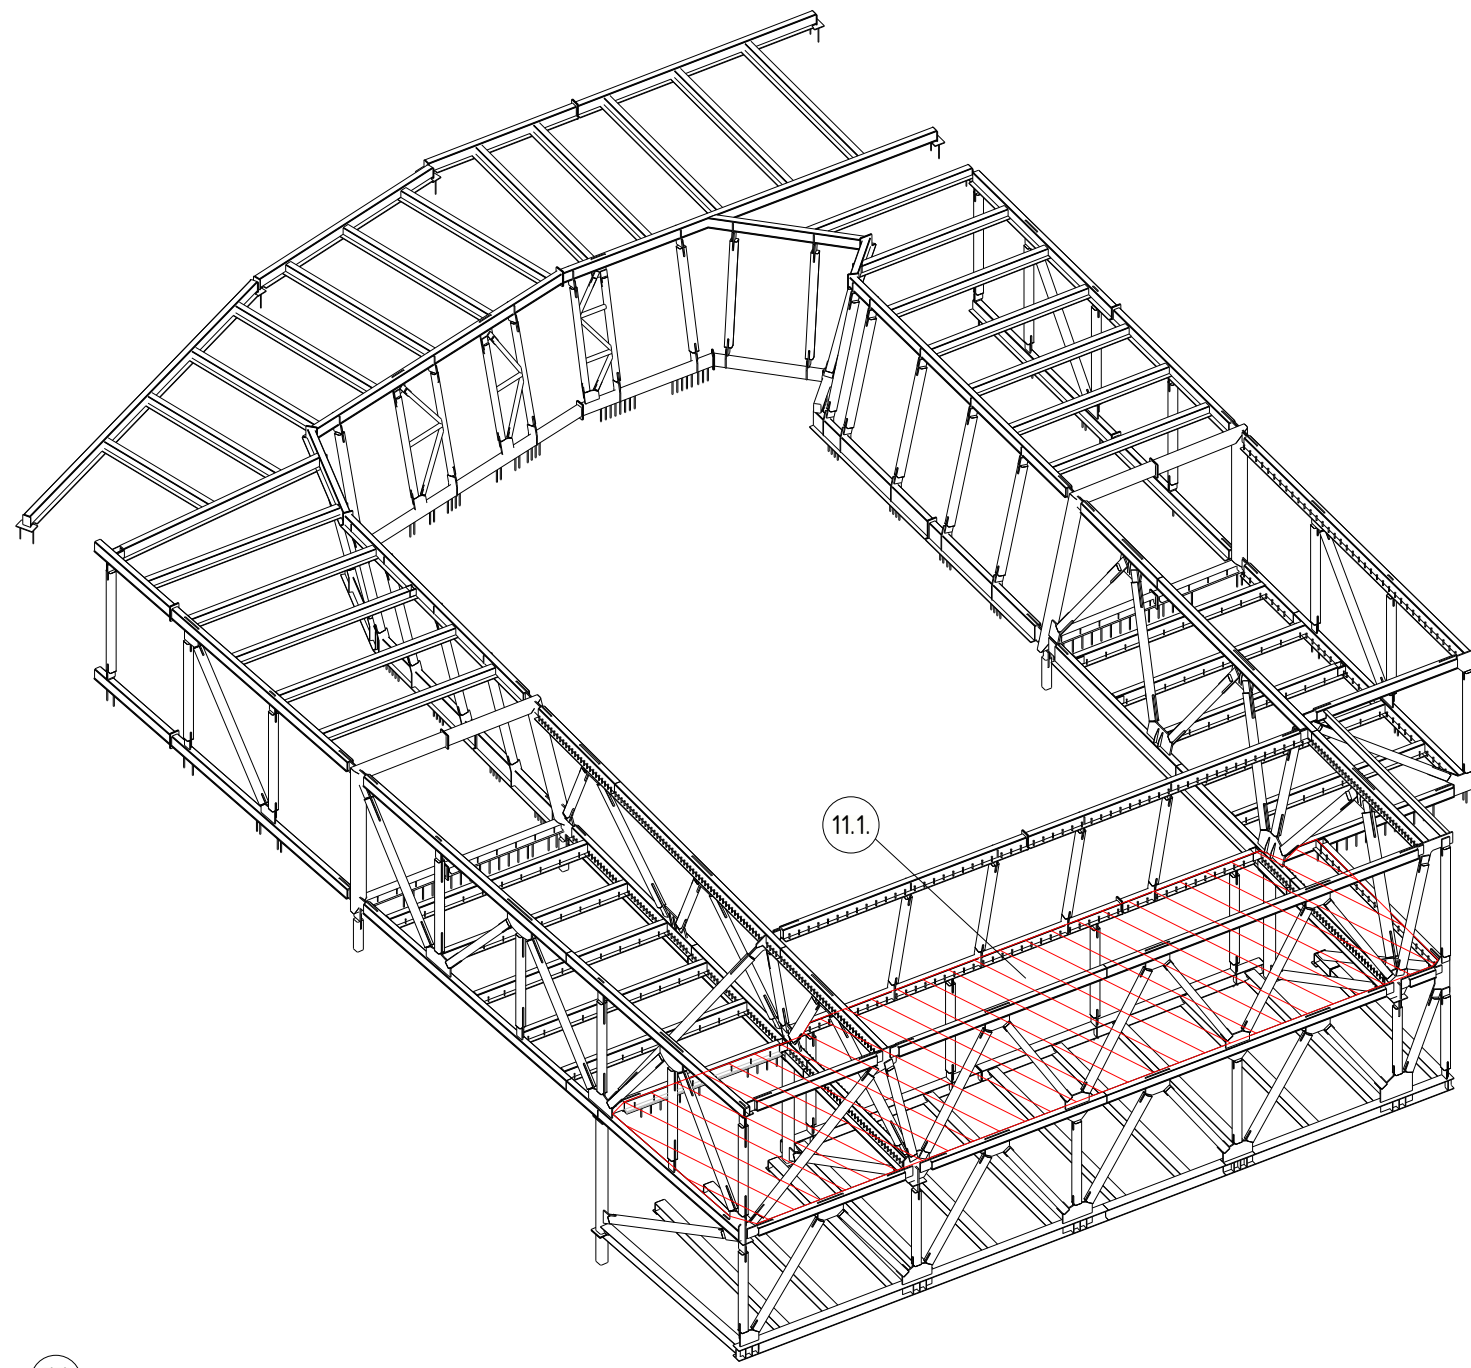

11  
3D-VY FACKVERK  
SKALA 1 : 200

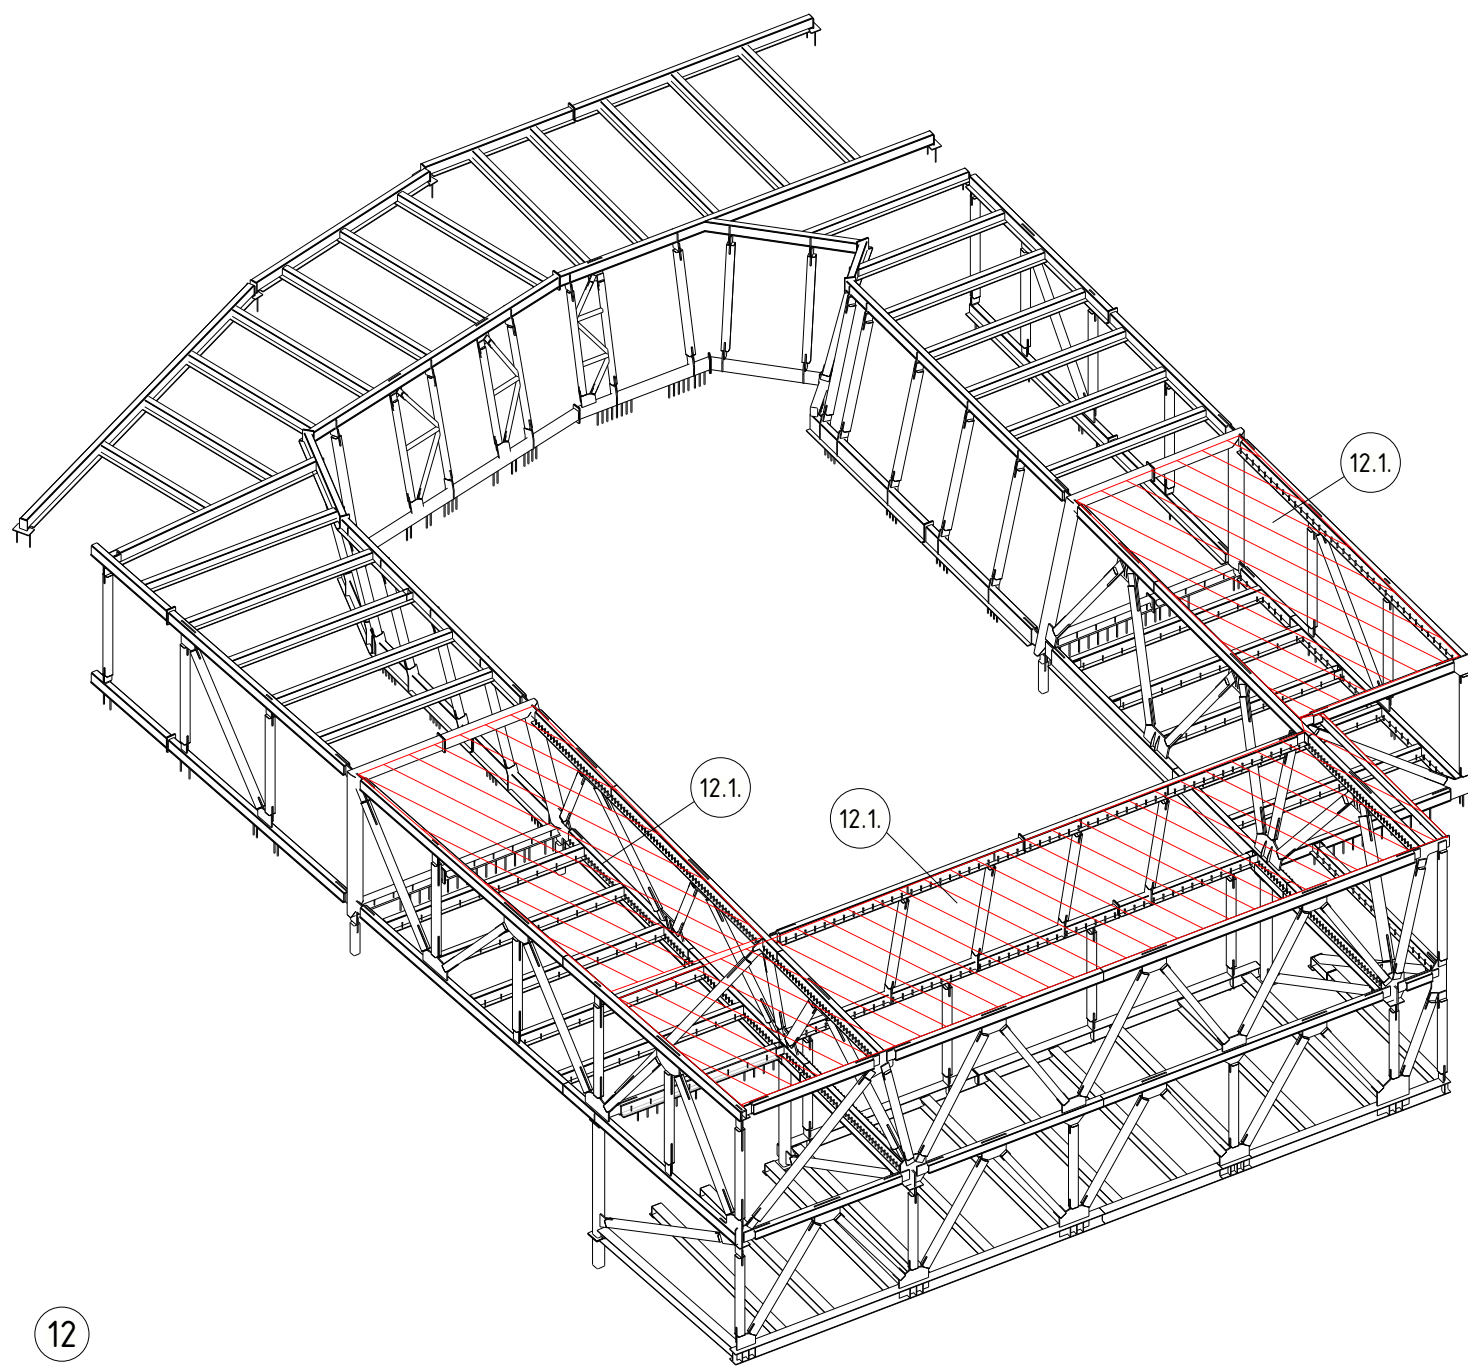

12  
3D-VY FACKVERK  
SKALA 1 : 200

#### ARBETSORDNING FACKVERK

10. COMBIDECK BÖP14 DEL 1  
10.1. COMBIDECK MONTERAS OCH ARMERAS ENL. RITNING 11-K-22-1-1400  
COMBIDECK GJUTS UPP TILL EN HÖJD PÅ 140MM OCH HÄRDAS SEDAN TILL MINST 70% AV SIN HÅLLFASTHET  
INNAN RESTERANDE 160MM GJUTS PÅ.
11. COMBIDECK BÖP14 DEL 2  
11.1. COMBIDECK MONTERAS, ARMERAS ENL. RITNING 11-K-22-1-1400 OCH GJUTS. COMBIDECKEN STÄMPAS NER PÅ  
HEA-BALKARNA.
- 11.2. HORIZONTALSTÄMP I DEN NEDRE NIVÅN (7.1) KAN DEMONTERAS NÄR BÖP 14 HÄRDAT. ÖVRE NIVÅN BEHÖVER VARA  
KVAR TILLS BÖP 15 ÄR GJUTEN OCH HÄRDAD.
12. COMBIDECK BÖP15 DEL 2  
12.1. COMBIDECK MONTERAS, ARMERAS ENL. RITNING 11-K-22-1-1500 OCH GJUTS. COMBIDECKEN STÄMPAS NER PÅ BÖP 14.  
STÄMP PLACERAS PÅ BALKAR/I LINJE MED BALKAR PÅ BÖP 13.
- 12.2. SAMTLIGA GJUTSTÄMP SAMT HORIZONTALSTÄMP I DEN ÖVRE NIVÅN (7.1) KAN DEMONTERAS NÄR BÖP 15 HÄRDAT.

#### FÖRESKRIFTER

SE FÖRESKRIFTER, 11-K-00-0-0001  
11-K-00-0-0002

#### HÄNVISNINGAR

ÖVERGRIPANDE ARBETSORDNING FÖR BY11  
ENLIGT 11-K-20-0-0009

(X) HÄNVISAR TILL MOMENT I ARBETSORDNING


ARBETSORDNING SE RITN:  
11-K-24-0-0001, -0002

PLANER SE RITN:  
11-K-24-1-1300, -1400, -1500

SEKTIONER SE RITN:  
11-K-24-2-0000, -0001, -0002  
11-K-24-2-0003, -0004, -0005

#### FÖRKLARINGAR

 BJÄLKLAG SOM GJUTS

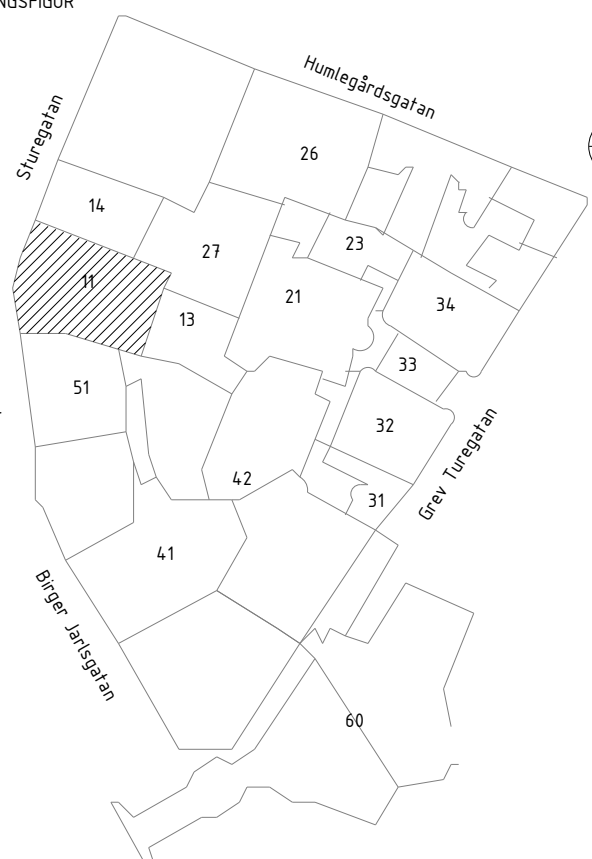BET	ÄNDRINGEN AVSER	DATUM	SIGN																																	
BYGGGHANDLING																																				
STUREGALLERIAN AB PROJEKTNUMMER FASTB30001	KV SPERLINGENSBACKE STUREGALLERIAN AB																																			
KUND																																				
<div><div>STURE GALLERIAN</div></div>																																				
ORIENTERINGSSFIGUR																																				
<table><tr><td>A</td><td>AIX Arkitekter AB</td><td>T: 08 690 29 00</td></tr><tr><td>B</td><td>Brandskyddslaget AB</td><td>T: 08 588 188 00</td></tr><tr><td>E</td><td>WSP Sverige AB</td><td>T: 010 722 50 00</td></tr><tr><td>K</td><td>PE Teknik &amp; Arkitektur</td><td>T: 010 516 00 00</td></tr><tr><td>V</td><td>Bengt Dahlgren AB</td><td>T: 08 588 881 00</td></tr><tr><td>SP</td><td>Conwise AB</td><td>T: 08 400 297 50</td></tr><tr><td>geo</td><td>GEOMIND</td><td>T: 08 556 929 90</td></tr><tr><td>GLAS</td><td>ACC</td><td>T: 08 556 183 70</td></tr><tr><td></td><td>—</td><td>T: —</td></tr><tr><td>UPPDRAGS NR 11041349</td><td>RITAD/KONSTR AV I. SANDSTRÖM</td><td>HANDLÄGGARE E. EHRENBURG</td></tr><tr><td>DATUM 2025-03-21</td><td>ANSVARIG J. KARLGREN</td><td>BYGGNAD 11</td></tr></table>				A	AIX Arkitekter AB	T: 08 690 29 00	B	Brandskyddslaget AB	T: 08 588 188 00	E	WSP Sverige AB	T: 010 722 50 00	K	PE Teknik & Arkitektur	T: 010 516 00 00	V	Bengt Dahlgren AB	T: 08 588 881 00	SP	Conwise AB	T: 08 400 297 50	geo	GEOMIND	T: 08 556 929 90	GLAS	ACC	T: 08 556 183 70		—	T: —	UPPDRAGS NR 11041349	RITAD/KONSTR AV I. SANDSTRÖM	HANDLÄGGARE E. EHRENBURG	DATUM 2025-03-21	ANSVARIG J. KARLGREN	BYGGNAD 11
A	AIX Arkitekter AB	T: 08 690 29 00																																		
B	Brandskyddslaget AB	T: 08 588 188 00																																		
E	WSP Sverige AB	T: 010 722 50 00																																		
K	PE Teknik & Arkitektur	T: 010 516 00 00																																		
V	Bengt Dahlgren AB	T: 08 588 881 00																																		
SP	Conwise AB	T: 08 400 297 50																																		
geo	GEOMIND	T: 08 556 929 90																																		
GLAS	ACC	T: 08 556 183 70																																		
	—	T: —																																		
UPPDRAGS NR 11041349	RITAD/KONSTR AV I. SANDSTRÖM	HANDLÄGGARE E. EHRENBURG																																		
DATUM 2025-03-21	ANSVARIG J. KARLGREN	BYGGNAD 11																																		
ARBETSORDNING																																				
SKALA A1 = 1:200	NUMMER 11-K-24-0-0003		BET																																	