11-K-24-1-1400

FÖRESKRIFTER

SE FÖRESKRIFTER. 11-K-00-0-0001
11-K-00-0-0002

HÄNVISNINGAR

TILLÄGGSKONTROLLER SE
KONTROLLPLAN FÖR STÅLKONSTRUKTIONER - 2025-03-21

ARBETSRITNING SE RITN
11-K-24-0-0001, -0002, -0003

PLANER SE RITN 11-K-24-1-1300, -1500

FÖR PLACERING AV SAMTLIGA SEKTIONER
SE RITN 11-K-24-2-0000

SEKTIONER SE RITN
11-K-24-2-0001, -0002, -0003,
11-K-24-2-0004, -0005

PROFILER HSQ SE RITN 11-K-24-0-0004

FÖRKLARINGAR

SVETSAR TILLVÄR WC2 OM ANNAT EJ ANGES.

SYNLIGT STÅL BRANDSKYDDSMÅLAS FÖR
BRANDGÄRDSETSKLASS R60
UTGRÅNDE OCH SKRYT:GOLVOK ENL. LEVERANTÖR.
SVHSZ STÅL KLAS MES PRI 25mm BOCKAKOD, CONLIT 150
EL. LIKVÄRDIG STÅNGLLSPRODUKT GÄR STÅL EJ ÄR INGJUTET.

ROSTSKYDD C2 HÖG FÖR PROFILER OCH PLÅTAR I FASAD.
RESTERANDE PROFILER OCH PLÅTAR ROSTSKYDD C1 HÖG.

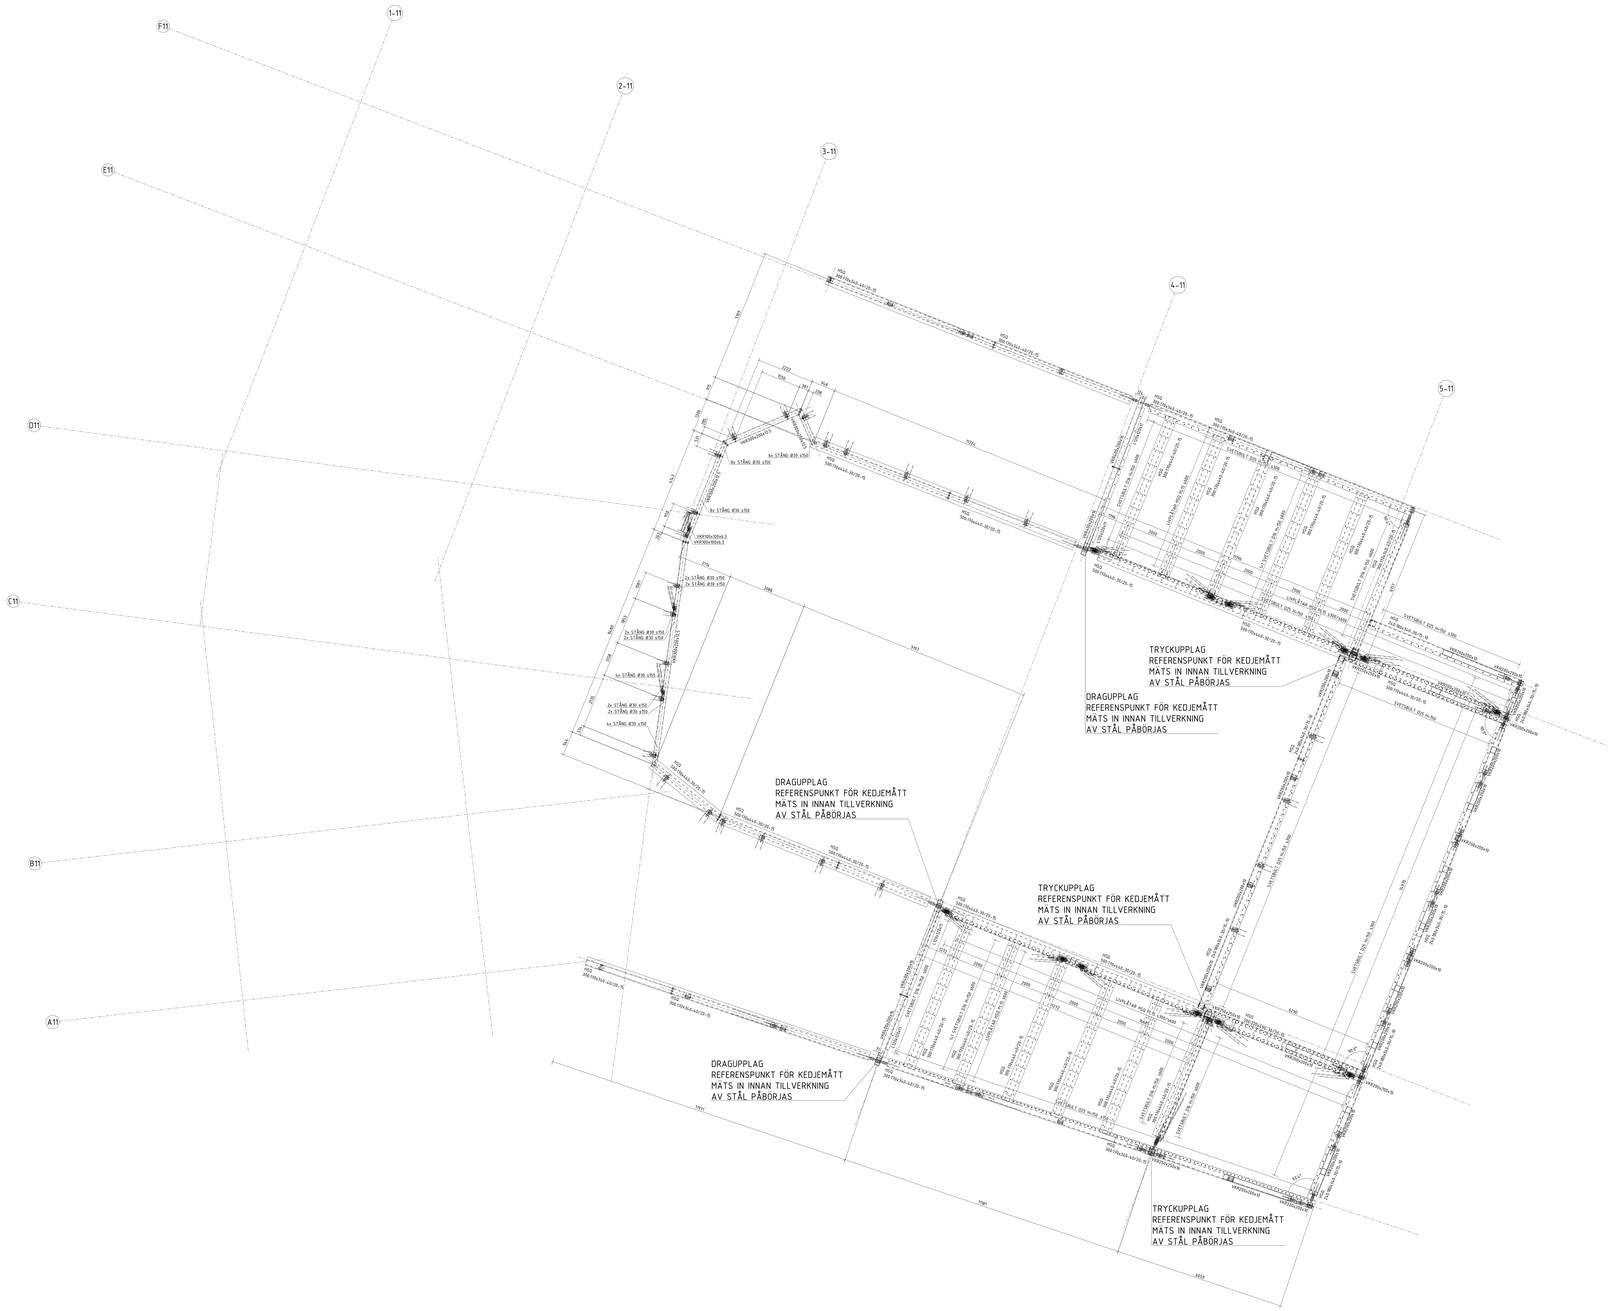

SKALA 1:50
METER

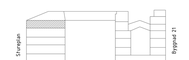

BYGGHANDLING			
STURECALLERIAN FASTIGHETSNR	KV SPERLINGENSBÄCKE		
FAS7830001	STURECALLERIAN AB		
A	AIX Arkitekter AB	T	08 690 29 00
B	Brandskyddslaget AB	T	08 588 188 00
E	WSP Sverige AB	T	010 722 50 00
R	FE Teknik & Arkitektur	T	010 576 00 00
V	Bengt Dahlgren AB	T	08 588 881 00
SP	Cervise AB	T	08 400 297 50
>>	GEOMND	T	08 556 929 90
>>>	ACC	T	08 556 183 70
		T	-
		T	-
STORLEK (W) 594154,9	KONTROLLAS AV E. SANDSTRÖM	GRANSKAS AV E. EHRENBERG	
2025-03-21	UTARBETAD AV J. KARLGREN	RITNING 11	

BJÄLKLAG ÖVER PLAN 14

SKALA	RITNINGSNR	TRKT
1:50	11-K-24-1-1400	

2025-03-21 09:03:17
Ritning: 11-K-24-1-1400 Version: 2025-03-20