




31
SKALA 1:50

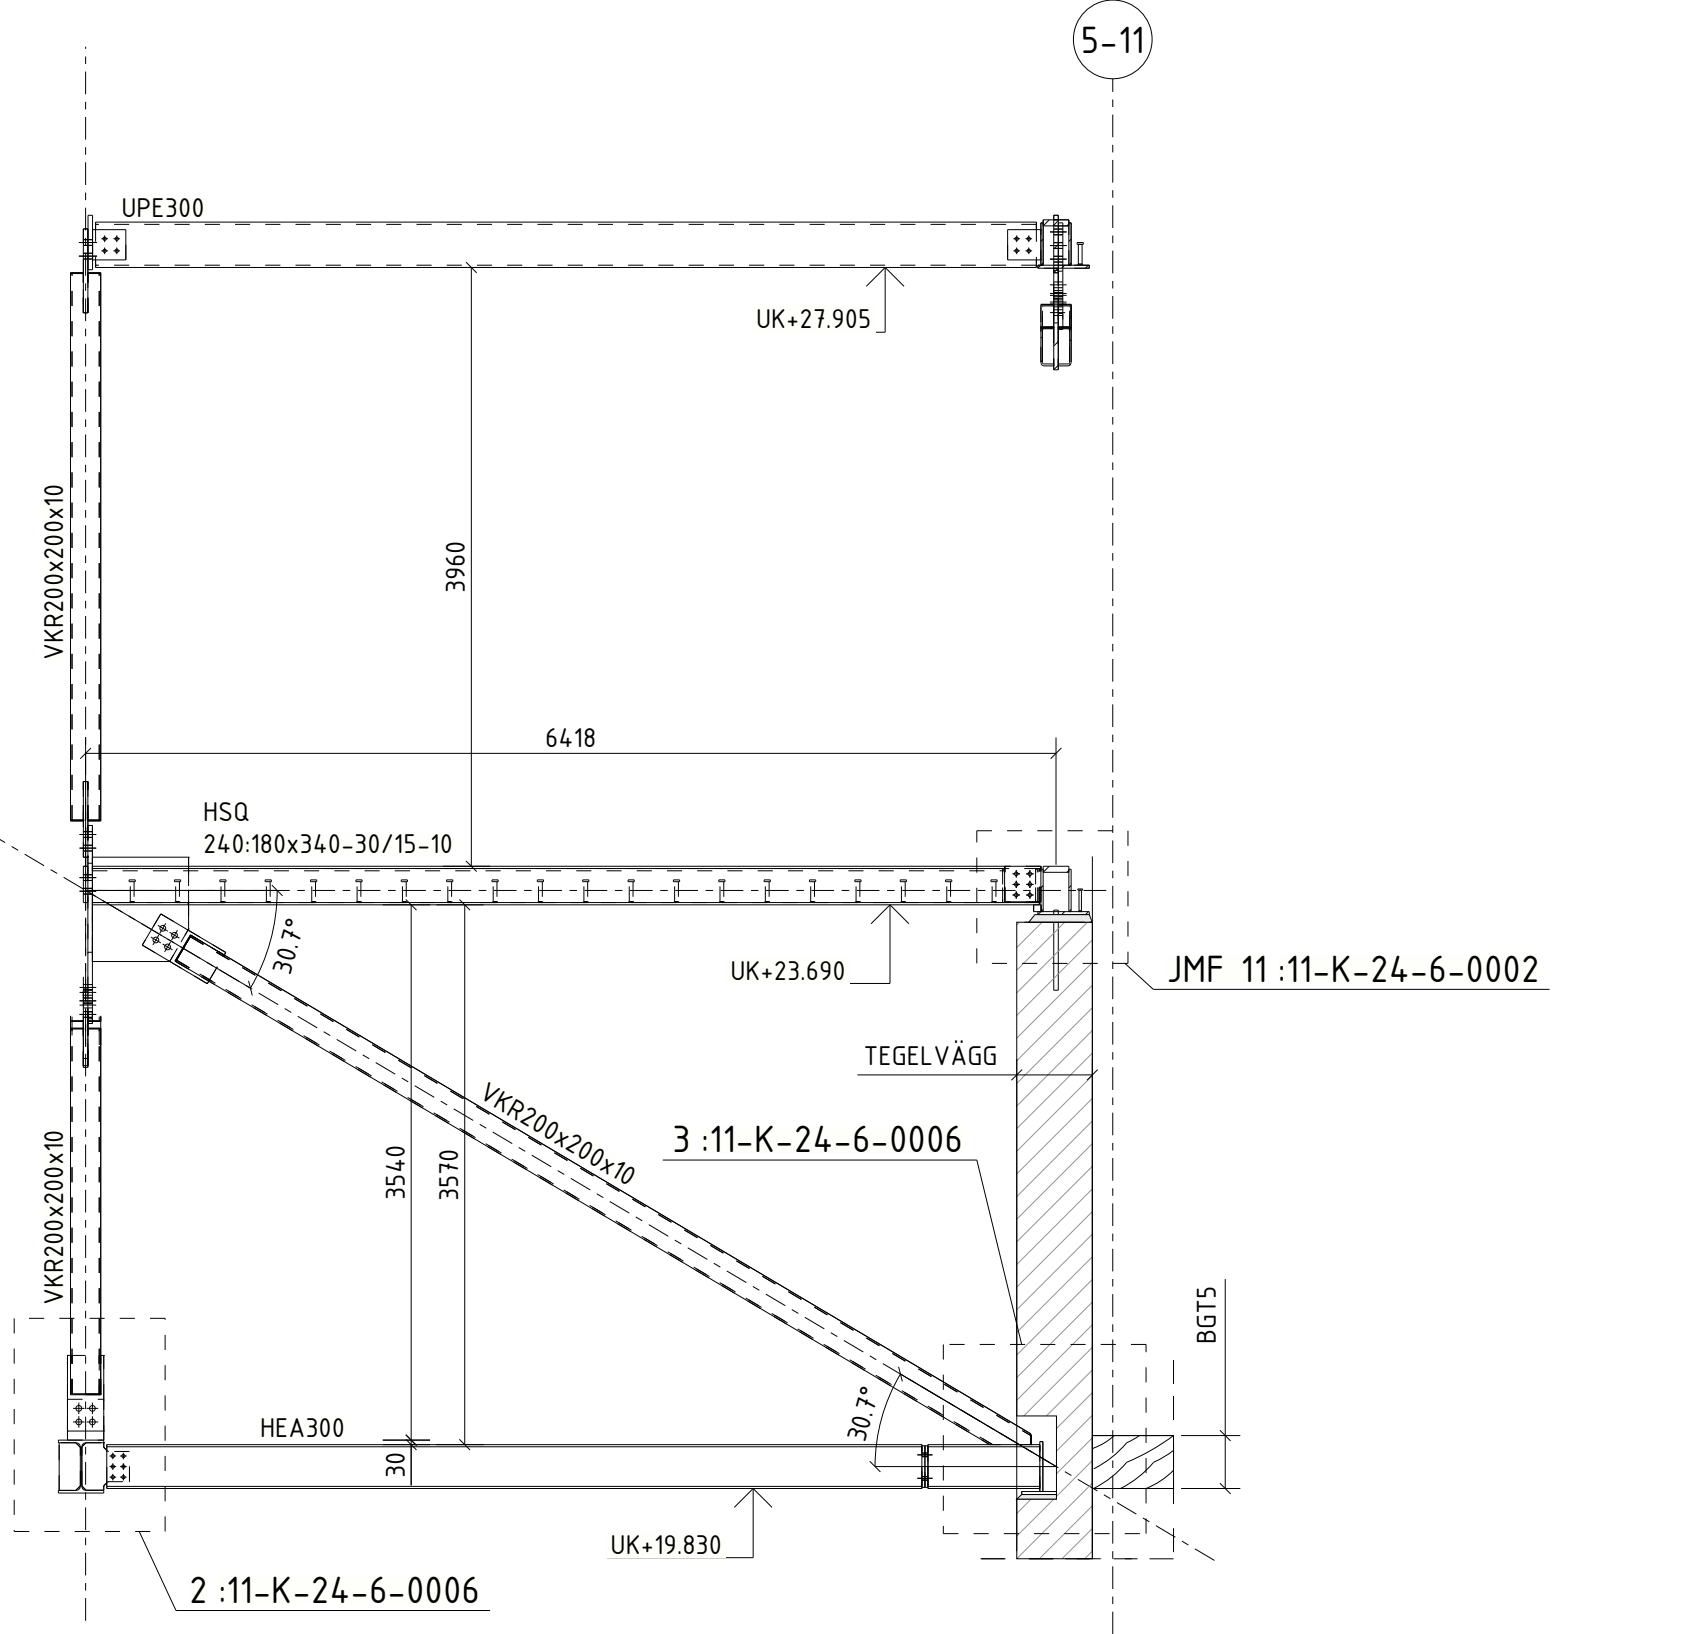


33
SKALA 1:50

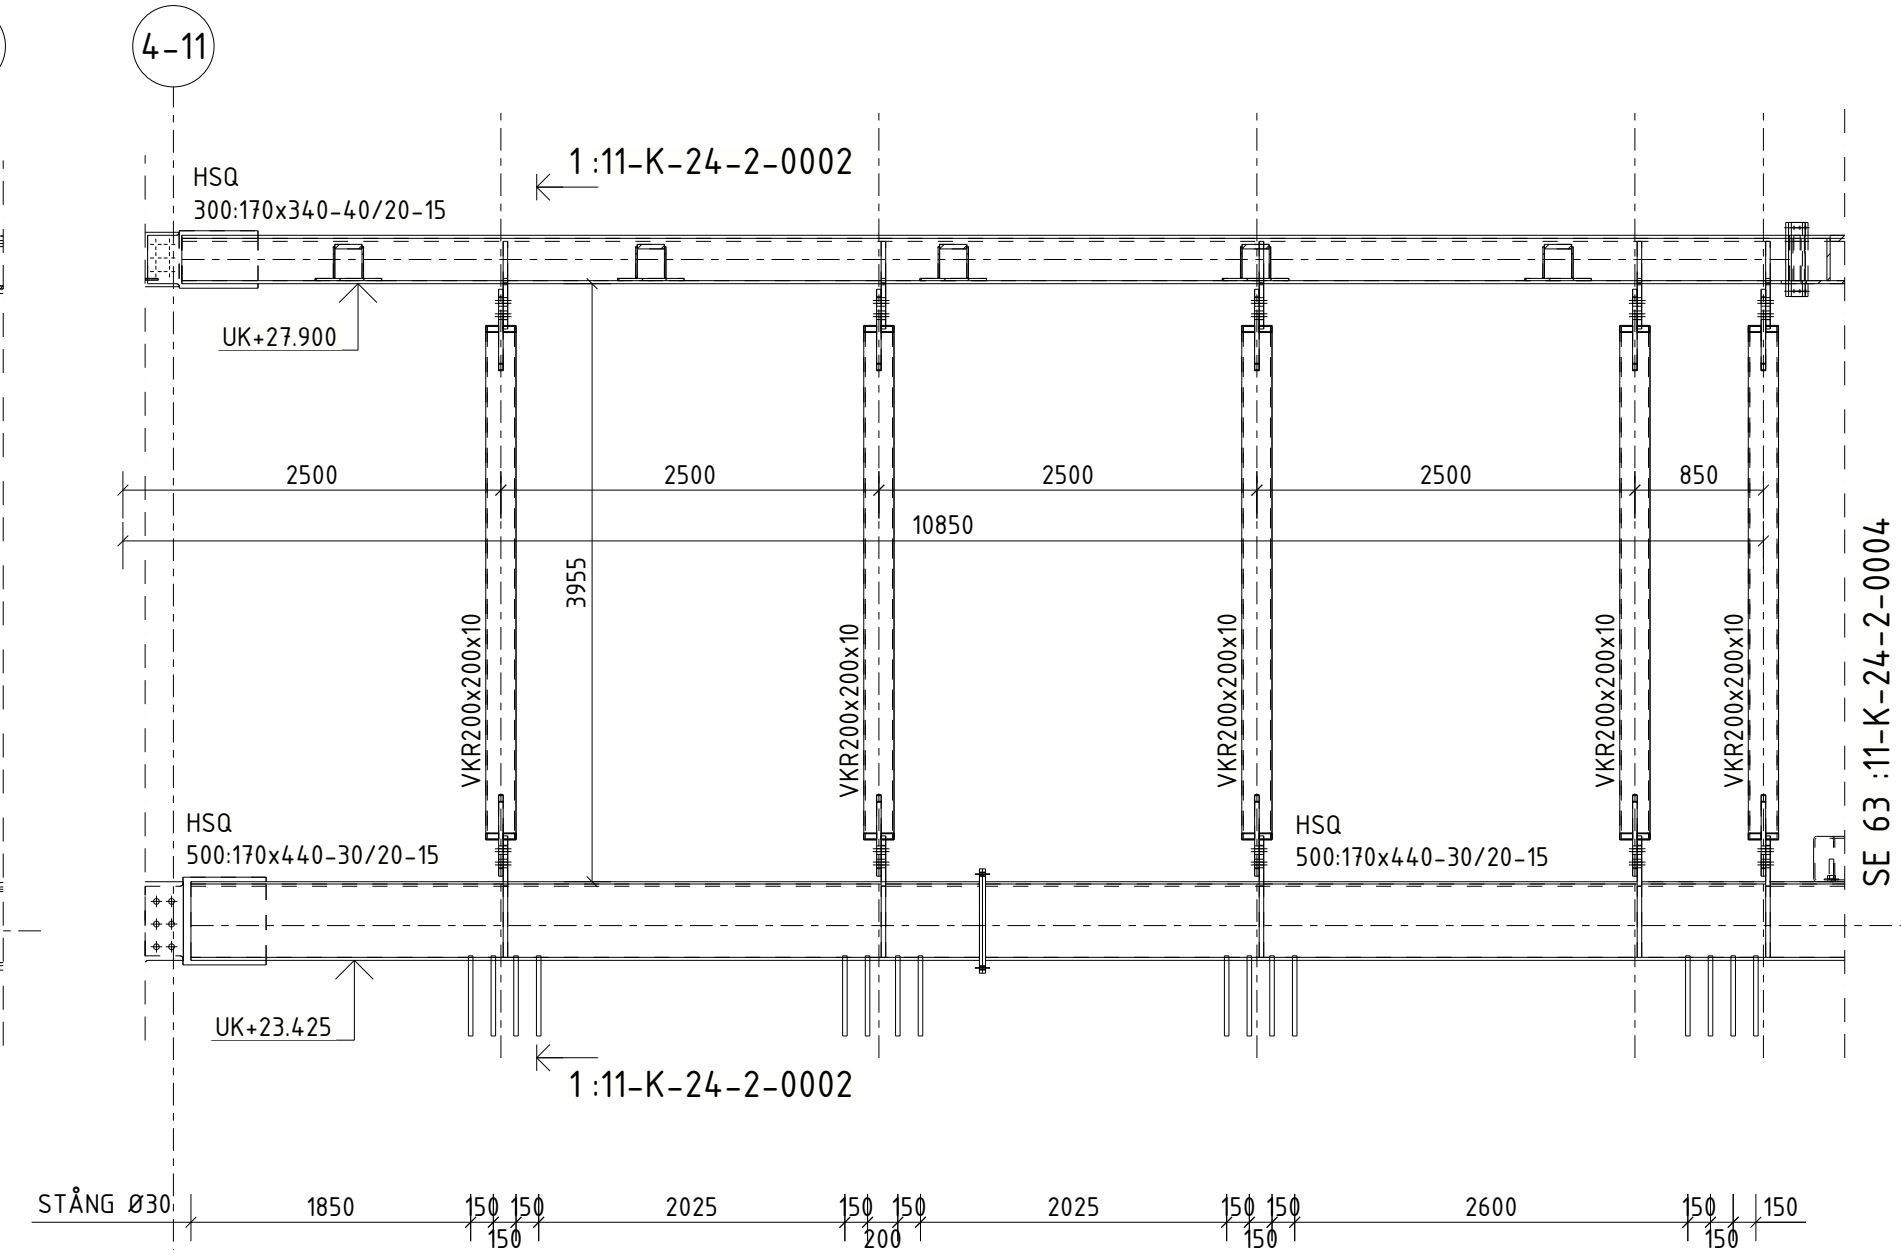

32
SKALA 1:50

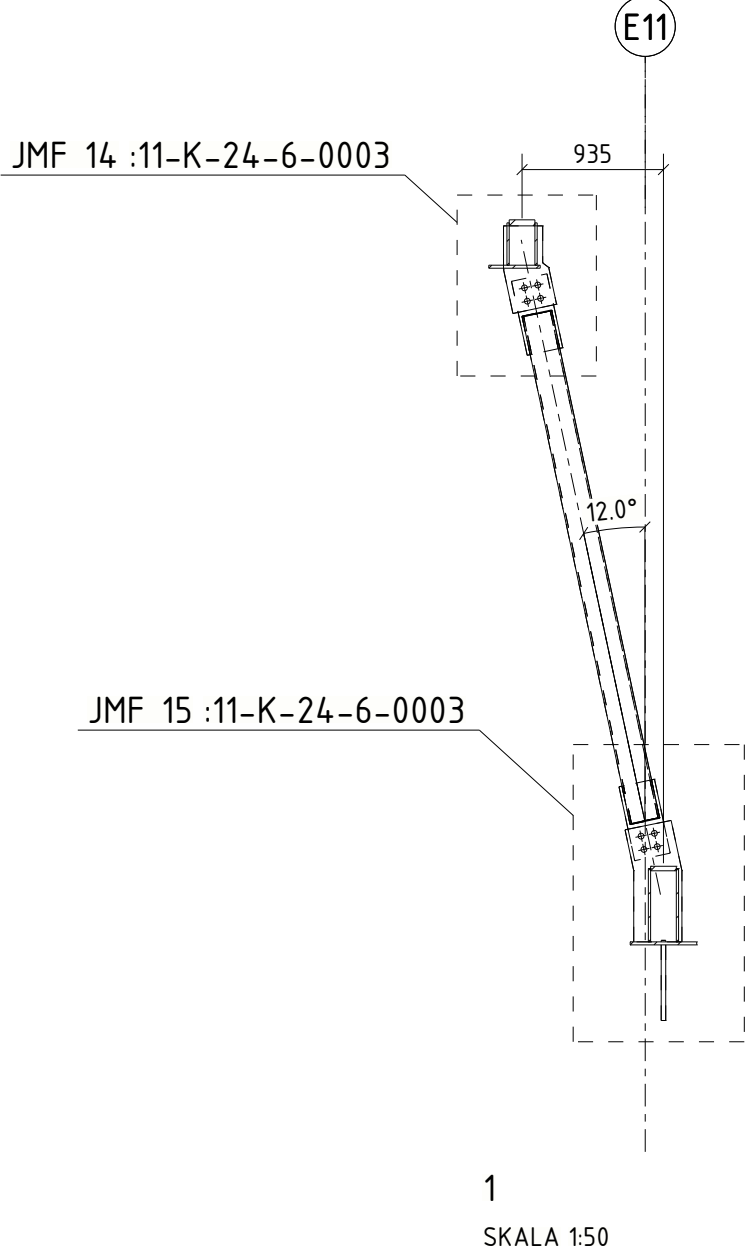

1
SKALA 1:50

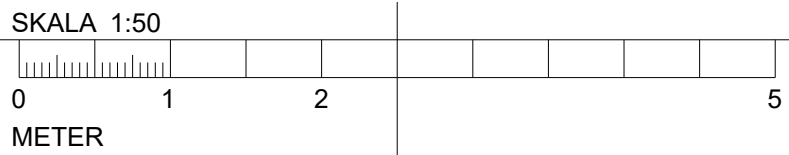

FÖRESKRIFTER

SE FÖRESKRIFTER, 11-K-00-0-0001
11-K-00-0-0002

HÄNVISNINGAR

TILLÄGGSKONTROLLER SE:
KONTROLLPLAN FÖR STÅLKONSTRUKTIONER - 2025-03-21

ARBETSORDNING SE RITN:
11-K-24-0-0001, -0002, -0003

PLANER SE RITN:
11-K-24-1-1300, -1400, -1500

PROFILER HSQ SE RITN:
11-K-24-0-0004

FÖRKLARINGAR


SVETSAR TILLHÖR WIC2 OM ANNAT EJ ANGES.

SYNLIGT STÅL BRANDSKYDDSMÅLAS FÖR
BRANDSÄKERHETSKLASS R60.
UTFÖRANDE OCH SKIKTTJOCKLEK ENL. LEVERANTÖR.
ÖVRIGT STÅL KLAS MED MIN 20mm ROCKWOOL CONLIT 150
EL. LIKVÄRDIG STENULLSPRODUKT DAR STÅL EJ ÄR INGJUTET.

ROSTSKYDD C2 HÖG FÖR PROFILER OCH PLÅTAR I FASAD.
RESTERANDE PROFILER OCH PLÅTAR ROSTSKYDD C1 HÖG.

BET	ÄNDRINGEN AVSER	DATUM	SIGN
BYGGHANDLING			
STUREGALLERIAN AB PROJEKTNUMMER FASTB30001	KV SPERLINGENSBÄCKE STUREGALLERIAN AB		

STURE
GALLERIAN

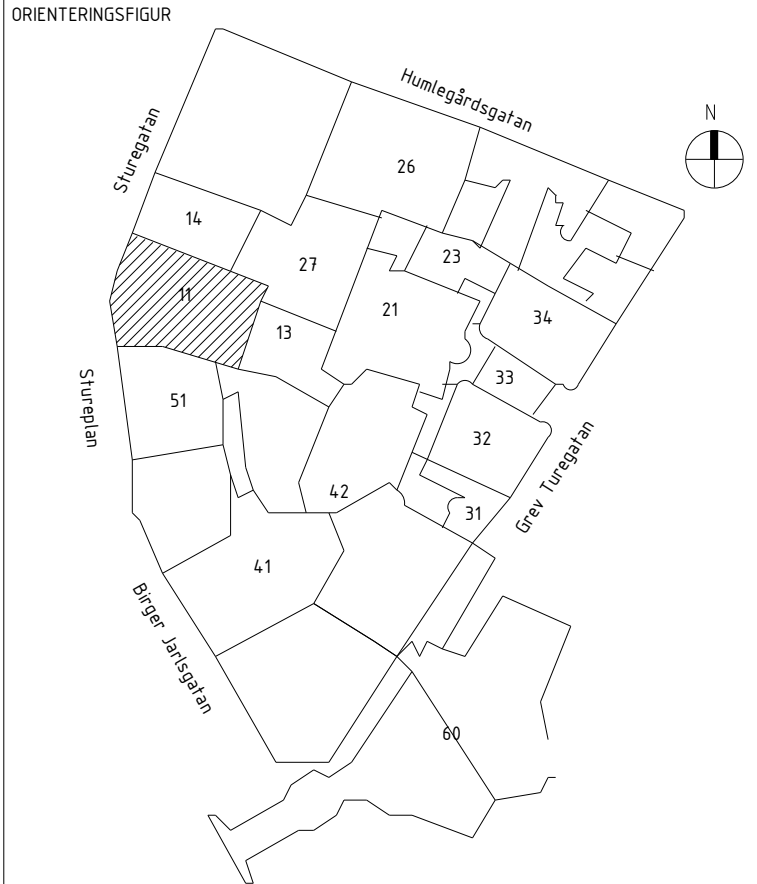

A	AIX Arkitekter AB	T: 08 690 29 00
B	Brandskyddslaget AB	T: 08 588 188 00
E	WSP Sverige AB	T: 010 722 50 00
K	PE Teknik & Arkitektur	T: 010 516 00 00
V	Bengt Dahlgren AB	T: 08 588 881 00
SP	Convisse AB	T: 08 400 297 50
GE	GEOMIND	T: 08 556 929 90
GL	ACC	T: 08 556 183 70
-	-	T: -
UPPDRAG NR 11041349	RITAD/KONSTR AV I. SANDSTRÖM	HANDLÄGGARE E. EHRENBORG
DATUM 2025-03-21	ANSVARIG J. KARLGREN	BYGGNAD 11

SEKTION 31-33

SKALA	NUMMER	BET
A1 = 1:50	11-K-24-2-0002	