

FÖRESKRIFTER

SE FÖRESKRIFTER, 11-K-00-0-0001  
11-K-00-0-0002

HÄNVISNINGAR

TILLÄGGSKONTROLLER SE:  
KONTROLLPLAN FÖR STÅLKONSTRUKTIONER - 2025-03-21

ARBETSORDNING SE RITN:  
11-K-24-0-0001, -0002, -0003

PLANER SE RITN:  
11-K-24-1-1300, -1400, -1500


PROFILER HSQ SE RITN:  
11-K-24-0-0004

FÖRKLARINGAR


SVETSAR TILLHÖR WIC2 OM ANNAT EJ ANGES.

SYNLIGT STÅL BRANDSKYDDSMÅLAS FÖR  
BRANDSÄKERHETSKLASS R60.  
UTFÖRANDE OCH SKIKTTJOCKLEK ENL. LEVERANTÖR.  
ÖVRIGT STÅL KLAS MED MIN 20mm ROCKWOOL CONLIT 150  
EL. LIKVÄRDIG STENULLSPRODUKT DAR STÅL EJ ÄR INGJUTET.


ROSTSKYDD C2 HÖG FÖR PROFILER OCH PLÅTAR I FASAD.  
RESTERANDE PROFILER OCH PLÅTAR ROSTSKYDD C1 HÖG.

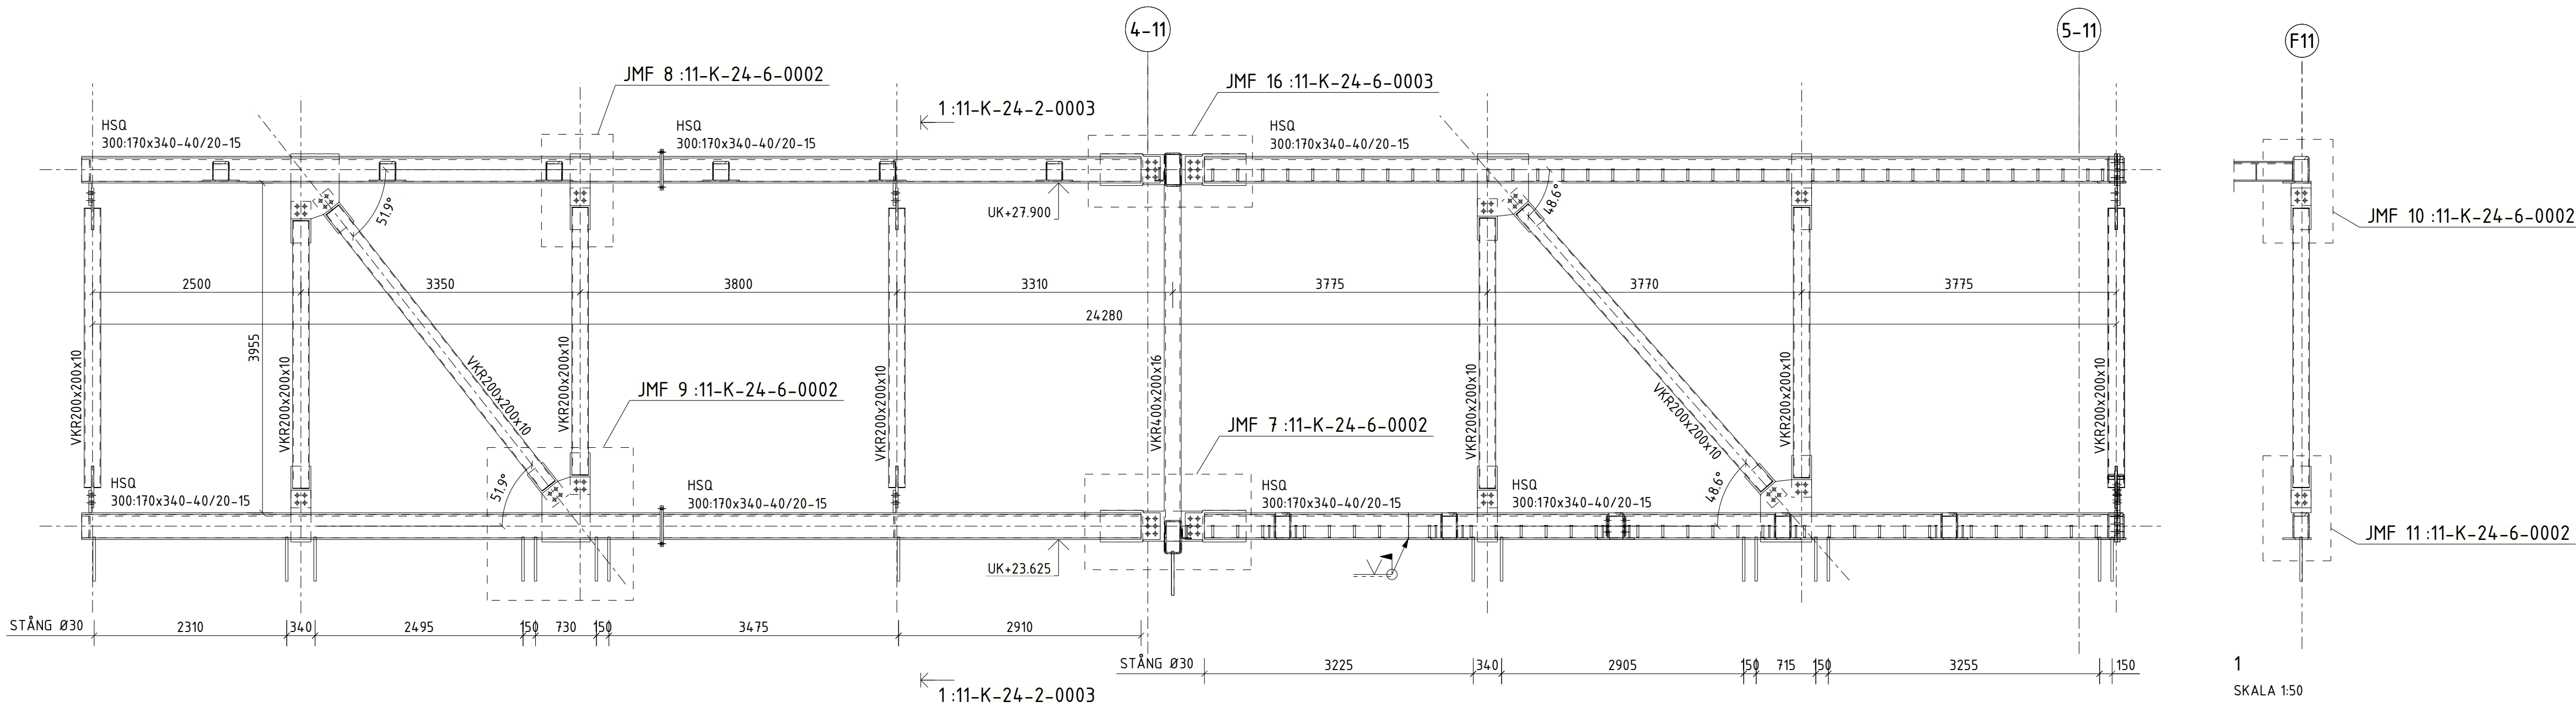

41  
SKALA 1:50

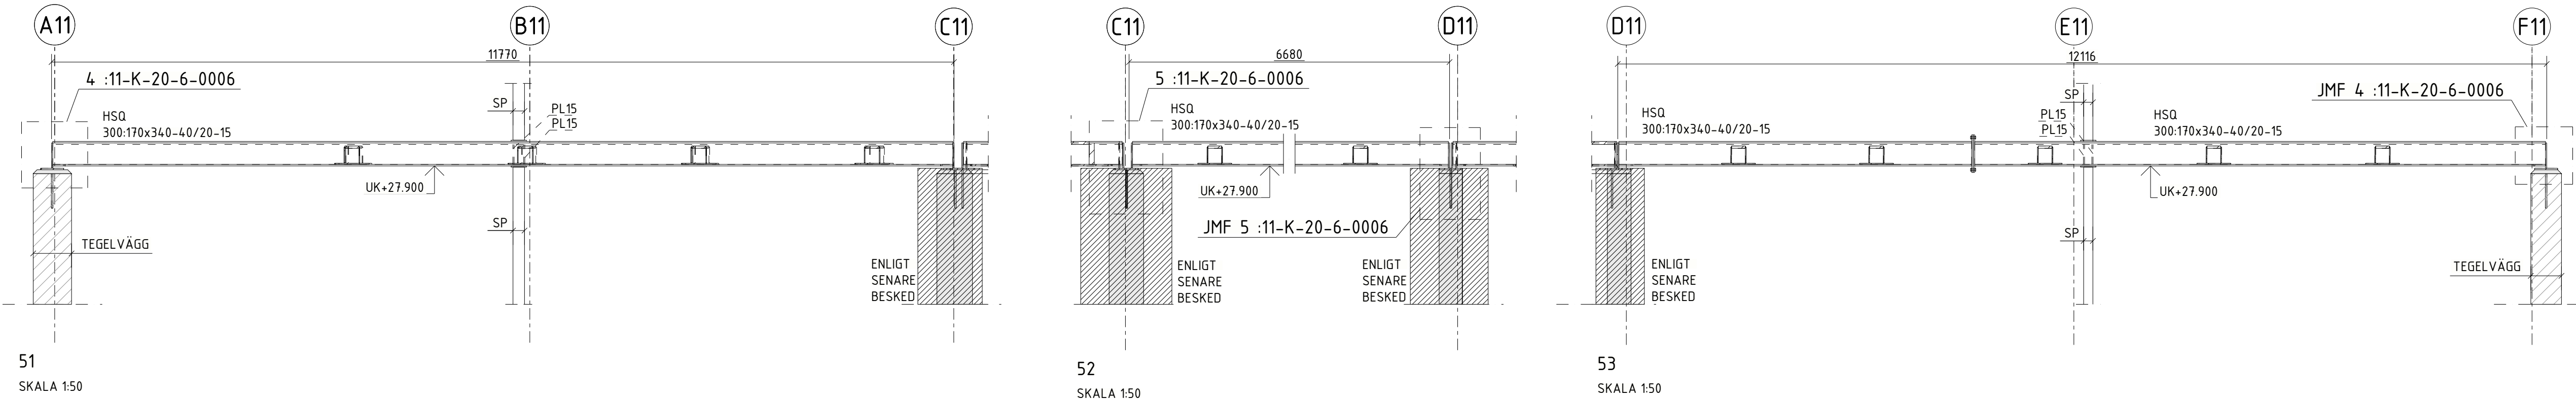

BET	ÄNDRINGEN AVSER	DATUM	SIGN
<b>BYGGHANDLING</b>			
STUREGALLERIAN AB PROJEKTNUMMER FASTB30001	KV SPERLINGENSBÄCKE STUREGALLERIAN AB		
KUND			
<b>STURE GALLERIAN</b>			

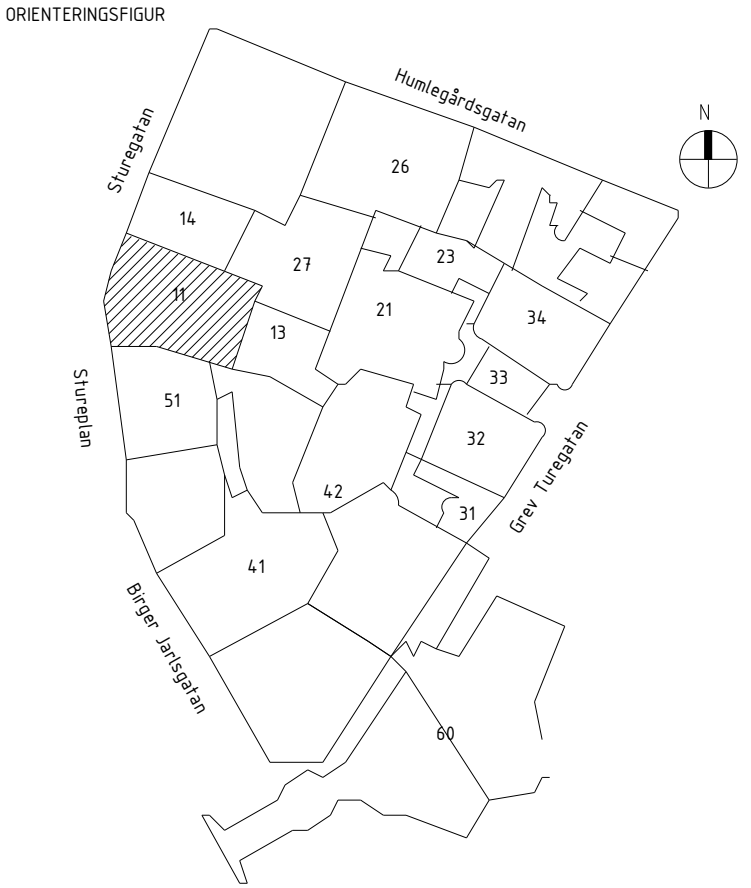

A	AIX Arkitekter AB	T: 08 690 29 00
B	Brandskyddslaget AB	T: 08 588 188 00
E	WSP Sverige AB	T: 010 722 50 00
K	PE Teknik & Arkitektur	T: 010 516 00 00
V	Bengt Dahlgren AB	T: 08 588 881 00
SP	Convise AB	T: 08 400 297 50
GE	GEOMIND	T: 08 556 929 90
GL	ACC	T: 08 556 183 70
		T: -
UPPDRAG NR	RITAD/KONSTR AV	HANDLÄGGARE
11041349	I. SANDSTRÖM	E. EHRENBURG
DATUM	ANSVARIG	BYGGNAD
2025-03-21	J. KARLGREN	11

SEKTION 41,51-53

SKALA	NUMMER	BET
A1 = 1:50	11-K-24-2-0003	

