11-K-24-6-0001

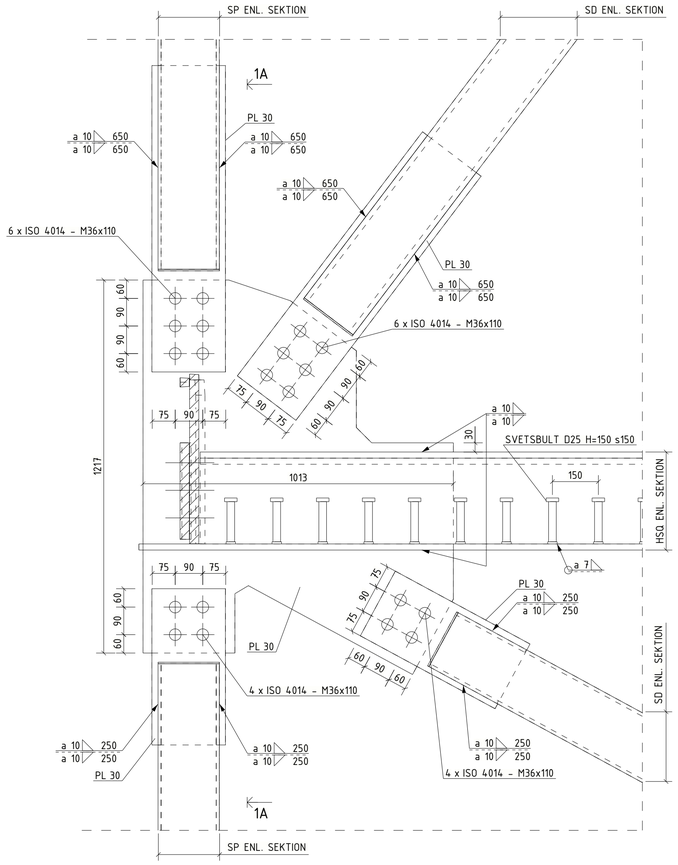

1
SKALA 1:10

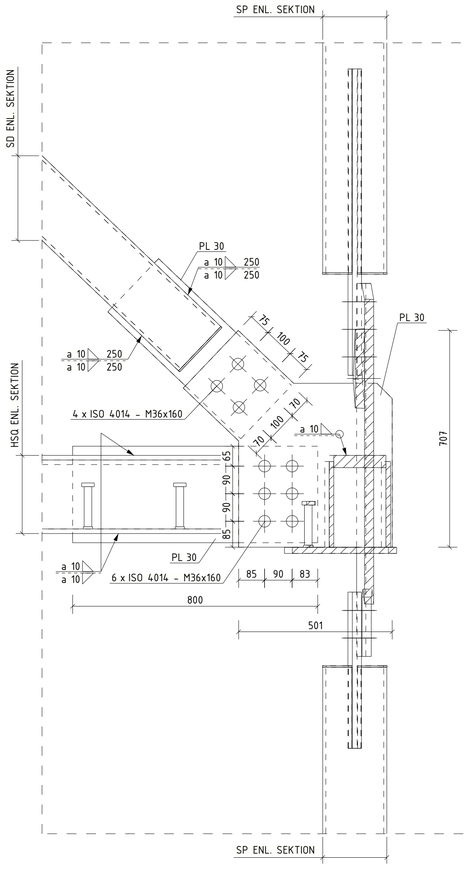

1A
SKALA 1:10

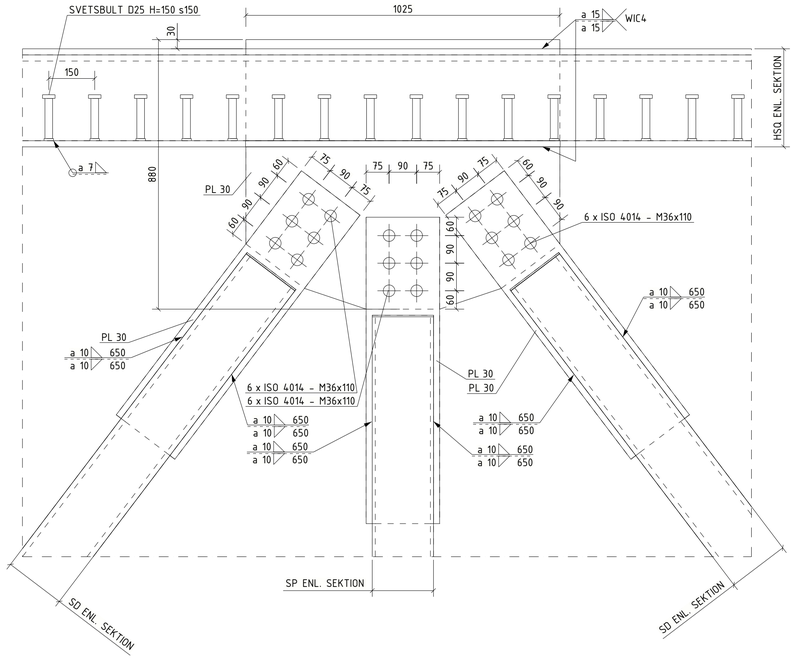

2
SKALA 1:10

FÖRESKRIFTER

SE FÖRESKRIFTER, 11-K-00-0-0001
11-K-00-0-0002

HÄNVISNINGAR

TILLÄGGSKONTROLLER SE:
KONTROLLPLAN FÖR STÅLKONSTRUKTIONER - 2025-03-21

SEKTIONER SE RITN:
11-K-24-2-0001, -0002, -0003
11-K-24-2-0004, -0005

FÖRKLARINGAR

SVETSAR TILLHÖR WIC2 OM ANNAT EJ ANGES.

SYNLIGT STÅL BRANDSKYDDSMÅLAS FÖR BRANDSÄKERHETSKLASS R60.
UTFÖRANDE OCH SKIKTTJOCKLEK ENL. LEVERANTÖR.
ÖVRIGT STÅL KLÄS MED MIN 20mm ROCKWOOL CONLIT 150 EL. LIKVÄRDIG STENULLSPRODUKT DÄR STÅL EJ ÄR INGJUTET.

ROSTSKYDD C2 HÖG FÖR PROFILER OCH PLÅTAR I FASAD.
RESTERANDE PROFILER OCH PLÅTAR ROSTSKYDD C1 HÖG.

SVETS a5 RUNTOM DÄR ANNAT EJ ANGES

PELARE OCH DIAGONALER: 1+1 ÄNDPLÅT PL5

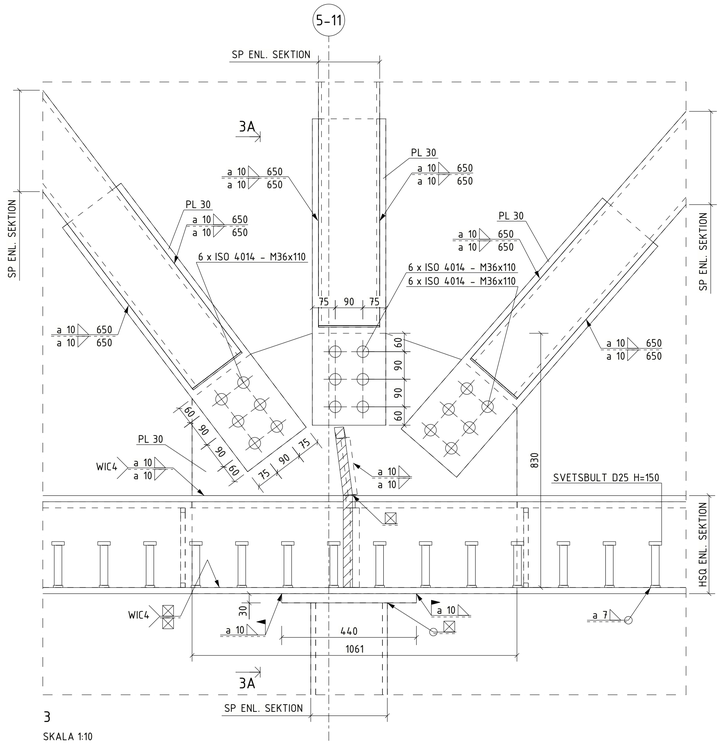

3
SKALA 1:10

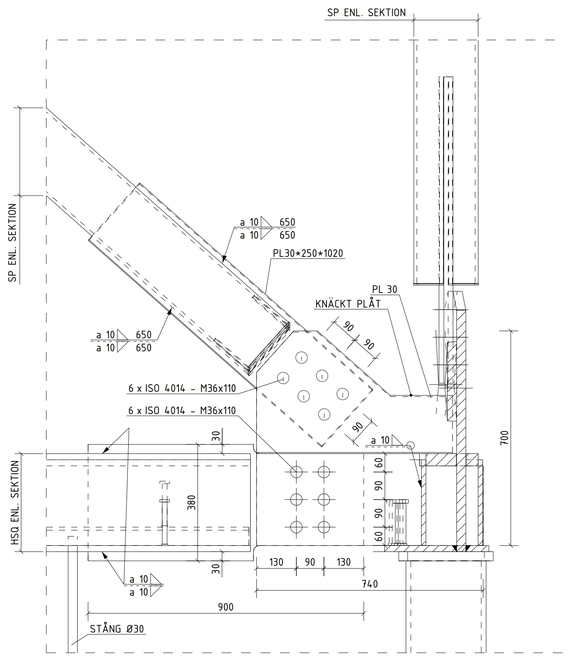

3A
SKALA 1:10

SKALA 1:10
0 0,1 0,2 1,0
METER

BET	ÄNDRINGEN AVSER	DATUM	SIGN

BYGGHANDLING

STURE GALLERIAN AB
PROJEKTNUMMER
FASTB30001

KV SPERLINGENSBACKE
STURE GALLERIAN AB

KUND

STURE GALLERIAN

ORIENTERINGSFIGUR

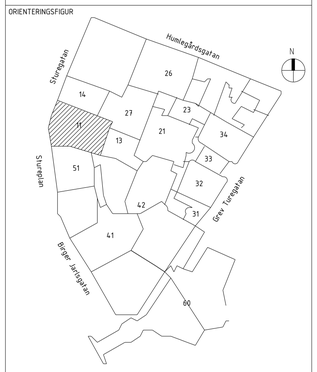

A	AIX Arkitekter AB	T: 08 690 29 00
B	Brandskyddslaget AB	T: 08 588 188 00
E	WSP Sverige AB	T: 010 722 50 00
K	PE Teknik & Arkitektur	T: 010 516 00 00
V	Bengt Dahlgren AB	T: 08 588 881 00
SP	Convise AB	T: 08 400 297 50
GEO	GEOMIND	T: 08 556 929 90
GLAS	ACC	T: 08 556 183 70
	-	T: -

UPPDRAG NR	RITAD/KONSTR AV	HANDLÄGGARE
11041349	I. SANDSTRÖM	E. EHRENBERG
DATUM	ANSVARIG	BYGGNAD
2025-03-21	J. KARLGREN	11

DETALJER

SKALA	NUMMER	BET
A1 = 1:10	11-K-24-6-0001	

2025-01-17 11:52:59
Inkom till Stockholms stadsbyggnadskontor - 2025-04-22, Dnr 2024:08091