




4  
SKALA 1:10

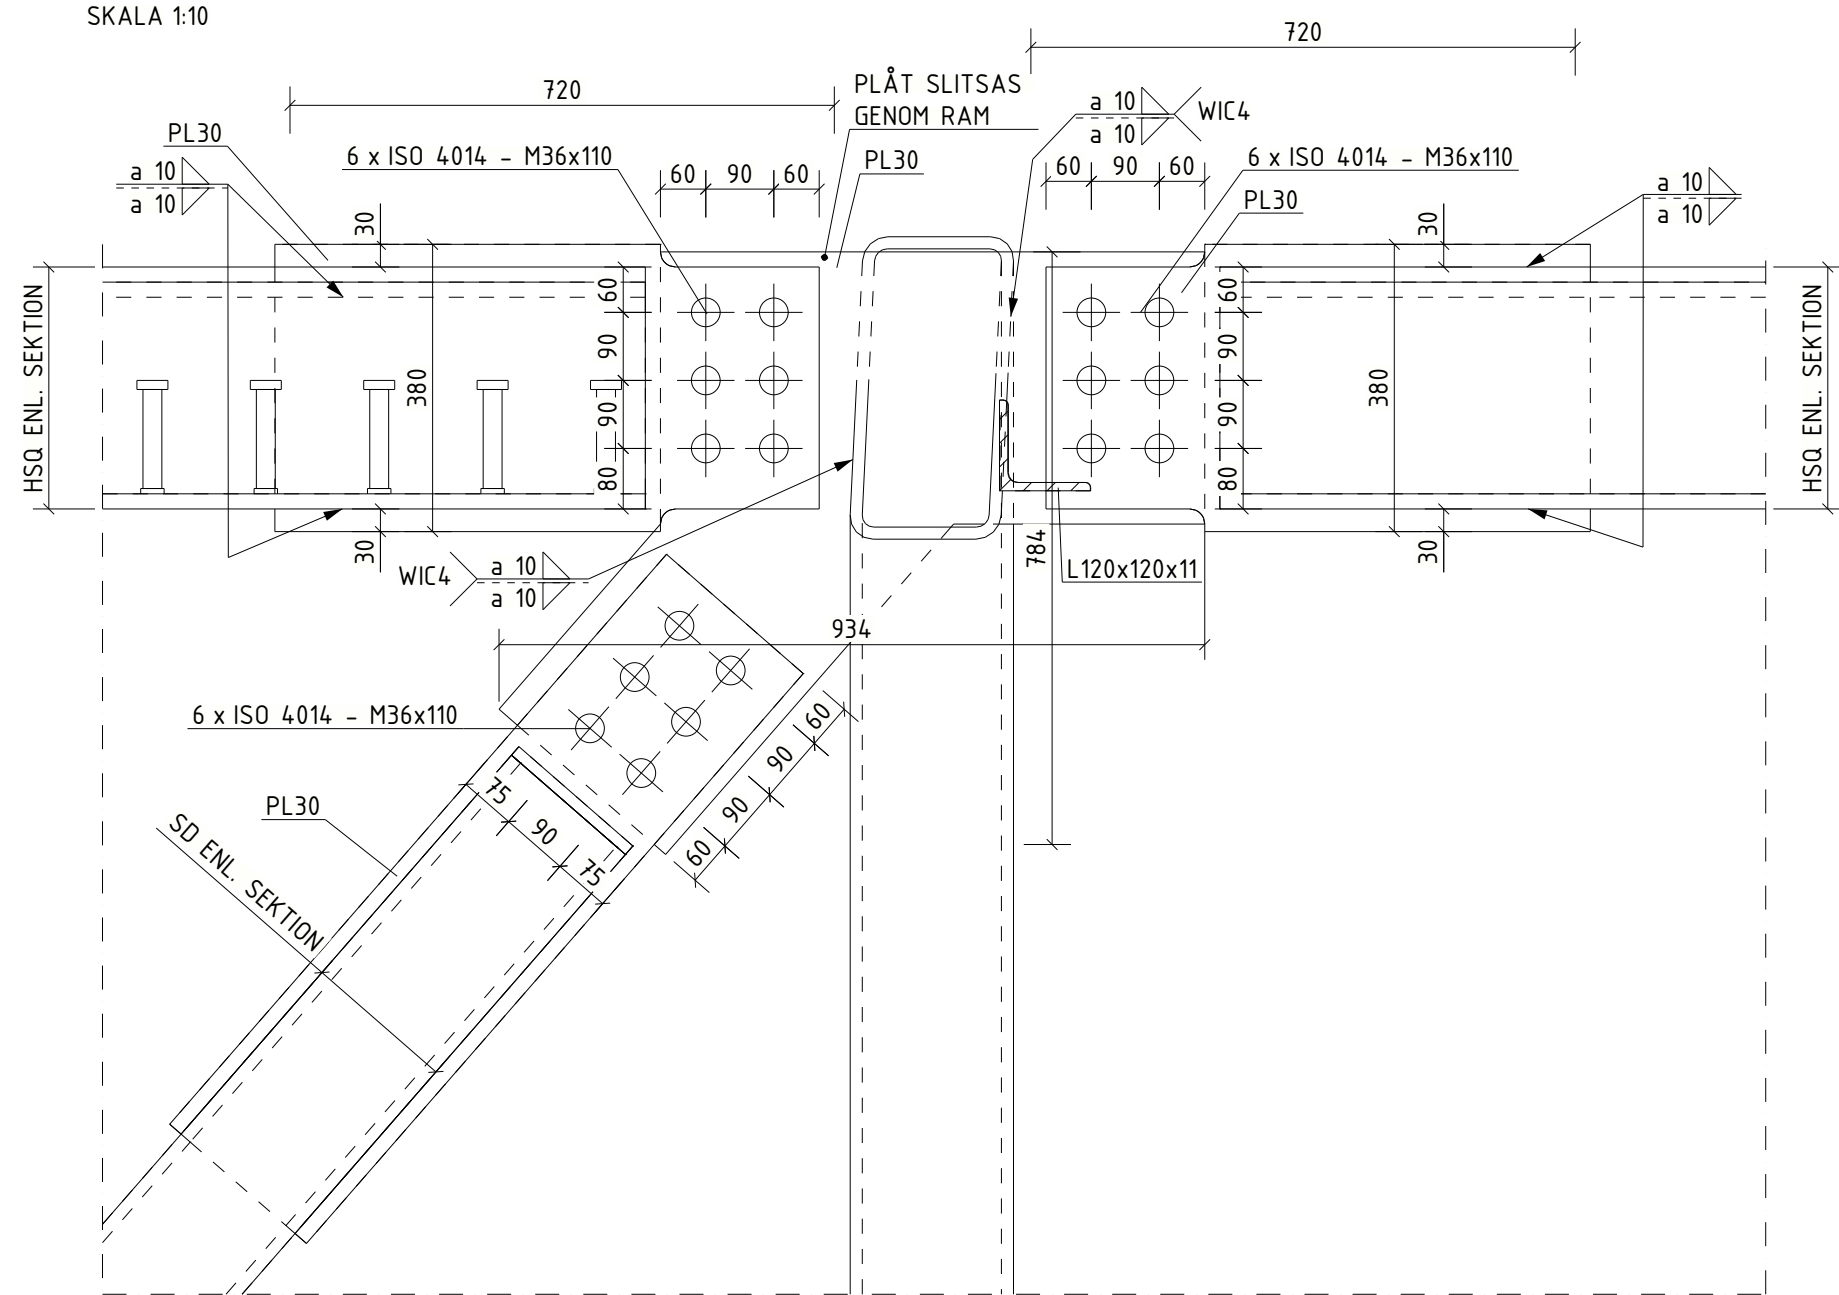


6  
SKALA 1:10

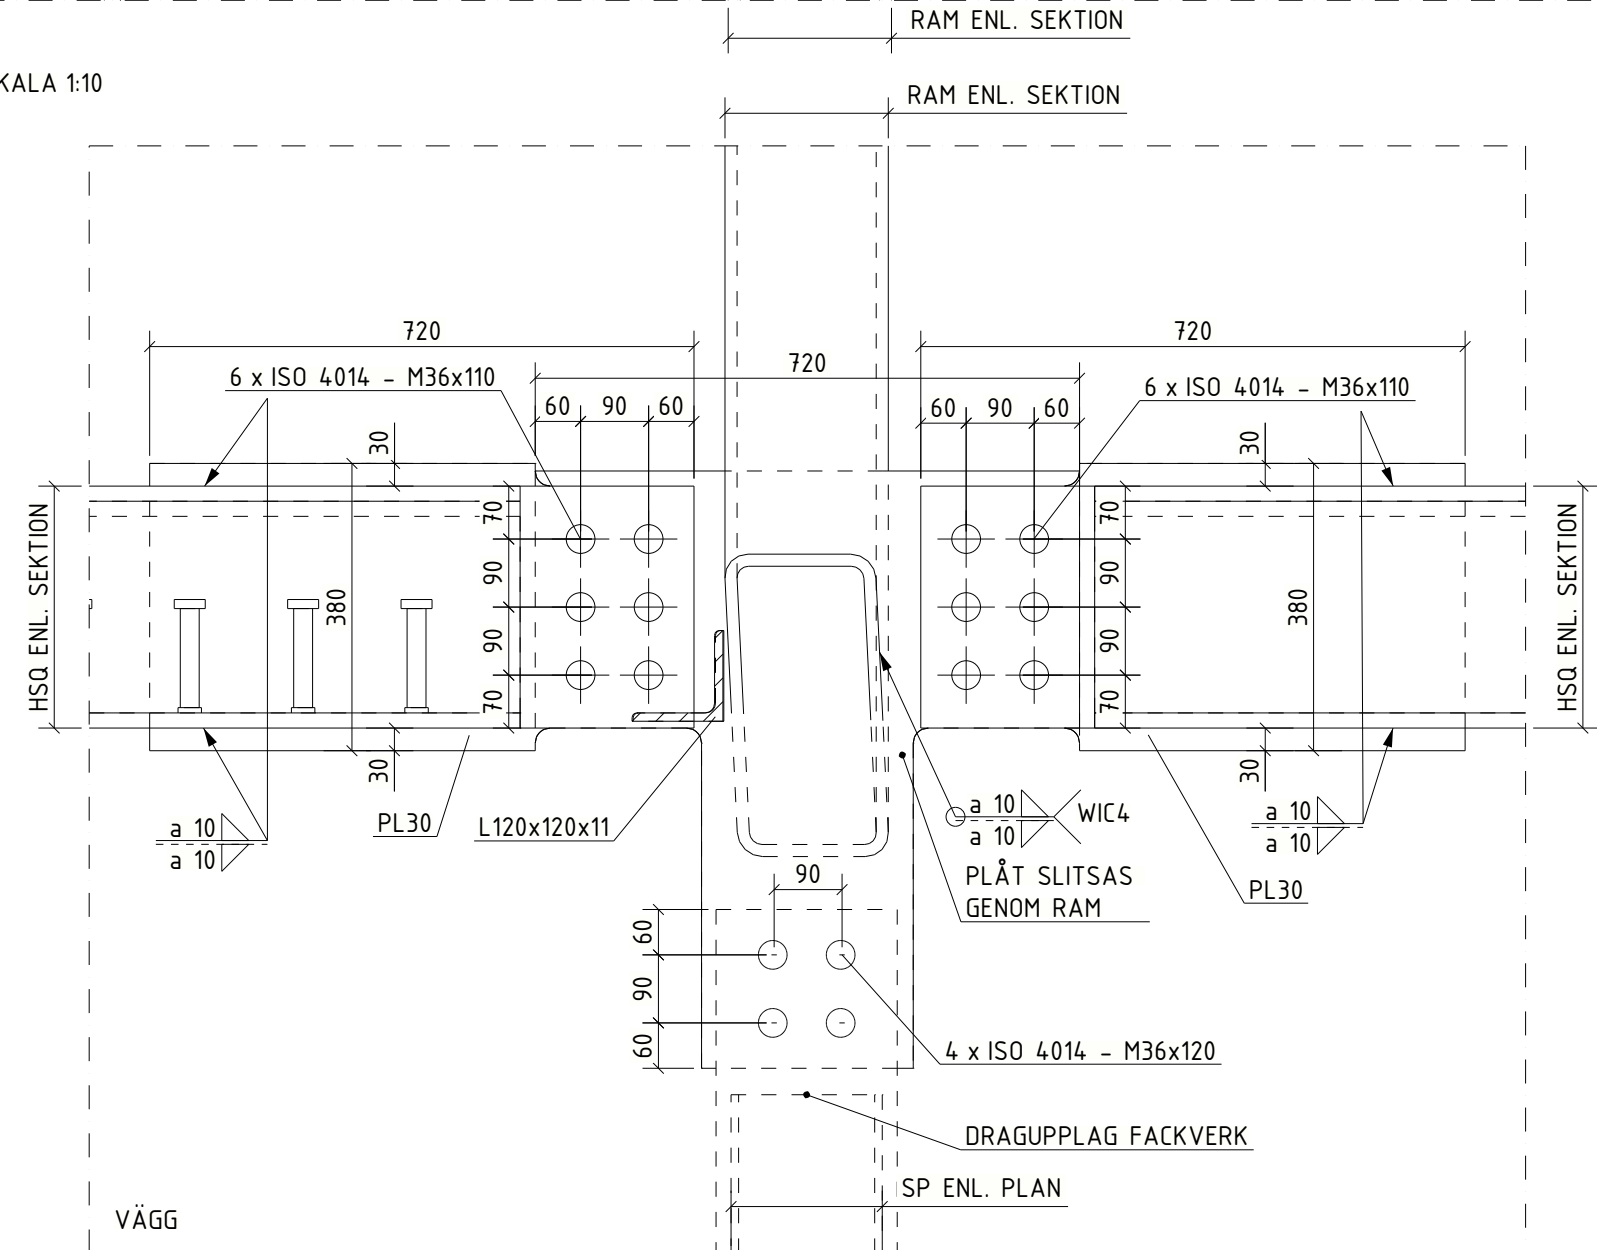


7  
SKALA 1:10

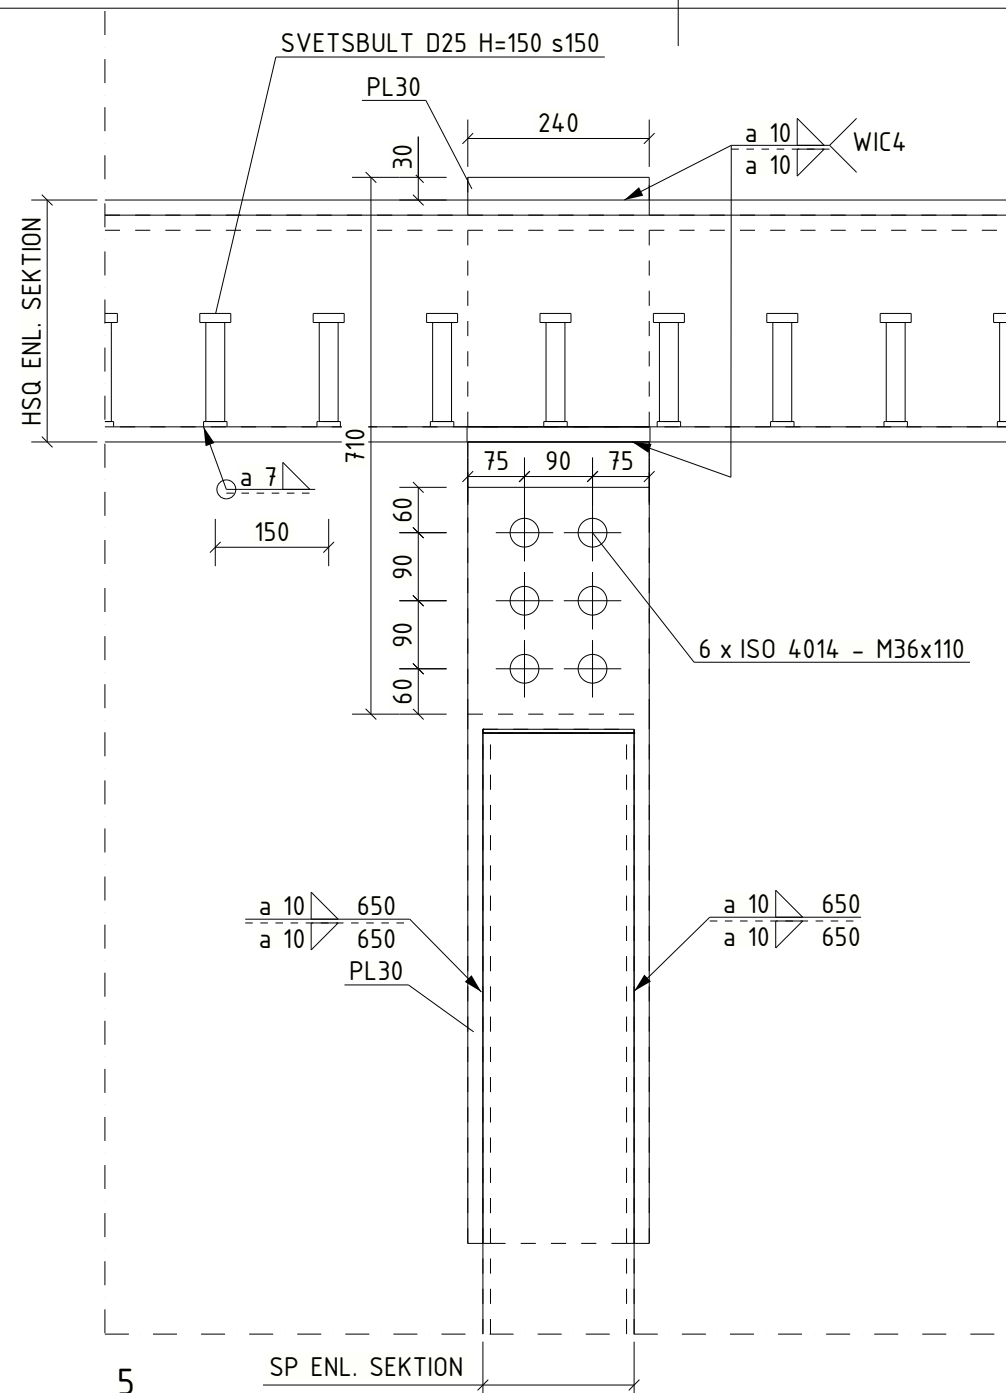



5  
SKALA 1:10

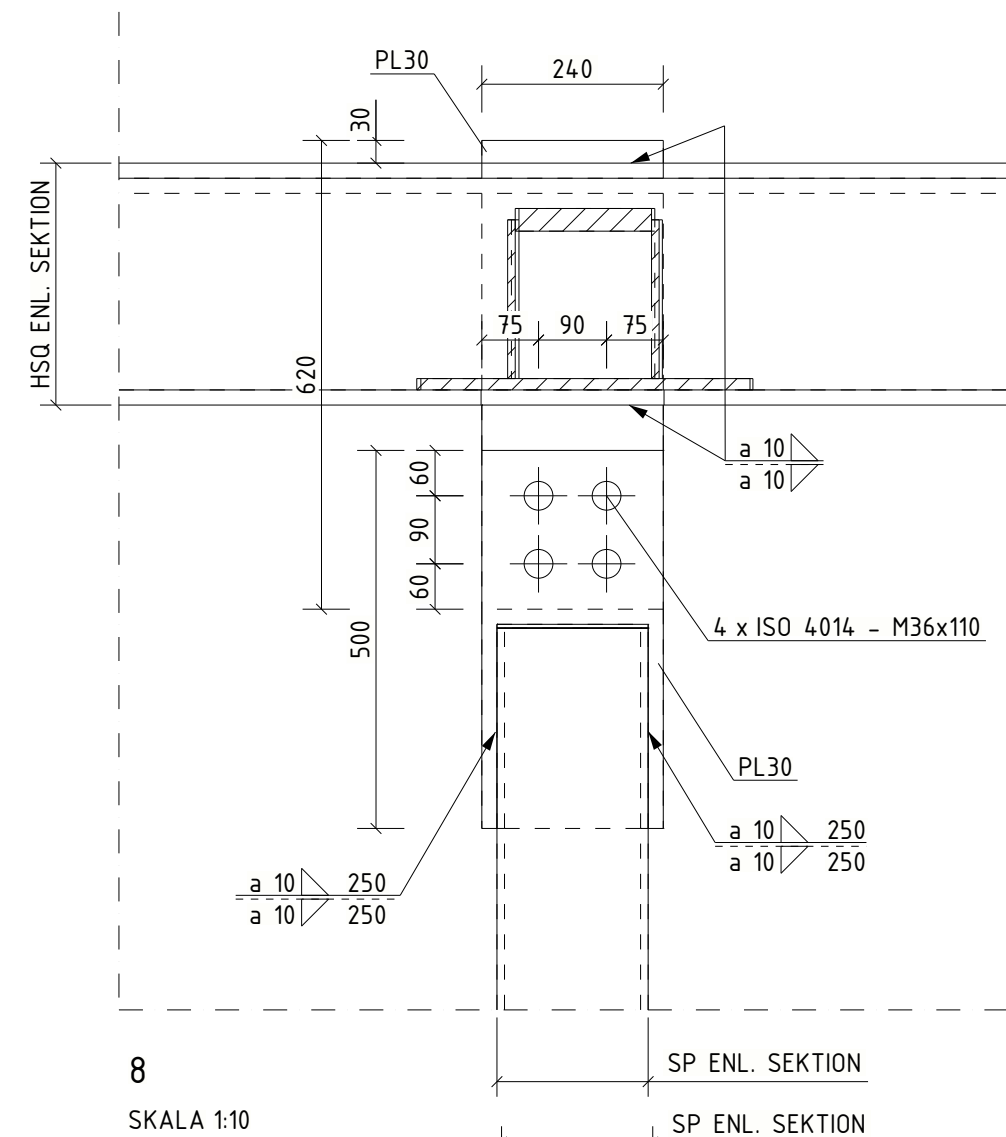


8  
SKALA 1:10

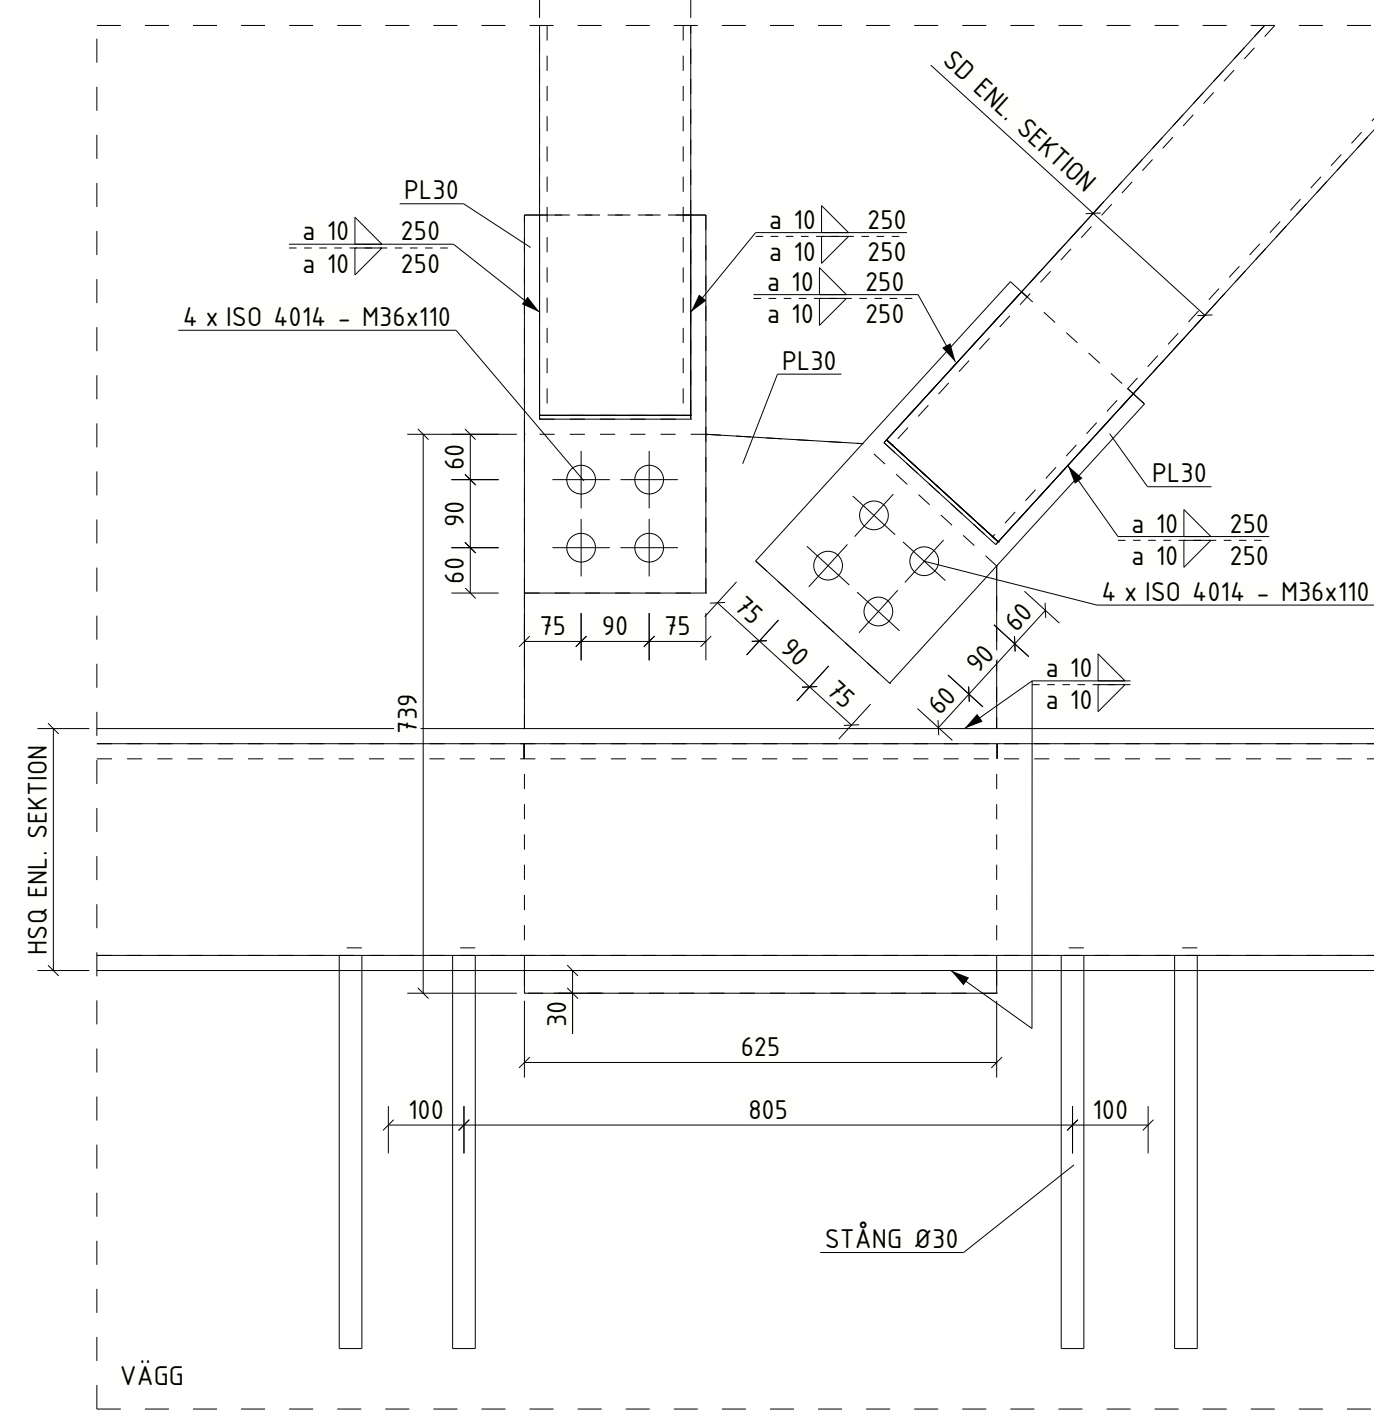

9  
SKALA 1:10

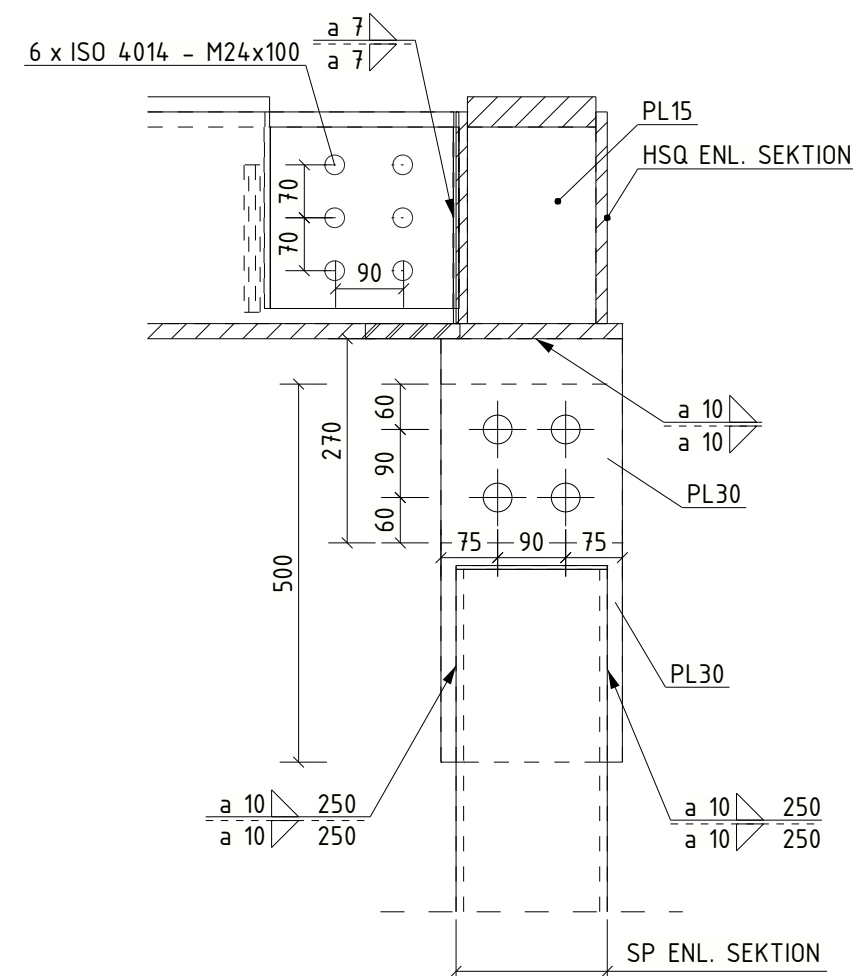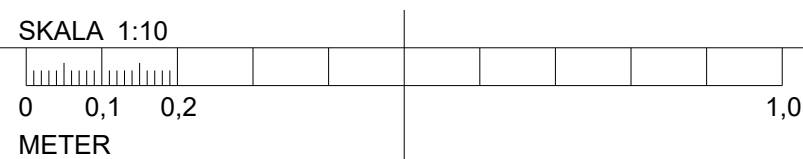

10  
SKALA 1:10

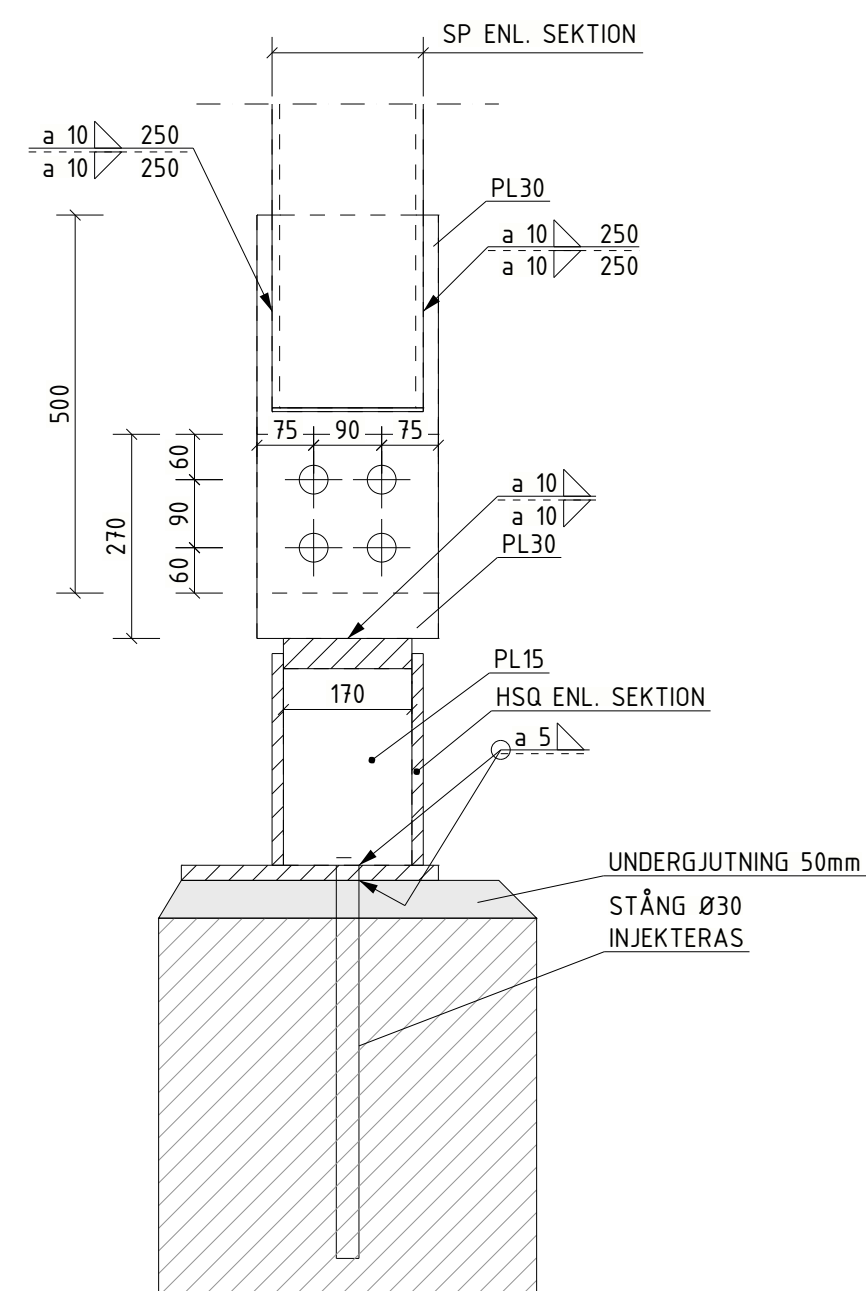

11  
SKALA 1:10

## FÖRESKRIFTER

SE FÖRESKRIFTER, 11-K-00-0-0001  
11-K-00-0-0002

## HÄNVISNINGAR

TILLÄGGSKONTROLLER SE:  
KONTROLLPLAN FÖR STÅLKONSTRUKTIONER - 2025-03-21

SEKTIONER SE RITN:  
11-K-24-2-0001, -0002, -0003  
11-K-24-2-0004, -0005

## FÖRKLARINGAR

SVETSAR TILLHÖR WIC2 OM ANNAT EJ ANGES.

SYNLIGT STÅL BRANDSKYDDSMÅLAS FÖR  
BRANDSÄKERHETSKLASS R60.  
UTFÖRANDE OCH SKIITTOJCKLEK ENL. LEVERANTÖR.  
ÖVRIGT STÅL KLÅS MED MIN 20mm ROCKWOOL CONLIT 150  
EL. LIKVÄRDIG STENULLSPRODUKT DÅR STÅL EJ ÄR INGJUTET.

ROSTSKYDD C2 HÖG FÖR PROFILER OCH PLÅTAR I FASAD.  
RESTERANDE PROFILER OCH PLÅTAR ROSTSKYDD C1 HÖG.

SVETS a5 RUNTOM DÄR ANNAT EJ ANGES


PELARE OCH DIAGONALER: 1+1 ÄNDPLÅT PL5

BET	ÄNDRINGEN AVSER	DATUM	SIGN
BYGGHANDLING			
STUREGALLERIAN AB PROJEKTNUMMER FASTB30001	KV SPERLINGENSBACKE STUREGALLERIAN AB		

KUN

STURE  
GALLERIAN

ORIENTINGSGRUPPE

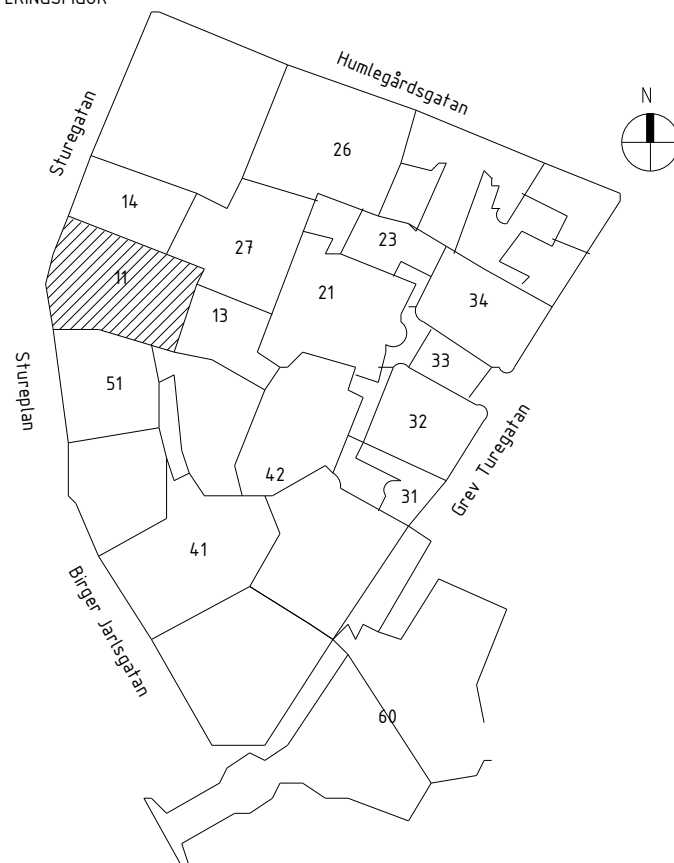

A	AIX Arkitekt AB	T: 08 690 29 00
B	Brandskyddslaget AB	T: 08 588 188 00
E	WSP Sverige AB	T: 010 722 50 00
K	PE Teknik & Arkitektur	T: 010 516 00 00
V	Bengt Dahlgren AB	T: 08 588 881 00
SP	CONVERSE AB	T: 08 400 297 50
GEOMIND		T: 08 556 929 90
ACC		T: 08 556 183 70

UPPDRAKS NR 11041349	RITAD/KONSTR AV I. KONSTRÖM	HANDLÄGGARE E. EHRENBORG
DATUM 2025-03-21	ANSVARIG J. KARLGREN	BYGGNAD 11

## DETALJER

SKALA	NUMMER	BET
A1 = 1:10	11-K-24-6-0002	