



1  
SKALA 1 : 20  
ARMERINGSDETALJ

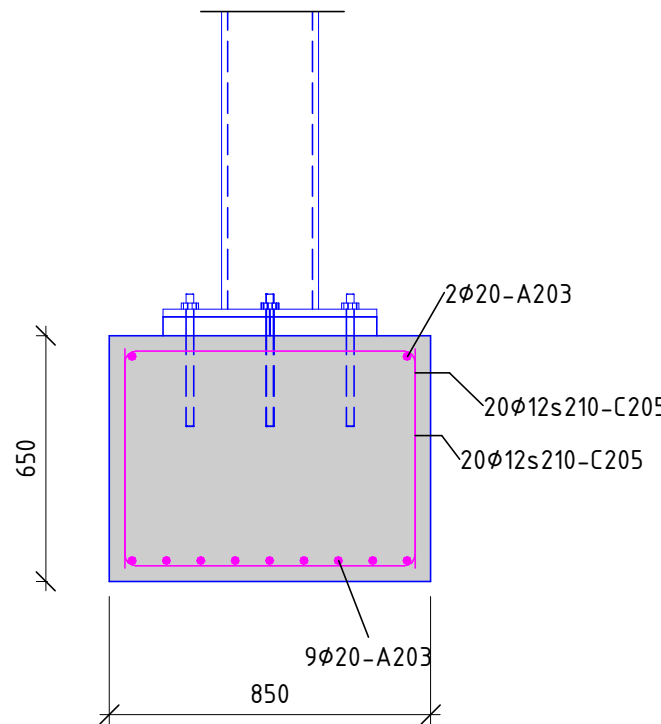

2  
SKALA 1 : 20  
ARMERINGSDETALJ

SKALA 1:20

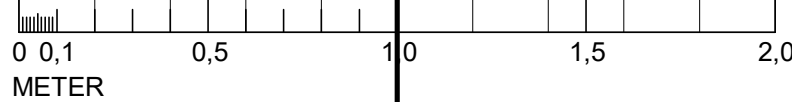

## FÖRESKRIFTER

SE FÖRESKRIFTER, 11-K-00-0-0001  
11-K-00-0-0002

## HÄNVISNINGAR

X HÄNVISAR TILL MOMENT I ARBETSORDNING  
ENLIGT: 11-K-20-6-0601

ÖVERGRIPANDE ARBETSORDNING FÖR BY11  
ENLIGT: 11-K-20-0-0009

RITNINGAR TILLHÖRANDE ARBETSORDNING NORRA  
GÅRDSFASADEN:

11-K-20-6-0200 11-K-20-6-0221  
11-K-20-6-0201 11-K-20-6-0222  
11-K-20-6-0204 11-K-20-6-0223  
11-K-20-6-0202 11-K-20-6-0224  
11-K-20-6-0203 11-K-20-6-0225  
11-K-20-6-0211 11-K-20-6-0226  
11-K-20-6-0212 11-K-22-6-0201  
11-K-20-6-0213  
11-K-20-6-0214

## FÖRKLARINGAR

BSB = BEFINTLIG STÅLBALK  
BSP = BEFINTLIG STÅLPELARE  
TSB = TEMPORÄR STÅLBALK  
TSP = TEMPORÄR STÅLPELARE  
SB = NY STÅLPELARE  
SP = NY STÅLBALK

A	K-PM-02	2025-03-21	VK
REF	ÄNDRINGEN AVSER	DATUM	SIGN


## BYGGHANDLING

STUREGALLERIAN AB PROJEKTNUMMER FASTB30001	KV SPERLINGENSBÄCKE STUREGALLERIAN AB
--	--

KUND

STURE  
GALLERIAN

ORIENTERINGSGRUPP

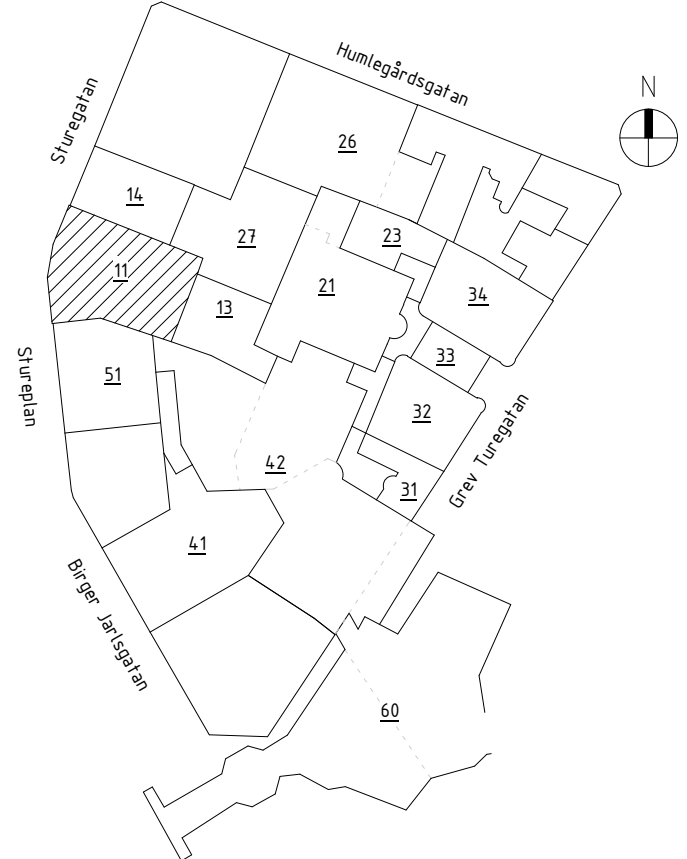

A	AIX Arkitekter AB	T: 08 690 29 00
B	Brandskyddslaget AB	T: 08 588 188 00
E	WSP Sverige AB	T: 010 722 50 00
K	PE Teknik & Arkitektur	T: 010 516 00 00
V	Bengt Dahlgren AB	T: 08 588 881 00
SP	Conwise AB	T: 08 400 297 50
GE	GEOMIND	T: 08 556 929 90
GL	ACC	T: 08 556 183 70
-	-	T: -

UPPDRAG NR 11041349	RITAD/KONSTR AV S.MÄCS	HANDLAGGARE E.EHRENBURG
DATUM 2025-03-21	ANSVARIG J.KARLGREN	BYGGNAD 11

ARMERINGSDETALJER NORRA  
GÅRDSFASADEN

SKALA A1 = 1:20	NUMMER 11-K-22-6-0201	BET A
--------------------	--------------------------	----------