



11-K-22-6-0301

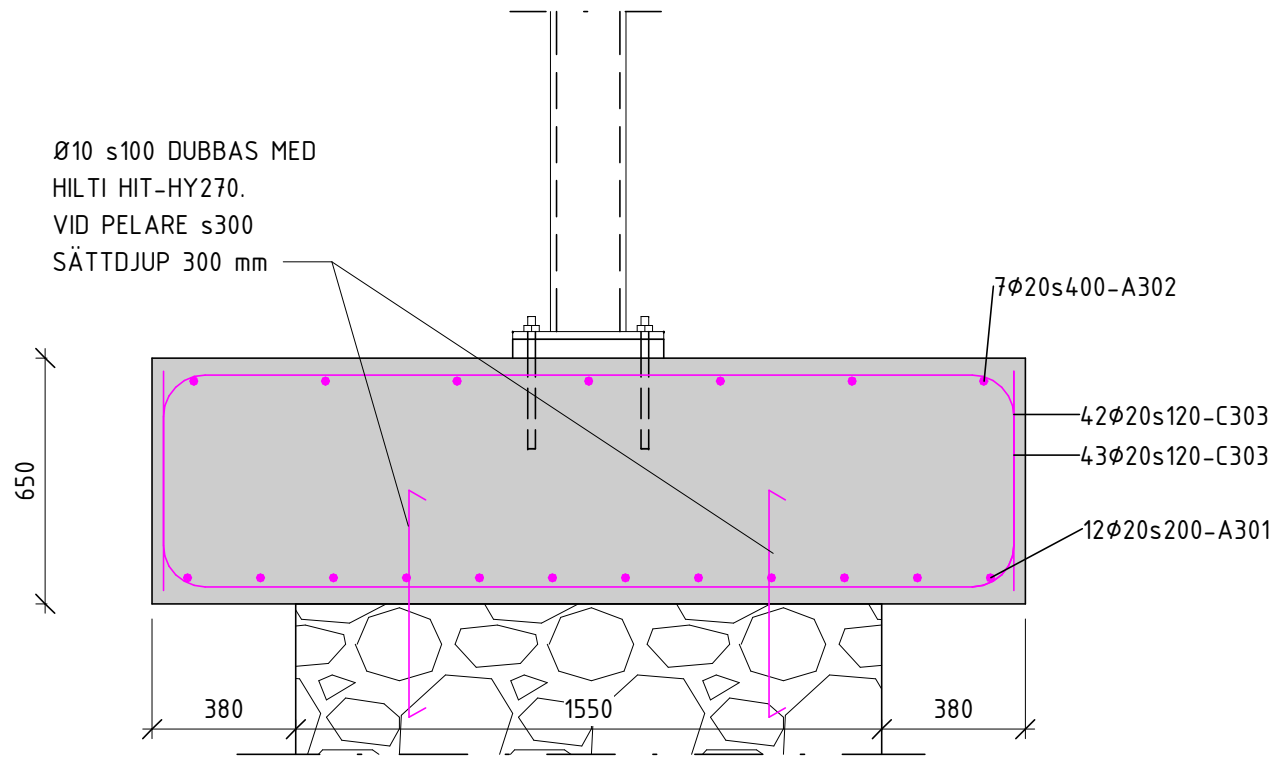


1
SKALA 1 : 20
ARMERINGSDETALJ

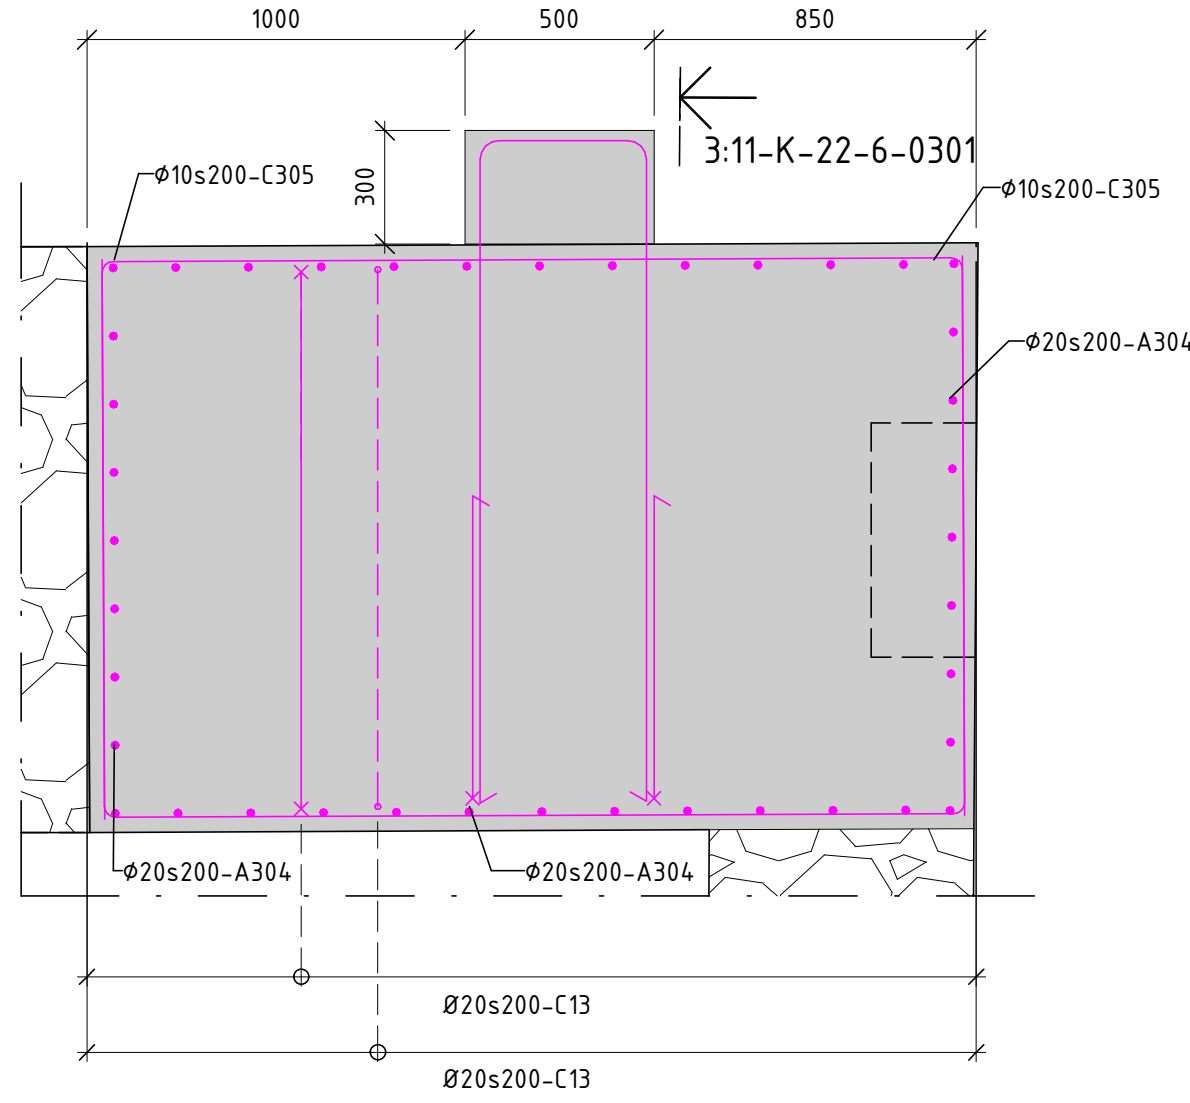


2
SKALA 1 : 20
PLANSNITT

3:11-K-22-6-0301

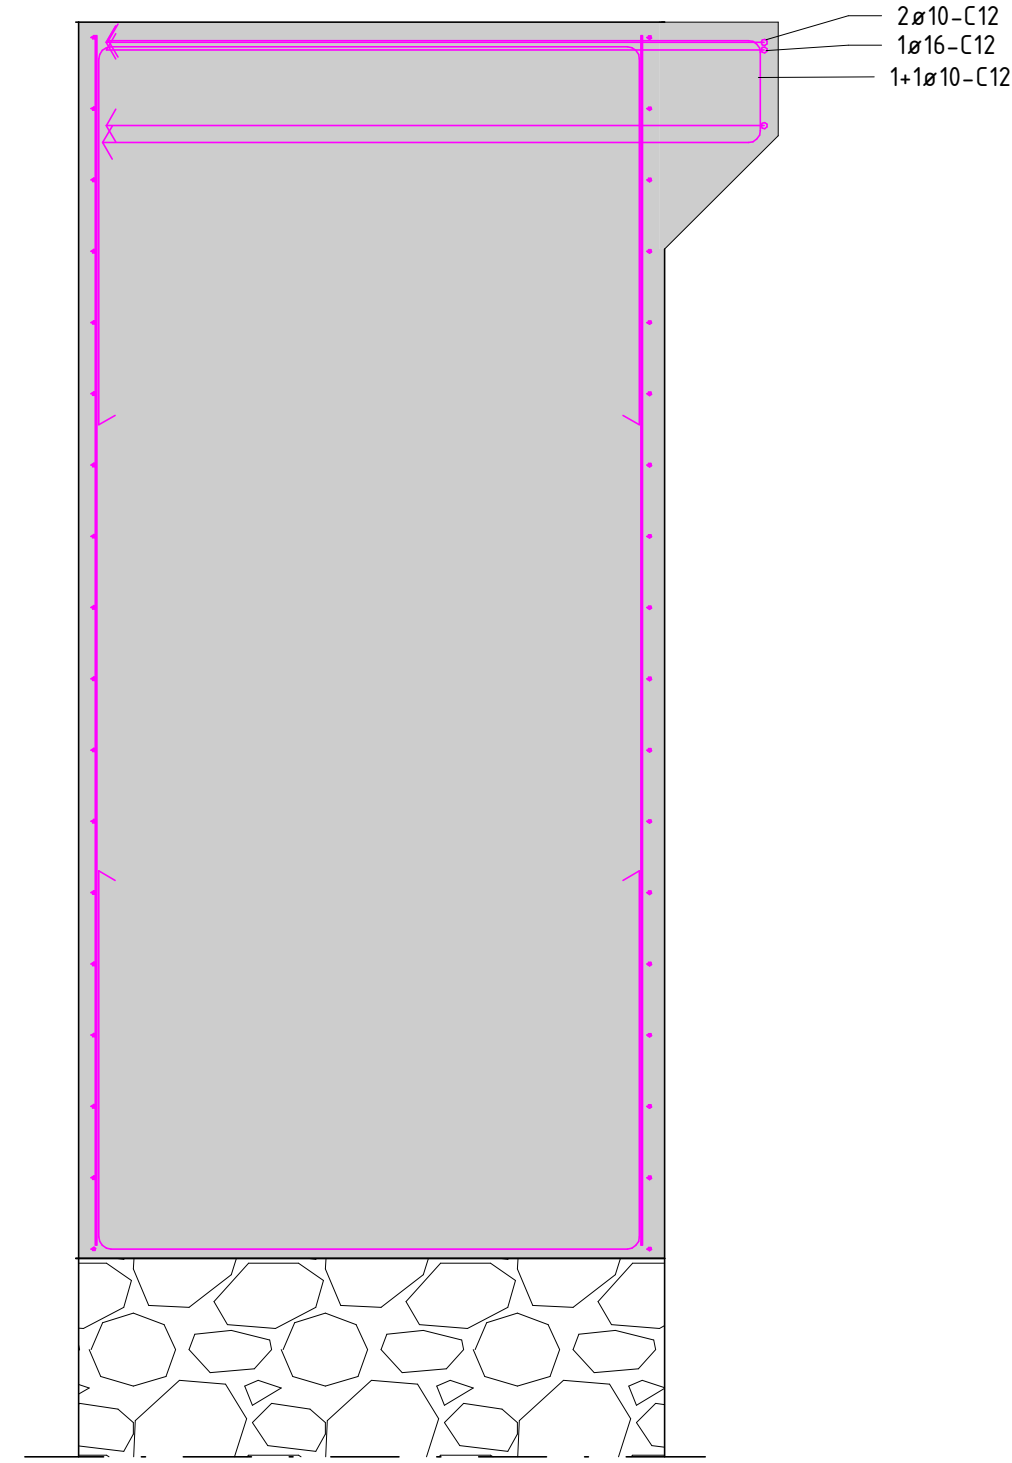

3
SKALA 1 : 20
SEKTION

SKALA 1:20

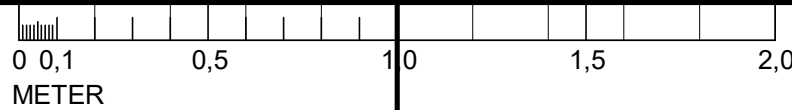

FÖRESKRIFTER

SE FÖRESKRIFTER, 11-K-00-0-0001
11-K-00-0-0002

HÄNVISNINGAR

X HÄNVISAR TILL MOMENT I ARBETSORDNING
ENLIGT: 11-K-20-6-0300

ÖVERGRIPANDE ARBETSORDNING FÖR BY11
ENLIGT: 11-K-20-0-0009

RITNINGAR TILLHÖRANDE ARBETSORDNING NORRA

GÅRDSFASADEN:

11-K-20-6-0300 11-K-20-6-0324
11-K-20-6-0301 11-K-20-6-0325
11-K-20-6-0302 11-K-20-6-0326
11-K-20-6-0312
11-K-20-6-0313
11-K-20-6-0314
11-K-20-6-0321
11-K-20-6-0322
11-K-20-6-0323

FÖRKLARINGAR

BSB = BEFINTLIG STÅLBALK

BSP = BEFINTLIG STÅLPELARE

TSB = TEMPORÄR STÅLBALK

TSP = TEMPORÄR STÅLPELARE

SB = NY STÅLPELARE


SP = NY STÅLBALK

A	K-PM-02	2025-03-21	VK
RIT	ÄNDRINGEN AVSER	DATUM	SIGN
BYGGHANDLING			
STUREGALLERIAN AB PROJEKTNUMMER FASTB30001		KV SPERLINGENSBÄCKE STUREGALLERIAN AB	

KUND

STURE
GALLERIAN

ORIENTERINGSSFIGUR

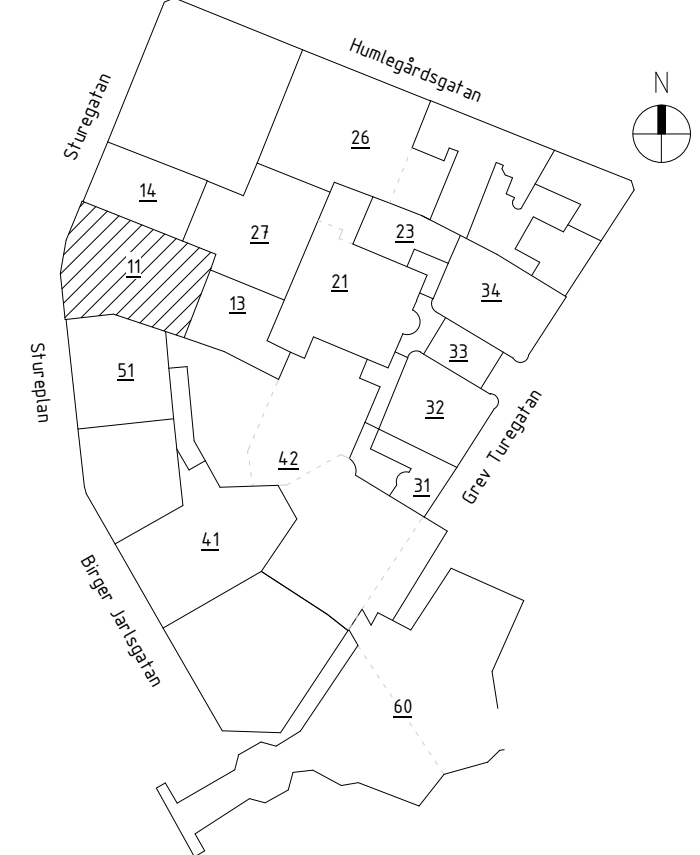

A	AIX Arkitekter AB	T: 08 690 29 00
B	Brandskyddslaget AB	T: 08 588 188 00
E	WSP Sverige AB	T: 010 722 50 00
K	PE Teknik & Arkitektur	T: 010 516 00 00
V	Bengt Dahlgren AB	T: 08 588 881 00
SP	Convise AB	T: 08 400 297 50
GE	GEOMIND	T: 08 556 929 90
GL	ACC	T: 08 556 183 70
-	-	T: -

UPPDRAG NR 11041349	RITAD/KONSTR AV S.MACS	HANDLAGGARE E.EHRENBURG
DATUM 2025-03-21	ANSVARIG J.KARLGREN	BYGGNAD 11

ARMERINGSDETALJER SÖDRA
GÅRDSFASADEN

SKALA A1 = 1:40, 1:20	NUMMER 11-K-22-6-0301	BET A
--------------------------	--------------------------	----------