
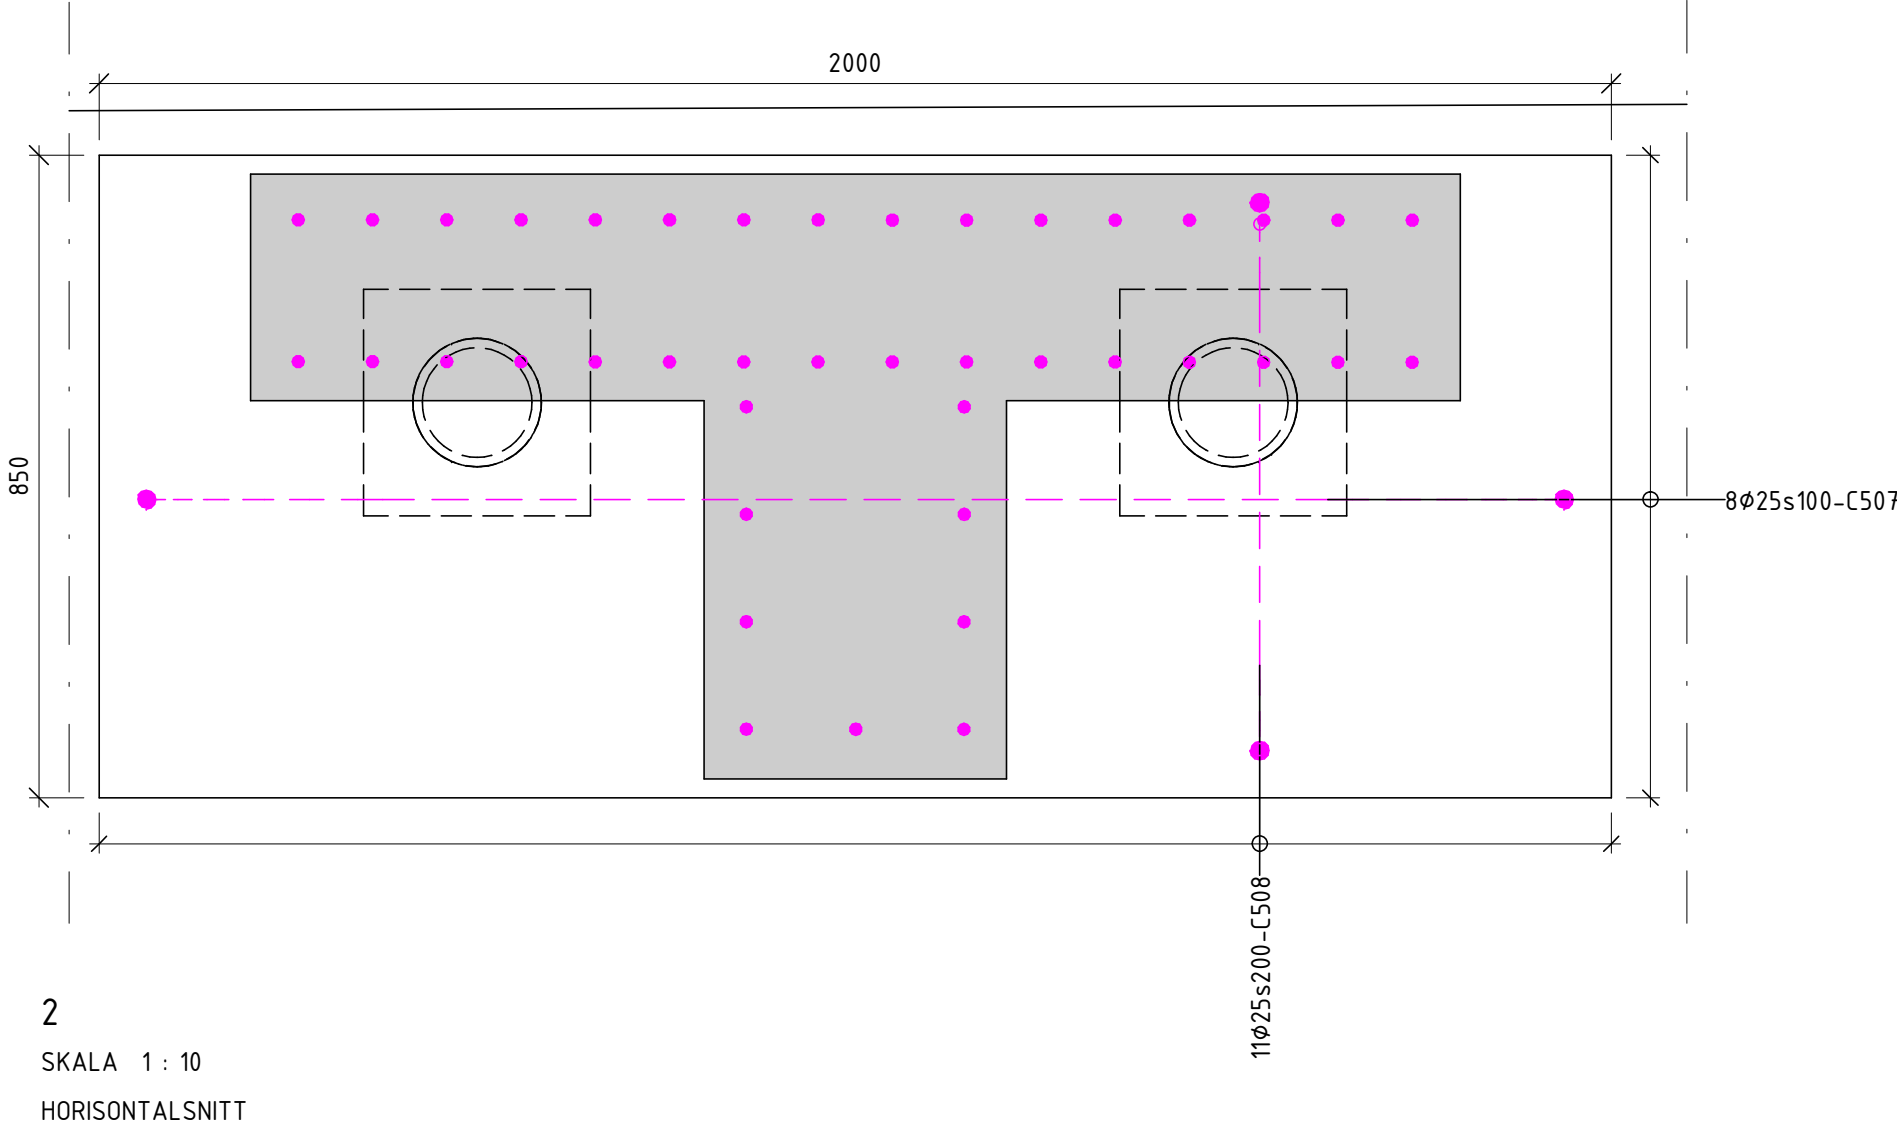


11-K-22-6-0502

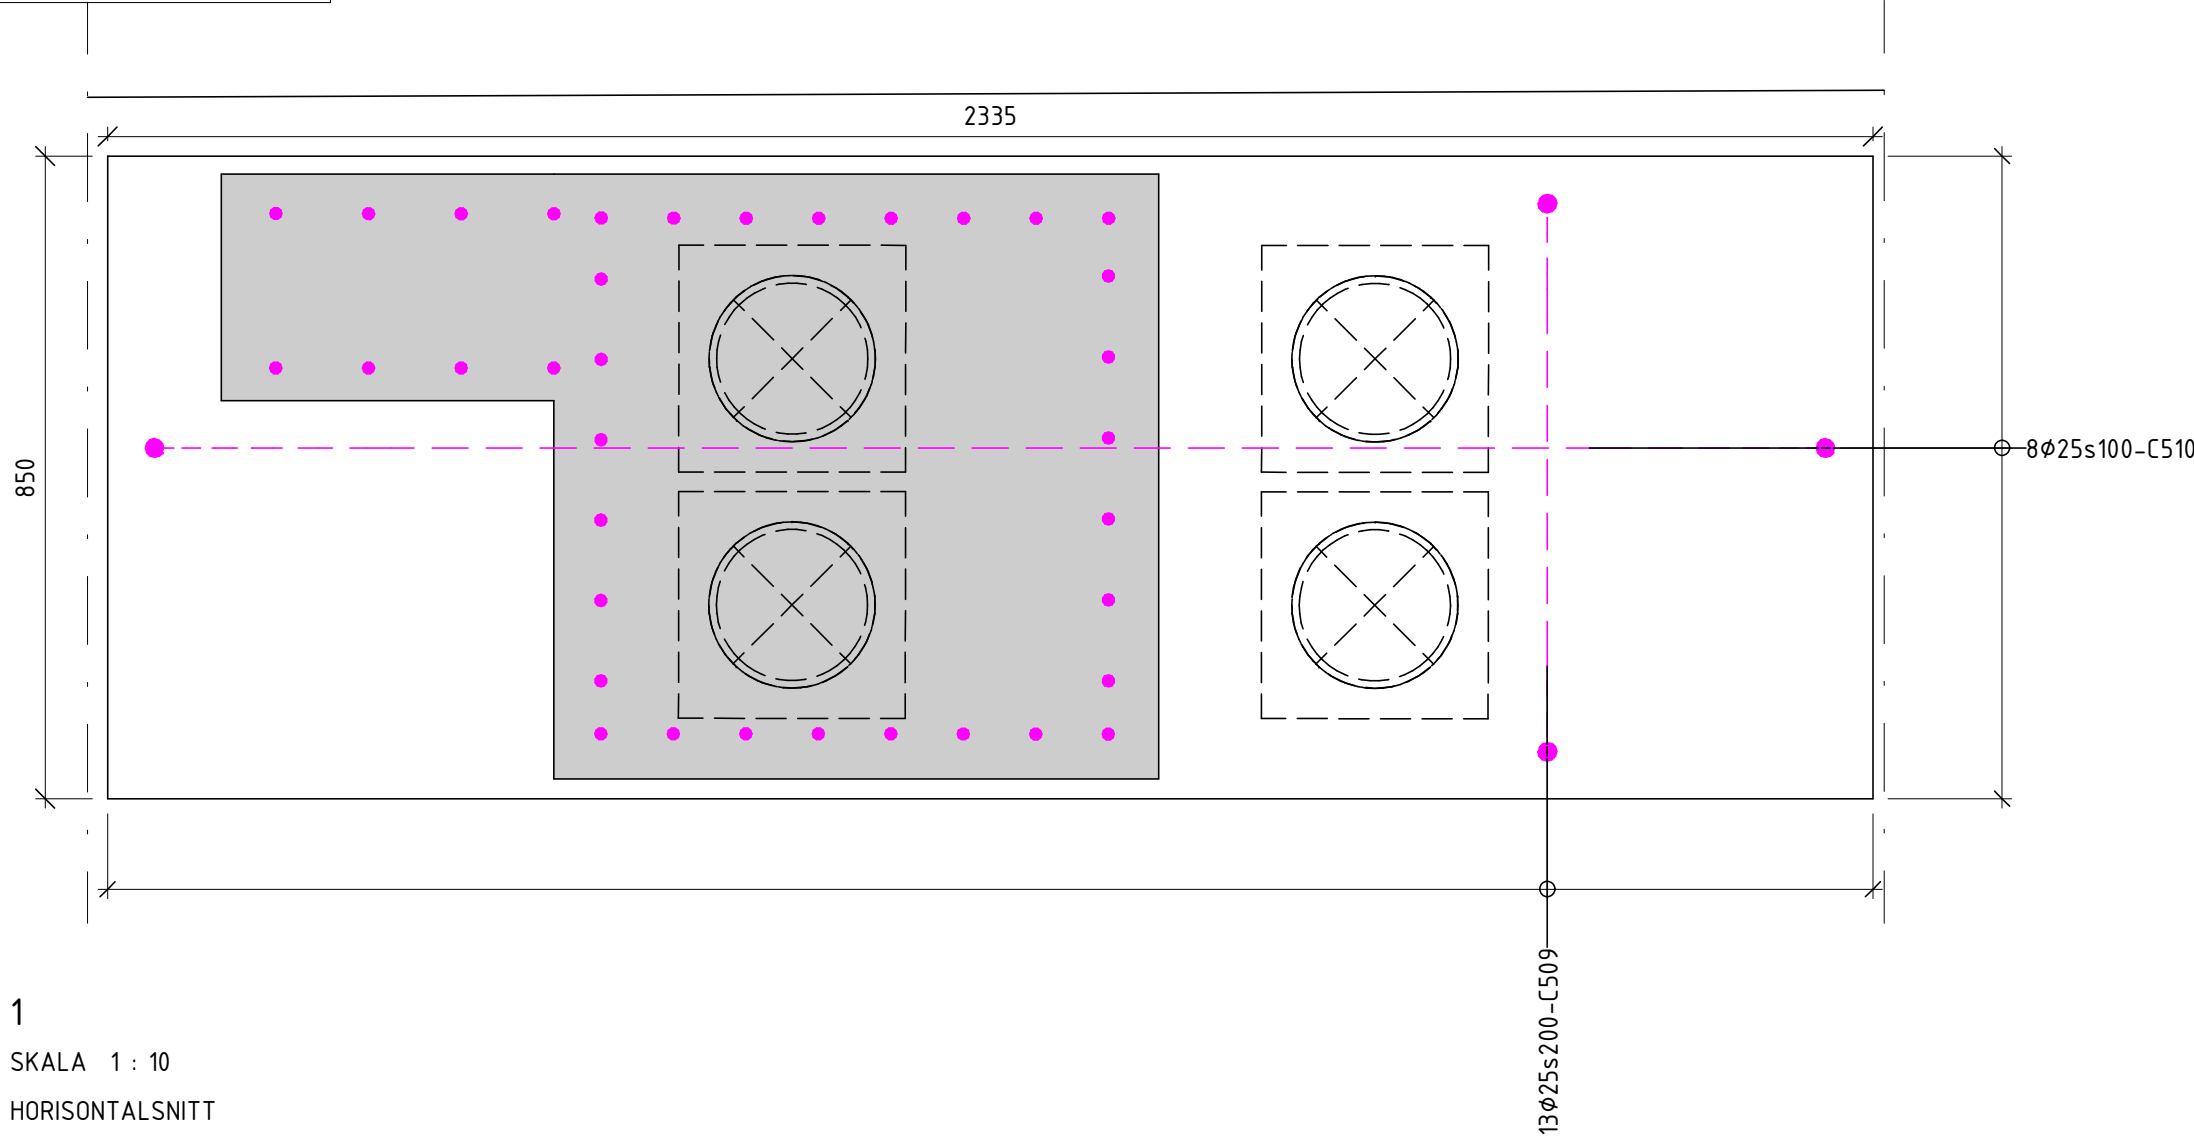

FÖRESKRIFTER

SE FÖRESKRIFTER, 11-K-00-0-0001
11-K-00-0-0002

HÄNVISNINGAR


ARMERINGSNÄT & ÖVRIGA ARM. SE 11-K-22-1-XXXX
11-K-22-4-XXXX
ARM.FÖRTECKNING SE K-AF-XXXX

SAMTLIGA ARBETSMOMENT SKALL UTFÖRAS I
ENLIGHET MED DEN ÖVERGRIPANDE
ARBETSDÖRNINGEN ANGIVEN
PÅ HANDLING: 11-K-20-0-0009

FÖRKLARINGAR

EJ BYGGHANDLING

A	K-PM-02	2025-03-21	VK
REF	ÄNDRINGEN AVSER	DATUM	SIGN
BYGGHANDLING			
STUREGALLERIAN AB PROJEKTNUMMER FASTB30001	KV SPERLINGENSBÄCKE STUREGALLERIAN AB		

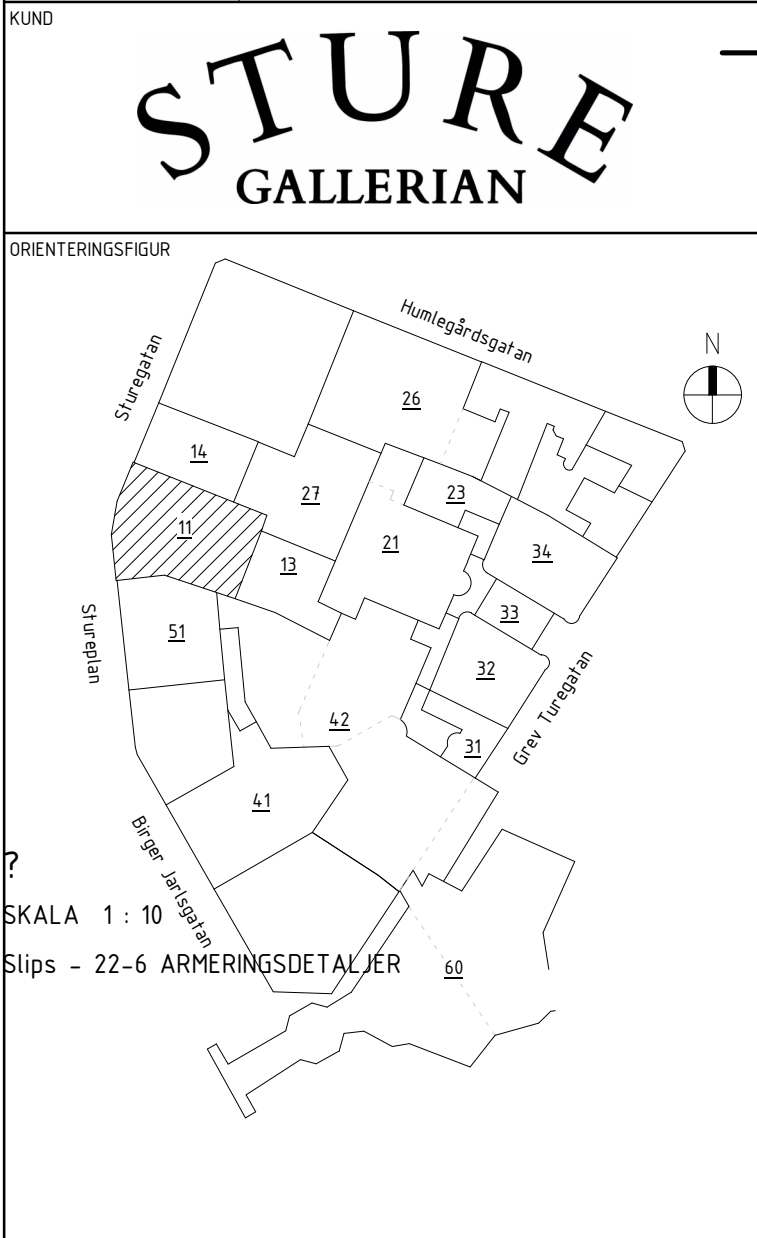

A	AIX Arkitekter AB	T: 08 690 29 00
B	Brandskyddslaget AB	T: 08 588 188 00
E	WSP Sverige AB	T: 010 722 50 00
K	PE Teknik & Arkitektur	T: 010 516 00 00
V	Bengt Dahlgren AB	T: 08 588 881 00
SP	Convis AB	T: 08 400 297 50
GE	GEOMIND	T: 08 556 929 90
GL	ACC	T: 08 556 183 70
-	-	T: -
UPPDRAG NR 11041349	RITAD/KONSTR AV ML	HANDLAGGARE E.EHRENBURG
DATUM 2025-03-21	ANSVARIG J.KARLGREN	BYGGNAD 11

ARMERINGSDETALJER ÖSTRA GÅRDSFASAD
PÅLFUNDAMENT

SKALA A1 = 1:10	NUMMER 11-K-22-6-0502	BET A
--------------------	--------------------------	----------

