




1  
SKALA 1 : 10  
HORIZONTALSNITT

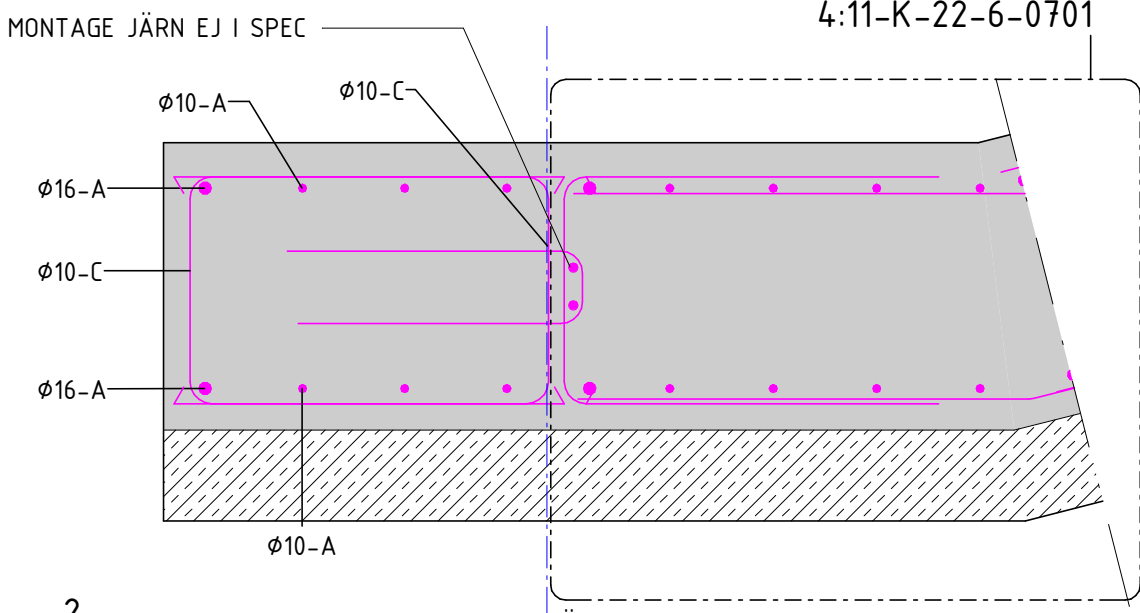


2  
SKALA 1 : 10  
HORIZONTALSNITT

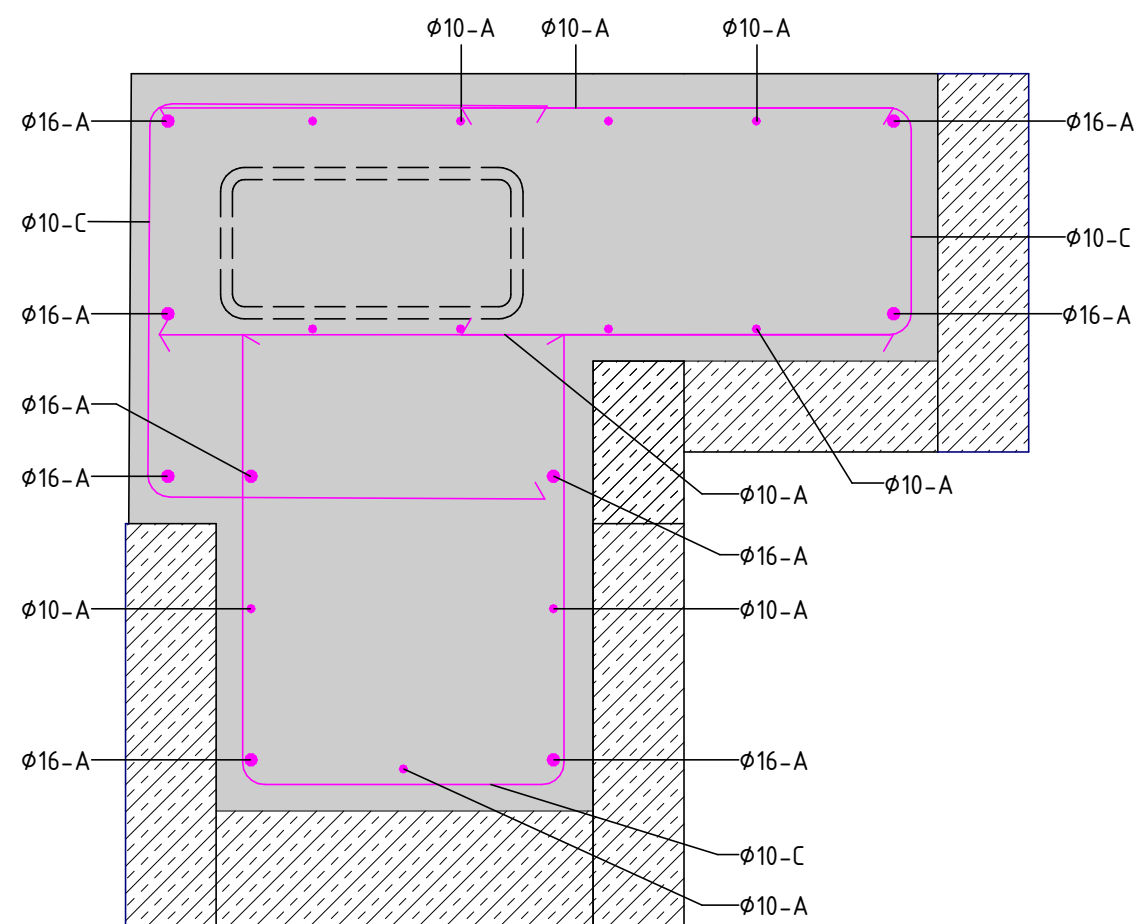


3  
SKALA 1 : 10  
HORIZONTALSNITT

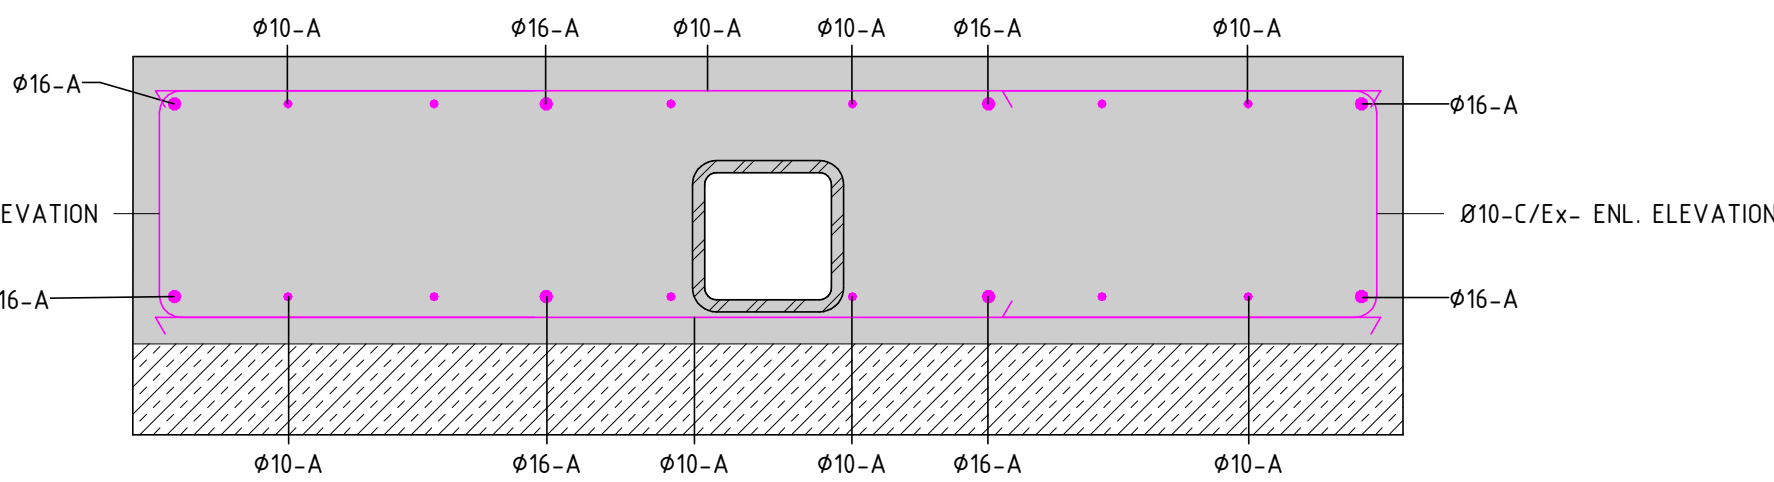


4  
SKALA 1 : 10  
HORIZONTALSNITT

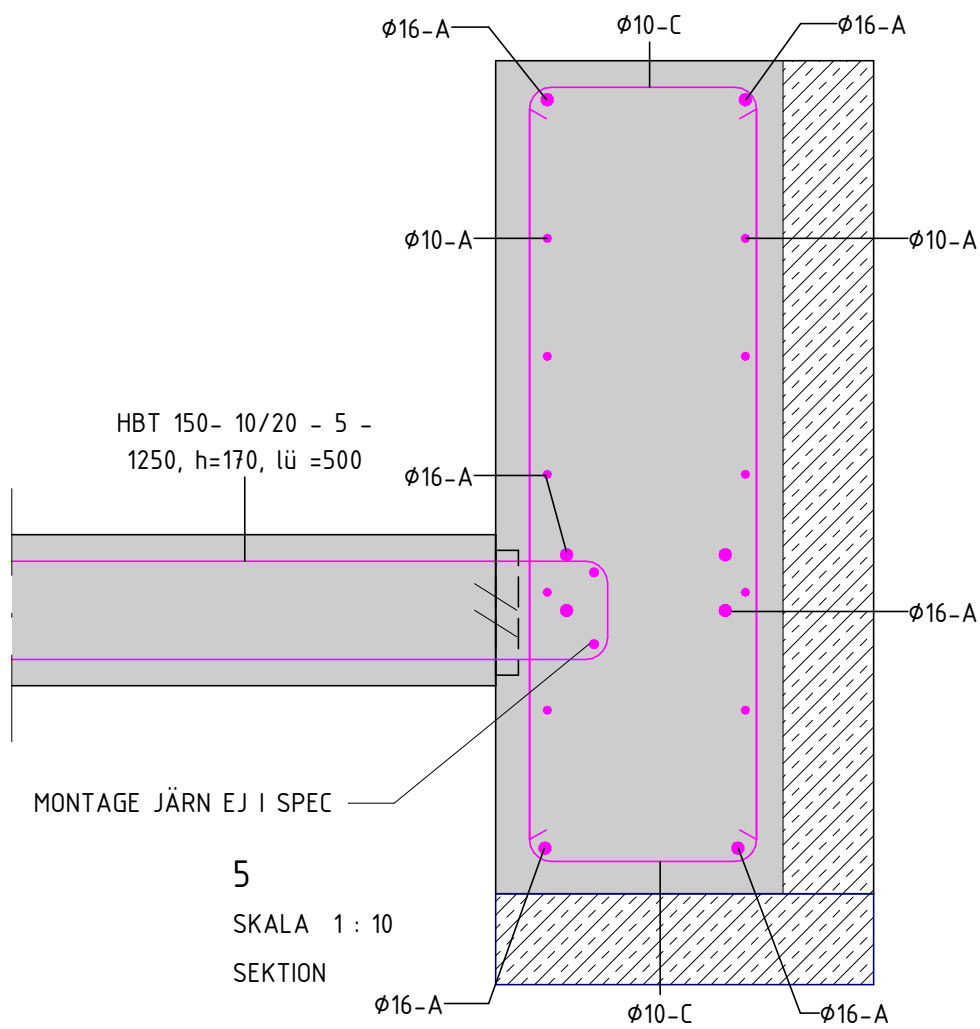


5  
SKALA 1 : 10  
SEKTION

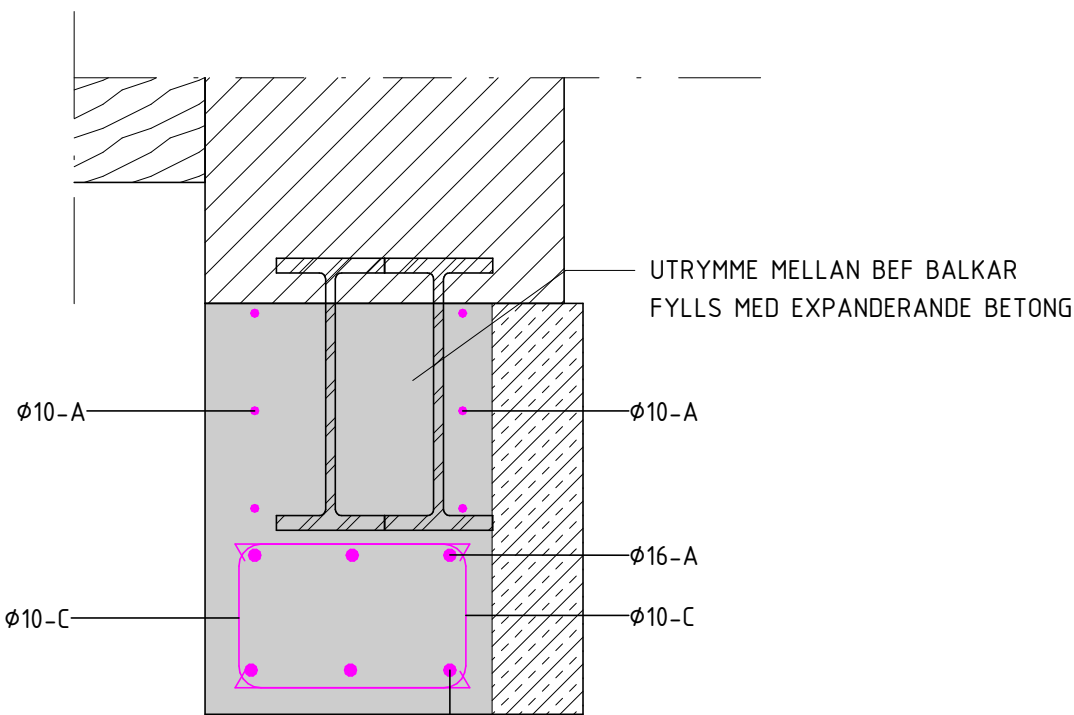


6  
SKALA 1 : 10  
SEKTION

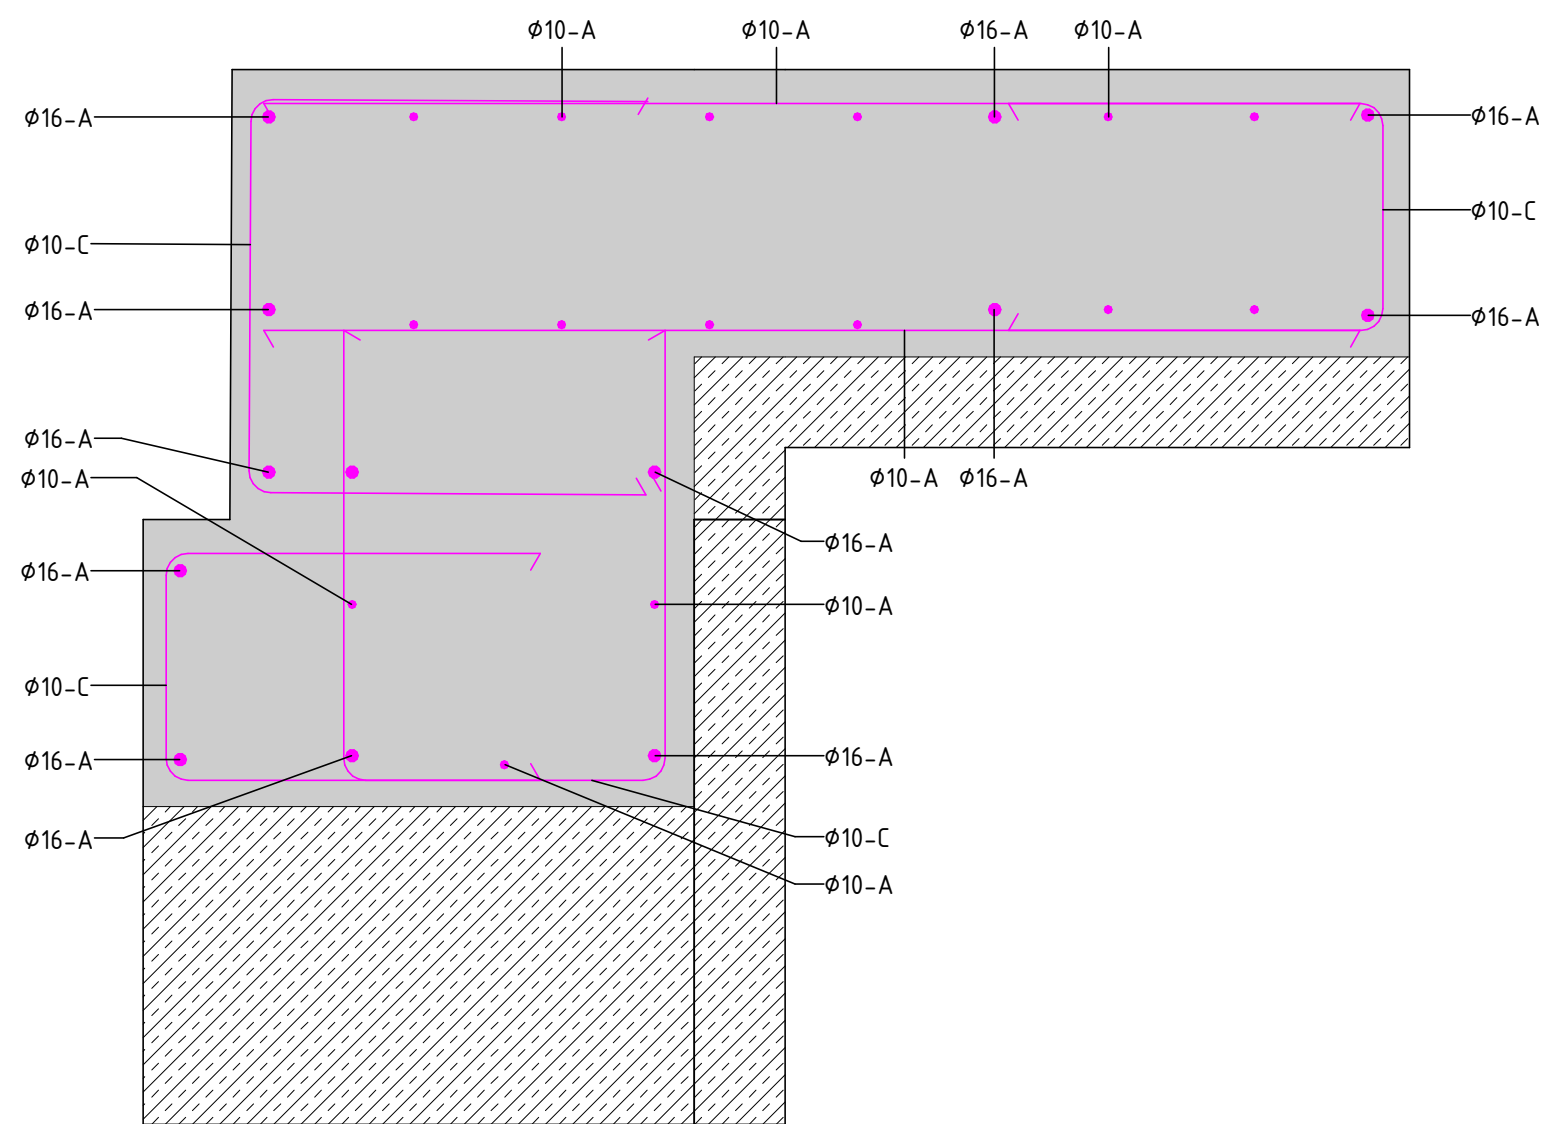

7  
SKALA 1 : 10  
HORIZONTALSNITT

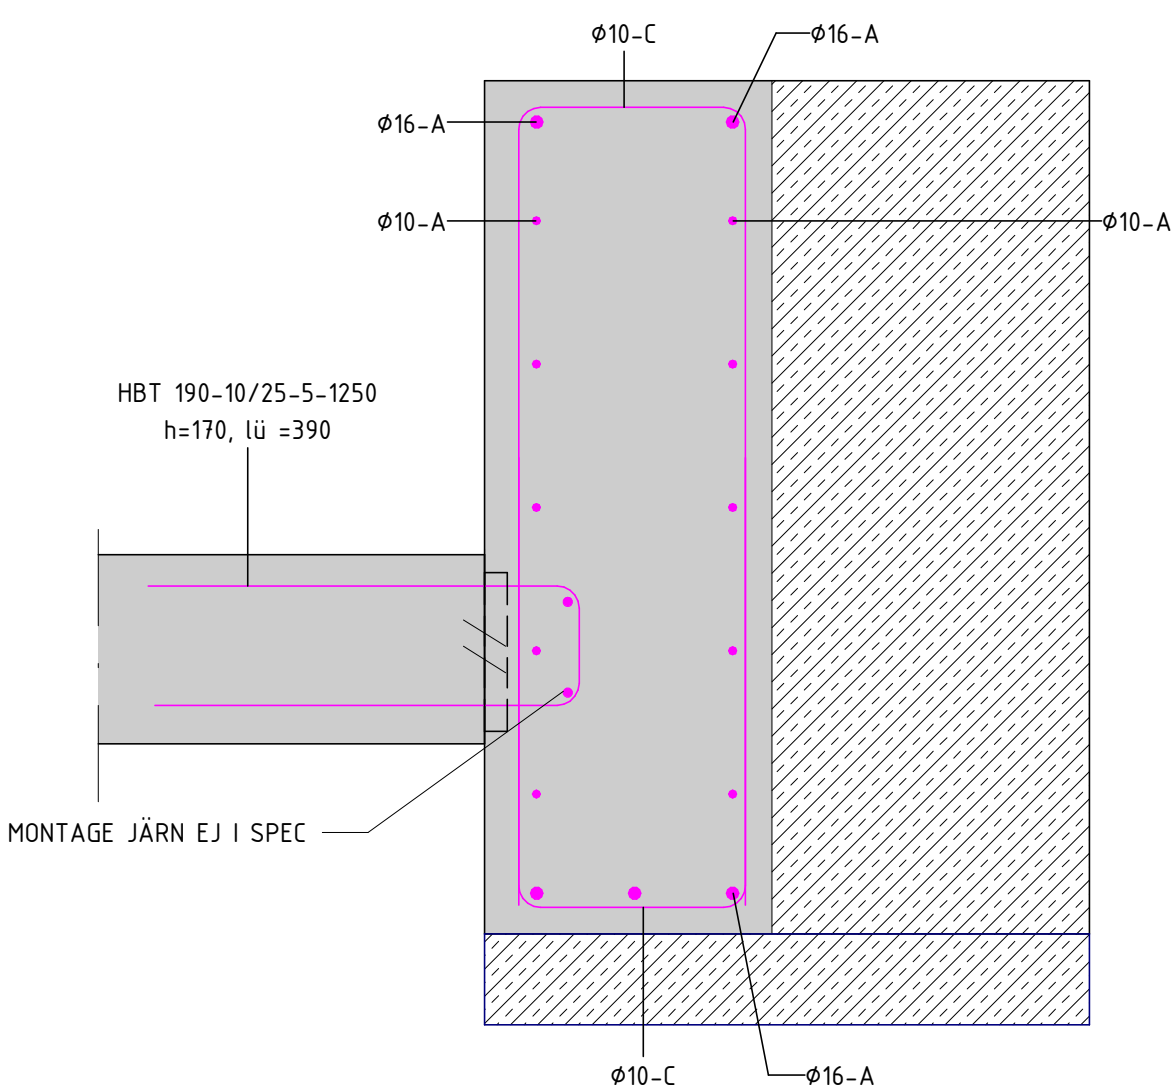

8  
SKALA 1 : 10  
SEKTION

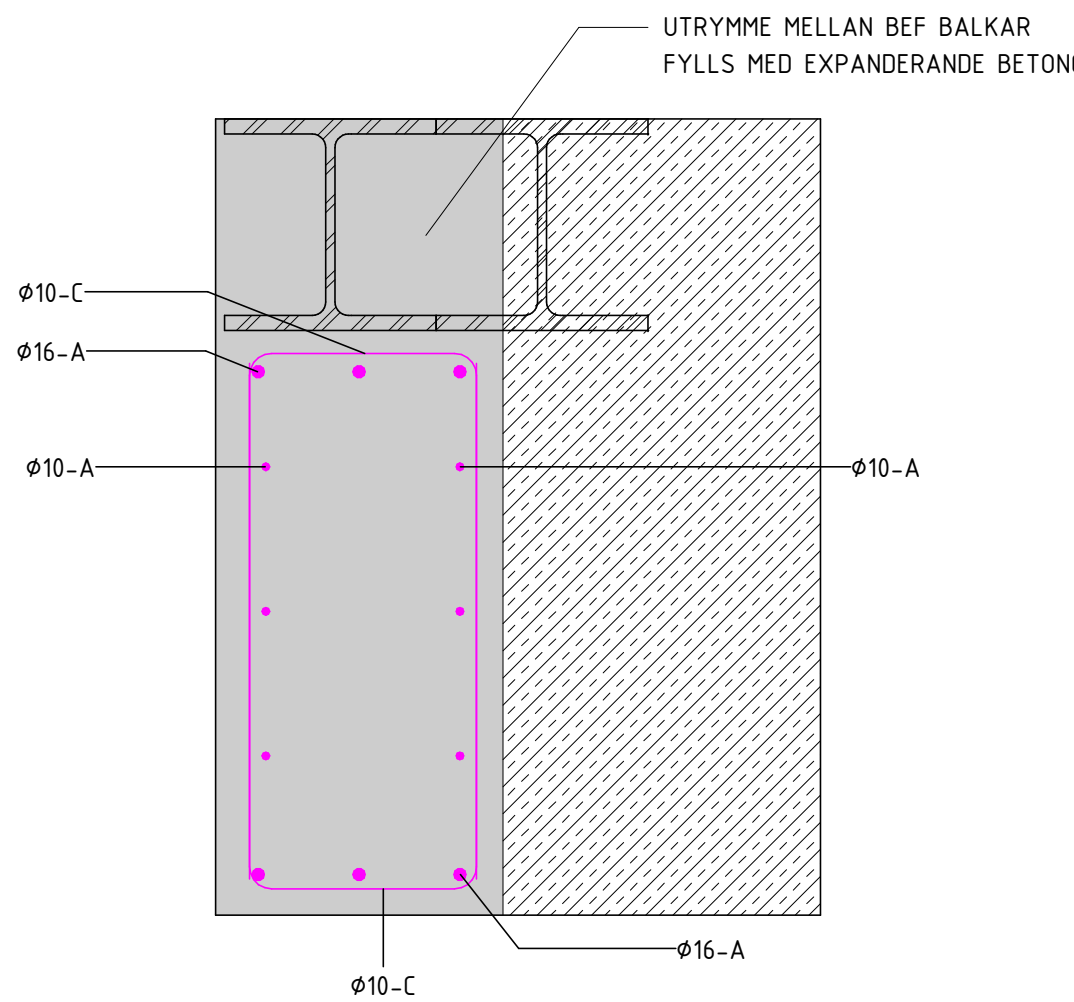

9  
SKALA 1 : 10  
SEKTION

## FÖRESKRIFTER

SE FÖRESKRIFTER, 11-K-00-0-0001  
11-K-00-0-0002

LÄTTBETONG SKA VARA MED I VÄGGFORM, OCH KRAMOLOR  
FÖR LÄTTBETONG SKA GJUTAS IN.

## HÄNVISNINGAR

ÖVRIGA MÅTT SE 11-K-15-1-0900  
RADONSPÄN SE 11-K-15-1-0800  
ARMERINGSNÄT & ÖVRIGA ARM. SE 11-K-22-1-0900  
ARM.SFÖRTECKNING SE K-AF-XXXX 11-K-22-1-0900

SAMTLIGA ARBETSMOMENT SKALL UTFÖRAS I  
ENLIGHET MED DEN ÖVERGRIPANDE  
ARBETSDRÖNINGEN ANGIVEN  
PÅ HANDLING: 11-K-20-0-0009


## FÖRKLARINGAR

EJ BYGGHANDLING

A	K-PM-02	2025-03-21	VK
BET	ÄNDRINGEN AVSER	DATUM	SIGN
BYGGHANDLING			
STUREGALLERIAN AB PROJEKTNUMMER FASTB30001	KV SPERLINGENSBÄCKE STUREGALLERIAN AB		

KUND

# STURE GALLERIAN

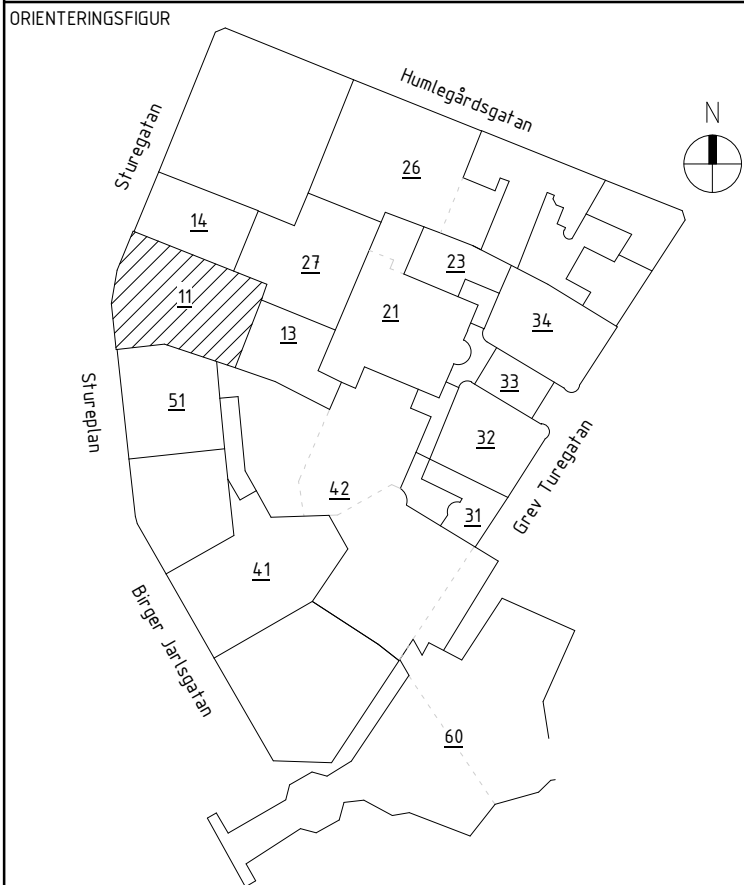

A	AIX Arkitekter AB	T: 08 690 29 00
B	Brandskyddslaget AB	T: 08 588 188 00
E	WSP Sverige AB	T: 010 722 50 00
K	PE Teknik & Arkitektur	T: 010 516 00 00
V	Bengt Dahlgren AB	T: 08 588 881 00
SP	Convisse AB	T: 08 400 297 50
GED	GEOMIND	T: 08 556 929 90
GLAS	ACC	T: 08 556 183 70
-	-	-

UPPDRAG NR 11041349	RITAD/KONSTR AV ML	HANDLAGGARE E.EHRENBURG
DATUM 2025-03-21	ANSVARIG J.KARLGRÉN	BYGGNAD 11

ARMERINGSDETALJER  
FASADREKONSTRUKTION

SKALA A1 = 1:10	NUMMER 11-K-22-6-0702	I BET A
--------------------	--------------------------	------------

