11-K-29-1-1500

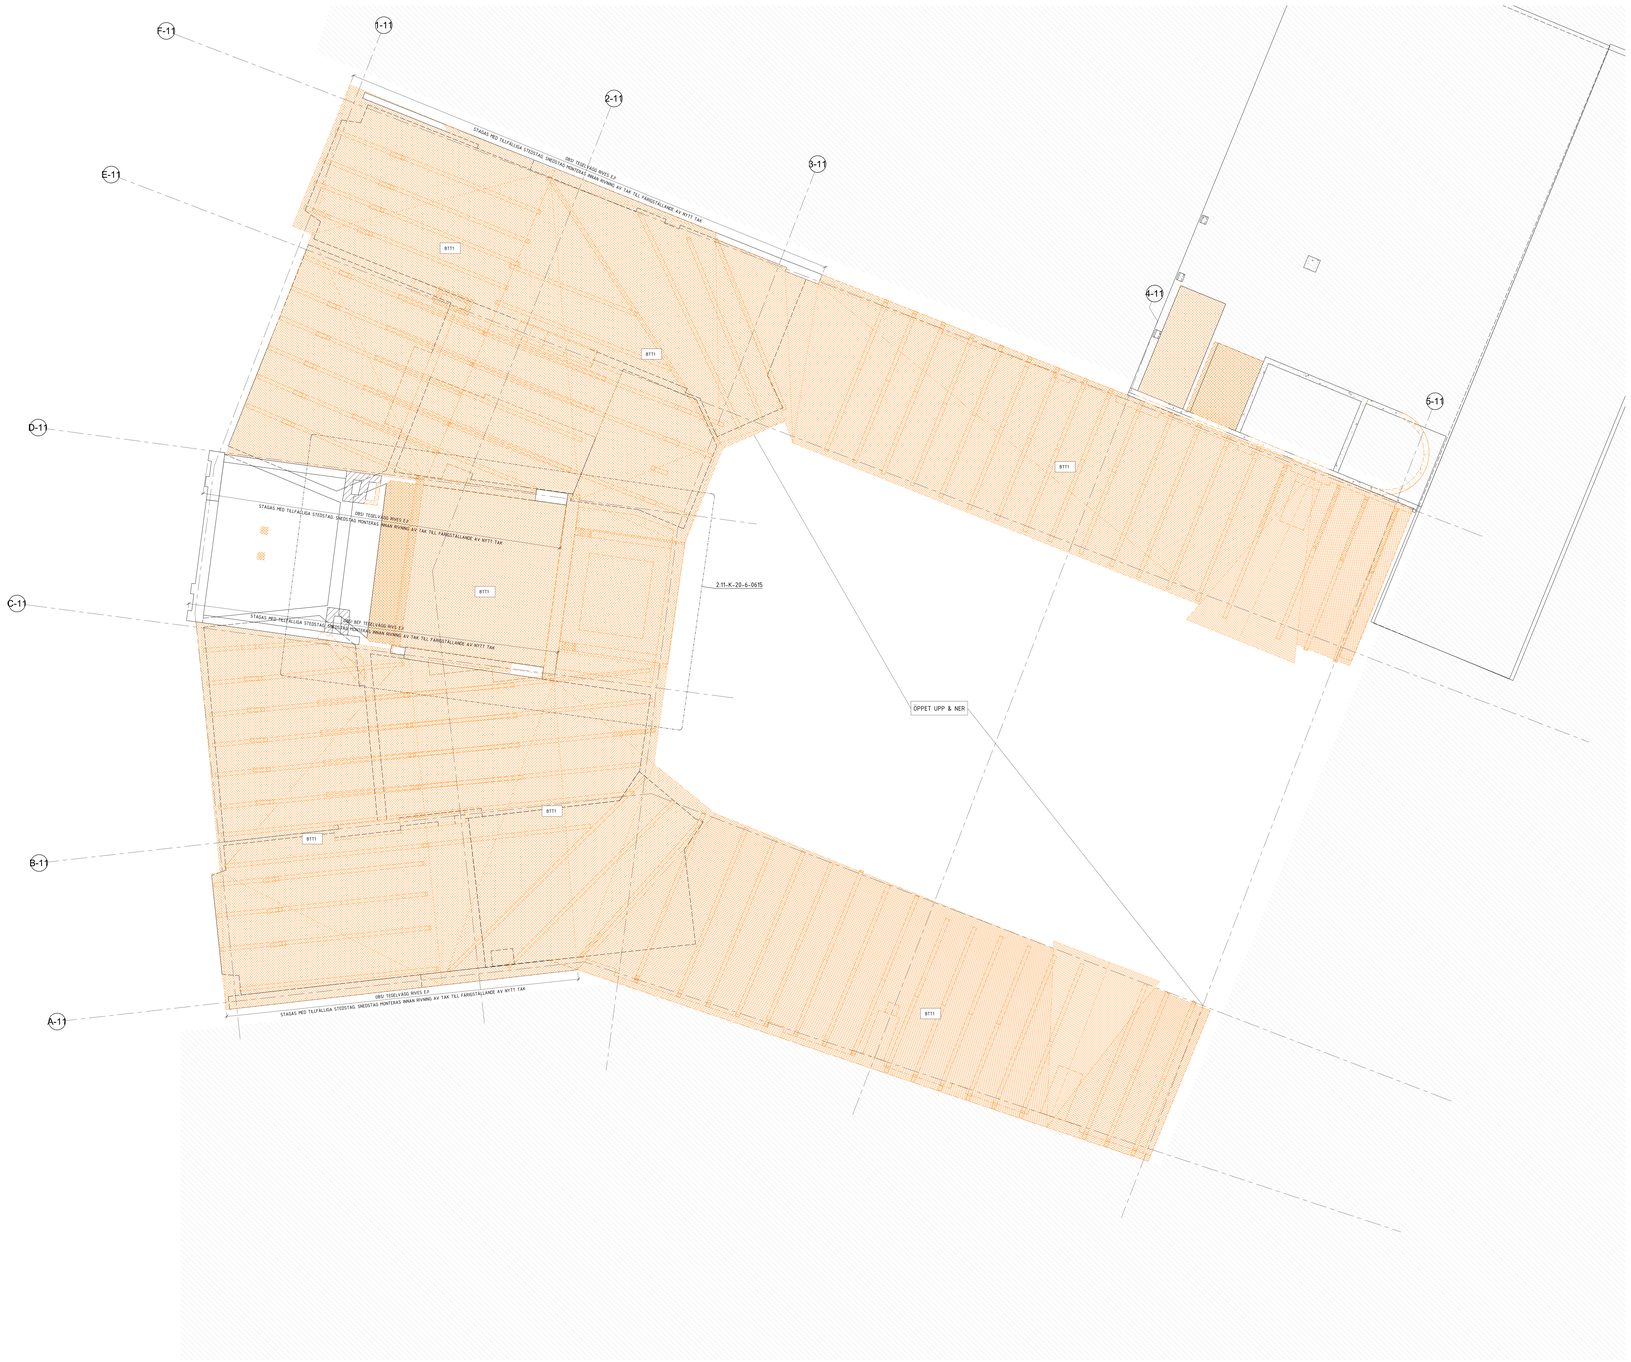

FÖRESKRIFTER

SE FÖRESKRIFTER: 11-K-00-0-0001, 11-K-00-0-0002

HÄNVISNINGAR

BEFINTLIG GOLVTYP	BGTX	11-K-20-0-0003
GOLVTYP	GTX	11-K-20-0-0004
TAKTYP	TTX	11-K-20-0-0005

SAMTLIGA ARBETSMOMENT SKALL UTFÖRAS I ENLIGHET MED DEN ÖVERGRIPANDE ARBETSORDNINGEN ANGIVEN PÅ HANDLING 11-K-20-0-0009

FÖRKLARINGAR

RIVNING

TILLFÄLLIGT STÅL

SKALA 1:50

METER

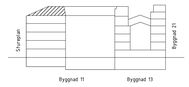

A	K-PM-02	2025-03-21	VK
Rev	Beskrivning	Datum	Sign

BYGGHANDLING

STUREGALLERIAN FT Projektnummer	KV SPERLINGENSBACKE
FAST830001	STUREGALLERIAN AB

KUND

STURE GALLERIAN

ARKITEKTKONTOR

A	A3X Arkitekter AB	T: 08 690 29 00
B	Brandskyddslaget AB	T: 08 588 188 00
E	WSP Sverige AB	T: 010 722 50 00
K	PE Teknik & Arkitektur	T: 010 536 00 00
V	Ramböll Sverige AB	T: 08 588 881 00
SP	Grontmij AB	T: 08 600 297 50
SG	SIGRIND	T: 08 556 929 90
ACC	ACC	T: 08 556 189 30

Ritnummer		Granskad av	Godkänd av
1504134-9	E. EHRENBERG	E. EHRENBERG	
2025-03-21	J. KARLGREN	TI	

BJÄLKLAG ÖVER PLAN 15 RIVNING & TILLFÄLLIGT STÅL

Skala	Ritnummer	Rev
1:50	11-K-29-1-1500	A

Ritning är Arkitekts upphovsrättsskyddad - 2025-04-21 Kl. 07:00 (V8)