


FÖRESKRIFTER

SE FÖRESKRIFTER,
11-K-00-0-001
11-K-00-0-002


HÄNVISNINGAR

FÖRKLARINGAR

 EJ BYGGHANDLIG

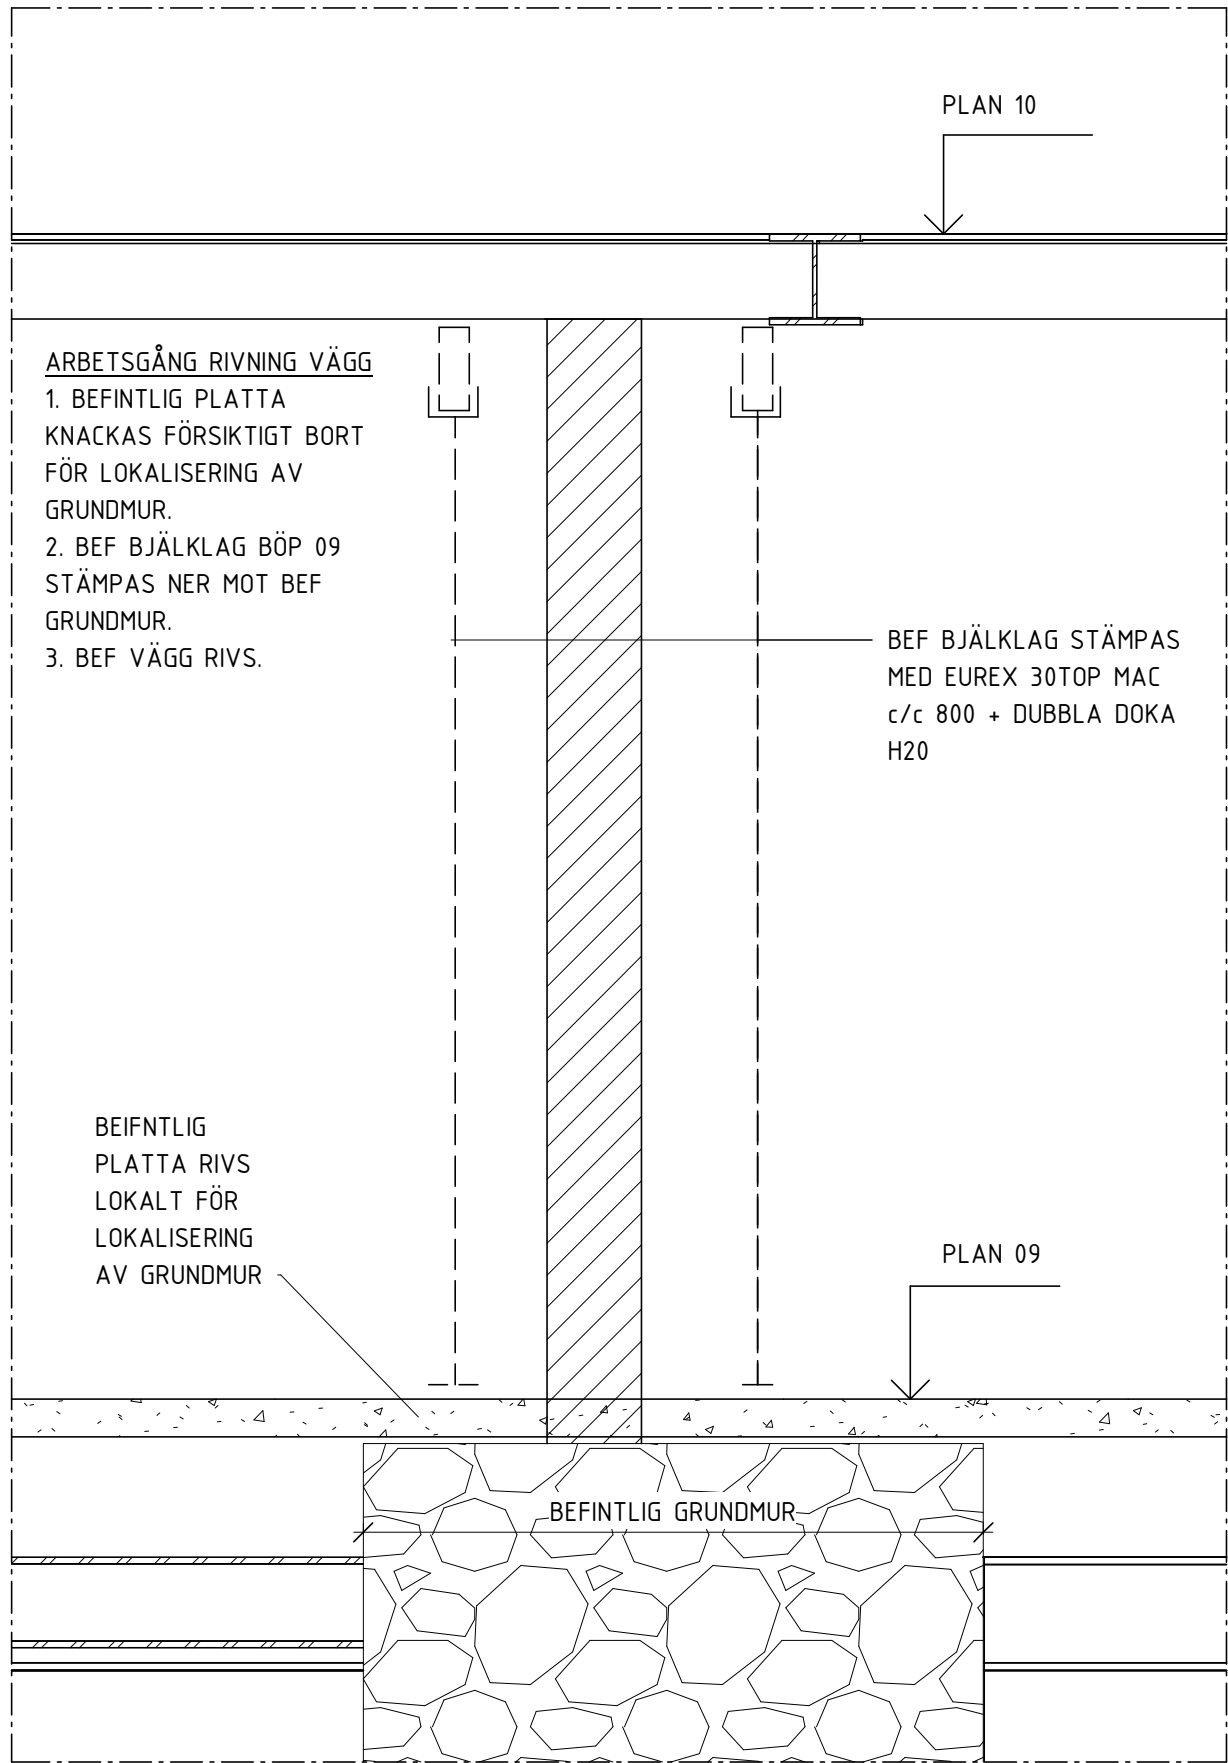

1
SKALA 1 : 20
SEKTION -STÄMPNING AV BEF BJÄLKLAG

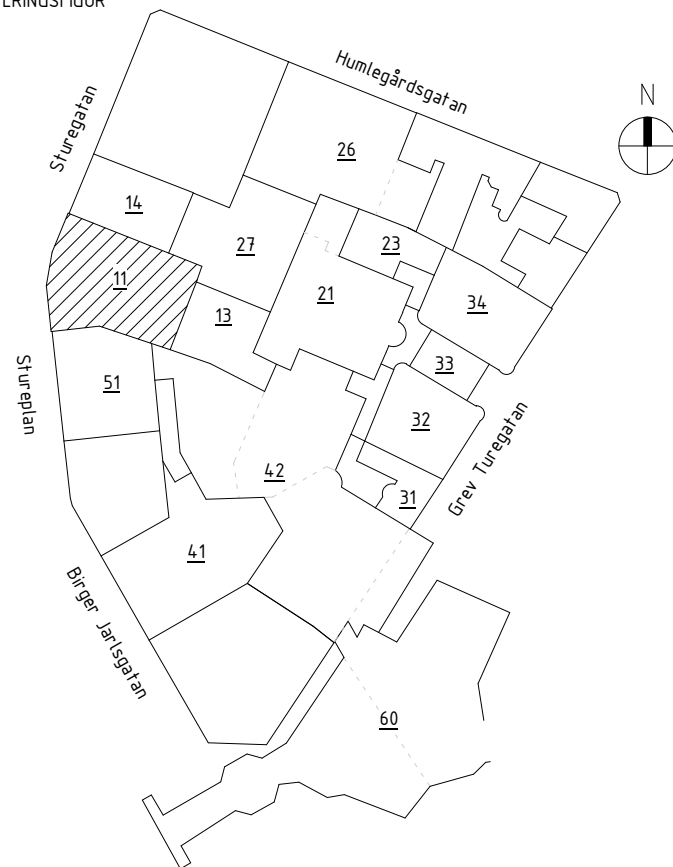BET	ÄNDRINGEN AVSER	DATUM	SIGN
BYGGHANDLING			
STUREGALLERIAN AB PROJEKTNUMMER FASTB30001	KV SPERLINGENSBACKE STUREGALLERIAN AB		
KUND			
STURE GALLERIAN			
ORIENTERINGSSFIGUR			
			
A AIX Arkitekter AB T: 08 690 29 00			
B Brandskyddslaget AB T: 08 588 188 00			
E WSP Sverige AB T: 010 722 50 00			
K PE Teknik & Arkitektur T: 010 516 00 00			
V Bengt Dahlgren AB T: 08 588 881 00			
SP Convise AB T: 08 400 297 50			
GEOMIND T: 08 556 929 90			
ACC T: 08 556 183 70			
- T: -			
UPPDRAG NR 11037430	RITAD/KONSTR AV E.EHRENBURG	HANDLAGGARE E.EHRENBURG	
DATUM 2024-10-07	ANSVARIG J.KARLGREN	BYGGNAD 11	
DETALJER RIVNING			
SKALA	NUMMER		BET
A1 = 1:40, 1:20	11-K-29-6-0100		

