


11-K-29-6-0702

1
SKALA 1 : 50

2025-03-21 20:28:28

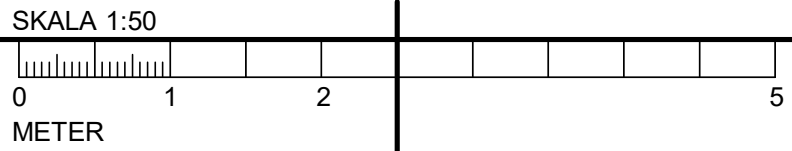

FÖRESKRIFTER

SE FÖRESKRIFTER, 11-K-00-0-0001
11-K-00-0-0002

UPPLAG MOT BEF GRUNDMUR KONTROLLERAS EFTER
RIVNING BJÄLKLAG. DÄREFTER KONTAKTAS KONSTRUKTÖR

HÄNVISNINGAR


(X) HÄNVISAR TILL MOMENT I ARBETSORDNING
ENLIGT: 11-K-29-6-0701

ÖVERGRIPANDE ARBETSORDNING FÖR
FASADREKONSTRUKTION
ENLIGT: 11-K-29-6-0701

FÖRKLARINGAR

- RIVNING
- NY STOMME
- TEMPORÄRA KONSTRUKTIONER

A	K-PM-02	2025-03-21	VK
BET	ÄNDRINGEN AVSER	DATUM	SIGN
BYGGHANDLING			
STUREGALLERIAN AB PROJEKTNUMMER FASTB30001		KV SPERLINGENSBÄCKE STUREGALLERIAN AB	

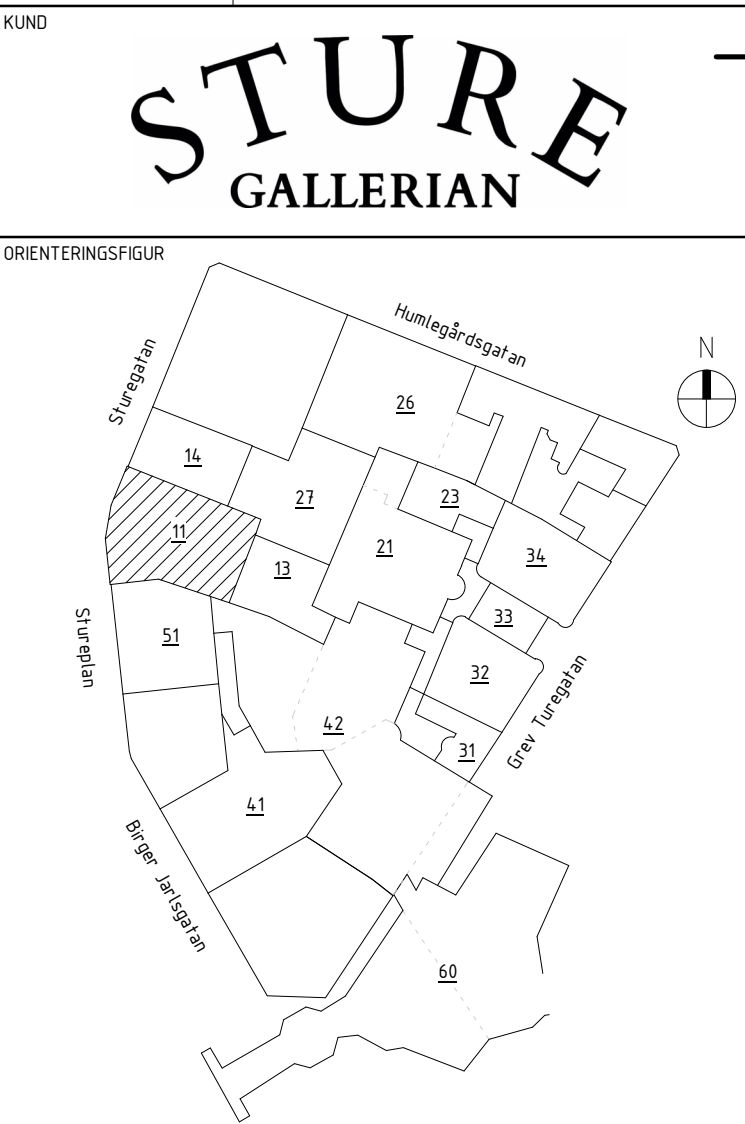

A	AIX Arkitekter AB	T: 08 690 29 00
B	Brandskyddslaget AB	T: 08 588 188 00
E	WSP Sverige AB	T: 010 722 50 00
K	PE Teknik & Arkitektur	T: 010 516 00 00
V	Bengt Dahlgren AB	T: 08 588 881 00
SP	Convisse AB	T: 08 400 297 50
GED	GEOMIND	T: 08 556 929 90
GLAS	ACC	T: 08 556 183 70
-	-	T: -
UPPDRAG NR	RITAD/KONSTR AV	HANDLAGGARE
11041349	ML	E. EHRENBURG
DATUM	ANSVARIG	BYGGNAD
2025-03-21	J. KARLGREN	11

FASADREKONSTRUKTION - BEF. KONST.
BÖP10

SKALA	NUMMER	BET
A1 = 1:50	11-K-29-6-0702	A