

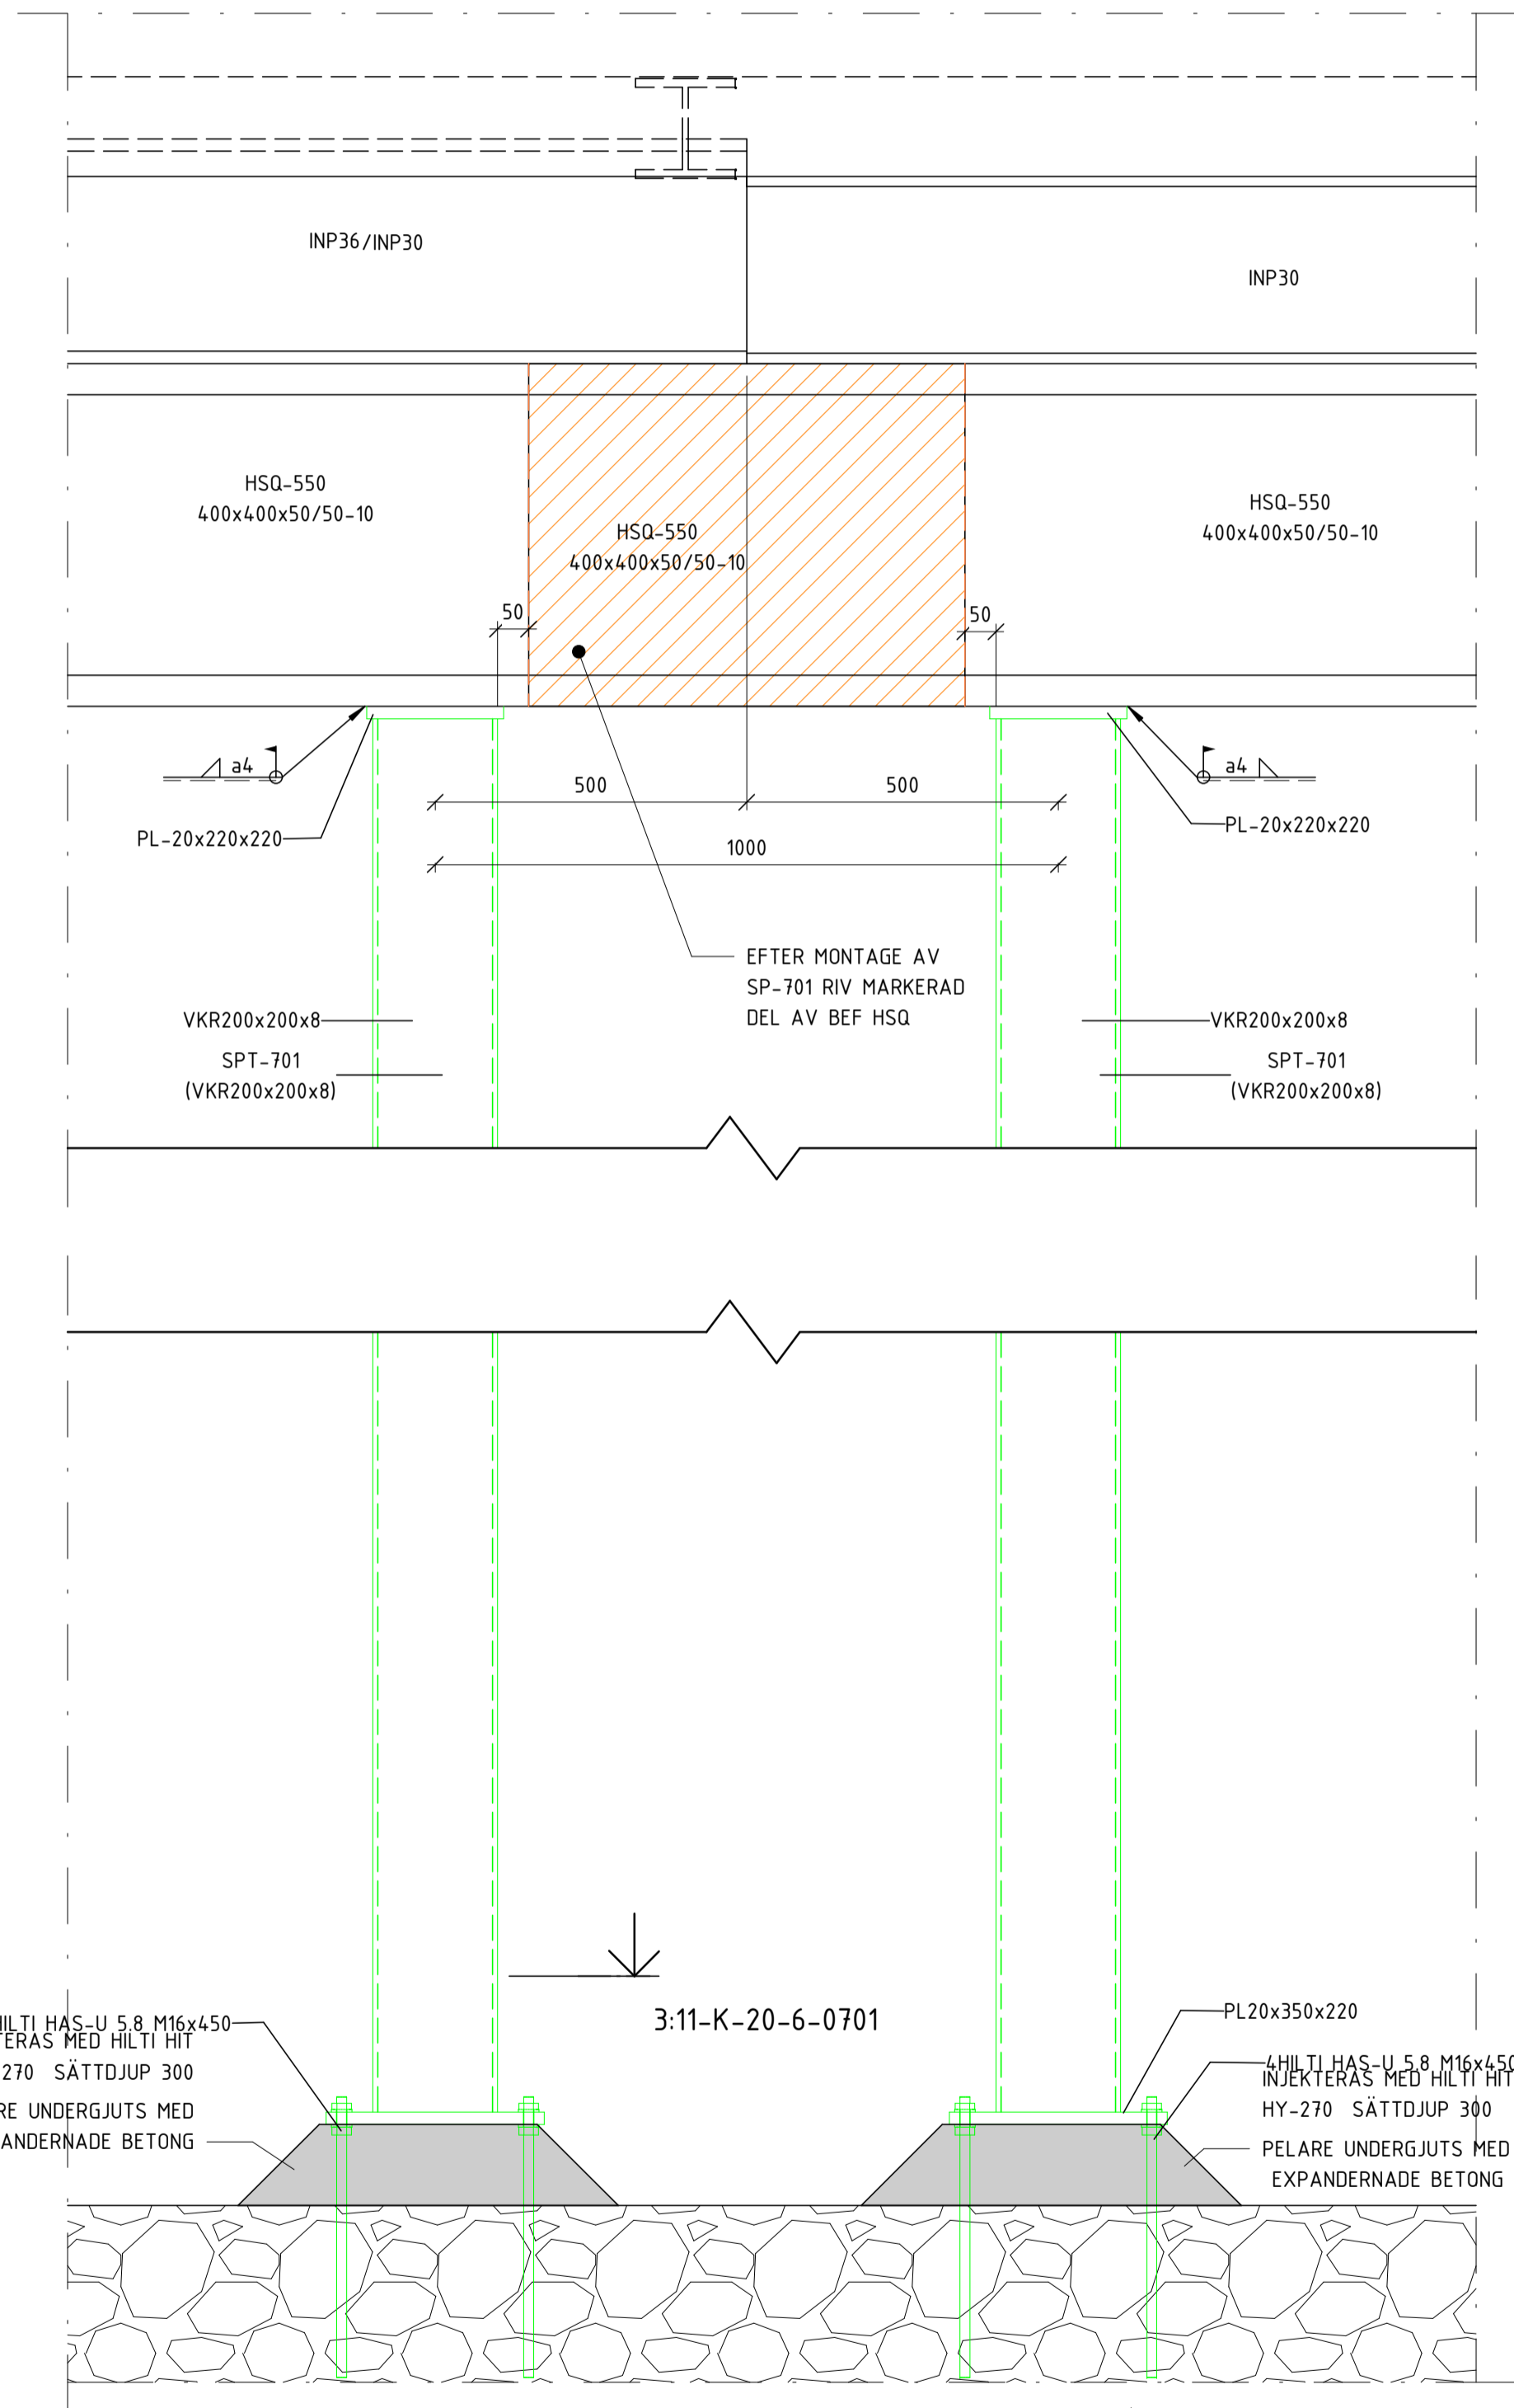



11-K-29-6-0704

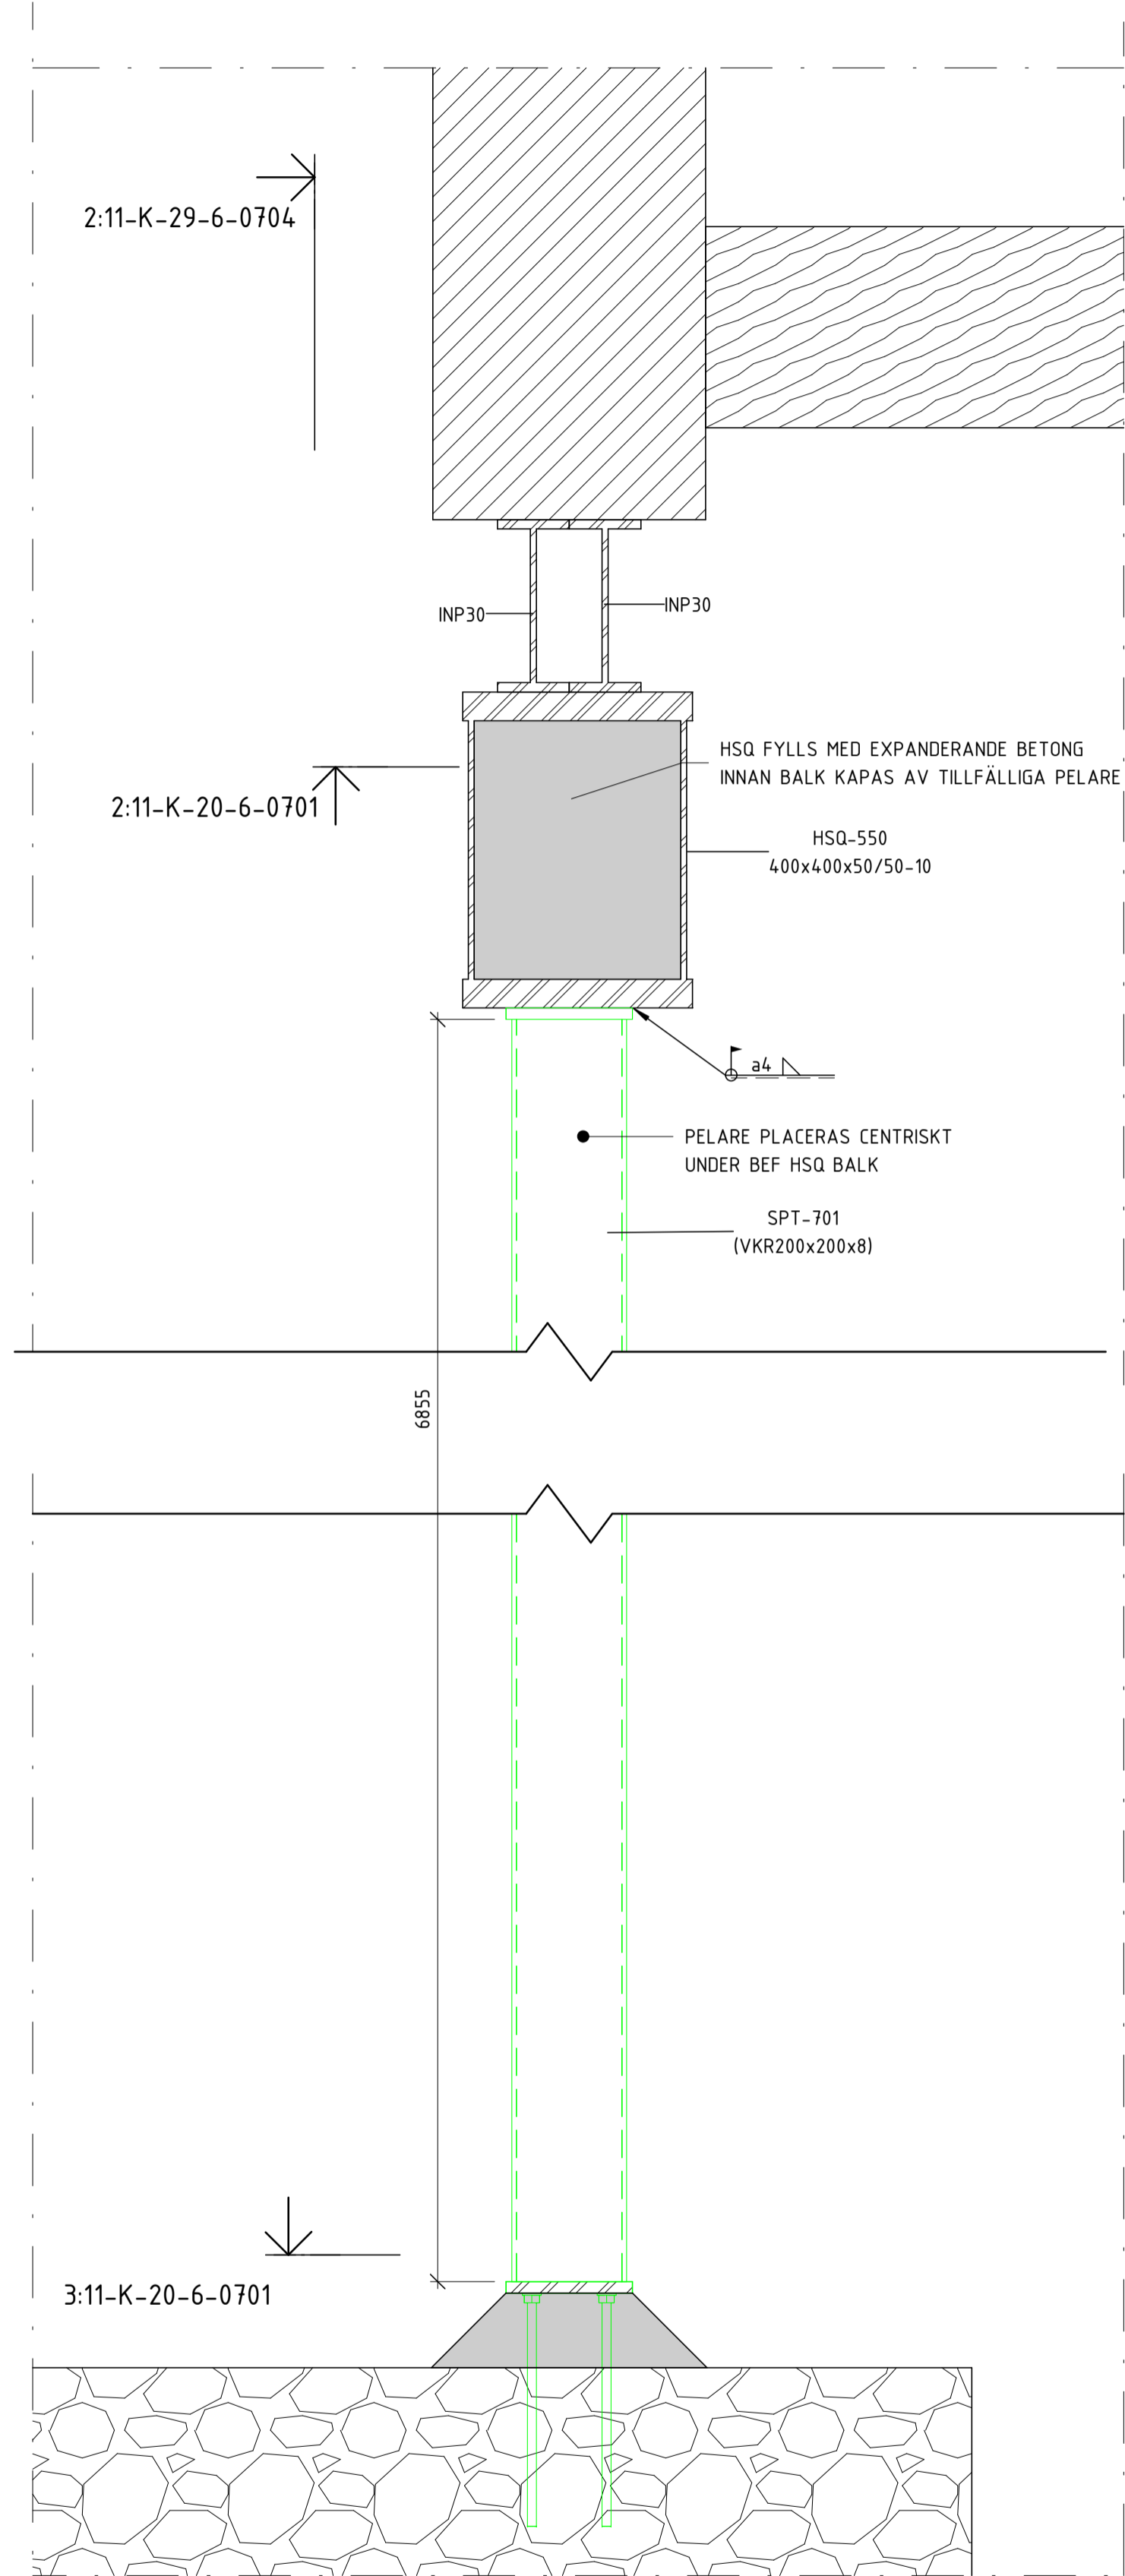

1. RIV OVANLIGGANDE TEGELPELARE
2. GJUT NY BETONGVÄGG FÖR MITTDEL AV FASAD
3. RIV DEL AV BEF BETONG PELARE SOM KROCKAR MED NYTT FÖNSTERPARTI. BEF INGJUTNA- OCH INTILLIGGANDE STÅLPELARE FÅR EJ SKADAS.
4. GJUT NY BETONGVÄGG
3. RIV RESTERANDE DELAR AV BEF BTG-PELARE, UTBREDING AV RIVNING FÅR EJ ÖVERSKRIDA OVANLIGGANADE VÄGG OCH INGJUTNA STÅLPELARE FÅR EJ SKADAS KONTAKTA KONSTRUKTÖR INNAN RIVNING PÅBÖRJAS

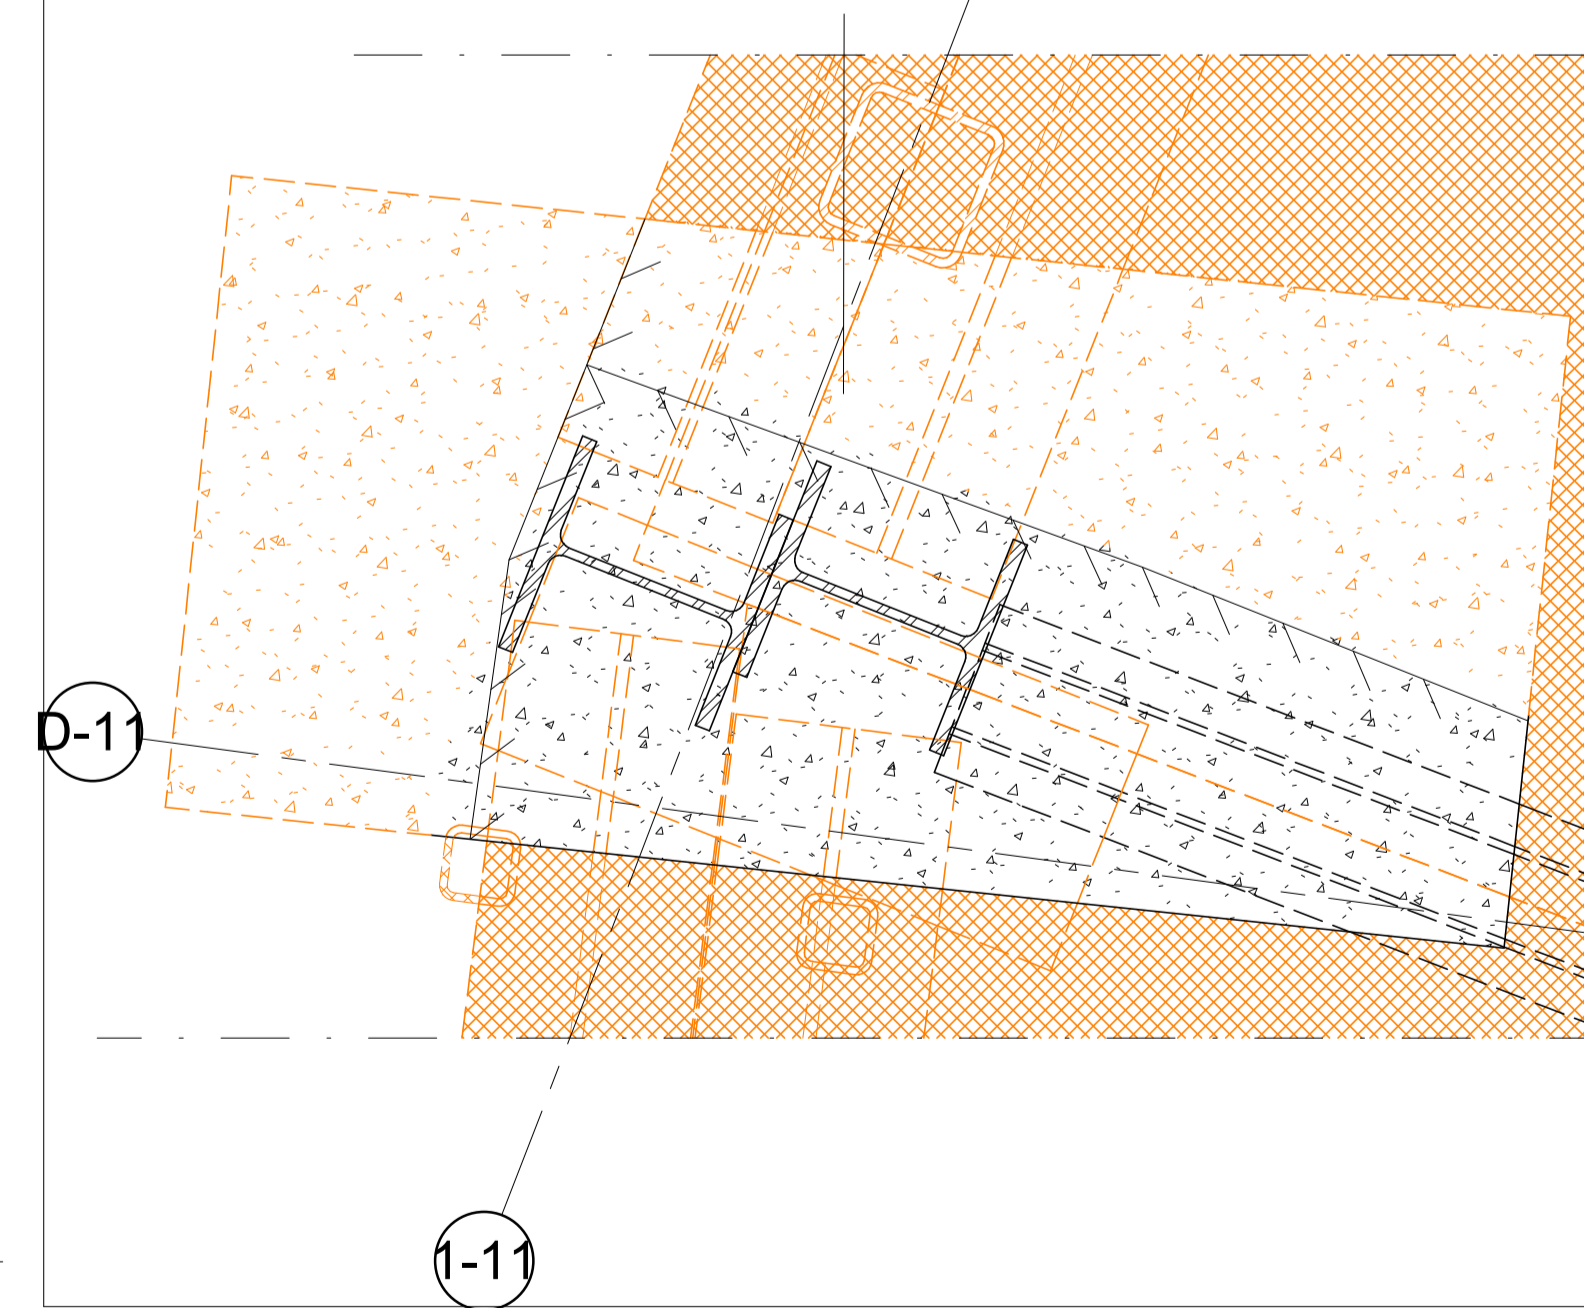

3
SKALA 1:10
HORIZONTALSNITT

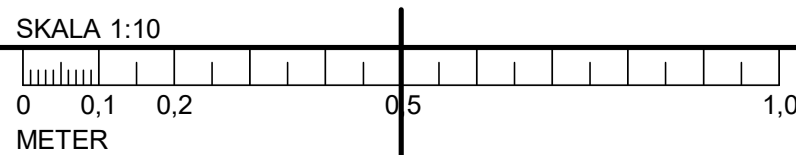

FÖRESKRIFTER

SE FÖRESKRIFTER, 11-K-00-0-0001
11-K-00-0-0002
UPPLAG MOT BEF GRUNDMUR KONTROLLERAS EFTER
RIVNING BJÄLKLAG. DÄREFTER KONTAKTAS KONSTRUKTÖR

HÄNVISNINGAR

X HÄNVISAR TILL MOMENT I ARBETSORDNING
ENLIGT: 11-K-29-6-0701


ÖVERGRIPANDE ARBETSORDNING FÖR
FASADREKONSTRUKTION
ENLIGT: 11-K-29-6-0701

FÖRKLARINGAR

RIVNING
NY STOMME
TEMPORÄRA KONSTRUKTIONER

A	K-PM-02	2025-03-21	VK
BET	ÄNDRINGEN AVSER	DATUM	SIGN
BYGGHANDLING			
STUREGALLERIAN AB PROJEKTNUMMER FASTB30001	KV SPERLINGENSBÄCKE STUREGALLERIAN AB		

KUND
**STURE
GALLERIAN**

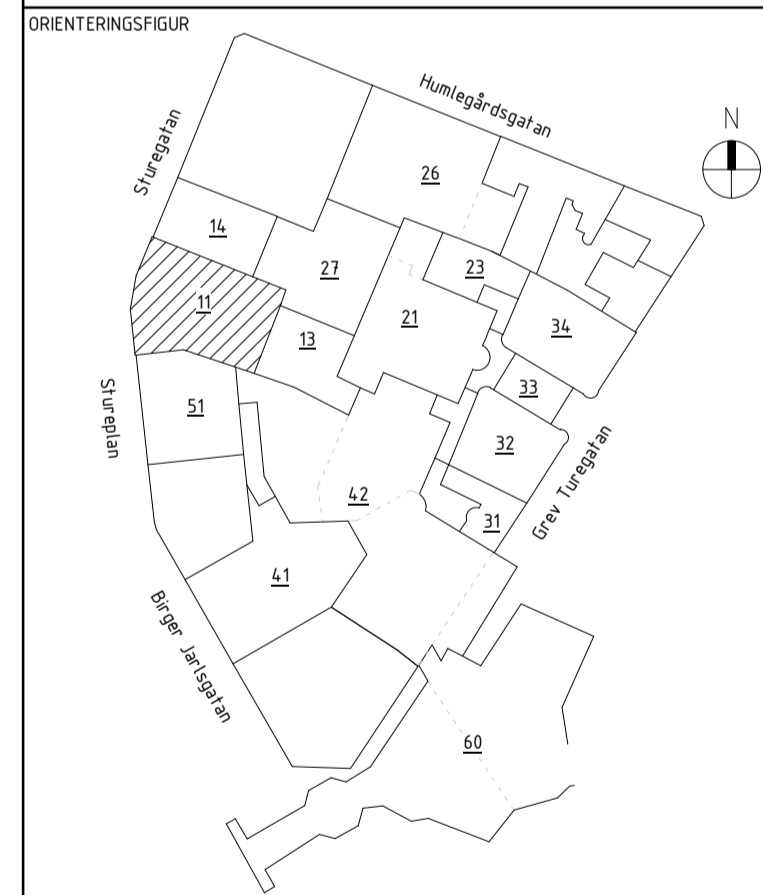

A	AIX Arkitekter AB	T: 08 690 29 00
B	Brandskyddslaget AB	T: 08 588 188 00
E	WSP Sverige AB	T: 010 722 50 00
K	PE Teknik & Arkitektur	T: 010 516 00 00
V	Bengt Dahlgren AB	T: 08 588 881 00
SP	Convisse AB	T: 08 400 297 50
GED	GEOMIND	T: 08 556 929 90
GLAS	ACC	T: 08 556 183 70

UPPDRAG NR 11041349	RITAD/KONSTR AV ML	HANDLAGGARE E. EHRENBURG
DATUM 2025-03-21	ANSVARIG J. KARLGRÉN	BYGGNAD 11

FASADREKONSTRUKTION

SKALA A1 = 1:10	NUMMER 11-K-29-6-0704	I BET A
--------------------	--------------------------	------------