
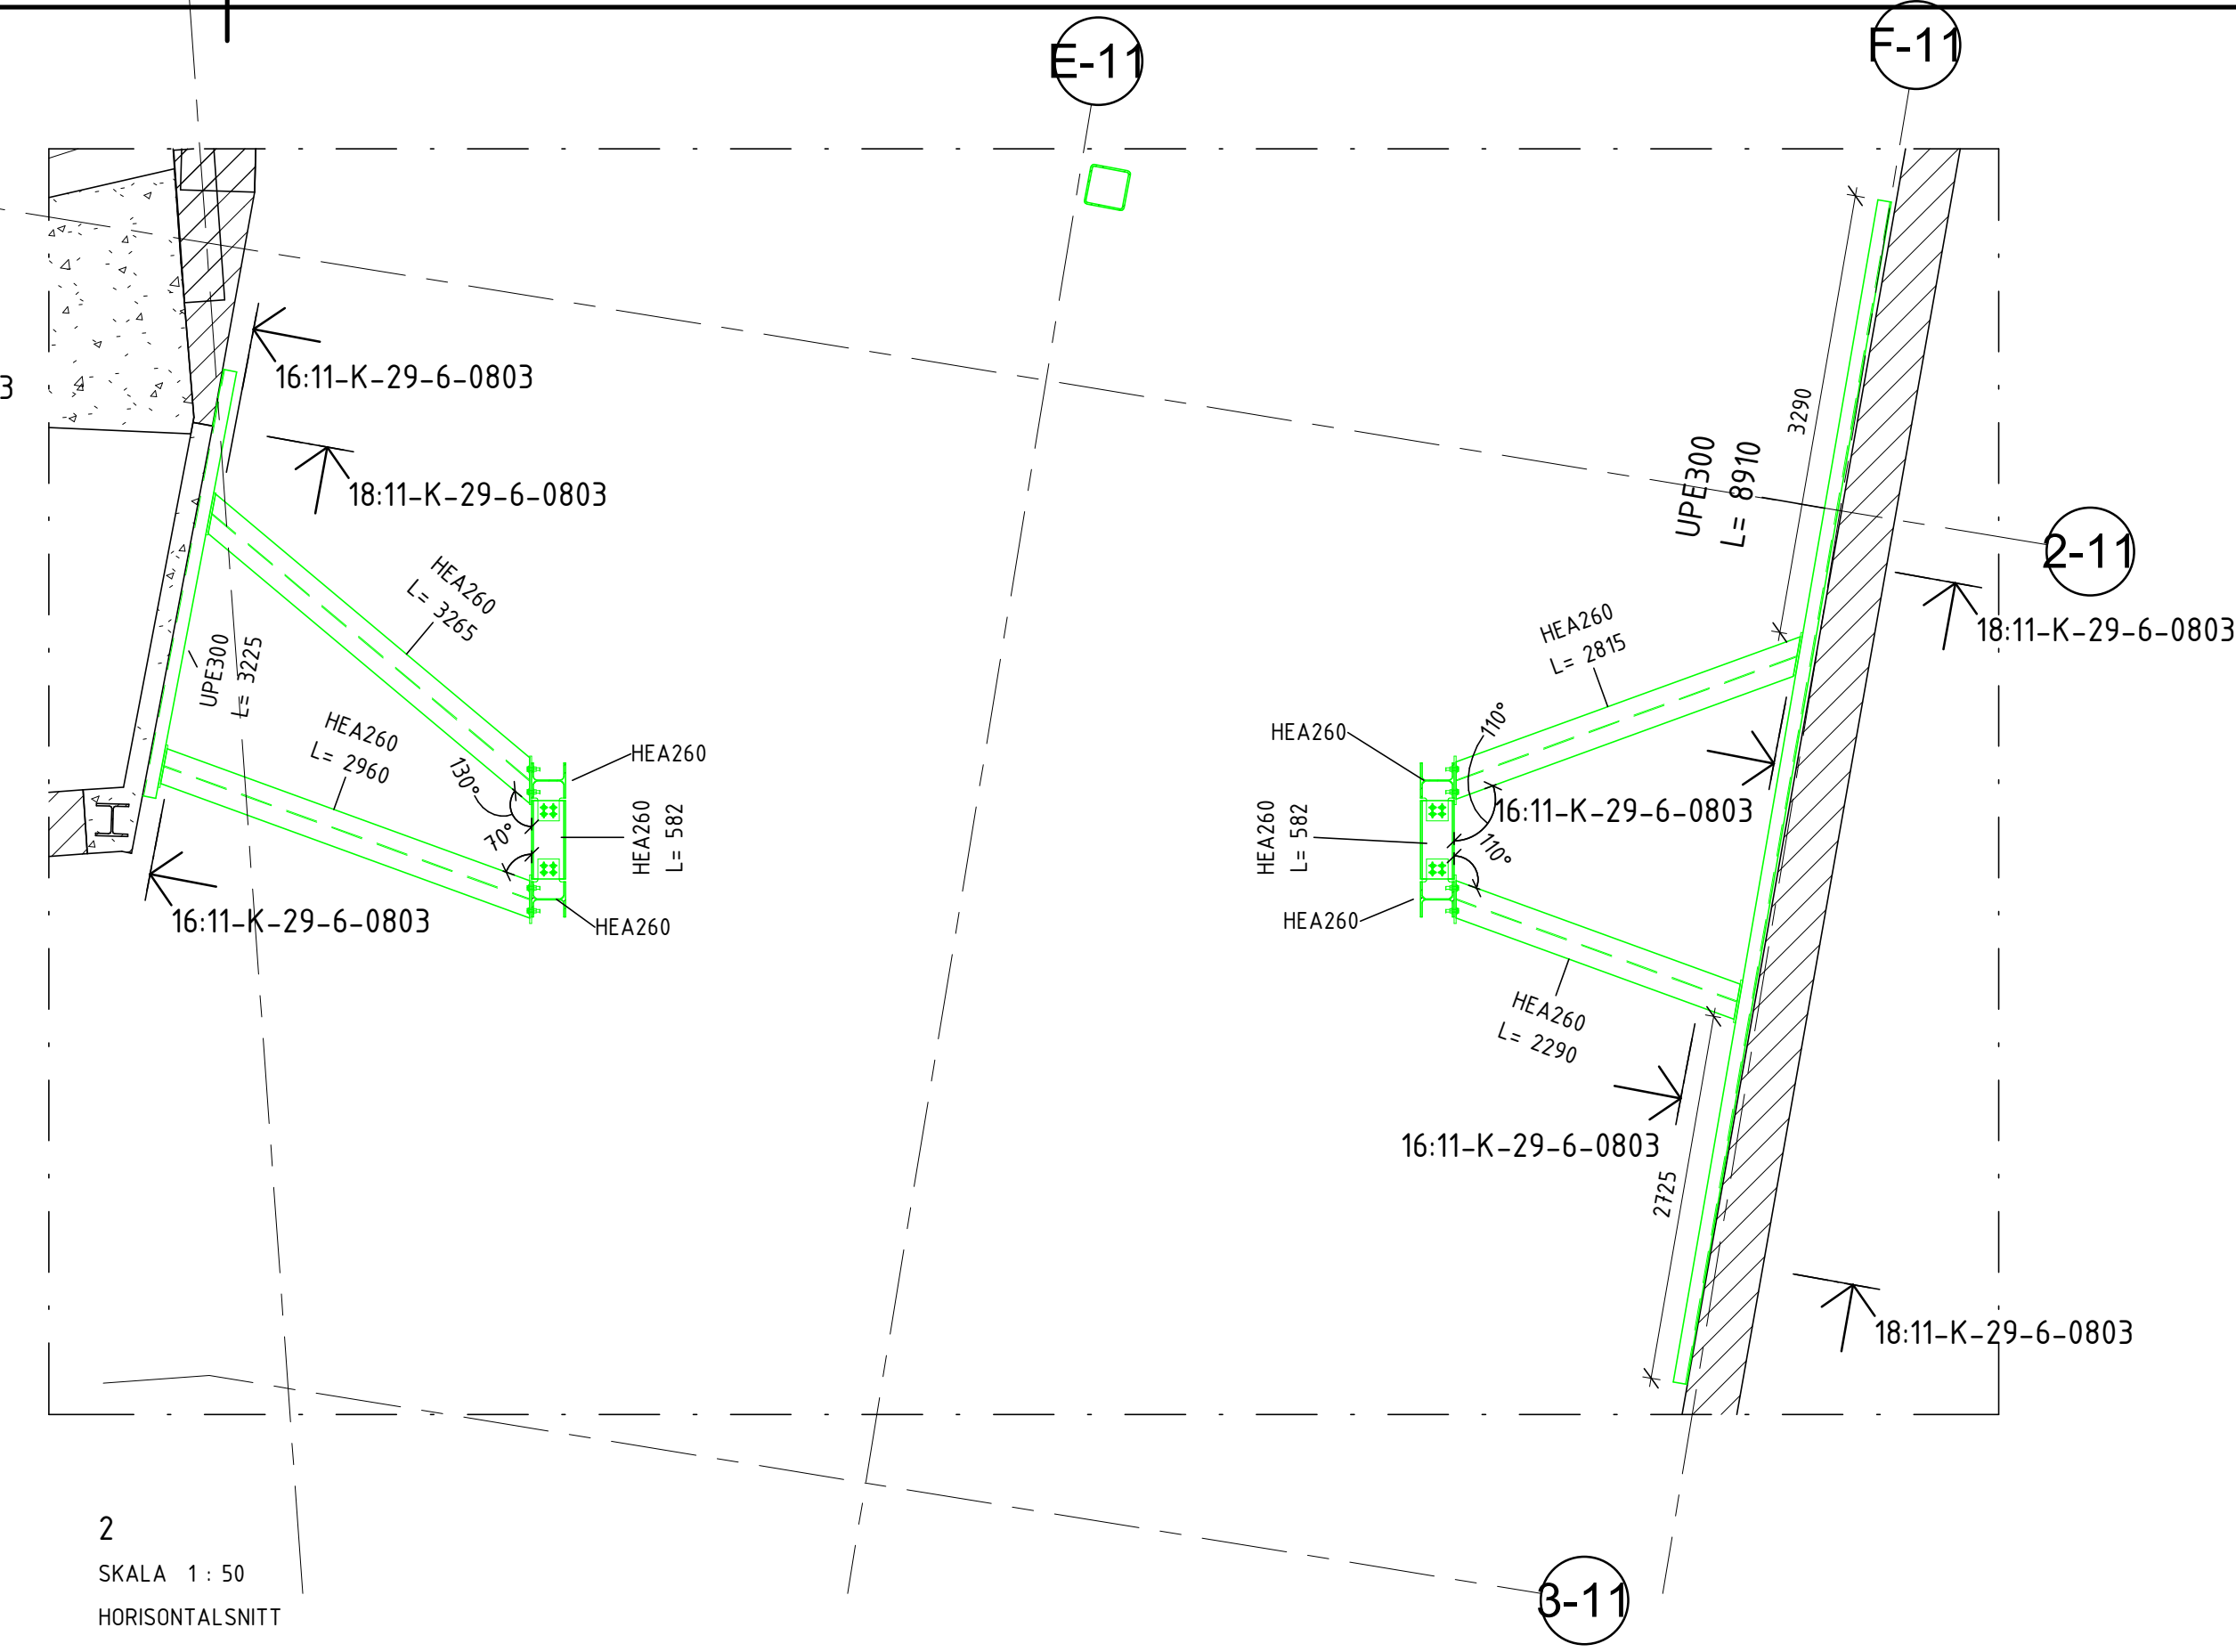
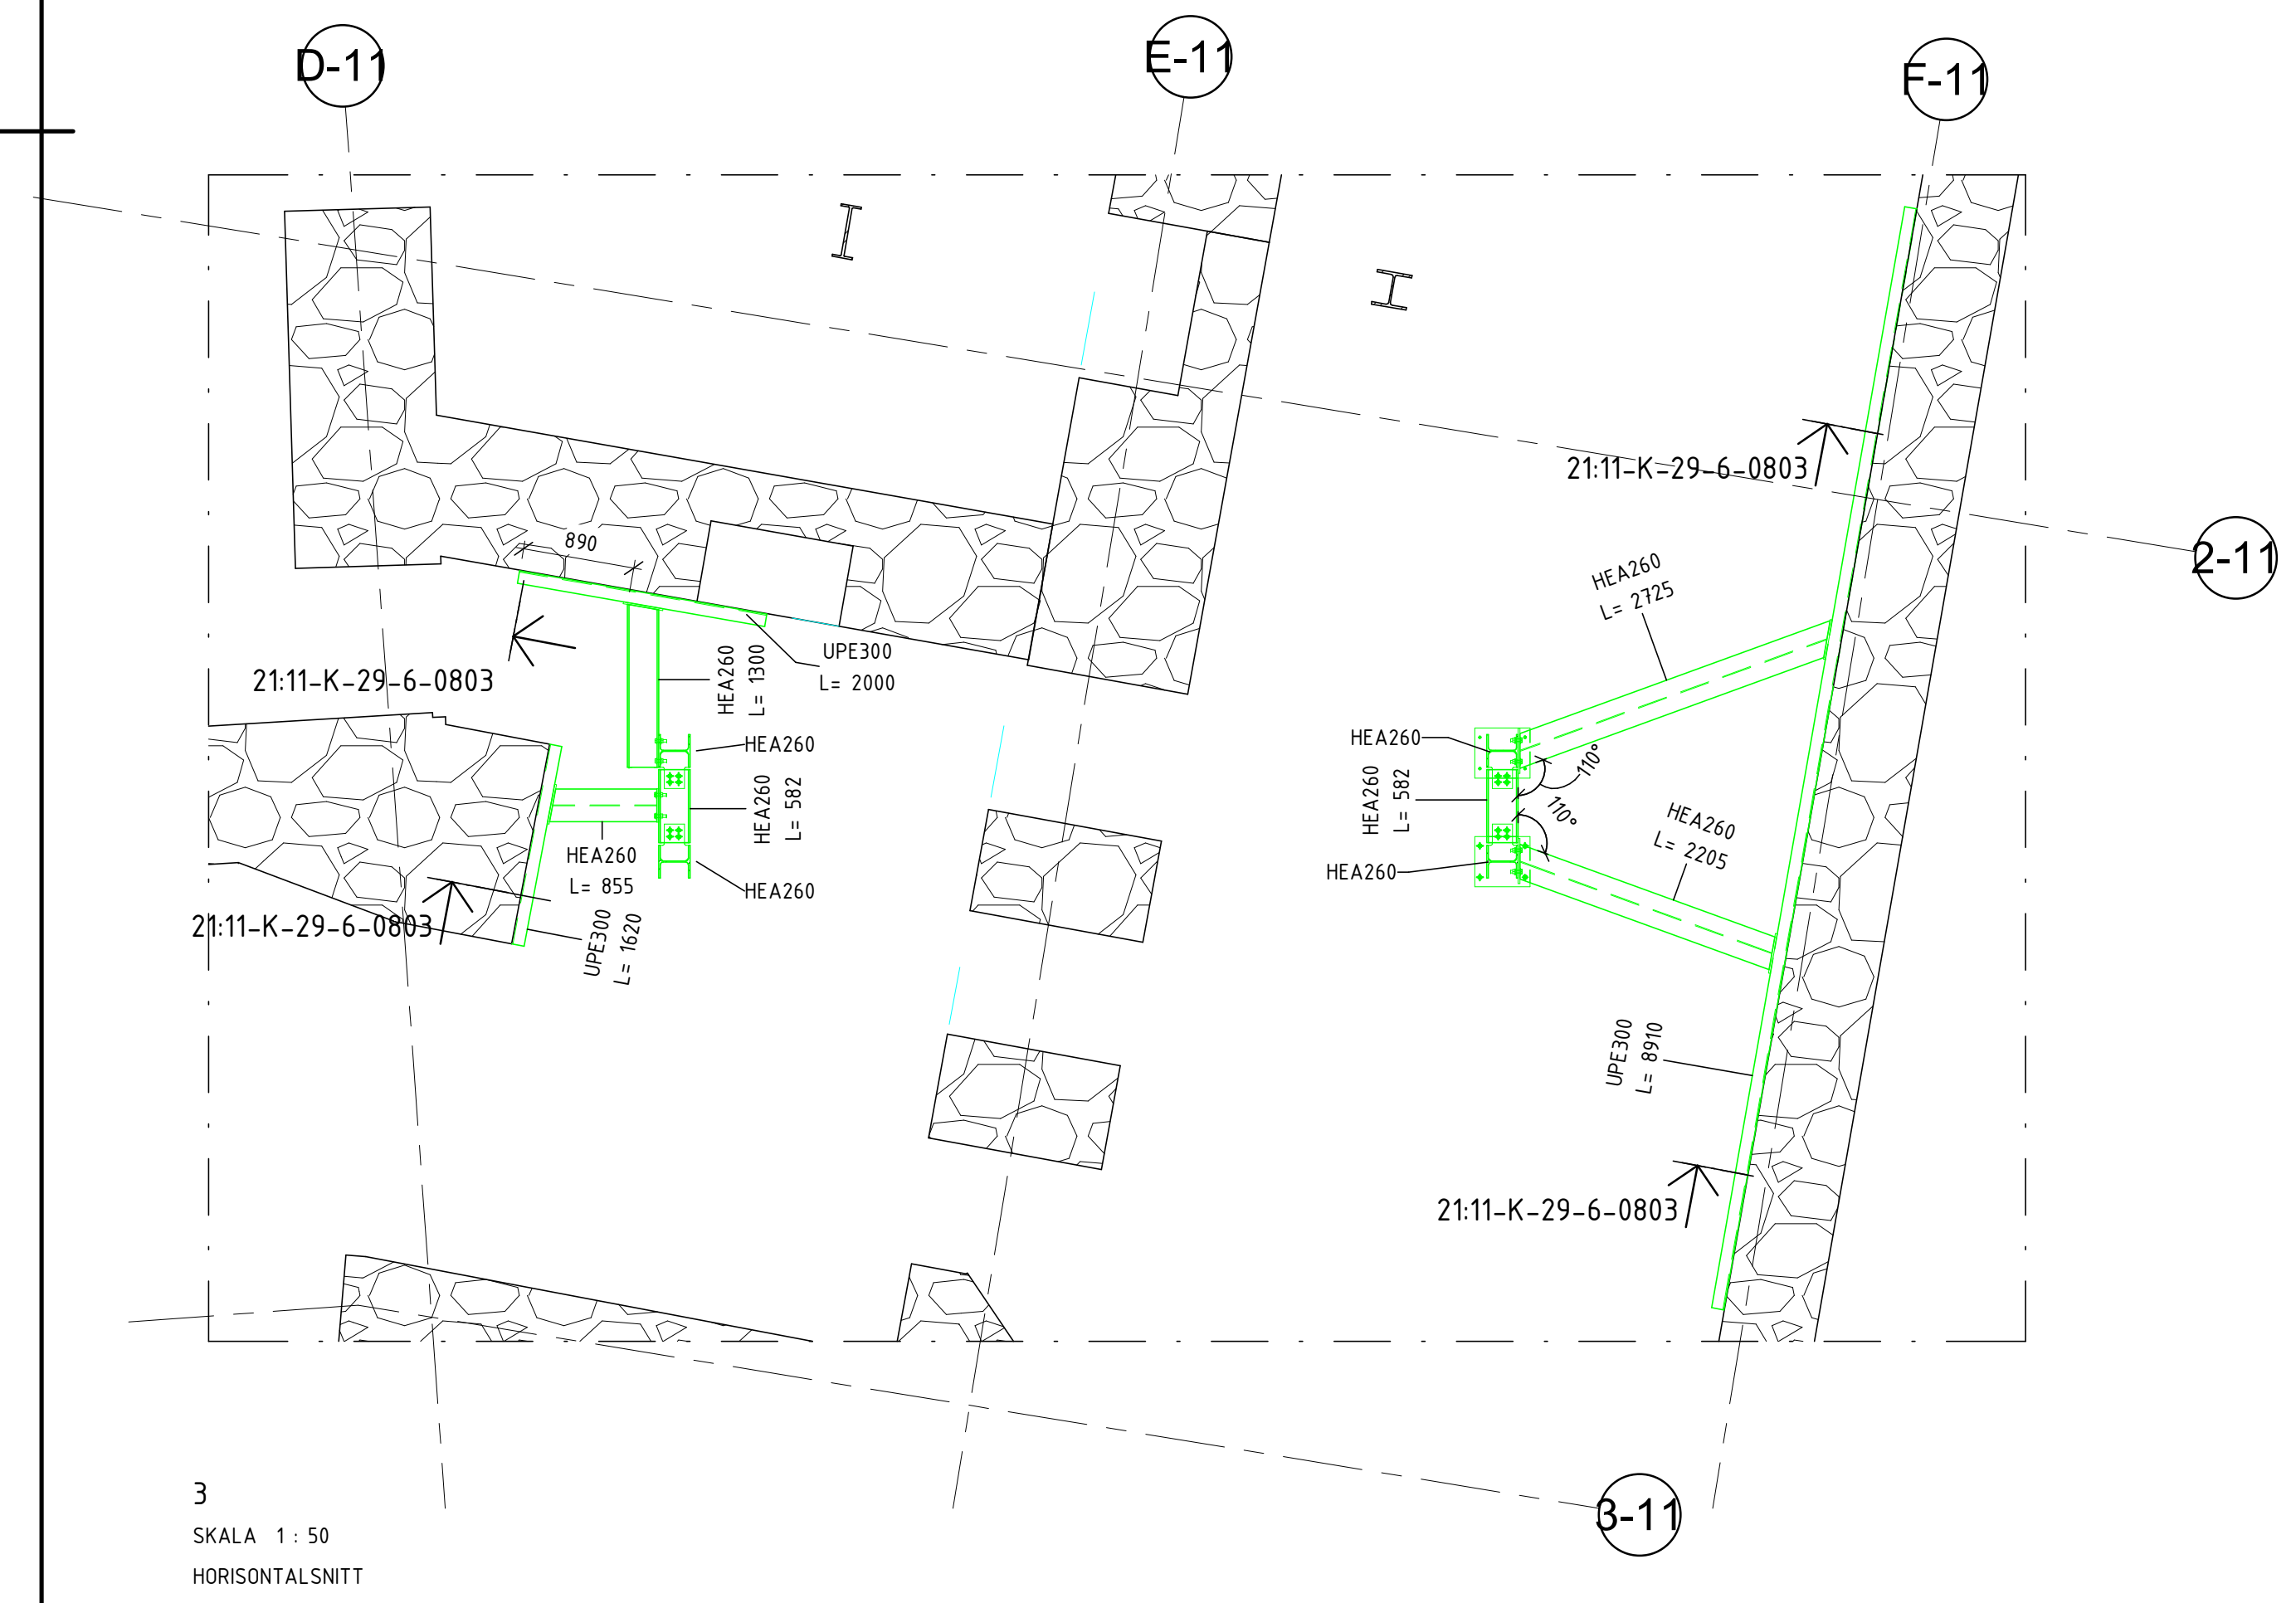


7080-9-62-K-11

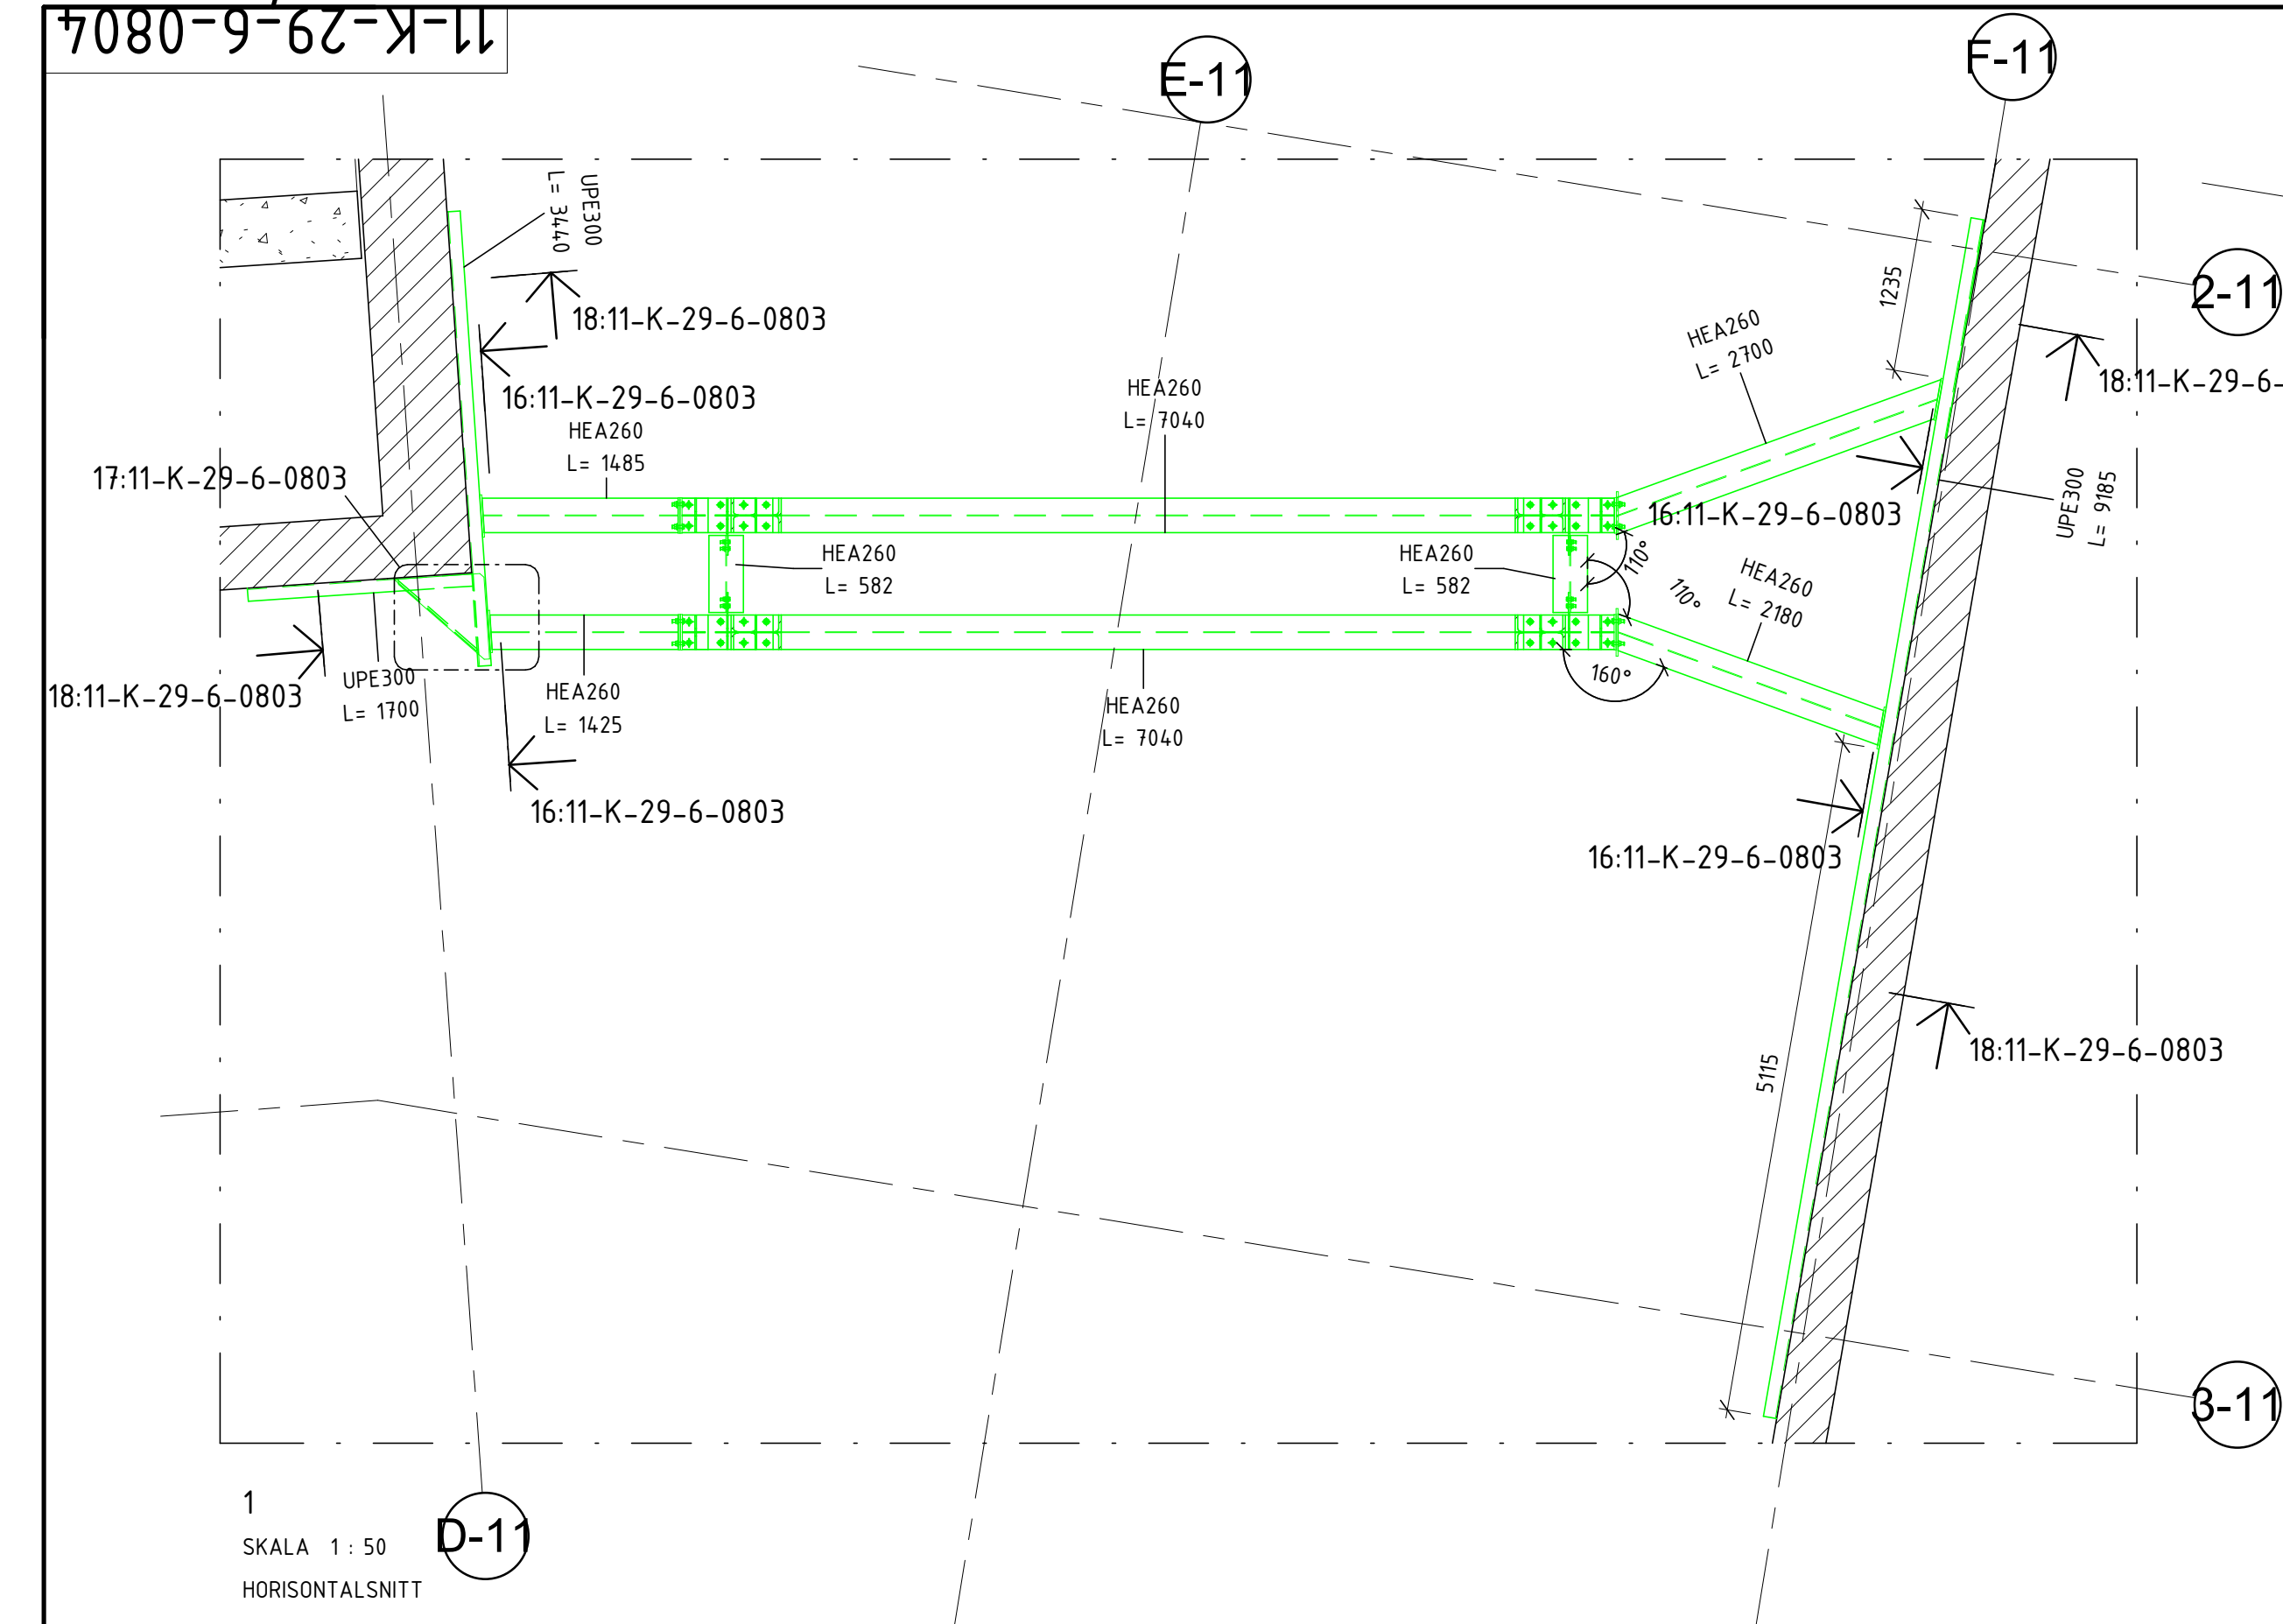

FÖRESKRIFTER

SE FÖRESKRIFTER, 11-K-00-0-0001
11-K-00-0-0002

HÄNVISNINGAR

(X) HÄNVISAR TILL MOMENT I ARBETSORDNING
ENLIGT: 11-K-20-6-0601

ÖVERGRIPANDE ARBETSORDNING FÖR BY11
ENLIGT: 11-K-20-0-0009

RITNINGAR TILLHÖRANDE ARBETSORDNING TILLFÄLLIGTSTÅL
HISS:


11-K-29-6-0801
11-K-29-6-0802
11-K-29-6-0803
11-K-29-6-0804

FÖRKLARINGAR

RIVNING

NY STOMME

A	K-PM-02	2025-03-21	VK
REF	ÄNDRINGEN AVSER	DATUM	SIGN
BYGGHANDLING			
STUREGALLERIAN AB	PROJEKTNUMMER	KV SPERLINGENSBÄCKE	
FASTB30001		STUREGALLERIAN AB	

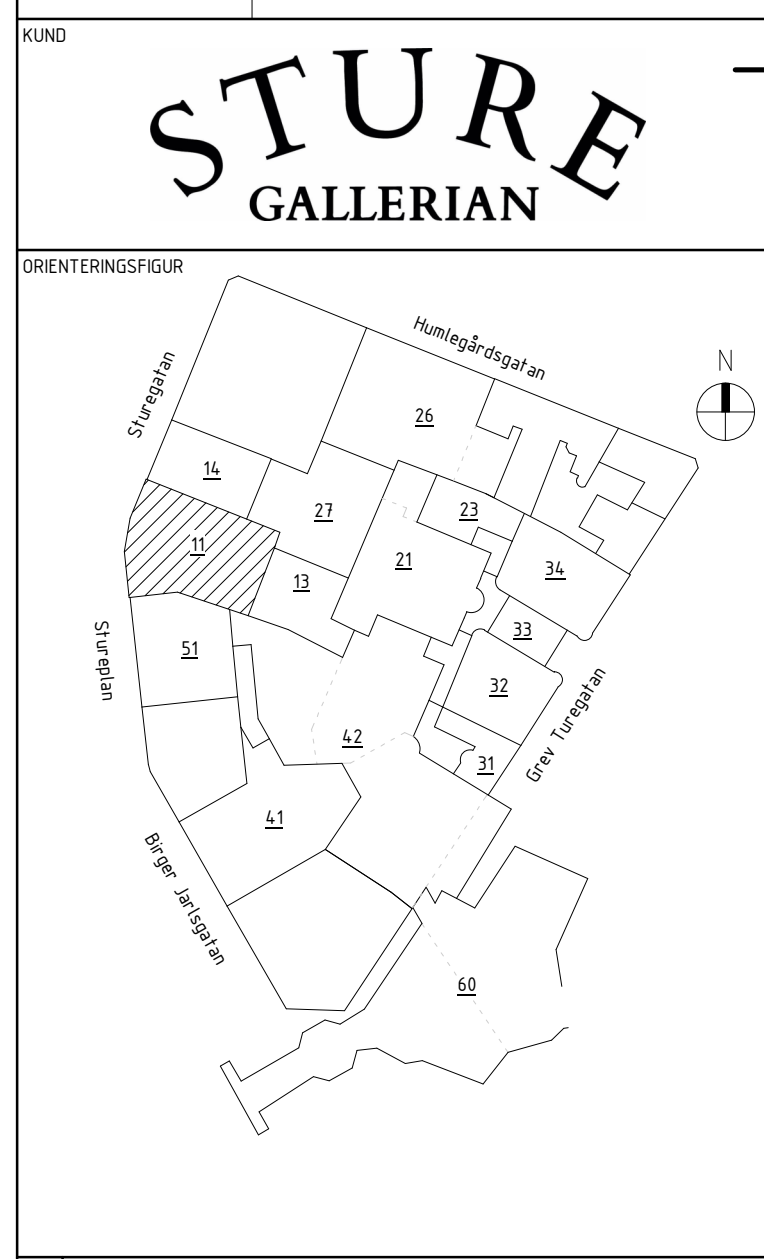

A	AIX Arkitekter AB	T: 08 690 29 00
B	Brandskyddslaget AB	T: 08 588 188 00
E	WSP Sverige AB	T: 010 722 50 00
K	PE Teknik & Arkitektur	T: 010 516 00 00
V	Bengt Dahlgren AB	T: 08 588 881 00
SP	Conwise AB	T: 08 400 297 50
GEOMIND		T: 08 556 929 90
ACC		T: 08 556 183 70
-		T: -
UPPDRAG NR	RITAD/KONSTR AV	HANDLAGGARE
11041349	ML	E. EHRENBURG
DATUM	ANSVARIG	BYGGNAD
2025-03-21	J. KARLGRÉN	11

TILLFÄLLIGT STÅL HISS		
SKALA	NUMMER	I BET
A1 = 1:10	11-K-29-6-0804	A

