




11-K-24-6-0004

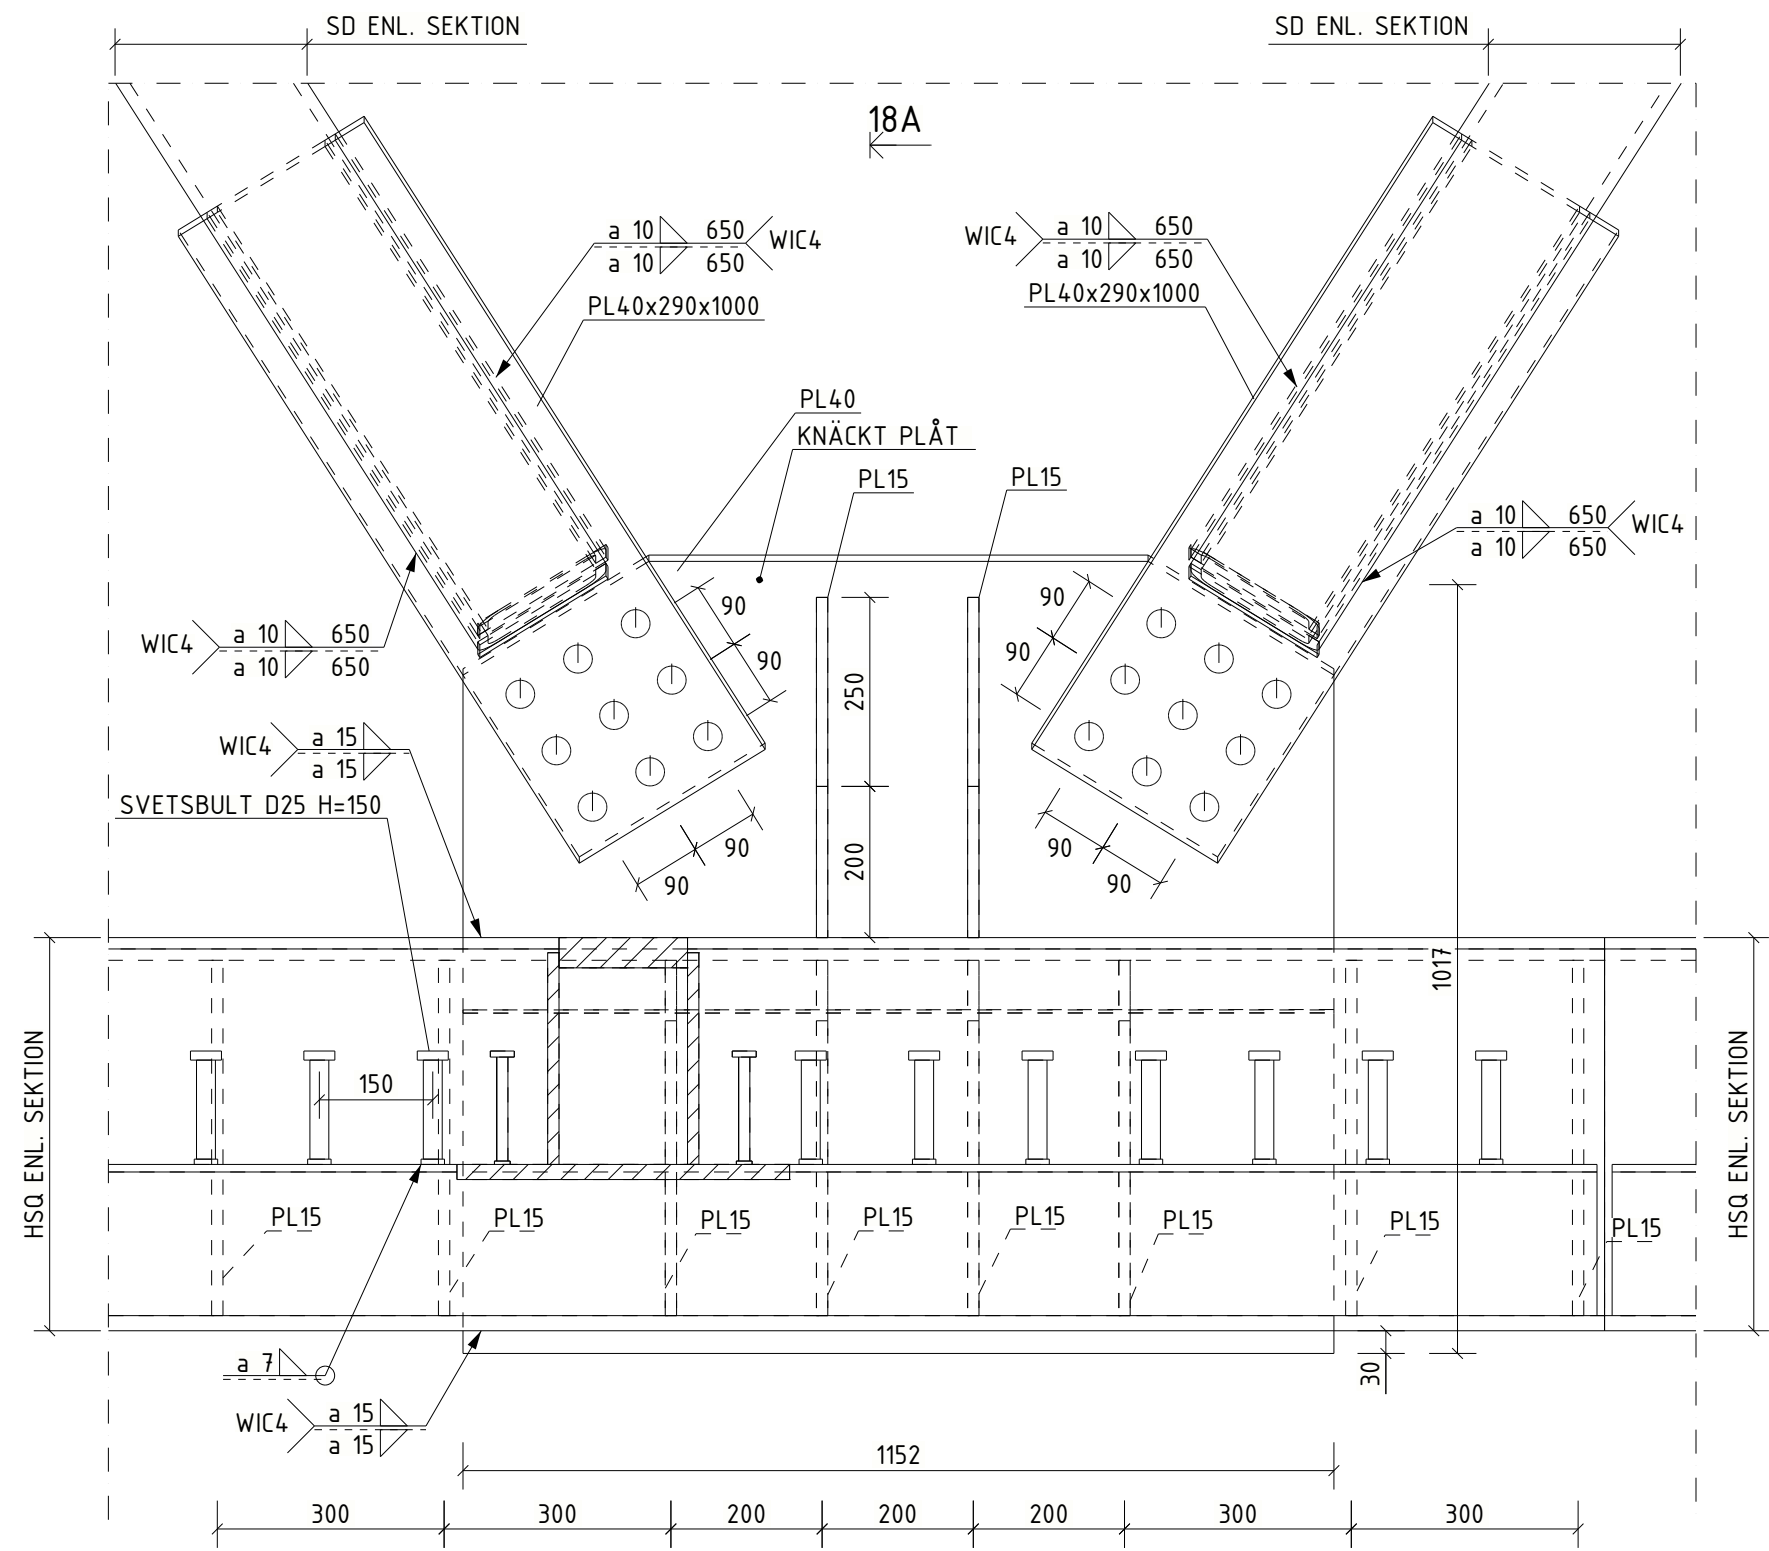


18  
SKALA 1:10

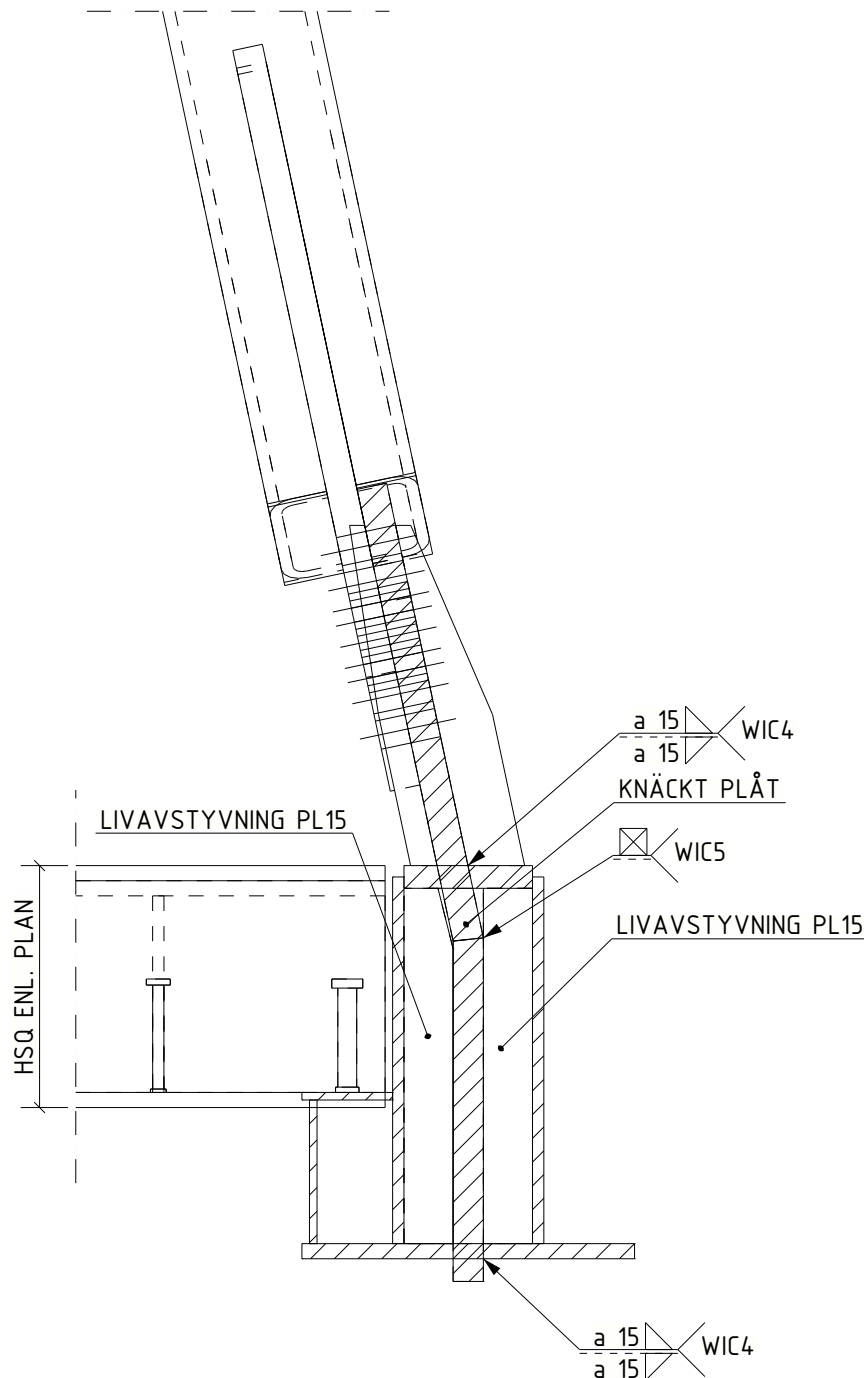


18A  
SKALA 1:10

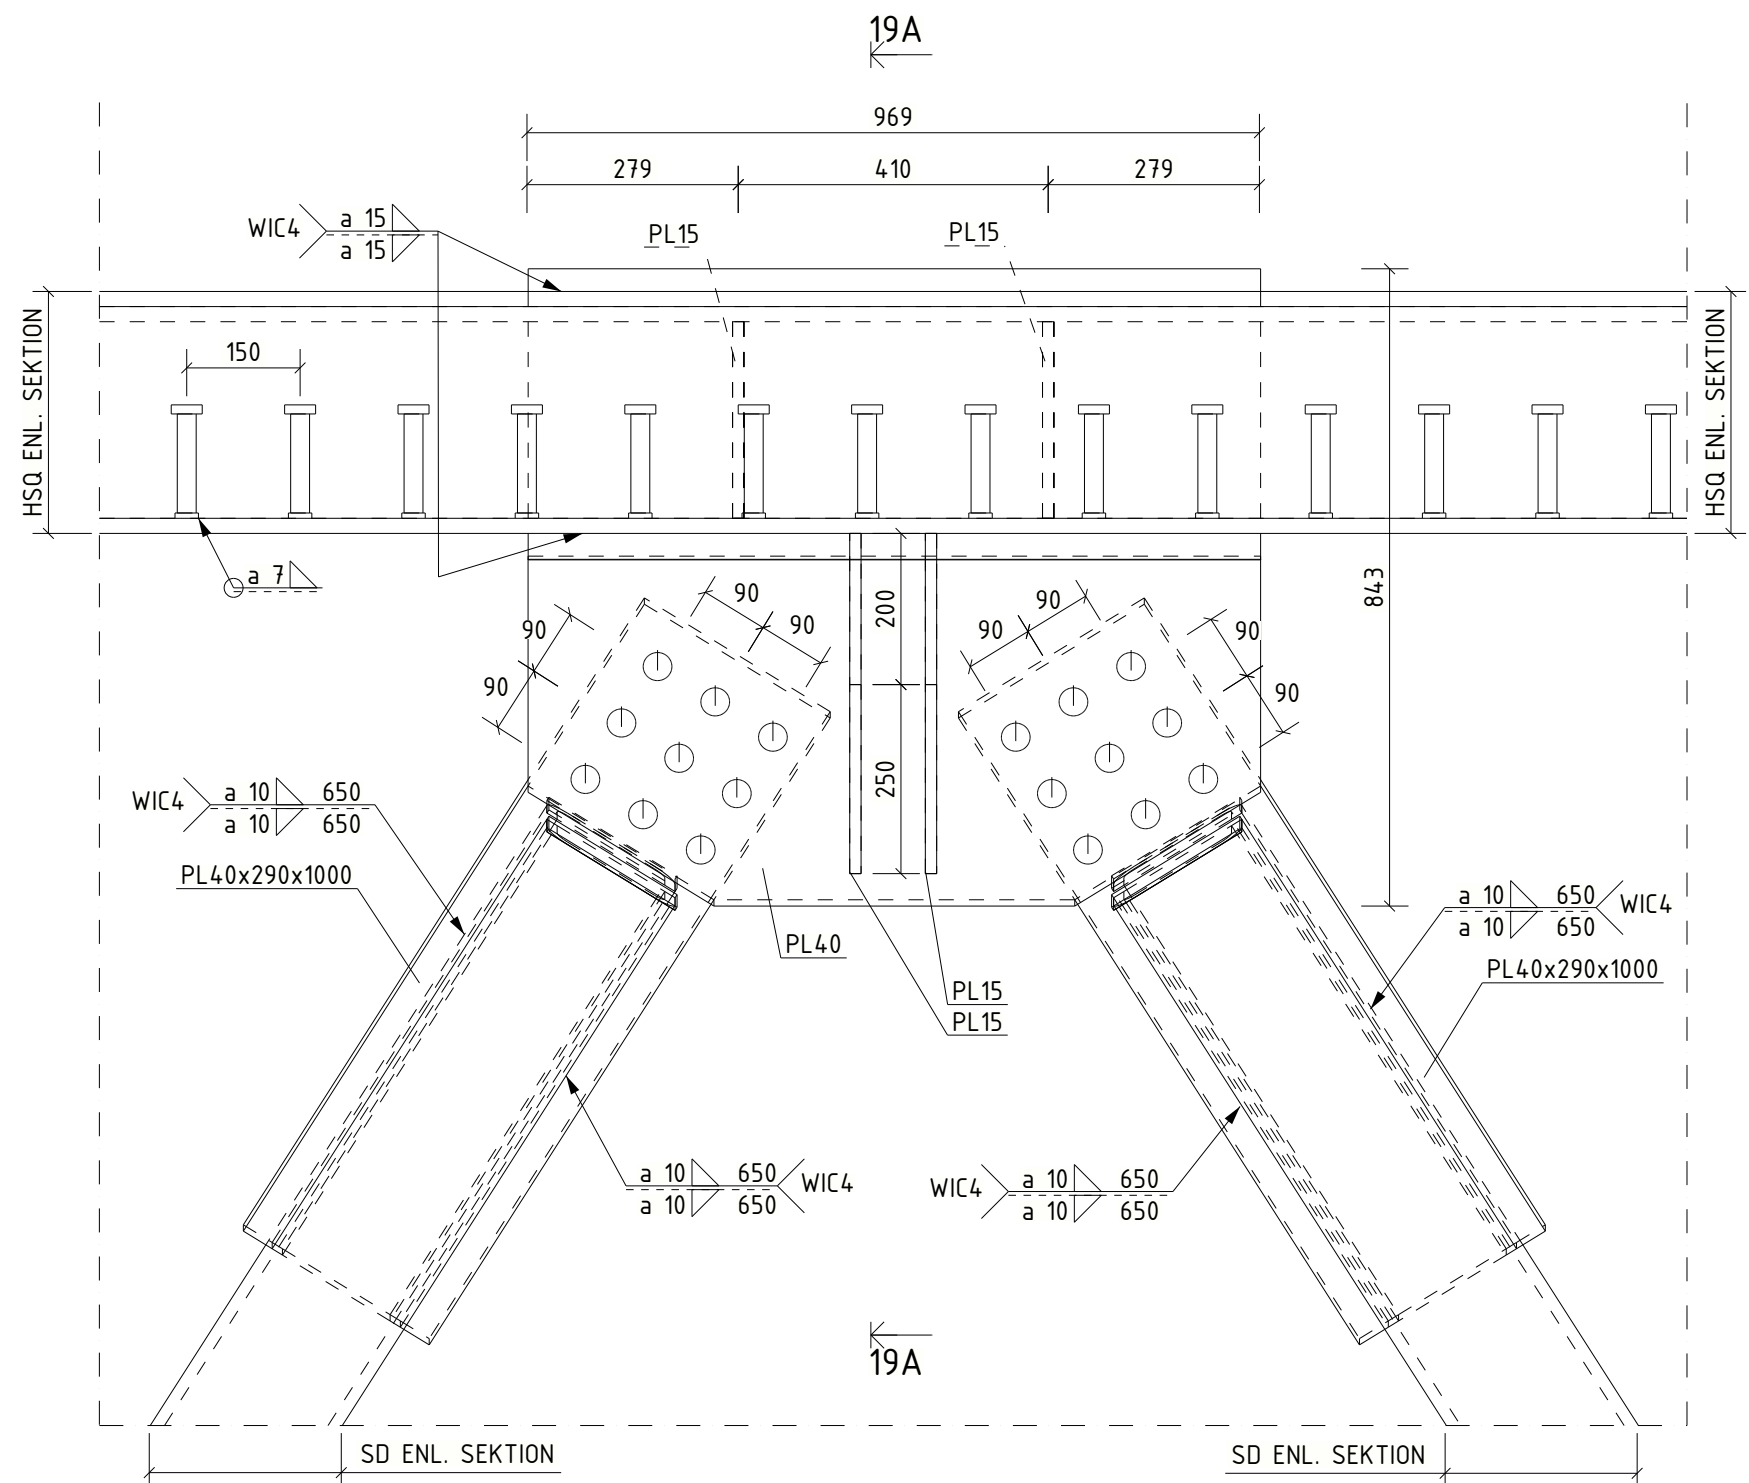

19  
SKALA 1:10

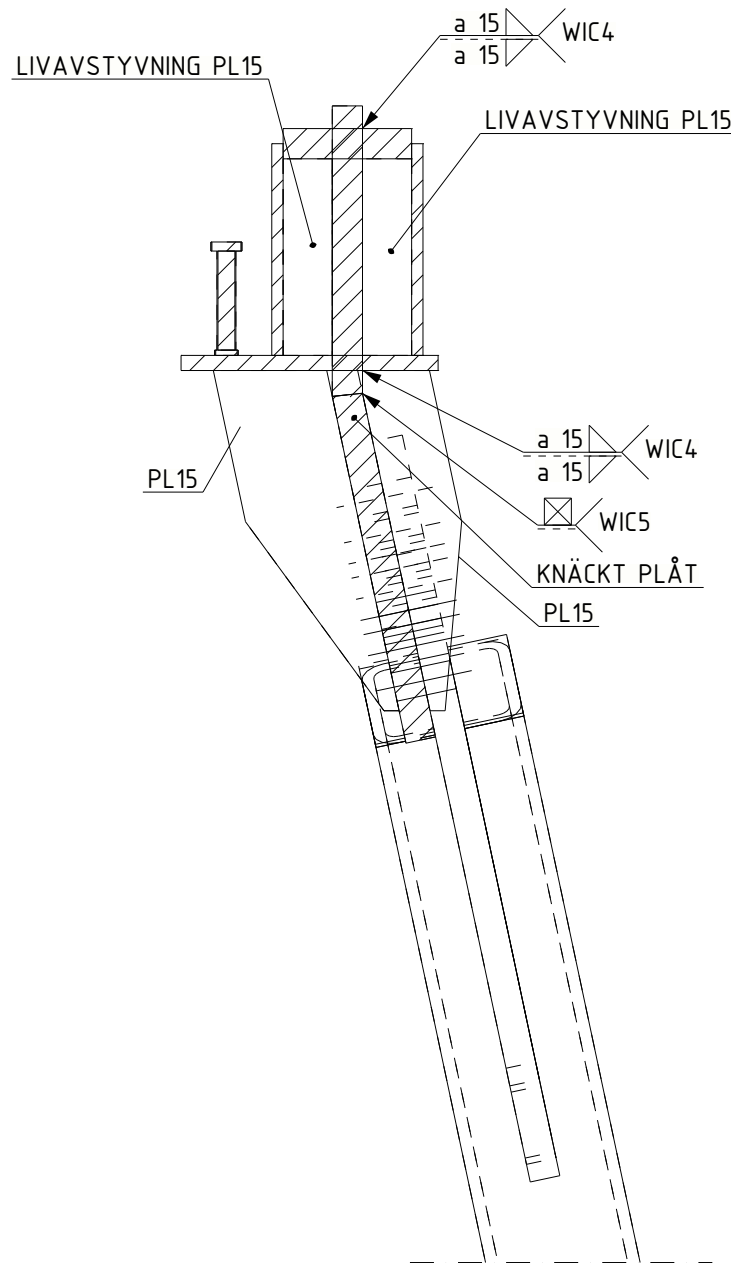

19A  
SKALA 1:10

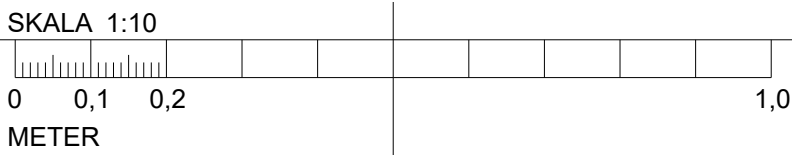

## FÖRESKRIFTER

SE FÖRESKRIFTER,

11-K-00-0-0001  
11-K-00-0-0002

## HÄNVISNINGAR

TILLÄGGSKONTROLLER SE:  
KONTROLLPLAN FÖR STÅLKONSTRUKTIONER - 2025-03-21

SEKTIONER SE RITN:  
11-K-24-2-0001, -0002, -0003  
11-K-24-2-0004, -0005

## FÖRKLARINGAR

SVETSAR TILLHÖR WIC2 OM ANNAT EJ ANGES.

SYNLIGT STÅL BRANDSKYDDSMÅLAS FÖR  
BRANDSÄKERHETSKLASS R60.  
UTFÖRANDE OCH SKIKTTJOCKLEK ENL. LEVERANTÖR.  
ÖVRIGT STÅL KLÄS MED MIN 20mm ROCKWOOL CONLIT 150  
EL. LIKVÄRDIG STENULLSPRODUKT DÄR STÅL EJ ÄR INGJUTET.

ROSTSKYDD C2 HÖG FÖR PROFILER OCH PLÅTAR I FASAD.  
RESTERANDE PROFILER OCH PLÅTAR ROSTSKYDD C1 HÖG.

SVETS a5 RUNTOM DÄR ANNAT EJ ANGES

PELARE OCH DIAGONALER: 1+1 ÄNDPLÅT PL5

ÄNDRINGEN AVSER		DATUM	SIGN																																	
BYGGHANDLING																																				
STUREGALLERIAN AB PROJEKTNUMMER FASTB30001	KV SPERLINGENSBÄCKE STUREGALLERIAN AB																																			
KUND																																				
STURE GALLERIAN																																				
ORIENTERINGSSKISS																																				
<table><tr><td>A</td><td>AIX Arkitekter AB</td><td>T: 08 690 29 00</td></tr><tr><td>B</td><td>Brandskyddslaget AB</td><td>T: 08 588 188 00</td></tr><tr><td>E</td><td>WSP Sverige AB</td><td>T: 010 722 50 00</td></tr><tr><td>K</td><td>PE Teknik &amp; Arkitektur</td><td>T: 010 516 00 00</td></tr><tr><td>V</td><td>Bengt Dahlgren AB</td><td>T: 08 588 881 00</td></tr><tr><td>SP</td><td>Convisse AB</td><td>T: 08 400 297 50</td></tr><tr><td>GE</td><td>GEOMIND</td><td>T: 08 556 929 90</td></tr><tr><td>GL</td><td>ACC</td><td>T: 08 556 183 70</td></tr><tr><td>-</td><td>-</td><td>T: -</td></tr><tr><td>UPPDRAG NR 11041349</td><td>RITAD/KONSTR AV I. SANDSTRÖM</td><td>HÄNDLÄGGARE E. EHRENBURG</td></tr><tr><td>DATUM 2025-03-21</td><td>ANSVARIG J. KARLGREN</td><td>BYGGNAD 11</td></tr></table>				A	AIX Arkitekter AB	T: 08 690 29 00	B	Brandskyddslaget AB	T: 08 588 188 00	E	WSP Sverige AB	T: 010 722 50 00	K	PE Teknik & Arkitektur	T: 010 516 00 00	V	Bengt Dahlgren AB	T: 08 588 881 00	SP	Convisse AB	T: 08 400 297 50	GE	GEOMIND	T: 08 556 929 90	GL	ACC	T: 08 556 183 70	-	-	T: -	UPPDRAG NR 11041349	RITAD/KONSTR AV I. SANDSTRÖM	HÄNDLÄGGARE E. EHRENBURG	DATUM 2025-03-21	ANSVARIG J. KARLGREN	BYGGNAD 11
A	AIX Arkitekter AB	T: 08 690 29 00																																		
B	Brandskyddslaget AB	T: 08 588 188 00																																		
E	WSP Sverige AB	T: 010 722 50 00																																		
K	PE Teknik & Arkitektur	T: 010 516 00 00																																		
V	Bengt Dahlgren AB	T: 08 588 881 00																																		
SP	Convisse AB	T: 08 400 297 50																																		
GE	GEOMIND	T: 08 556 929 90																																		
GL	ACC	T: 08 556 183 70																																		
-	-	T: -																																		
UPPDRAG NR 11041349	RITAD/KONSTR AV I. SANDSTRÖM	HÄNDLÄGGARE E. EHRENBURG																																		
DATUM 2025-03-21	ANSVARIG J. KARLGREN	BYGGNAD 11																																		
DETALJER																																				
SKALA A1 = 1:10	NUMMER 11-K-24-6-0004		BET																																	