

FÖRESKRIFTER

SE FÖRESKRIFTER, 11-K-00-0-0001
11-K-00-0-0002

HÄNVISNINGAR

TILLÄGGSKONTROLLER SE:
KONTROLLPLAN FÖR STÅLKONSTRUKTIONER - 2025-03-21

SEKTIONER SE RITN:
11-K-24-2-0001, -0002, -0003
11-K-24-2-0004, -0005

FÖRKLARINGAR


SVETSAR TILLHÖR WIC2 OM ANNAT EJ ANGES.

SYNLIGT STÅL BRANDSKYDDSMÅLAS FÖR
BRANDSÄKERHETSKLASS R60.
UTFÖRANDE OCH SKIITTOCKLEK ENL. LEVERANTÖR.
ÖVRIGT STÅL KLÄS MED MIN 20mm ROCKWOOL CONLIT 150
EL. LIKVÄRDIG STENULLSPRODUKT DÄR STÅL EJ ÄR INGJUTET.


ROSTSKYDD C2 HÖG FÖR PROFILER OCH PLÅTAR I FASAD
RESTERANDE PROFILER OCH PLÅTAR ROSTSKYDD C1 HÖG.

SVETS a5 RUNTOM DÄR ANNAT EJ ANGES


PELARE OCH DIAGONALER: 1+1 ÄNDPLÅT PL5

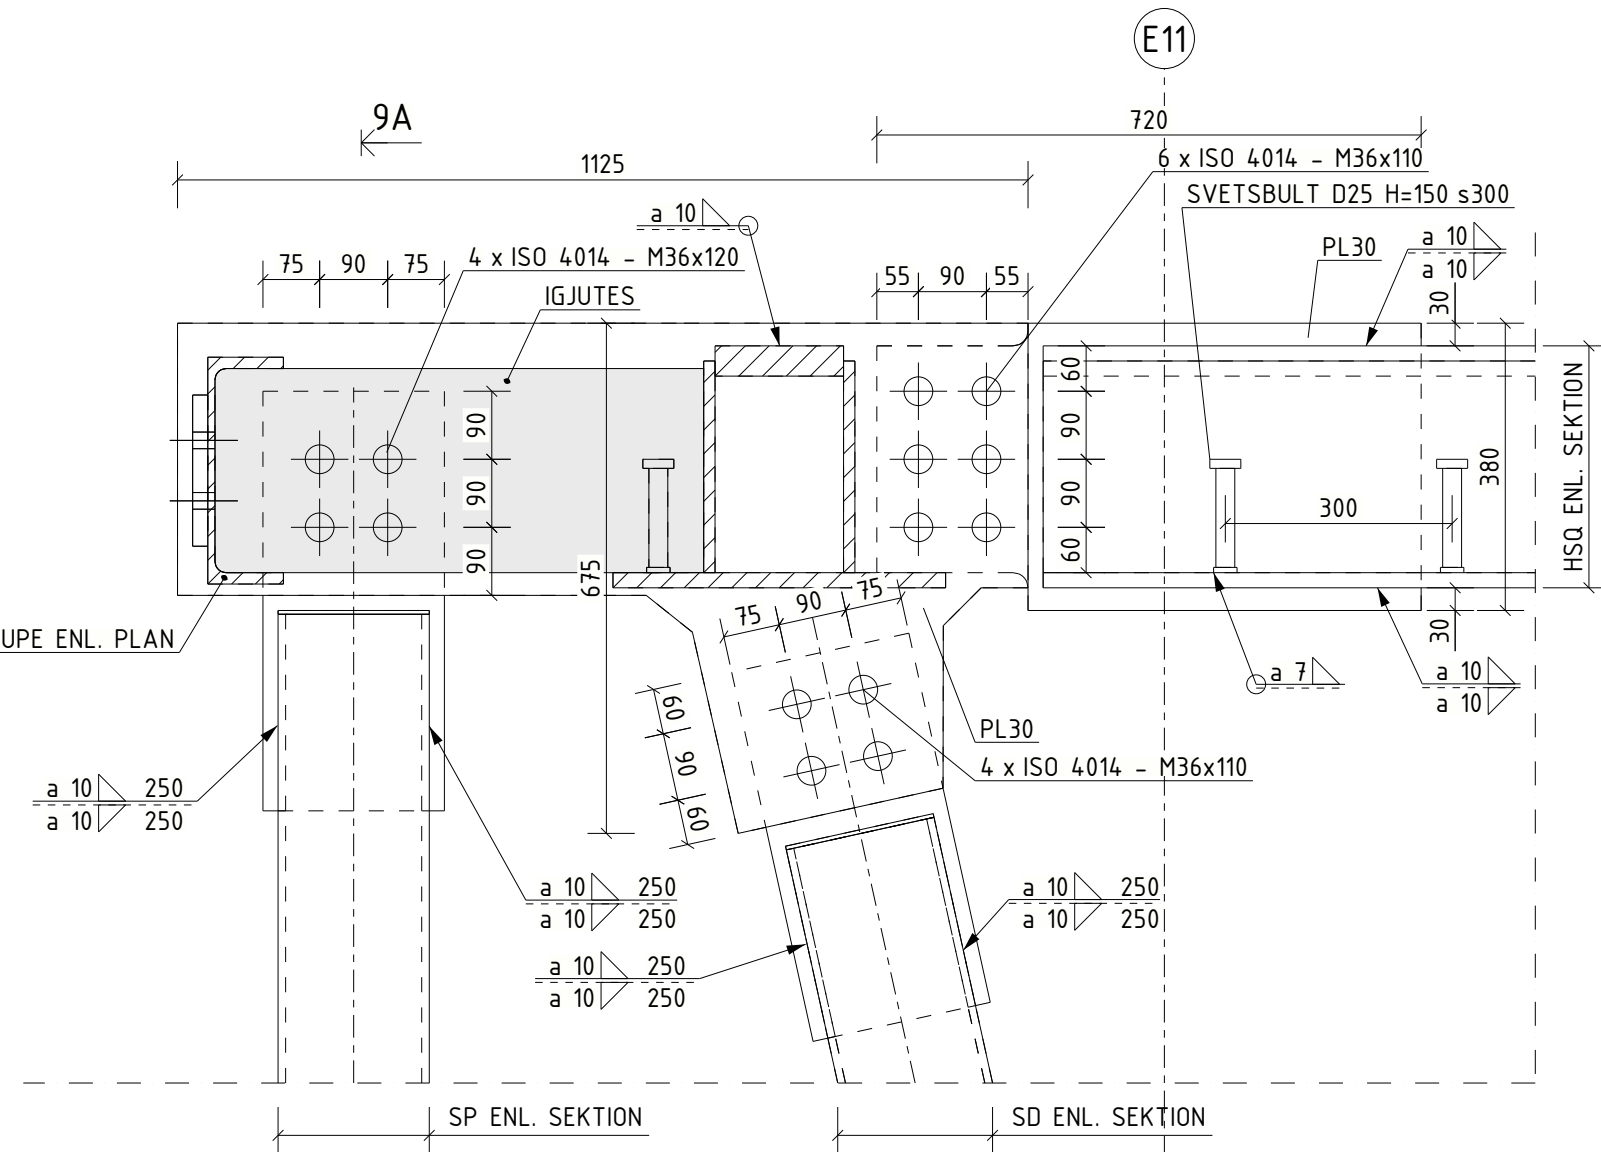


9
SKALA 1:10

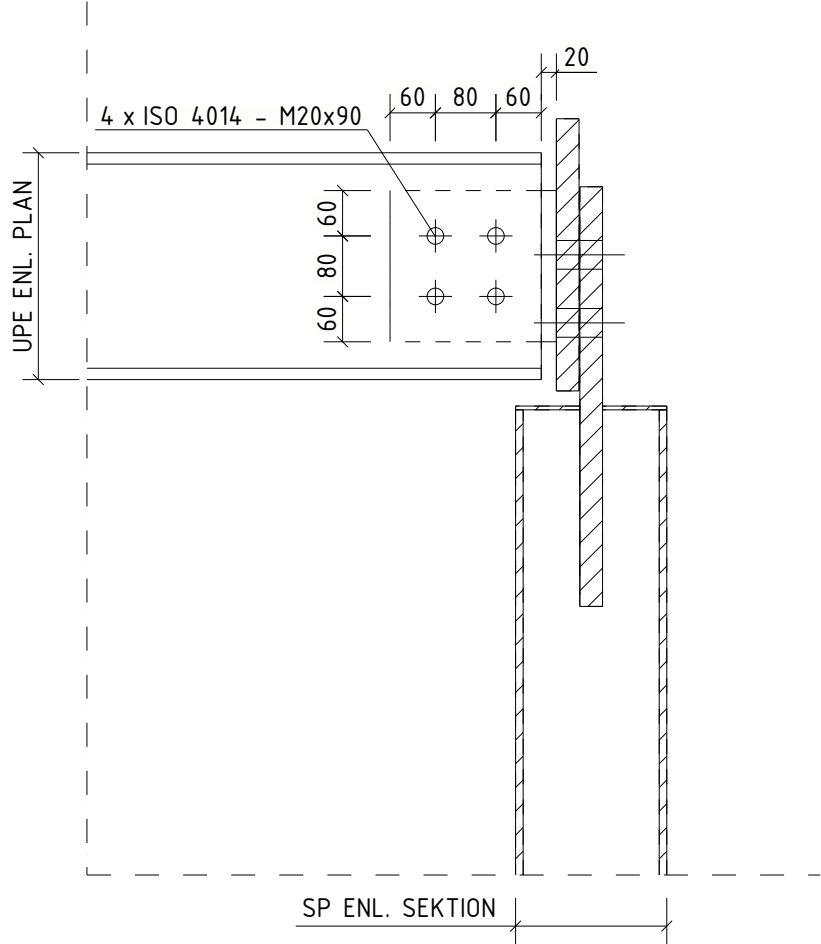


9A
SKALA 1:10

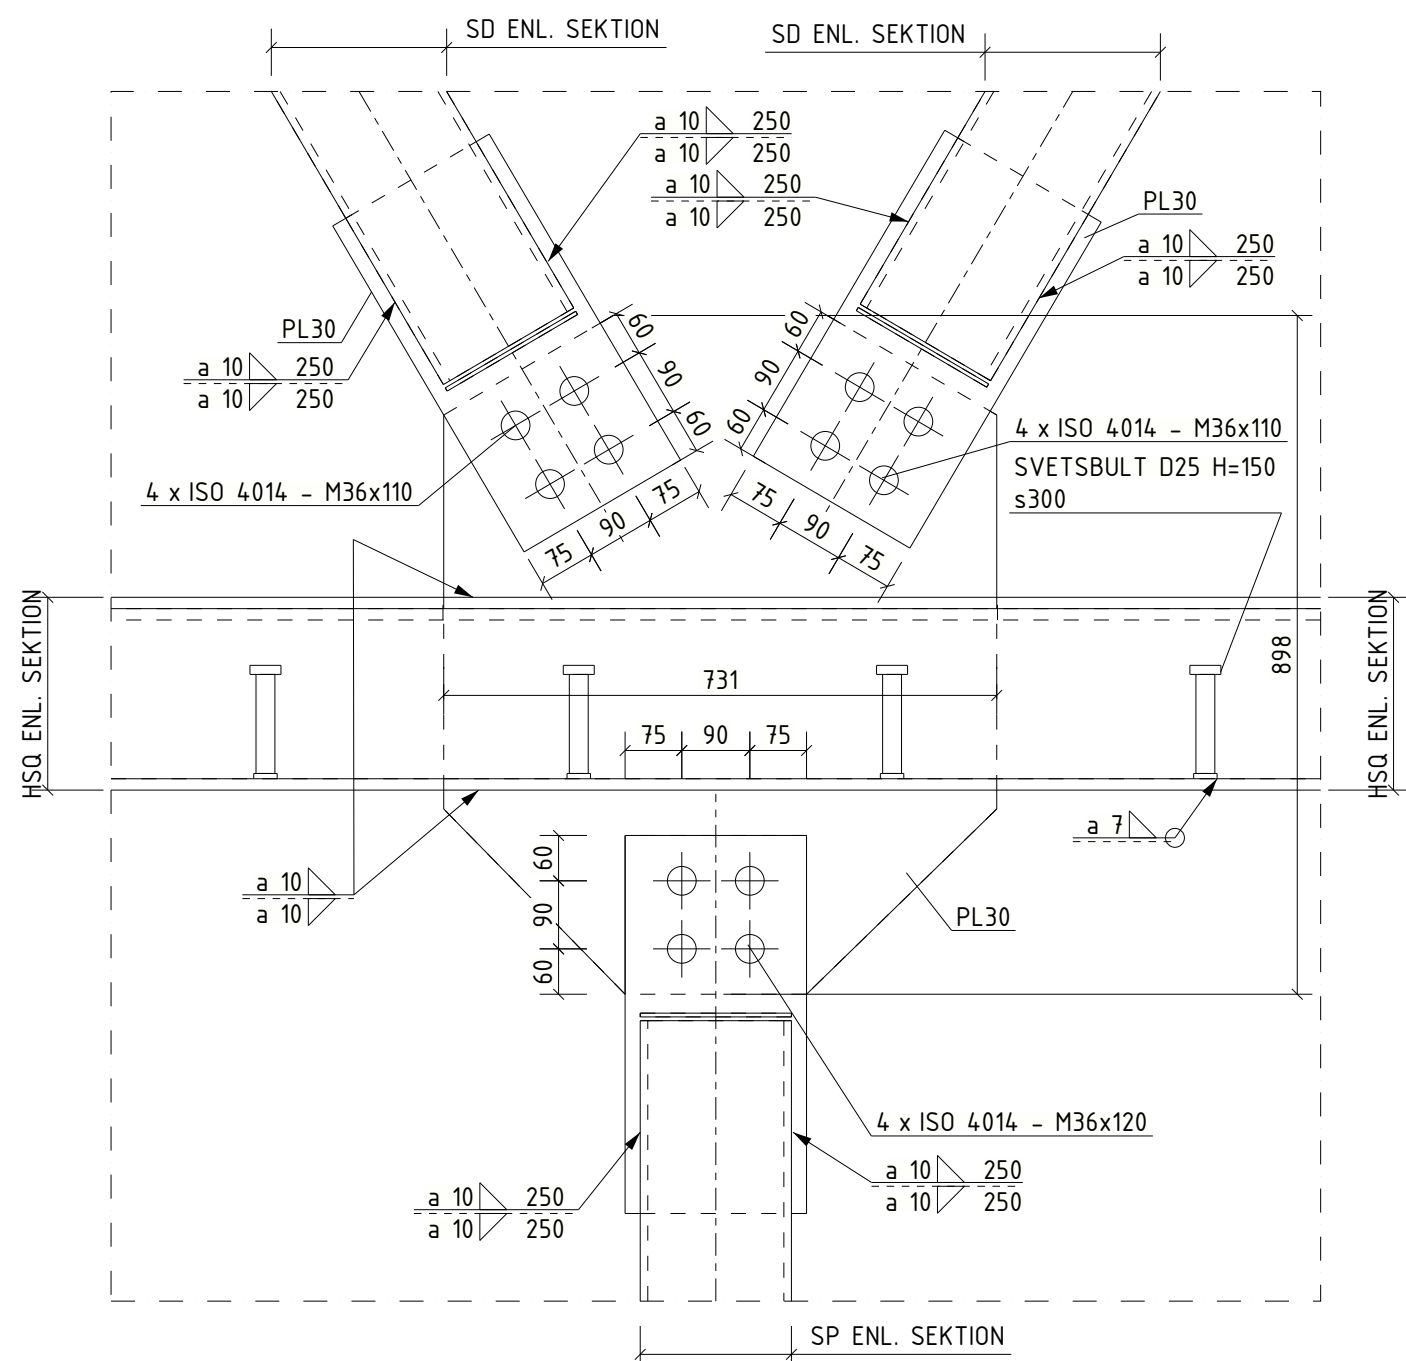


10
SKALA 1:10

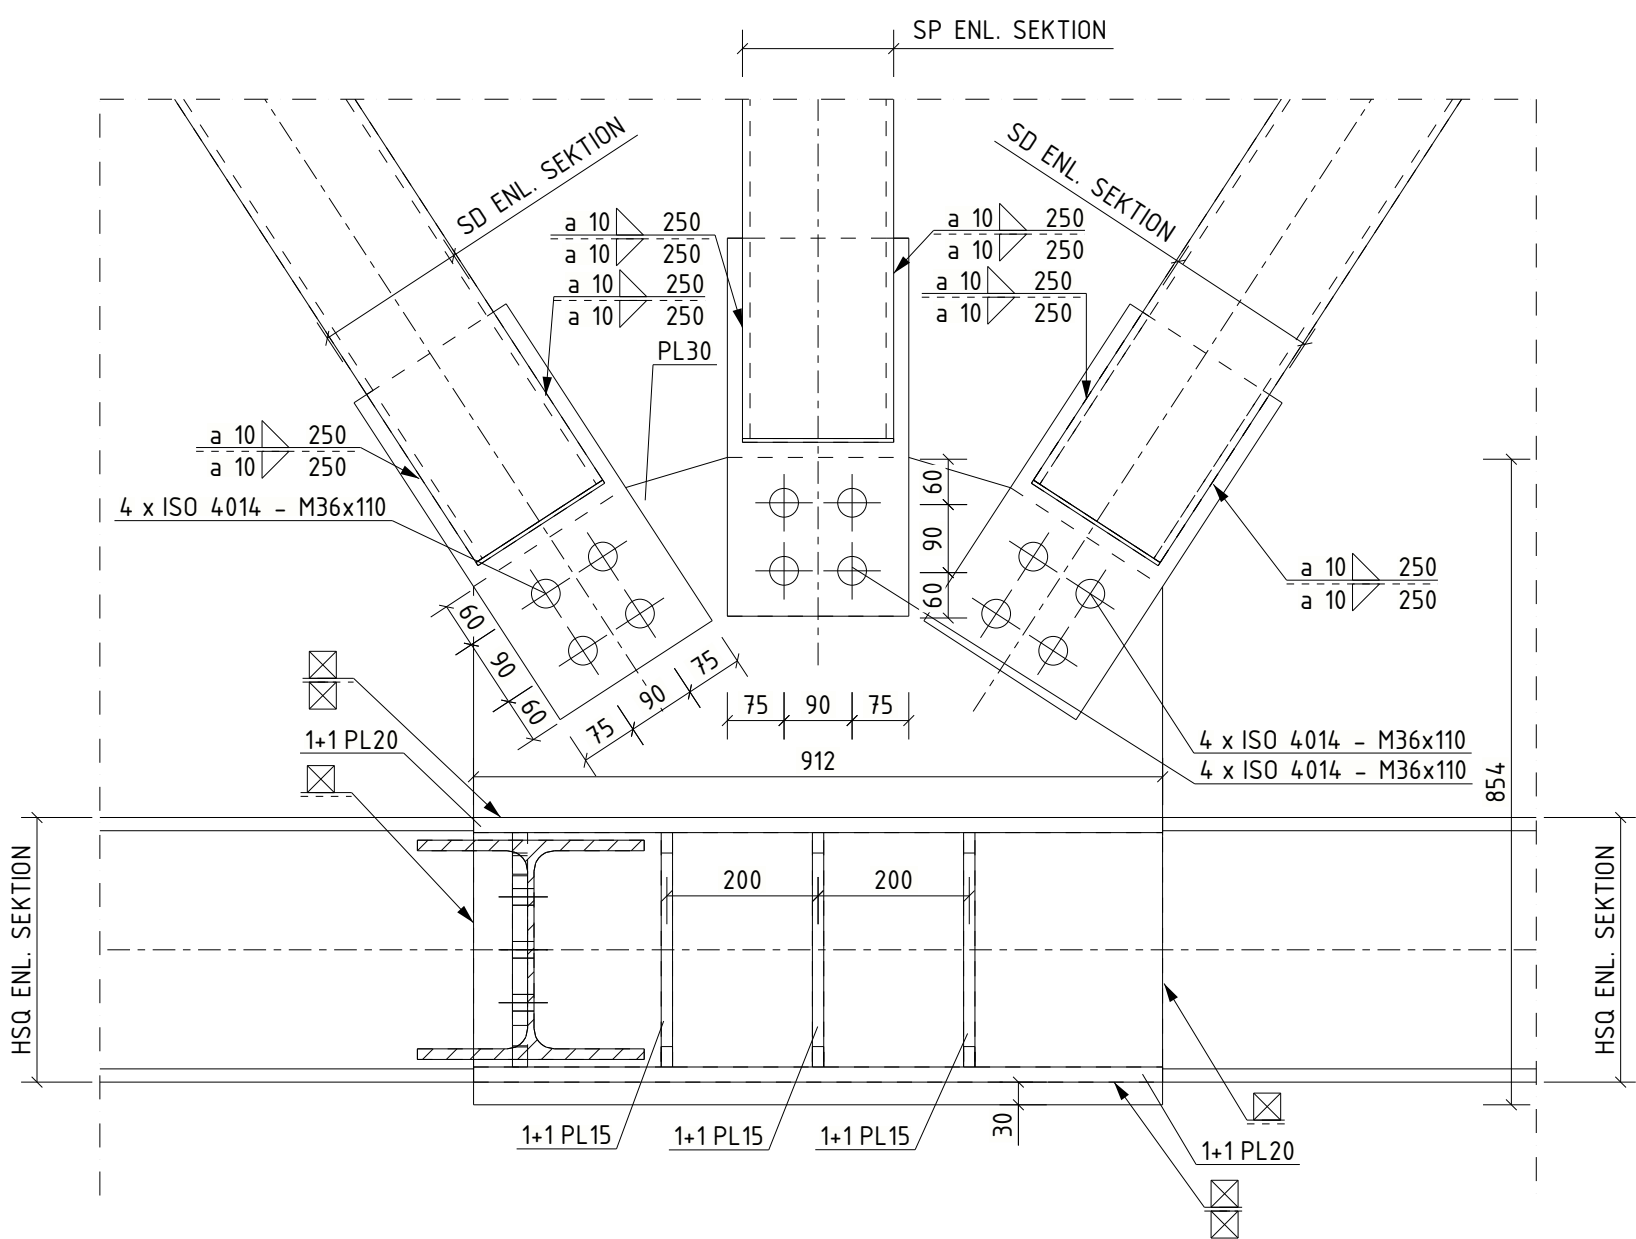


11
SKALA 1:10

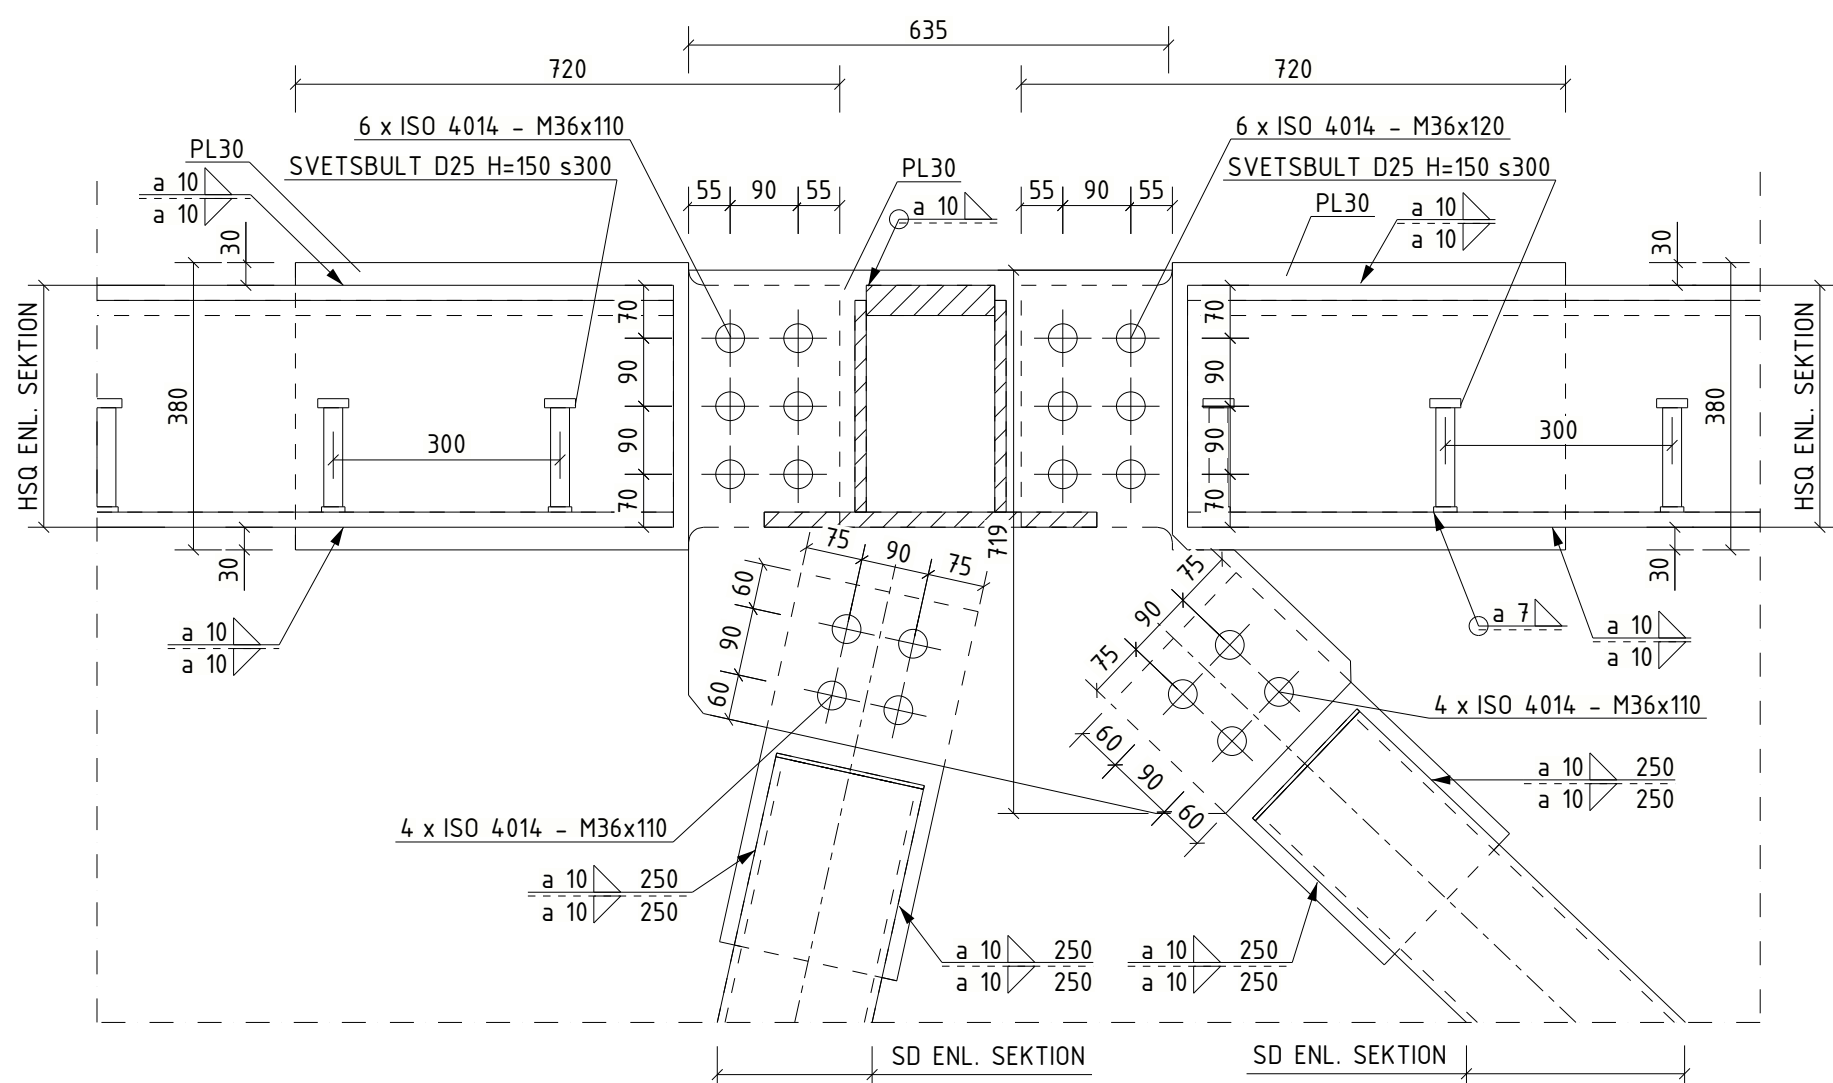

13
SKALA 1:10

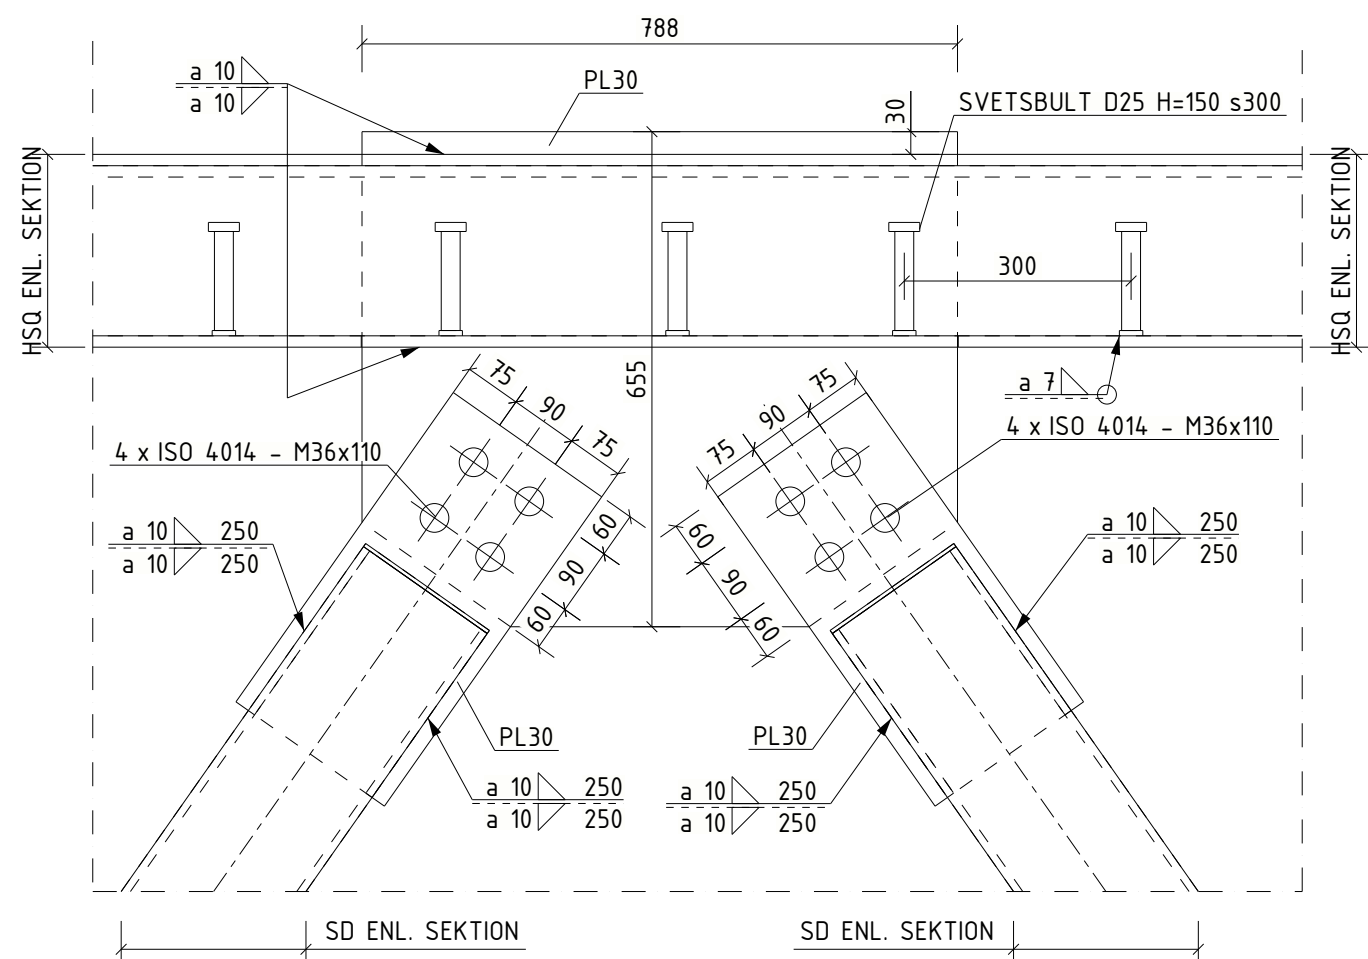

14
SKALA 1:10

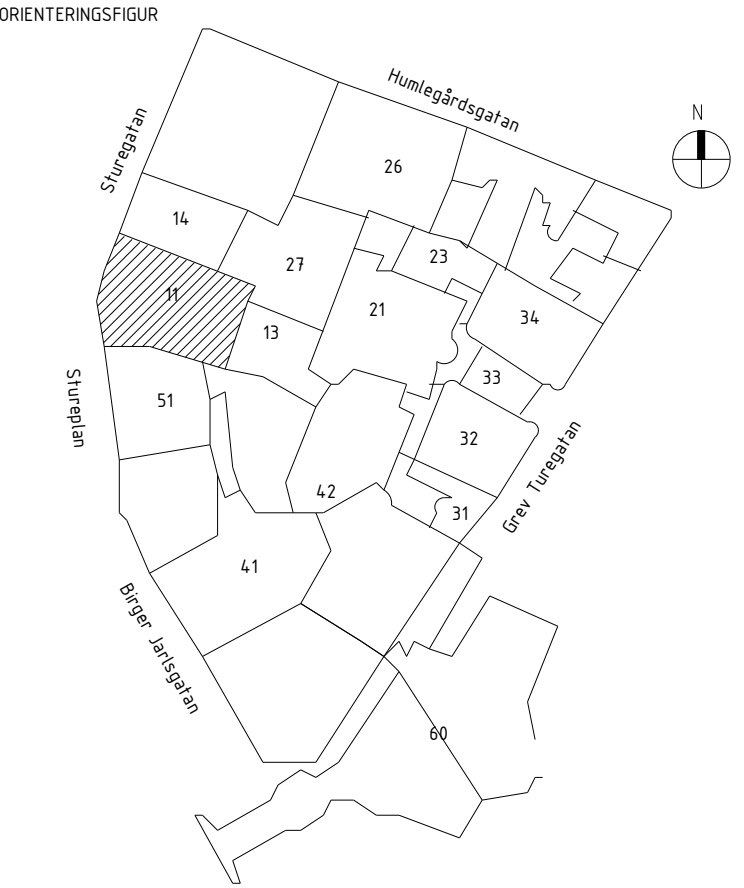

A	AIX Arkitektur AB	T: 08 690 29 00
B	Brandskyddslaget	T: 08 588 188 00
E	WSP Sverige AB	T: 010 722 50 00
K	PE Teknik & Arkitektur	T: 010 516 00 00
V	Bengt Dahlgren AB	T: 08 588 881 00
SP	Convisse AB	T: 08 400 297 50
GE	GEMIND	T: 08 556 929 90
ACC		T: 08 556 183 70
-		T: -
UPPGÄR NR	RITAD/KONSTR ÅV	HANDLAGGARE
11041349	I. SANDSTRÖM	E. EHRÉNBERG
DATUM	ANSVARIG	BYGGNAD
2025-03-21	J. KARLGREN	11

DETALJER

SKALA	NUMMER	BET
A1 = 1:10	11-K-24-6-0008	