

PLAN 030 -
ENTRESOLPLAN


PLAN 020 -
ENTRÉPLAN

PLAN 010 -
KÄLLARPLAN


PLAN 030 -
ENTRESOLPLAN

PLAN 020 -
ENTRÉPLAN

PLAN 010 -
KÄLLARPLAN

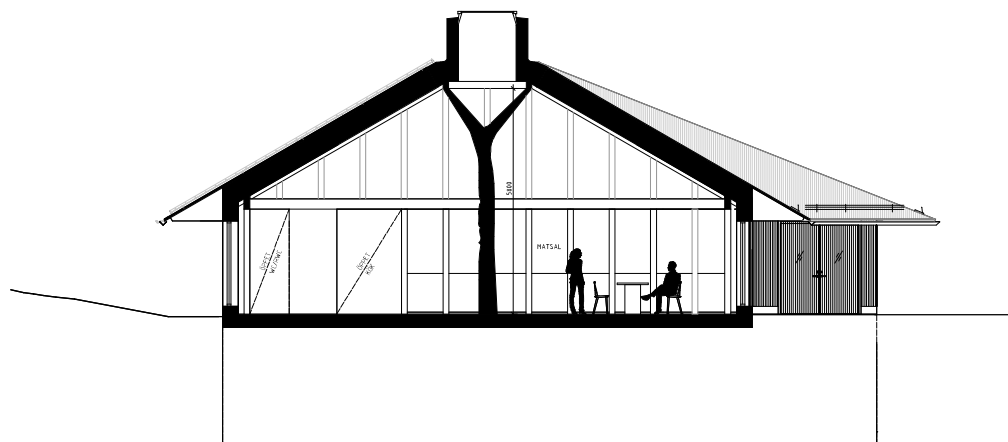

SEKTION A-A

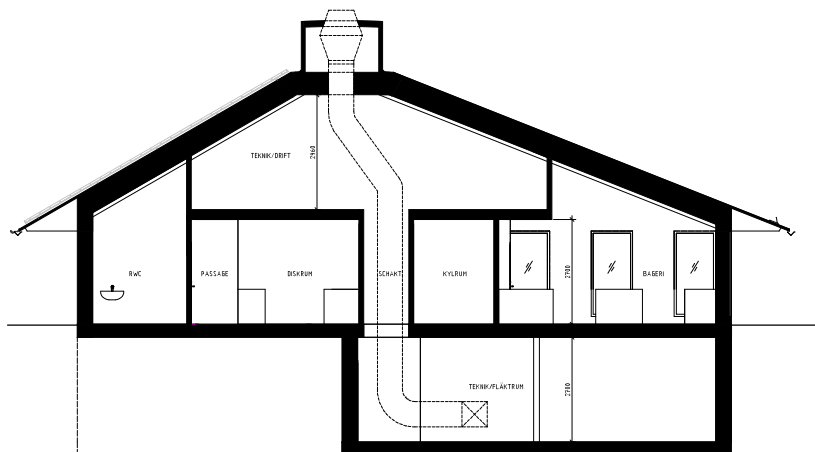

SEKTION B-B

0 0.5 1 2 3 4 5m
SKALA 1:50 (1:100 I A3-FORMAT)

FÖRKLARINGAR

FÖRESKRIFTER

HÄNVISNINGAR

FÖRHANDSKOPIA 2025-04-04

FÖRHANDSKOPIA BYGGLOVSHANDLING	
FISKSJÖÅNG STOCKHOLM	
FISKSJÖÅNGS VÄGEN 19	
NORRA DJURGÅRDEN 11	
FISKSJÖÅNGS LÖFTINGAR SÖDERSTRÖM	
ÅSA RHODIN SÖDERLUND	
LARS KOCKUM	
1:50	
A-40-2-01	