




PLAN 1
1 : 100

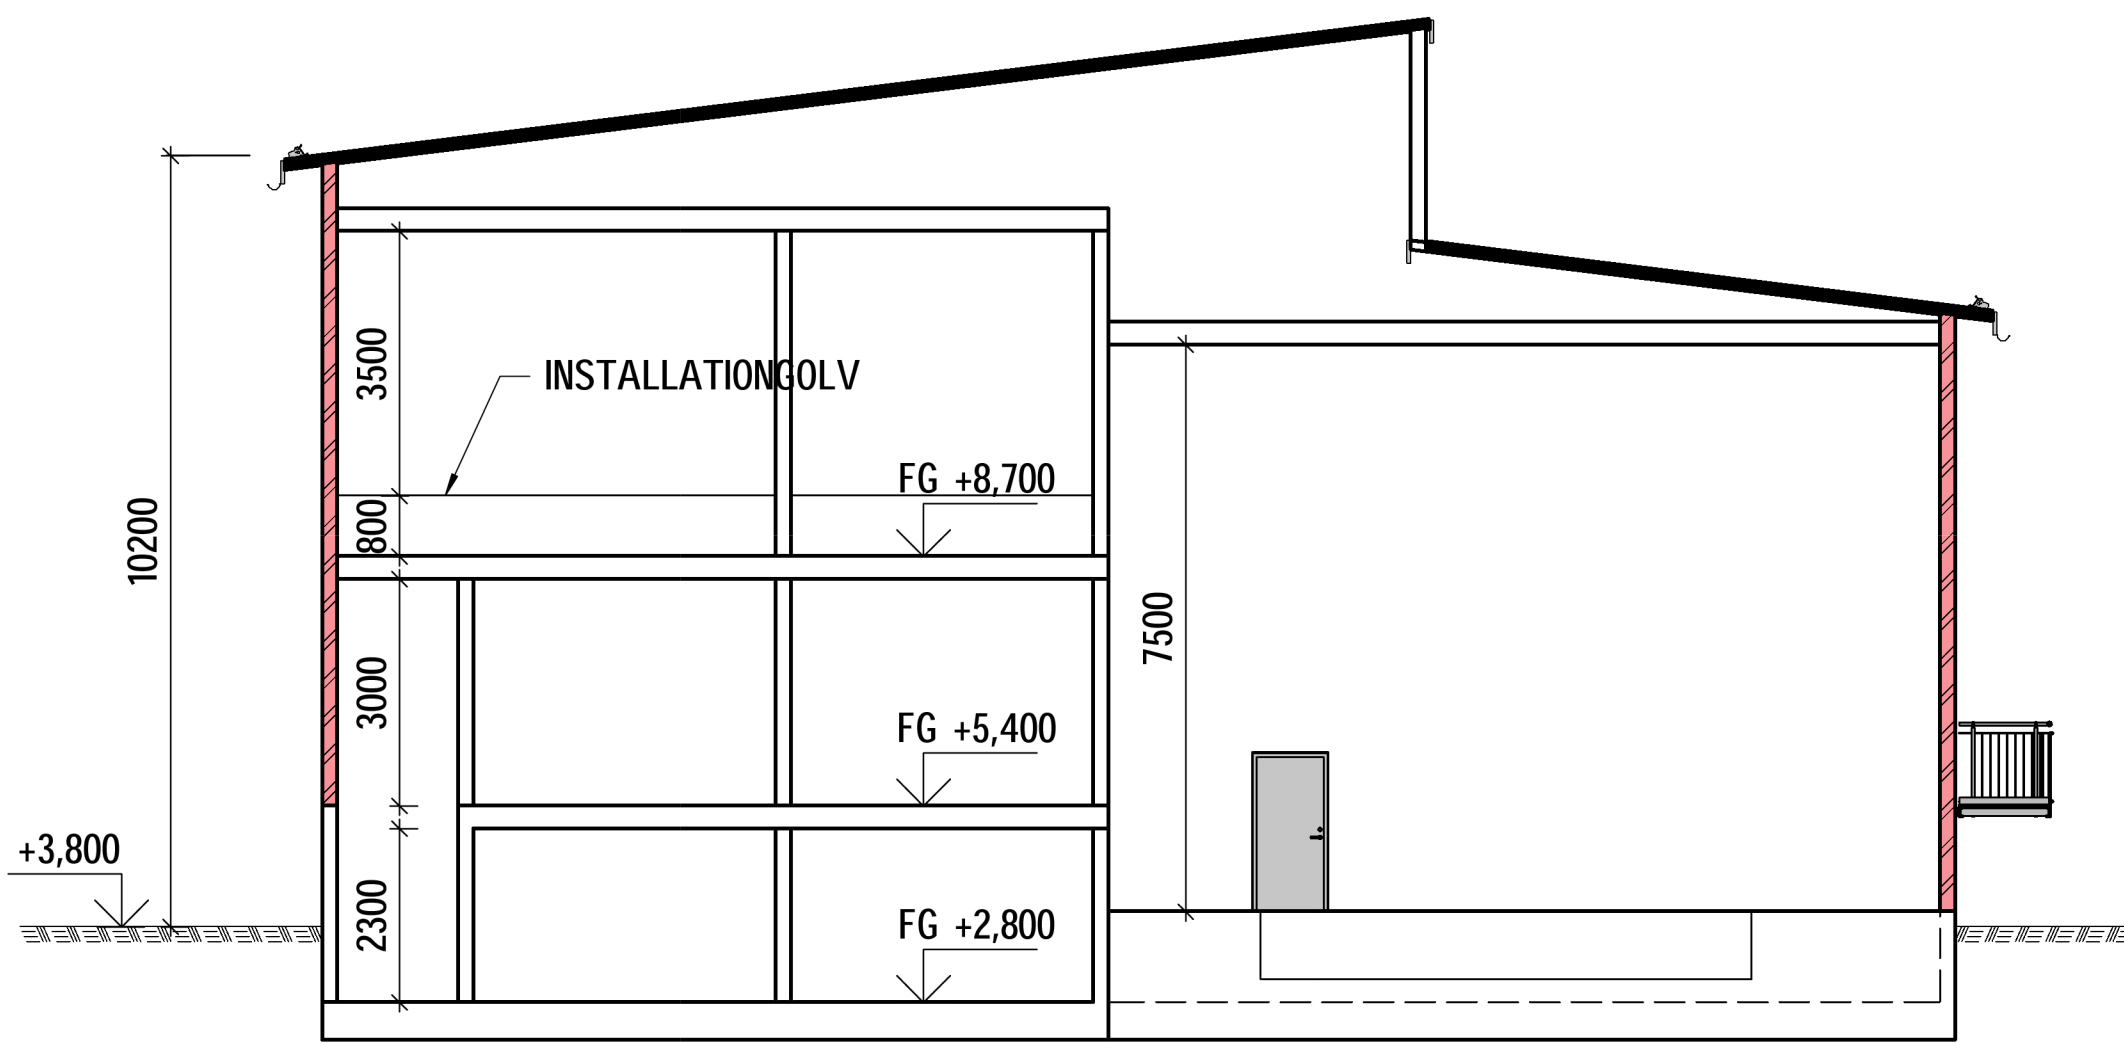

A
1 : 100

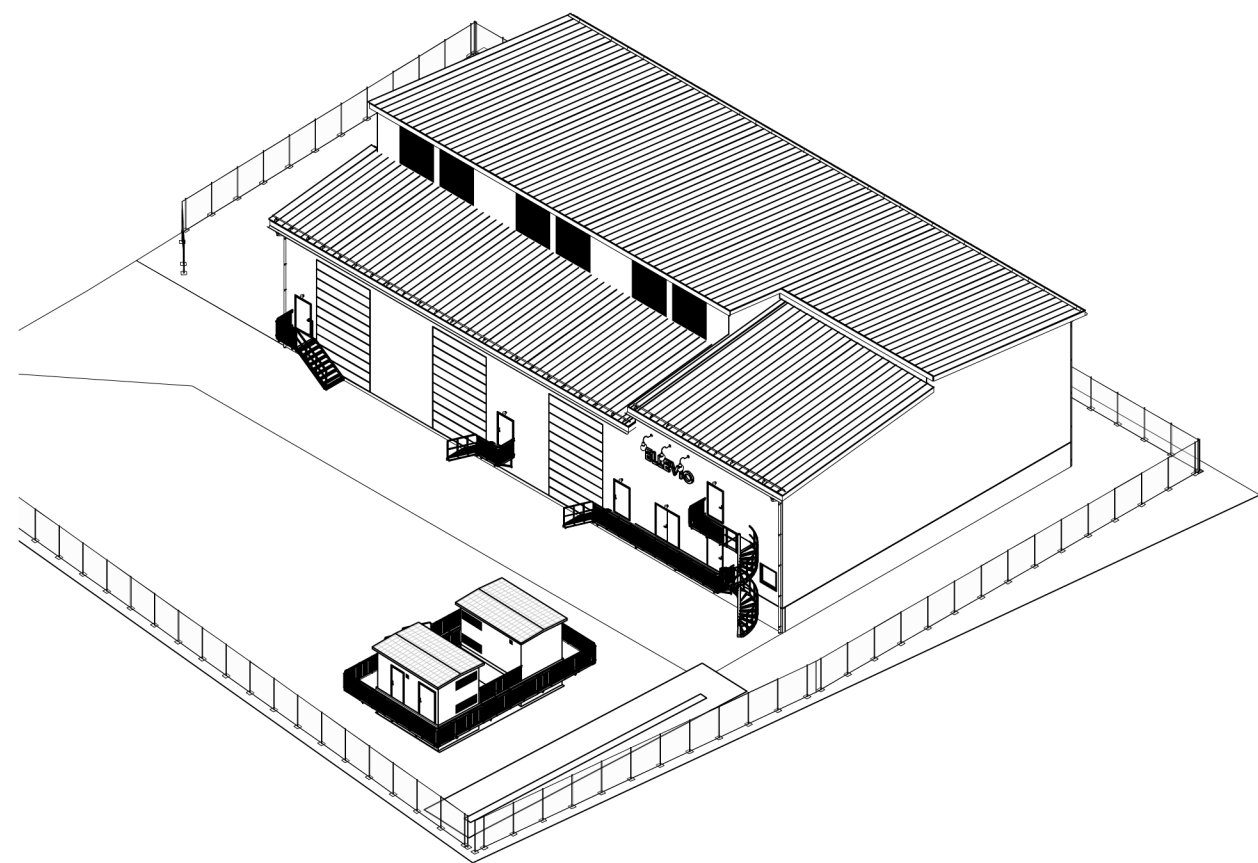


3D-VY

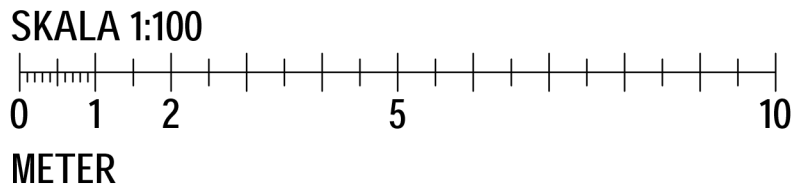

FÖRESKRIFTER
KOORDINATSYSTEM SWEREF 99 18 00.
HÖJDSYSTEM RH 2000.

FÖRKLARINGAR
-

HÄNVISNINGAR
SITUATIONSPLAN: K-10-1-001.
PLANER SE RITNING: K-21-1-001.

JUSTERINGAR MÄTT		2025-04-23		
BET	ANDRINGEN AVSER	DATUM	SIGN	
BYGGLOVSHANDLING				
ELLEVIÖ				
FS BROMSTEN HALLSTEN 19				
Norconsult 				
Norconsult AB Köpmansgatan 28, 771 32 Ludvika		Tfn 010-141 80 00 www.norconsult.se		
UPPDRAG NR 1090221	RITAD/KONSTR. AV AJ	HANDLÄGGARE HW		
DATUM 2025-03-07	ANSVARIG TIMMY BERGQVIST			
TRANSFORMATORSTATION 33/11kV Projekt SA63116 PLAN OCH SEKTION				
SKALA A1 1:100 A3 1:200	NUMMER K-20-0-001		BET A	