


FASAD MOT SYDÖST
1 : 100

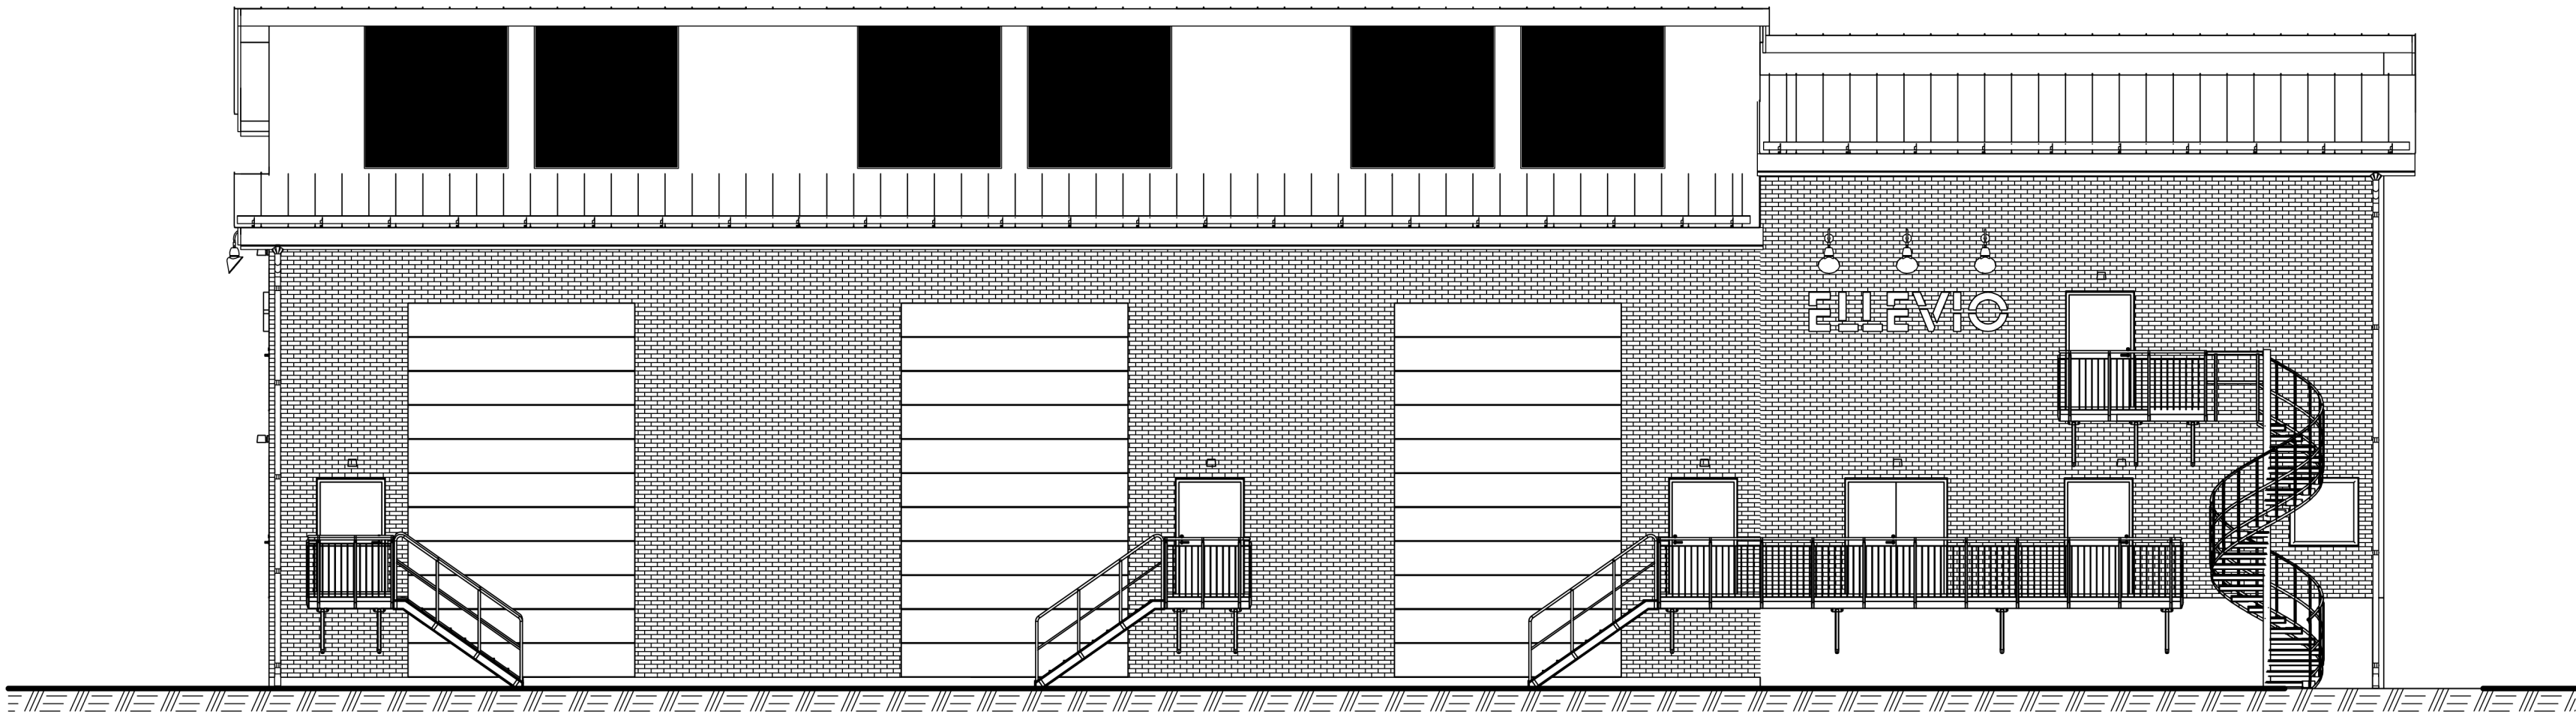

FASAD MOT NORDVÄST
1 : 100

FÖRESKRIFTER
KOORDINATSYSTEM SWEREF 99 18 00.

FÖRKLARINGAR
TAKBELÄGGNING: PLANJA - TREND 475
TAKFÄRG: SVART

FASAD MATERIAL: TEGEL
FASAD FÄRG: GUL


FÖNSTER MATERIAL: ALUMINIUM
FÖNSTER FÄRG: GRÅ RAL 7038

DÖRR MATERIAL: VARMFÖRZINKAT STÅL
DÖRR FÄRG: GRÅ RAL 7038

NY MARKNIVÅ. -----

BEF. MARKNIVÅ. -----

HÄNVISNINGAR
ÖVERSIKT SE RITNING: K-01-1-001.
PLANER SE RITNING: K-21-1-001.

A	JUSTERING TAK OCH FASAD	2025-04-23	
BET	ANDRINGEN AVSER	DATUM	SIGN
BYGGLOVSHANDLING			
ELLEVIO			
FS BROMSTEN HALLSTEN 19			
Norconsult 			
Norconsult AB Köpmansgatan 28, 771 32 Ludvika Tfn 010-141 80 00 www.norconsult.se			
UPPDRAG NR 1090221	RITAD/KONSTR. AV AJ	HANDLÄGGARE HW	
DATUM 2025-03-07	ANSVARIG TIMMY BERGQVIST		
TRANSFORMATORSTATION 33/11kV Projekt SA63116 FASADER			
SKALA A1 1:100 A3 1:200	NUMMER A-20-3-001	BET A	

