


FASAD MOT NORDÖST  
1 : 100

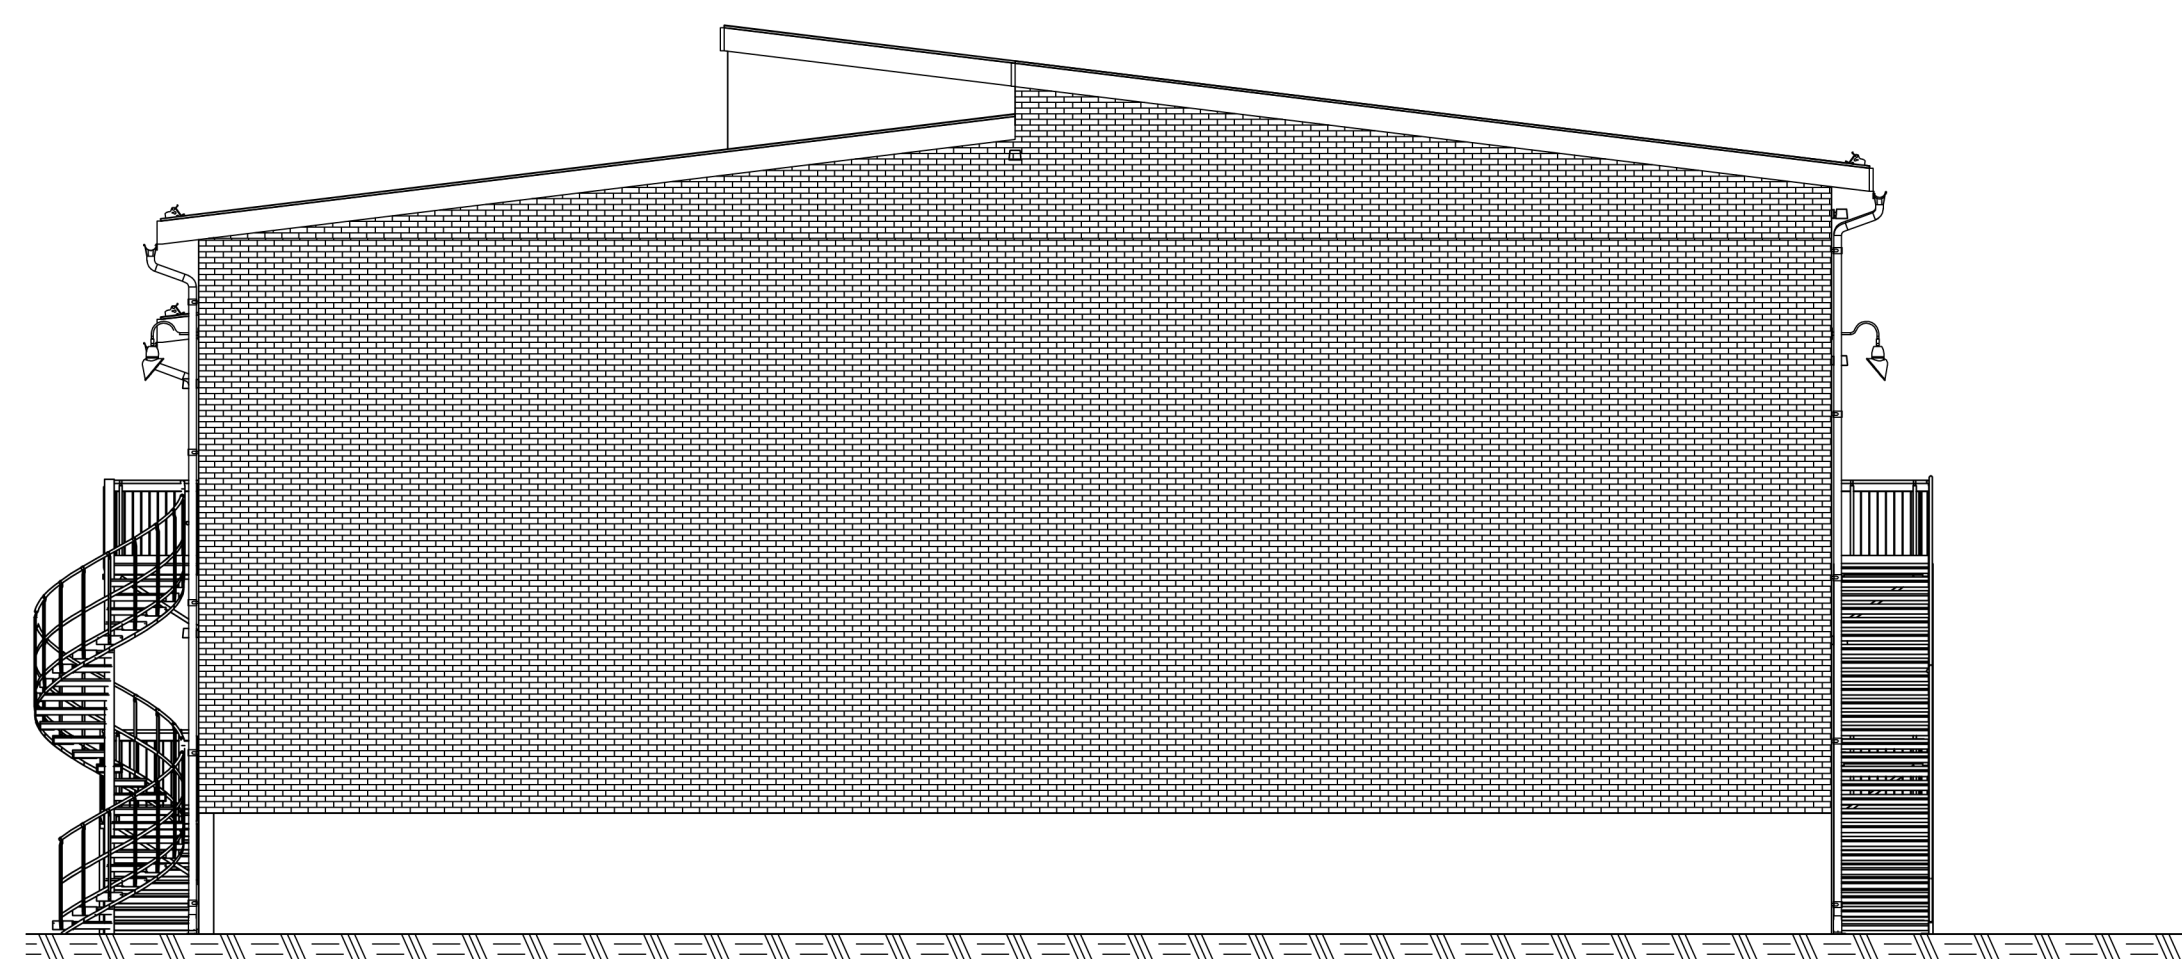

FASAD MOT SYDVÄST  
1 : 100

FÖRESKRIFTER  
KOORDINATSYSTEM SWEREF 99 18 00.

FÖRKLARINGAR  
TAKBELÄGGNING: PLANJA - TREND 475  
TAKFÄRG: SVART

FASAD MATERIAL: TEGEL  
FASAD FÄRG: GUL

FÖNSTER MATERIAL: ALUMINIUM  
FÖNSTER FÄRG: GRÅ RAL 7038

DÖRR MATERIAL: VARMFÖRZINKAT STÅL  
DÖRR FÄRG: GRÅ RAL 7038

NY MARKNIVÅ.

BEF. MARKNIVÅ.

HÄNVISNINGAR  
ÖVERSIKT SE RITNING: K-01-1-001.  
PLANER SE RITNING: K-21-1-001.

A	JUSTERING TAK OCH FASAD	2025-04-23	
BET	ANDRINGEN AVSER	DATUM	SIGN
BYGGLOVSHANDLING			
ELLEVIO			
FS BROMSTEN HALLSTEN 19			
Norconsult			
Norconsult AB Köpmansgatan 28, 771 32 Ludvika Tfn 010-141 80 00 www.norconsult.se			
UPPDRAG NR 1090221	RITAD/KONSTR. AV AJ	HANDLÄGGARE HW	
DATUM 2025-03-07	ANSVARIG TIMMY BERGQVIST		
TRANSFORMATORSTATION 33/11kV Projekt SA63116 FASADER			
SKALA A1 1:100 A3 1:200	NUMMER A-20-3-002	BET A	

