



STADSBYGGNADSKONTORET Dnr 2025-02630-3.1

NYBYGGNADSKARTA HALLSTEN 19

Fastighetsinformation

Areal: 2769 kvm
Fastigheten överensstämmer med detaljplan.

Fastigheten belastas av följande avtalsservitut:

Akt: 01-IM2-35/1922.1
Ändamål: Dike
Förmån för: Bromsten 8:1

Akt: 01-IM2-88/13277.1
Ändamål: Avloppsledning m.m.
Förmån för: Rötammaren 1

Akt: 01-IM2-90/20866.1
Ändamål: Avloppsledningar
Förmån för: Rötammaren 1

Akt: 01-IM2-90/20867.1
Ändamål: Vattenledningar
Förmån för: Liljeholmen 1:2

Planinformation

Stadsplan: akt 0180-8061A, beslutsdatum: 1986-10-30

Stockholm Vatten och Avfall AB

Vatten- och avloppsledningar har förts in på kartan av Stockholm Vatten och Avfall AB.
Uppgifter och bestämmelser om fastighetens anpassning till angränsande gata eller annan mark samt om servisanslutningar till stadens vatten- och avloppsnät anges i VA-beskrivningen till kartan.

För Stockholm Vatten och Avfall AB:

Ritad 250218 BR WC Kontroll

Nybyggnadskartan ligger till grund för bygglovsansökan för nybyggnation samt för större tillbyggnader.

Nybyggnadskartan ska användas som underlag för situationsplan och den får inte ändras eller beskäras.


Giltighetstid är 1år.

Upprättad 2025-03-13 av MW

Fältmätning utförd 2025-02-28 av DS

Koordinatsystem
Plan: Sweref99 18 00
Höjd: RH2000

Kontakt
Tel. 08-508 27196
E-post: nybyggnadskartor@stockholm.se

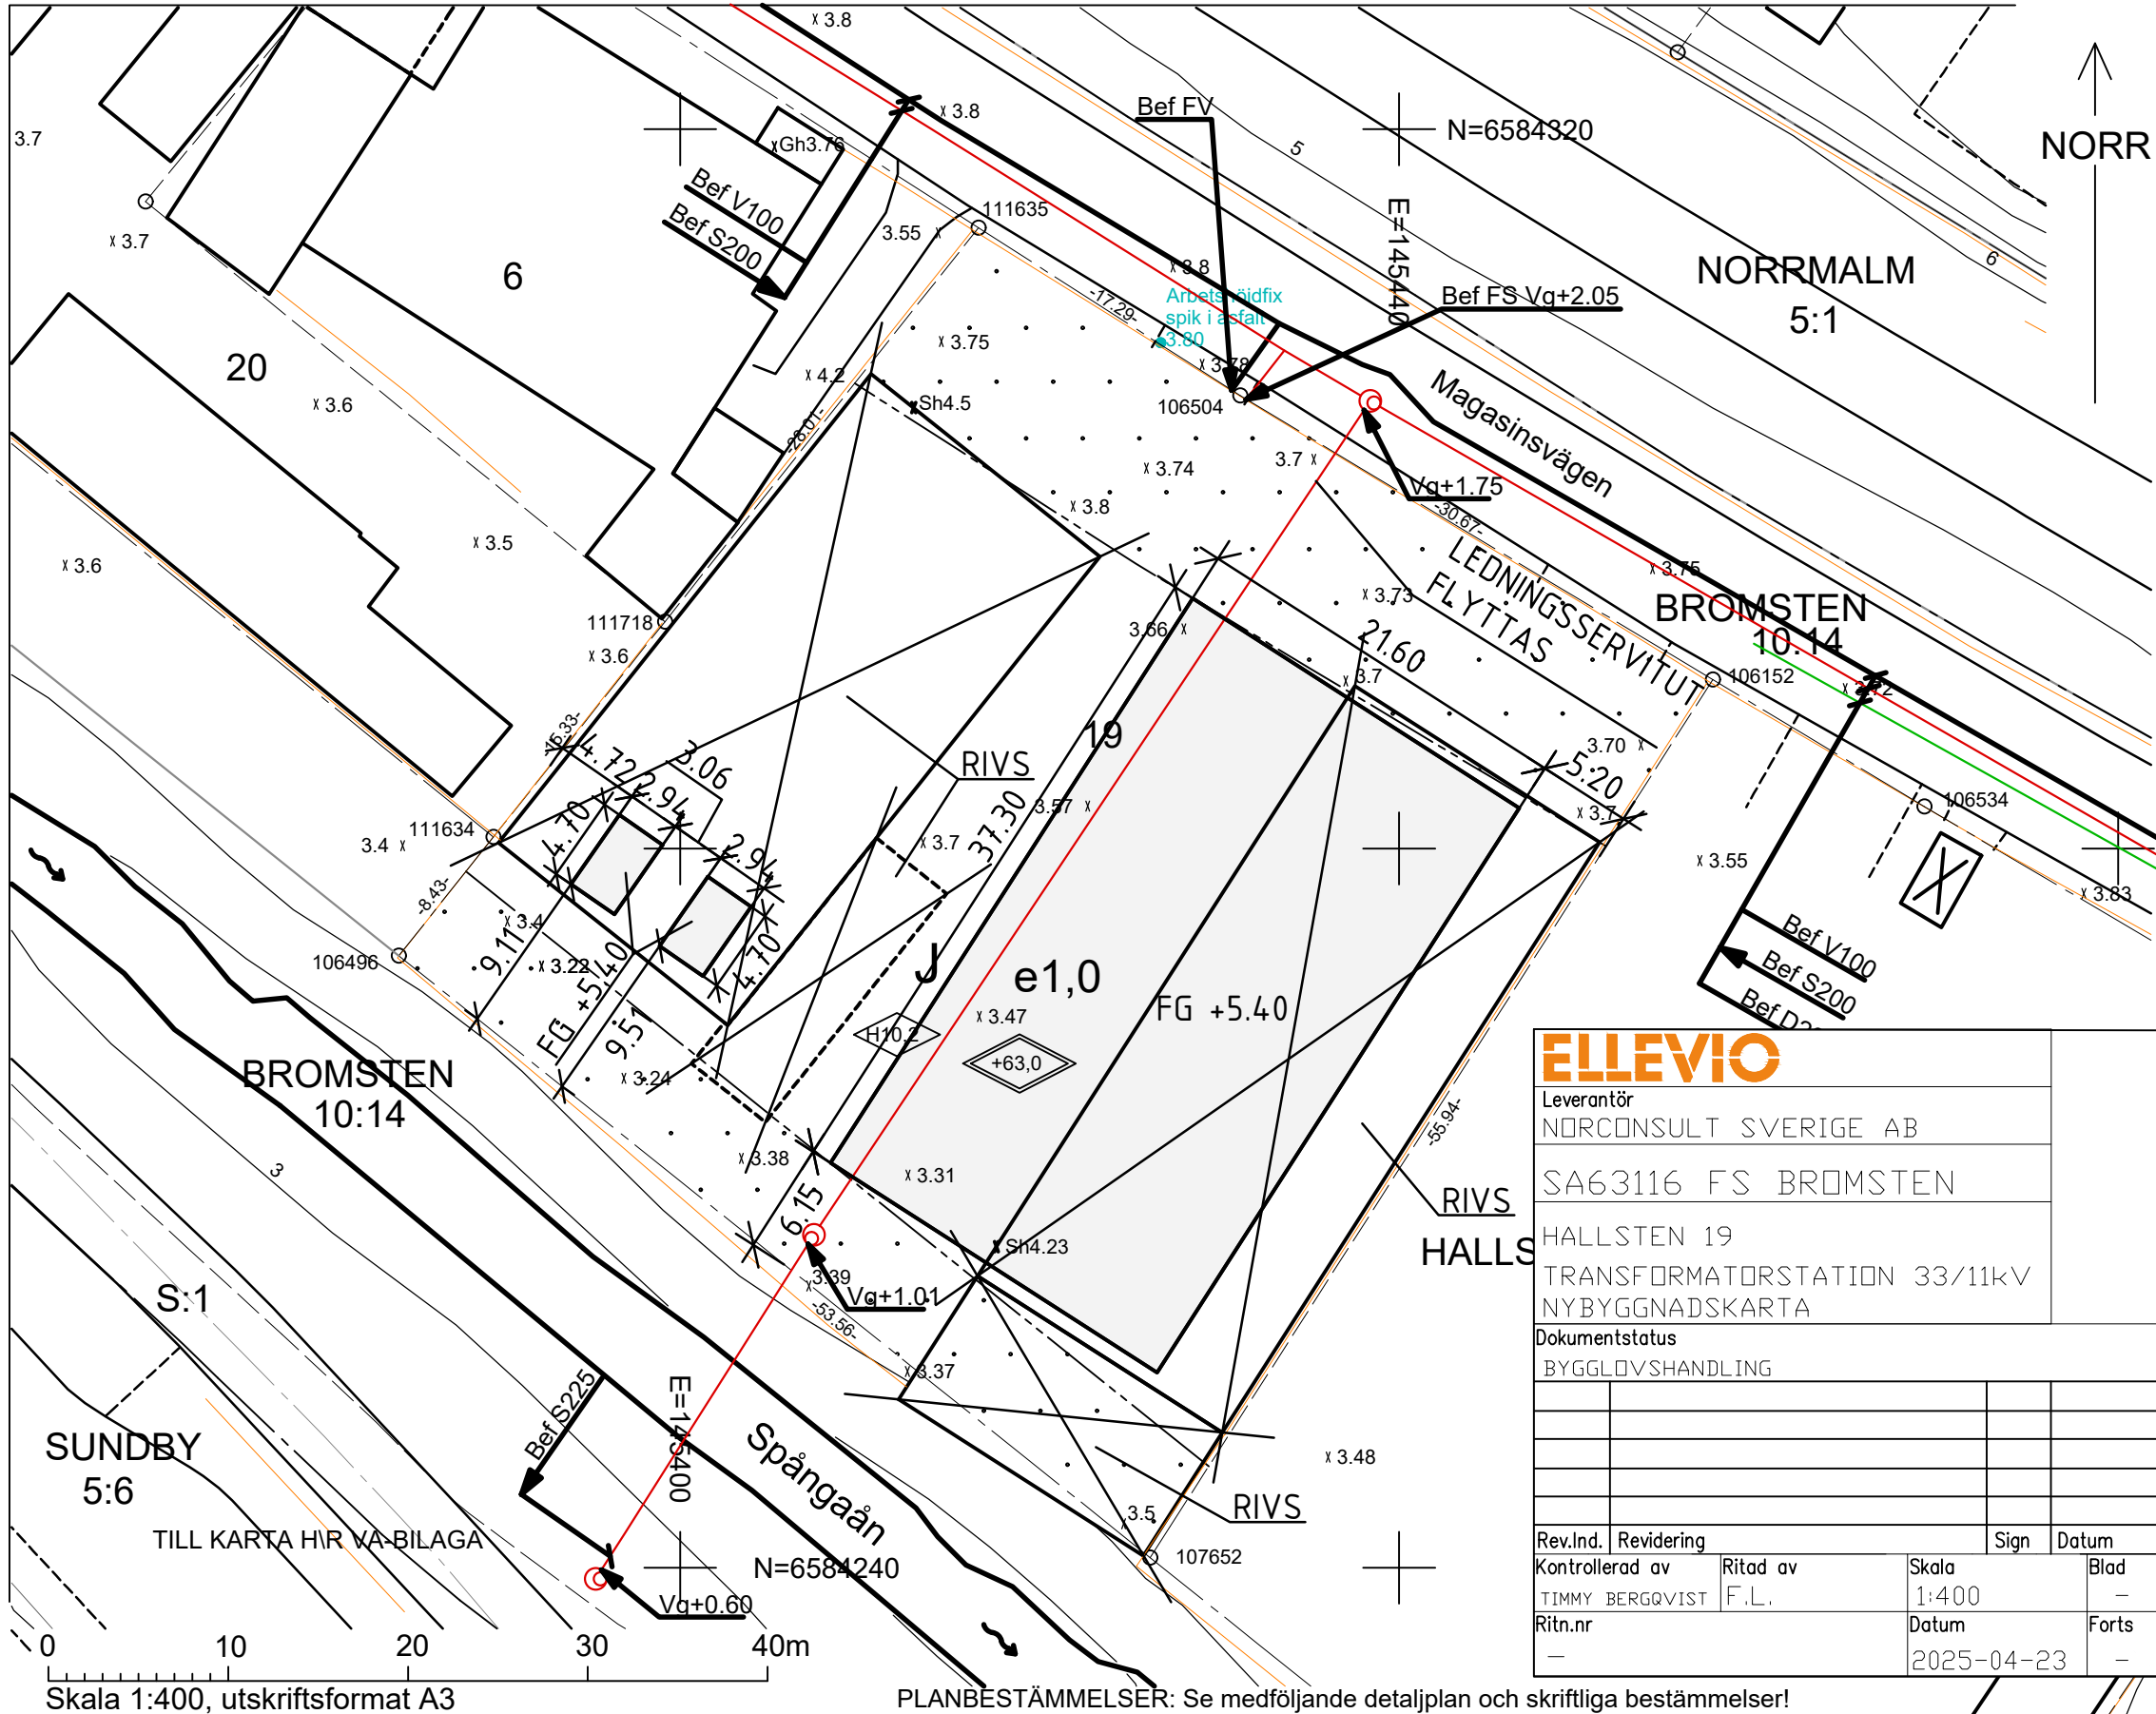

TECKENFÖRKLARING

- Kvarterstraktsgräns (fastighetsgräns)
- Fastighetsområdesgräns (fastighetsgräns)
- Allmän plats-gräns
- Fastighetsbeteckning (med kvartersnamn / stadsdelsnamn)
- Ledningsrätts- / Servitutområde
- Gemensamhetsanläggning
- Byggnad - Altan / Skärmtak
- Väg / gångbanekant
- Trappa

- Mur
- Stödmur
- Staket
- Nivåkurvor
- Markhöjd
- Föreskriven planhöjd
- Sockelhöjd
- Golvhöjd
- Träd

5
x 0.0
+0.0
Sh 0.0
Gh 0.0