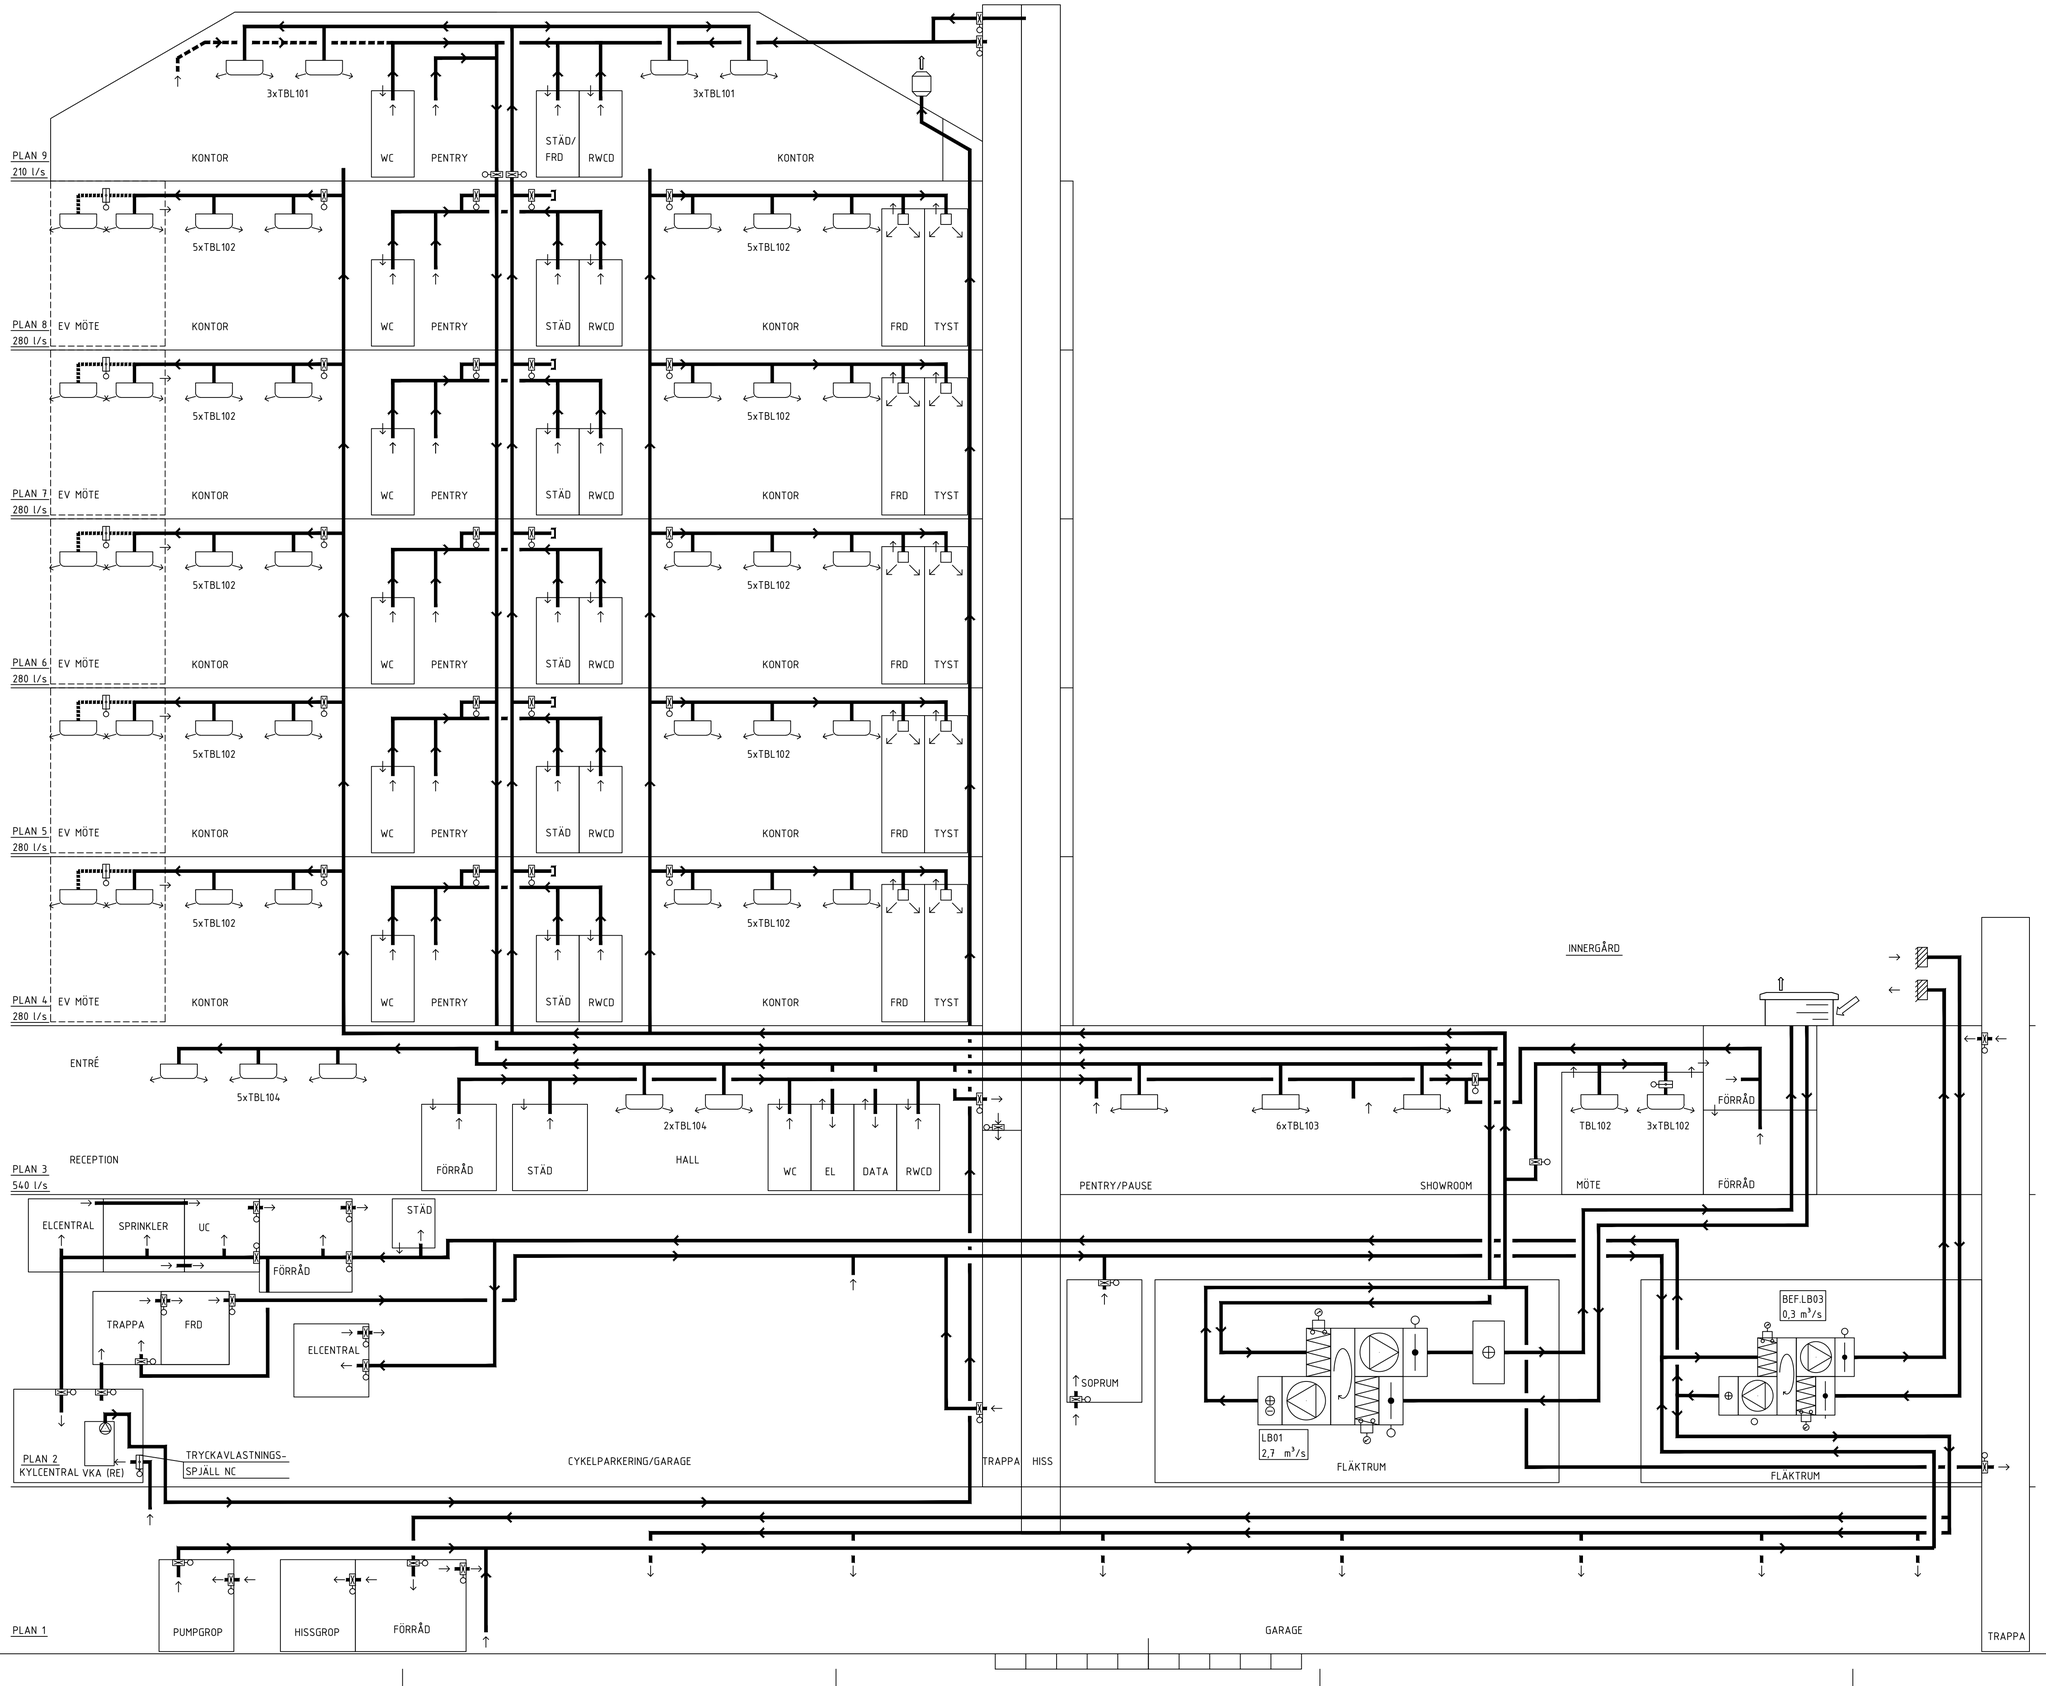

BET	ÄNDRING AVSER	DATUM	Sign.

SYSTEMHANDLING

SJÖHÄSTEN 5

vision

BE	NOVIER - ELIN ÖVERMO - 0103311336
PL	BYGG R1 - MATS LUNDIN - 0702601186
A	WAK - MATTHS JÄRLIDEN - 0855667060
K	PE TEKNIK & ARKITEKTUR - JOHANNA SILVEMARK 0105160767
VVS	VRA - SAMUEL GARDELL - 0730710583
EL	N20 - RICHARD LINDBLAD - 0739503060
LA	ARCHUS - MAGNUS LEKSELL - 0736005610
BRAND	BENGT DAHLGREN - TOBIAS KARLSSON - 0734258174

UPPDRAG NR	RITAD AV	HANDLÄGGARE
9700	Stefan Gustavsson	Samuel Gardell
DATUM	ANSVARIG	
2024-11-15	Samuel Gardell	

OMBYGGNAD KONTORSFASTIGHET

LUFTBEHANDLINGSSYSTEM
SCHEMA

SKALA A1 A3	NUMMER	BET
- -	V-57-8-001	-

Inkom till Stockholms stadsbyggnadskontor - 2025-04-24. Dnr 2023-17507