



Denna handling och informationen härin är
Stockholms Lokaltrafik egendom och
får inte användas, delges, kopieras eller spridas
utan SL:s skriftliga medgivande.

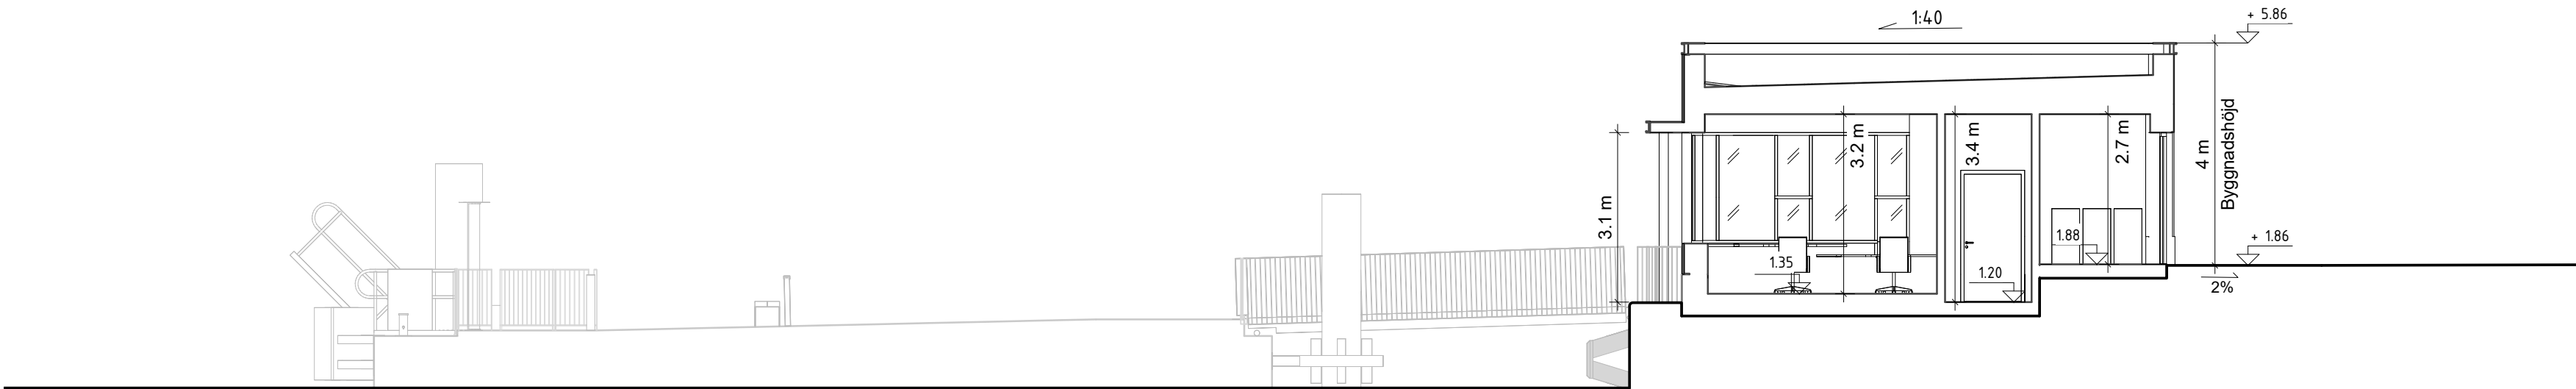

Sektion AA

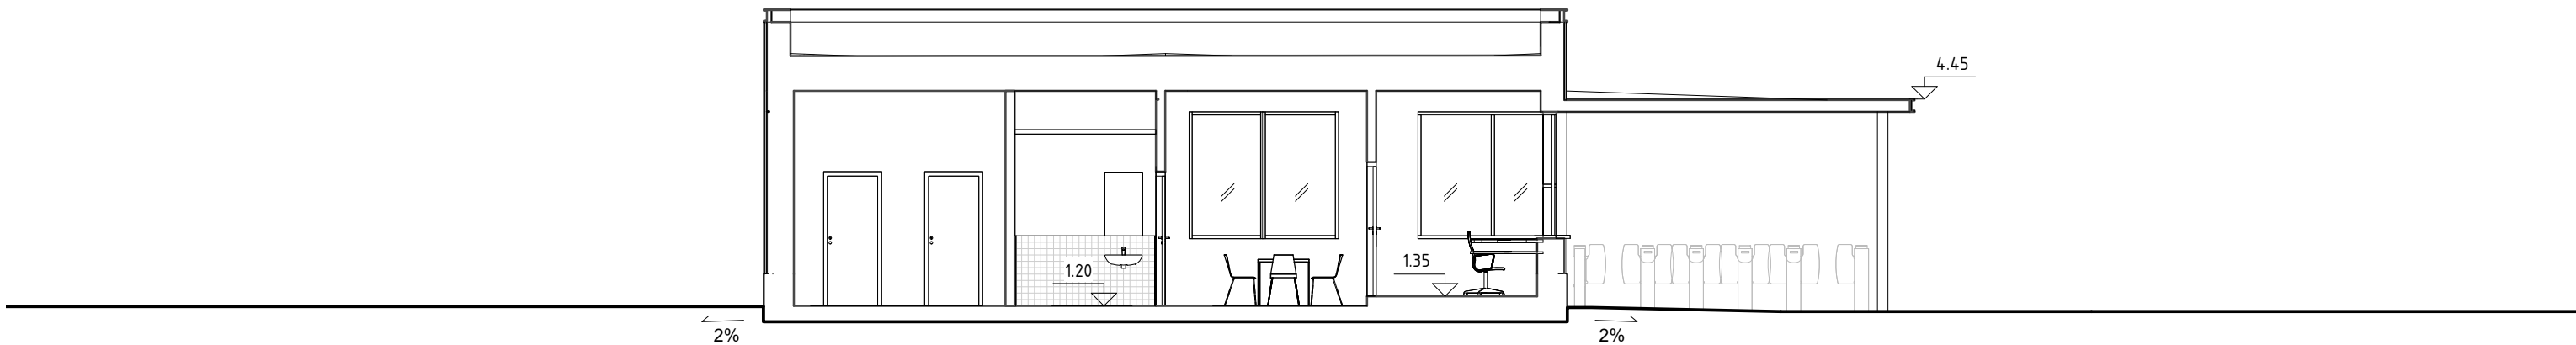

Sektion BB

FÖRKLARINGAR

ALLA MÅTT ANGES I METER
PLUSHÖJDER ANGES I METER
KOORDINATSYSTEM SWEREF 99
HÖJDSYSTEM RH 00

FÖRESKRIFTER


HÄNVISNINGAR

SITUATIONSPLAN
PLANRITNING, PLAN 10
PLANRITNING, TAKPLAN
SEKTIONER
FASADER
FASADUTSNITT
VÄDERSKYDD


A385002-400-1-00-0001
A385002-400-1-01-0001
A385002-400-1-02-0001
A385002-400-2-00-0001
A385002-400-3-00-0001
A385002-400-3-00-0002
A385002-400-3-00-0003

MARKRITNING
MATERIALBESKRIVNING

L385002-111-114-0001
A385002-011-0001

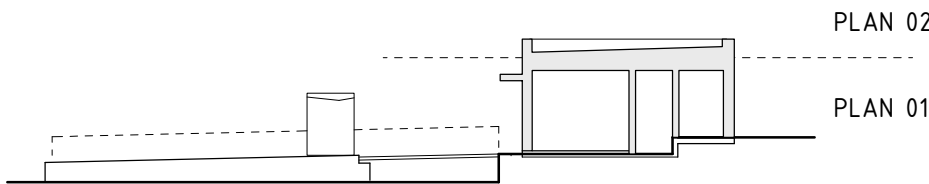

ORIENTERINGSGIFUR SEKTION

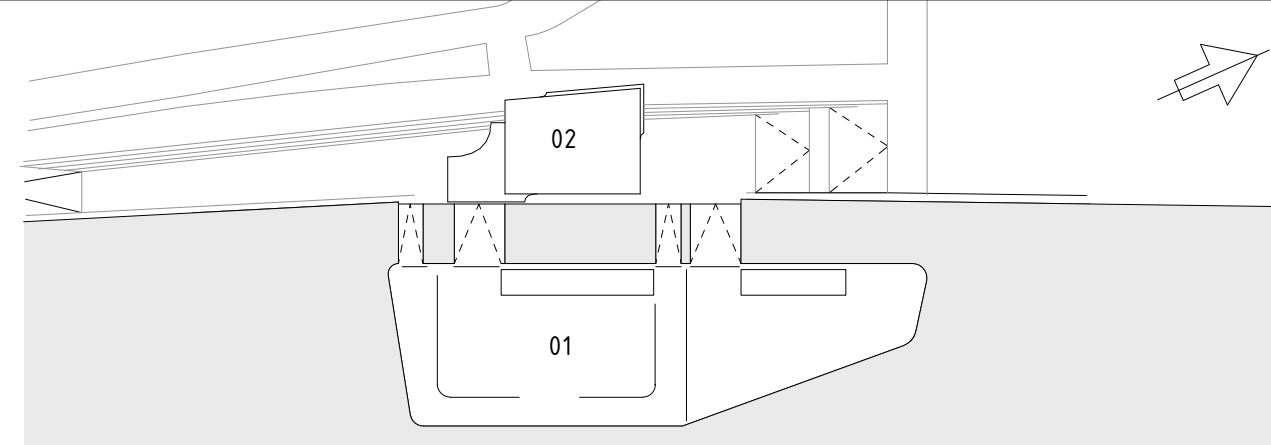

ORIENTERINGSGIFUR PLAN

**GOTTLIEB
PALUDAN
ARCHITECTS**

Uppdrag nr
2224-004

Handläggare
T. BONDE-HANSEN

Rit/Konst
G. BOSTRÖM

Granskad
G. BOSTRÖM

Godkänd
T. BONDE-HANSEN

Ort
STOCKHOLM

Datum
2023-09-29

SL AB Storstockholms Lokaltrafik

SL Granskad

SL Godkänd

Datum

BYGGLOVSHANDLING

**SJÖTRAFIK, FÄRJETERMINAL
SLUSSEN**

**SEKTION, A & B
ARKITEKT
SEKTIONER**

Förvaltningsobjektsnummer
3850

Format
A1

Ritningsnummer
A385002-400-2-00-0001

Blad
Nästa bl

Rev
03

SKALA 1:100



METER